


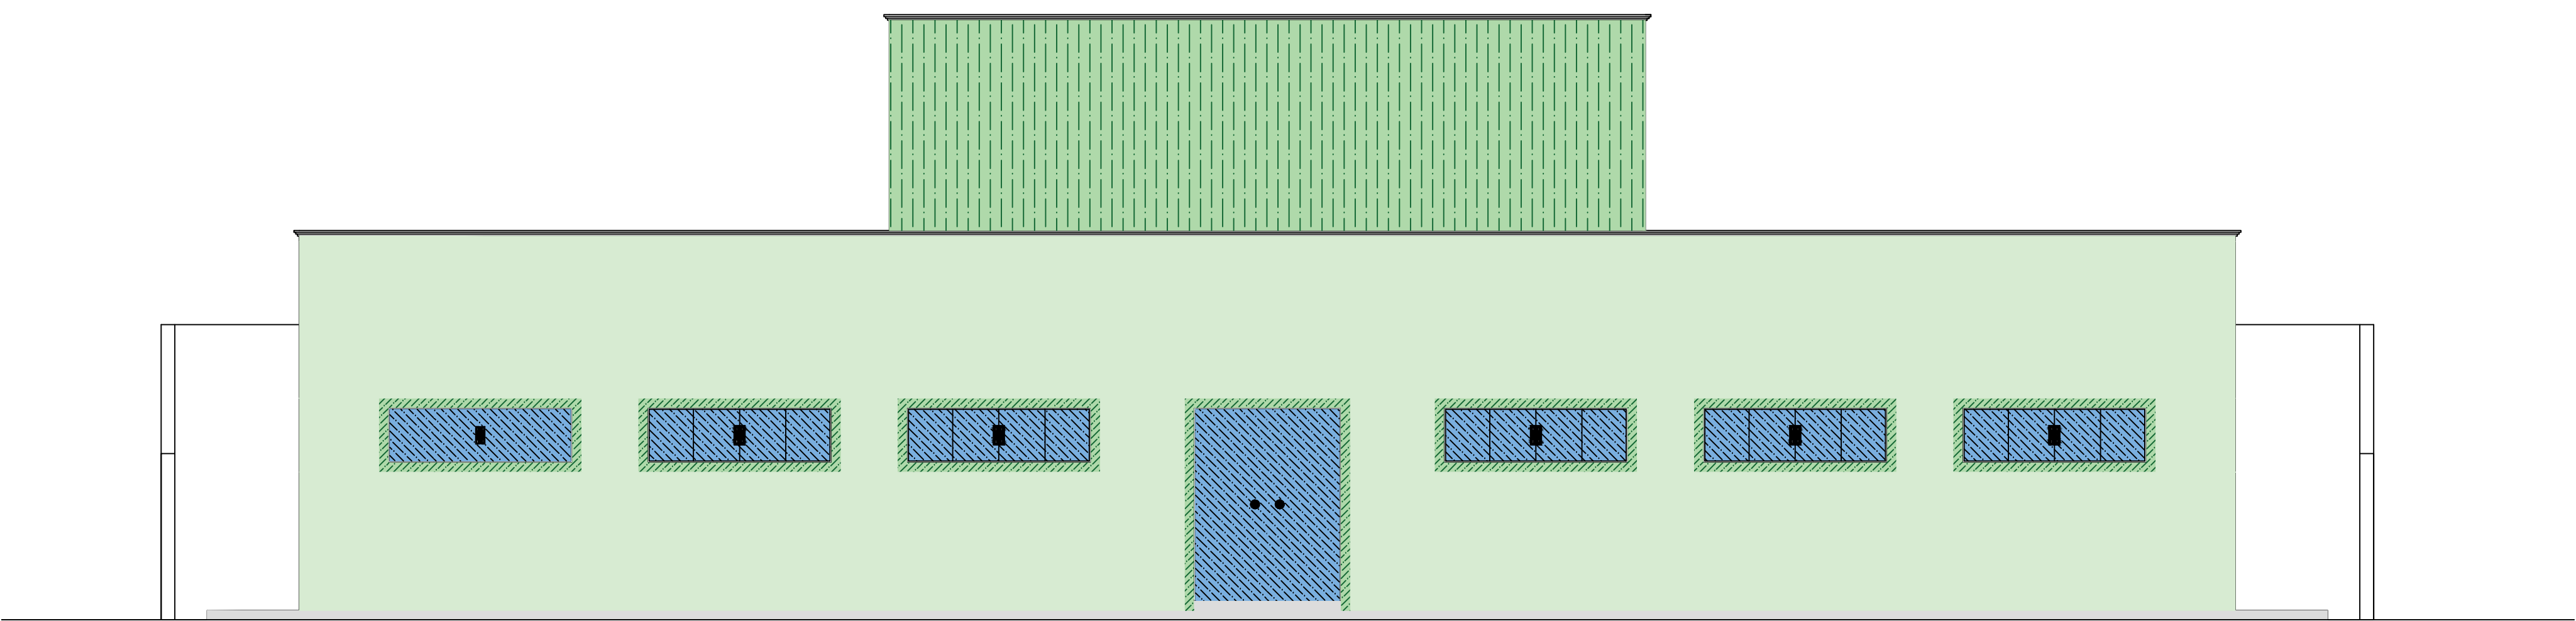


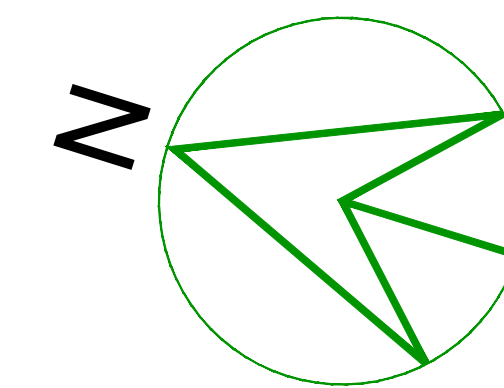

ELEVAÇÃO 01  
ESCALA 1/50

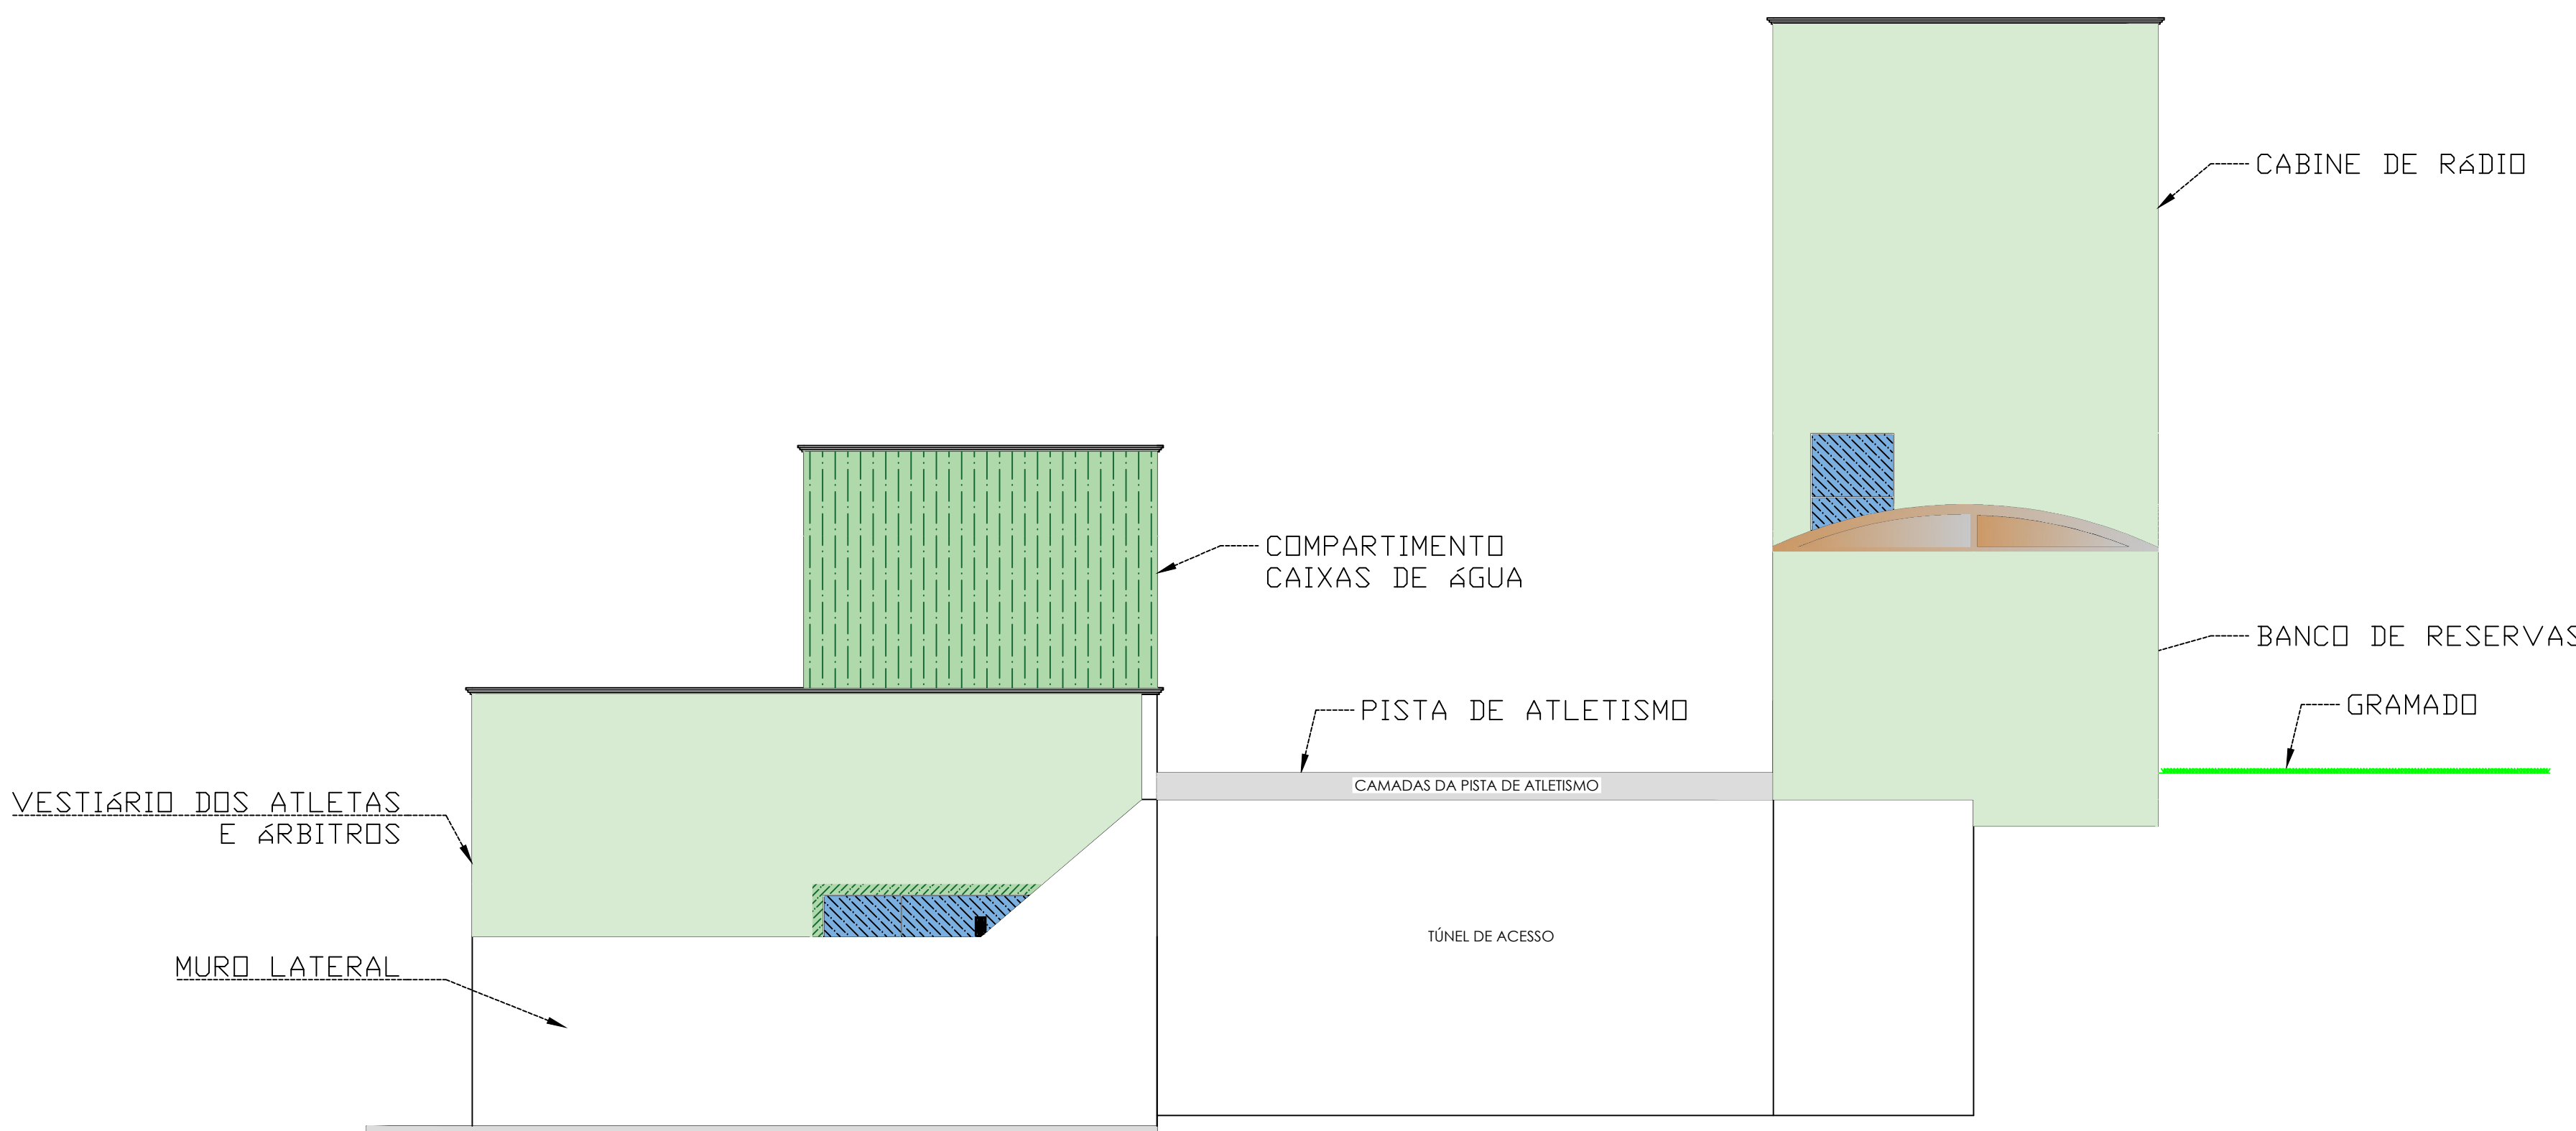

ELEVAÇÃO 02  
ESCALA 1/50

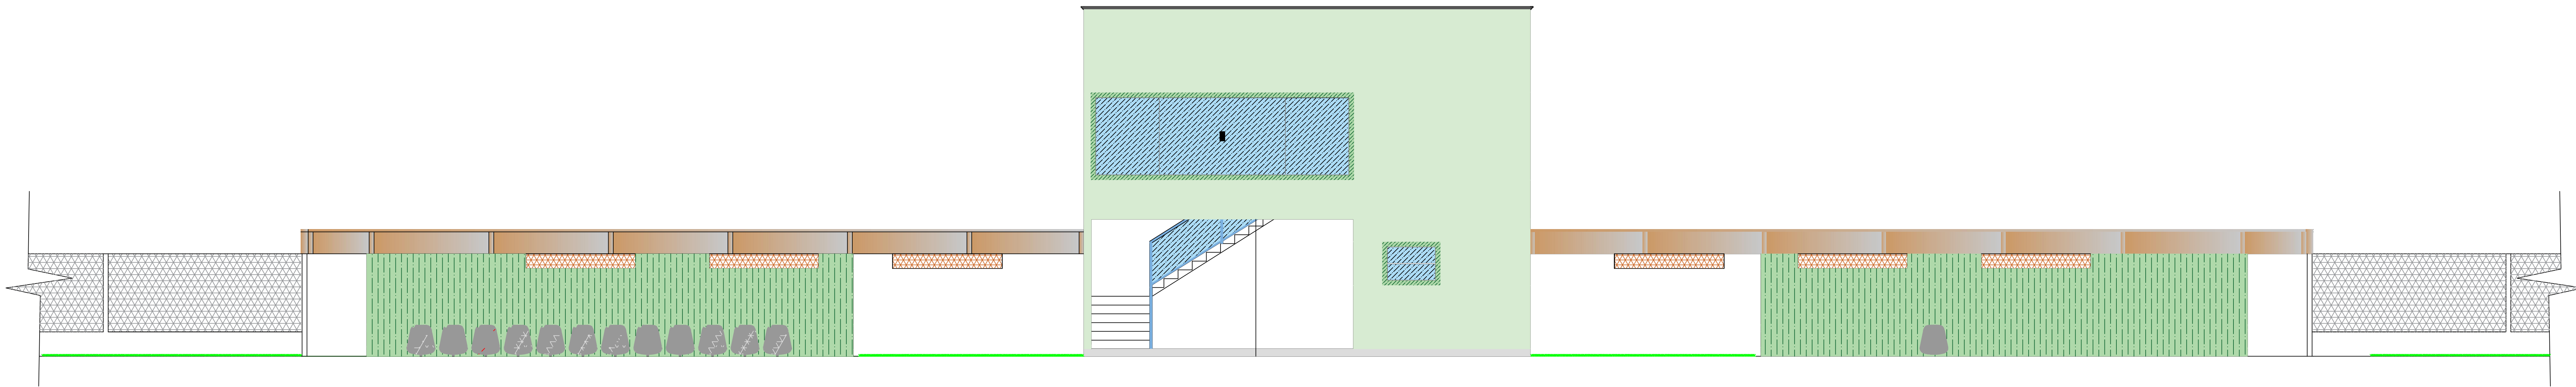

ELEVAÇÃO 03  
ESCALA 1/50

|                                                         |                                                                |                              |                                        |
|---------------------------------------------------------|----------------------------------------------------------------|------------------------------|----------------------------------------|
| CONTRATO: convênio nº ME 874406/2018<br>ART: 2019100803 |                                                                | PREFEITURA MUNICIPAL DE IVAÍ |                                        |
| ARQUITETO                                               | VESTIÁRIOS ESTÁDIO WALDOMIRO JENSEN                            |                              |                                        |
|                                                         | RESPONSÁVEL TÉCNICO:                                           | PROPRIETÁRIO:                |                                        |
|                                                         | JULIANE M. RUARO KUHN<br>ENGENHEIRA CIVIL<br>CREA-PR 83329/D   | PREFEITURA MUNICIPAL DE IVAÍ |                                        |
|                                                         | TIAGO SANSANA DE CRISTO<br>ENGENHEIRO CIVIL<br>CREA-PR 10535/D |                              |                                        |
|                                                         | OBRA: VESTIÁRIOS ESTÁDIO WALDOMIRO JENSEN<br>LOCAL: IVAÍ - PR  |                              |                                        |
| COORDENADOR                                             | REF: ELEVAÇÕES                                                 |                              | FOLHA: 07/08                           |
|                                                         | DATA: FEVEREIRO/2019                                           | ARQUIVO: 2019-1005           |                                        |
|                                                         | ESCALA: 1/50                                                   | UNIDADE: METRO               | DESENHO: ENO. CIVIL TIAGO S. DE CRISTO |