

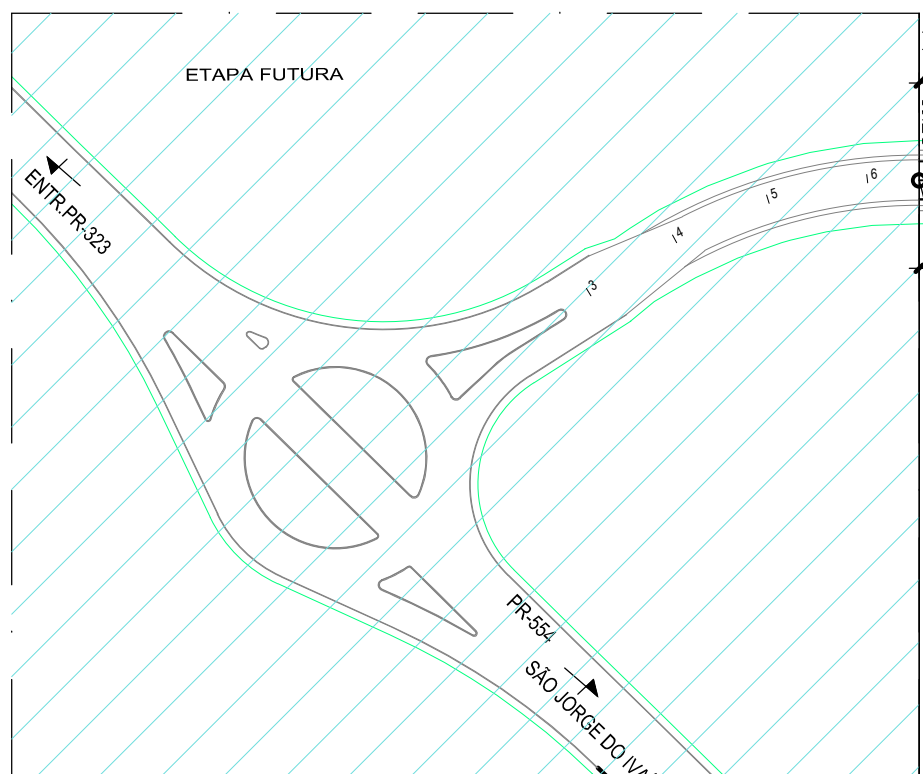


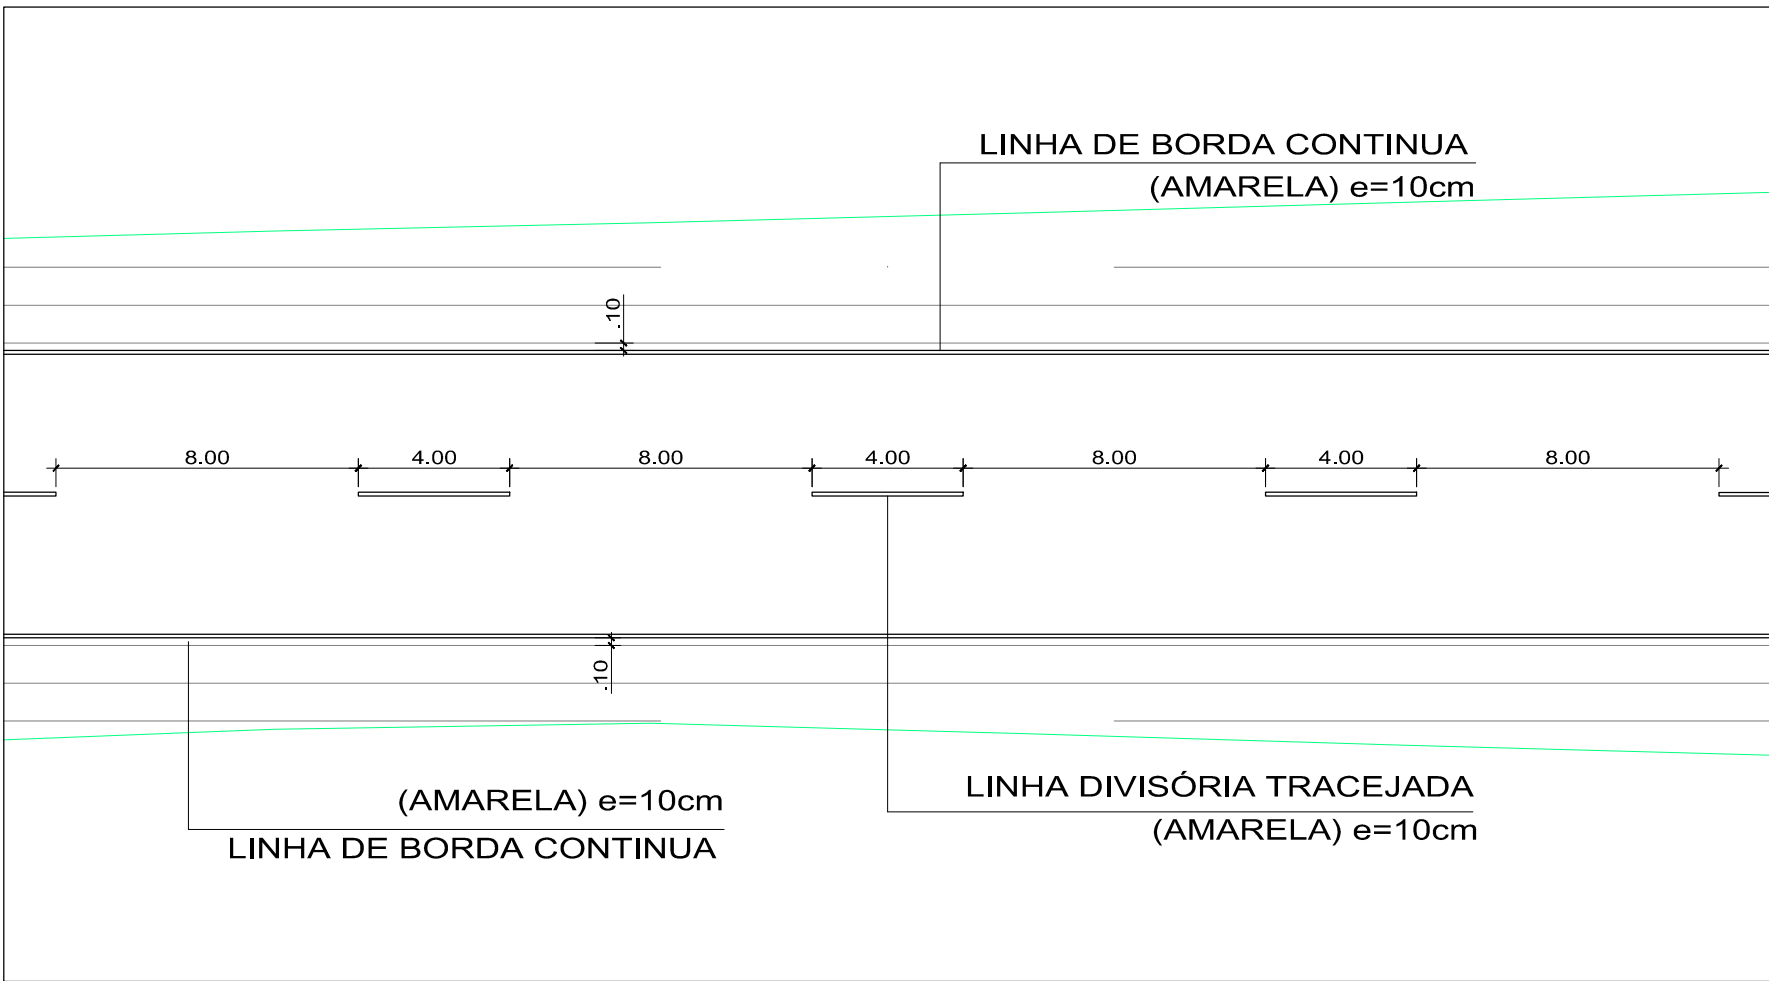

PROJETO SINALIZAÇÃO VIÁRIA
ESCALA 1:1.500

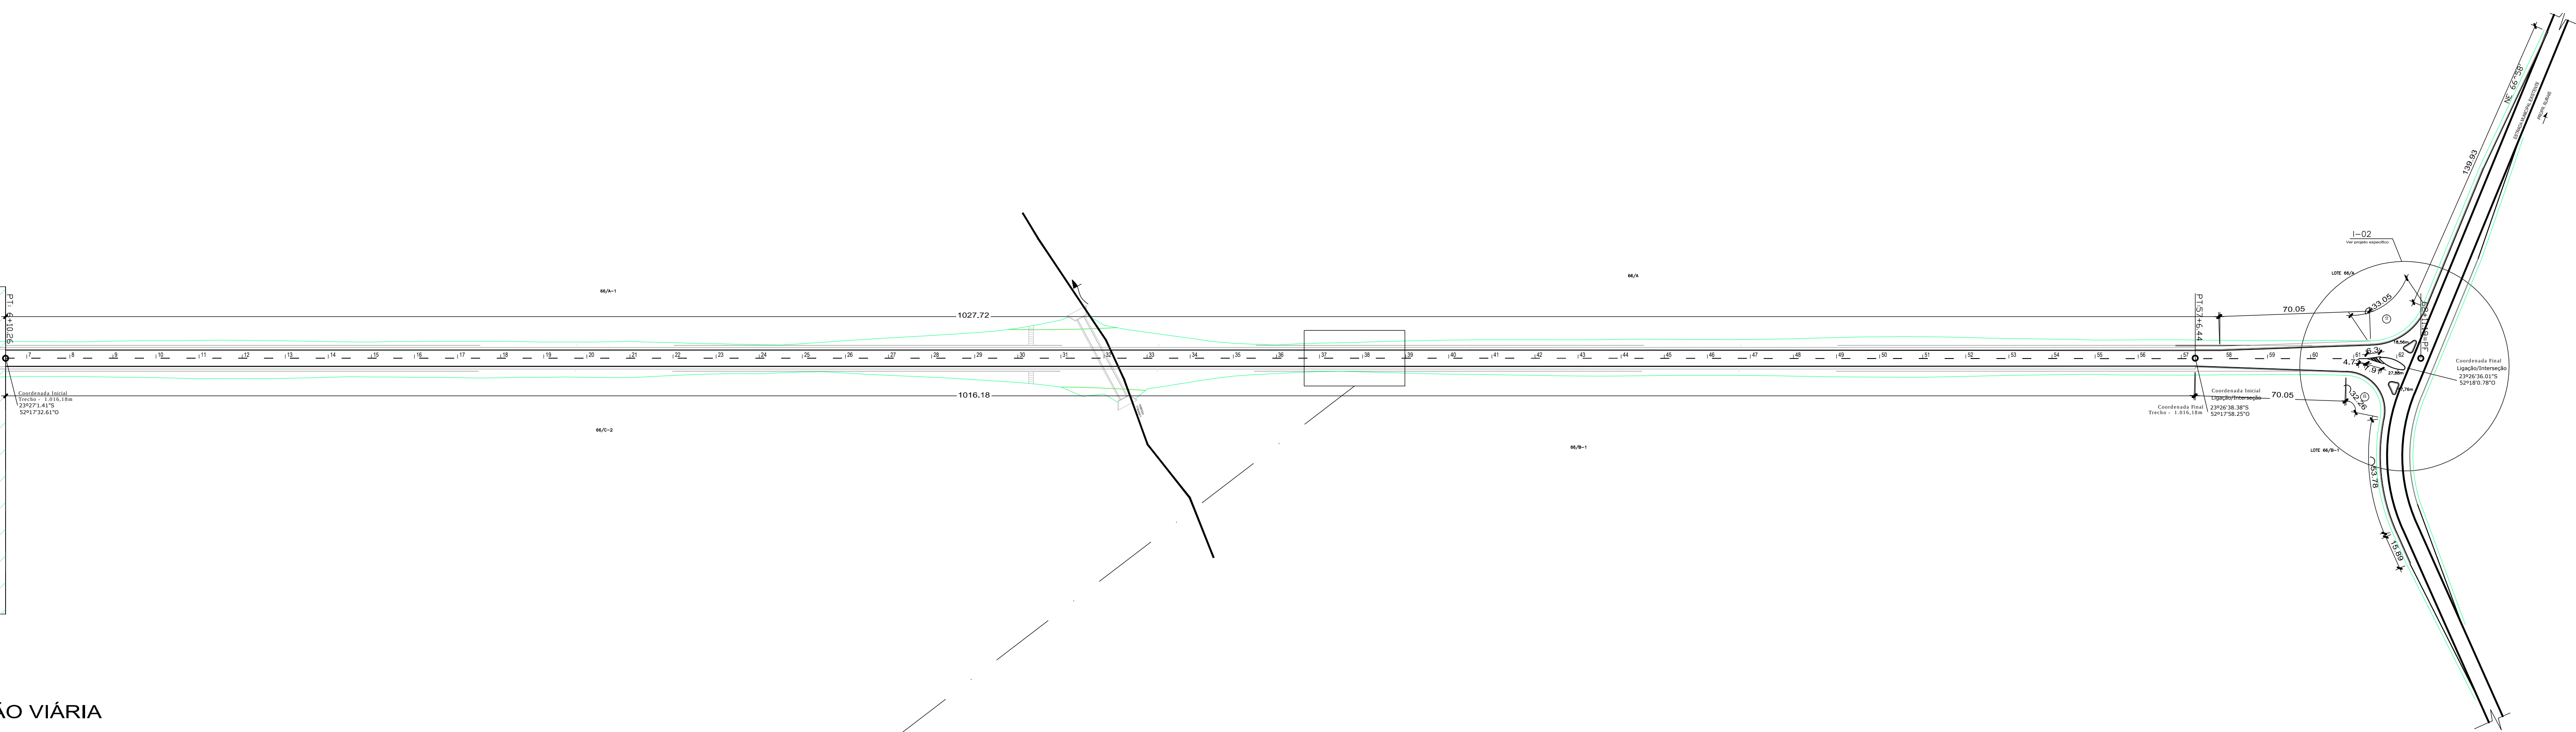

DETALHE SINALIZAÇÃO HORIZONTAL
S/ ESCALA

SINALIZAÇÃO HORIZONTAL			
	COMPRIMENTO (m)	LARGURA (m)	ÁREA (m2)
LINHA DE BORDO AMARELA	2.542,05	0,10	254,21
LINHA DIVISÓRIA AMARELA	92 X 4,00	0,10	36,80
ZEBRADO AMARELA	VARIÁVEL	0,30	2,32
TOTAL AMARELA			293,33

PREFEITURA MUNICIPAL DE SÃO JORGE DO IVAÍ

OBRA:

PROJETO SINALIZAÇÃO VIÁRIA

LOCAL:

CONTORNO SUL + INTERSECÇÃO I-02

RESPONSÁVEL TÉCNICO:

CAMILA HERNANDES RODRIGUES PRETI

PREFEITO MUNICIPAL:

ANDRÉ LUIS BOVO

DATA:

NOV/18

DESENHO:

1:5

F.Nº:

01

Nº.P.:

02