


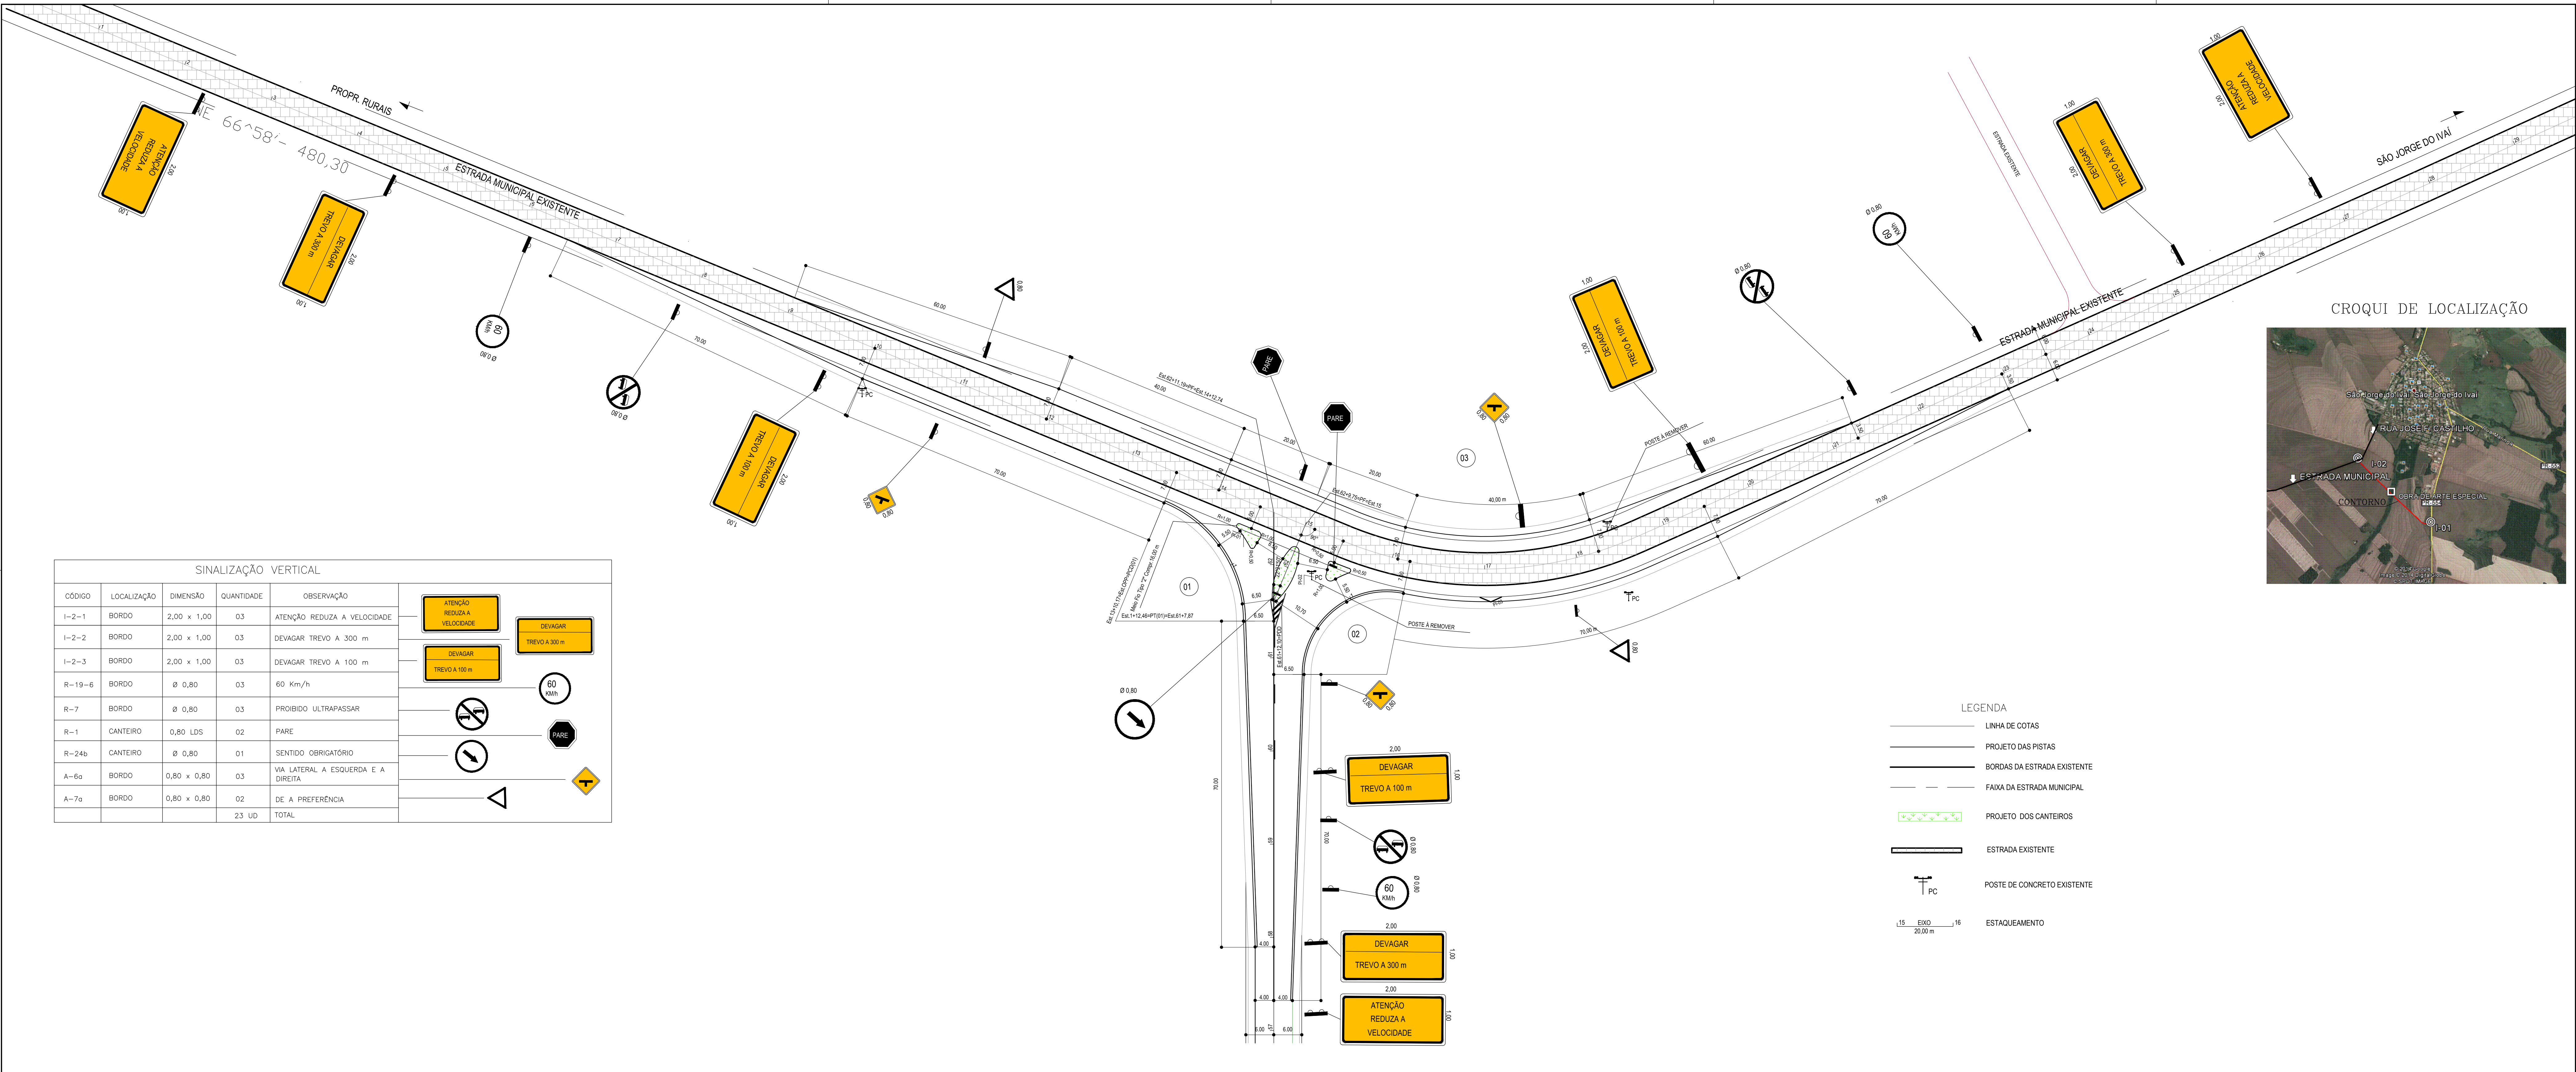

SINALIZAÇÃO VERTICAL				
CÓDIGO	LOCALIZAÇÃO	DIMENSÃO	QUANTIDADE	OBSERVAÇÃO
I-2-1	BORDO	2,00 x 1,00	03	ATENÇÃO, REDUZA A VELOCIDADE
I-2-2	BORDO	2,00 x 1,00	03	DEVAGAR, TREVO A 300 m
I-2-3	BORDO	2,00 x 1,00	03	DEVAGAR, TREVO A 100 m
R-19-6	BORDO	Ø 0,80	03	60 km/h
R-7	BORDO	Ø 0,80	03	PROIBIDO ULTRAPASSAR
R-1	CANTERO	0,80 LxS	02	PARTE
R-24b	CANTERO	Ø 0,80	01	SENTIDO OBRIGATORIO
A-6a	BORDO	0,80 x 0,80	03	VIA LATERAL A ESQUERDA E A DIREITA
A-7a	BORDO	0,80 x 0,80	02	DE A PREFERENCIA
			23 UD	TOTAL

PROJETO
SINALIZAÇÃO VIÁRIA
ESCALA 1:500

PREFEITURA MUNICIPAL DE SÃO JORGE DO IVAÍ			
OBRA: PROJETO SINALIZAÇÃO VIÁRIA			
LOCAL: CONTORNO SUL + INTERSEÇÃO I-02		P.Nº: 02	1ª P. 02
RESPONSÁVEL TÉCNICO: CARLA FERNANDA RODRIGUES (PCT) END: CIL. CEN. 150075-01-01	PREFEITO MUNICIPAL: ANDRÉ LUIZ SOUZA	DATA: 10/07/16	DESENHADO: P. A. A. S.