


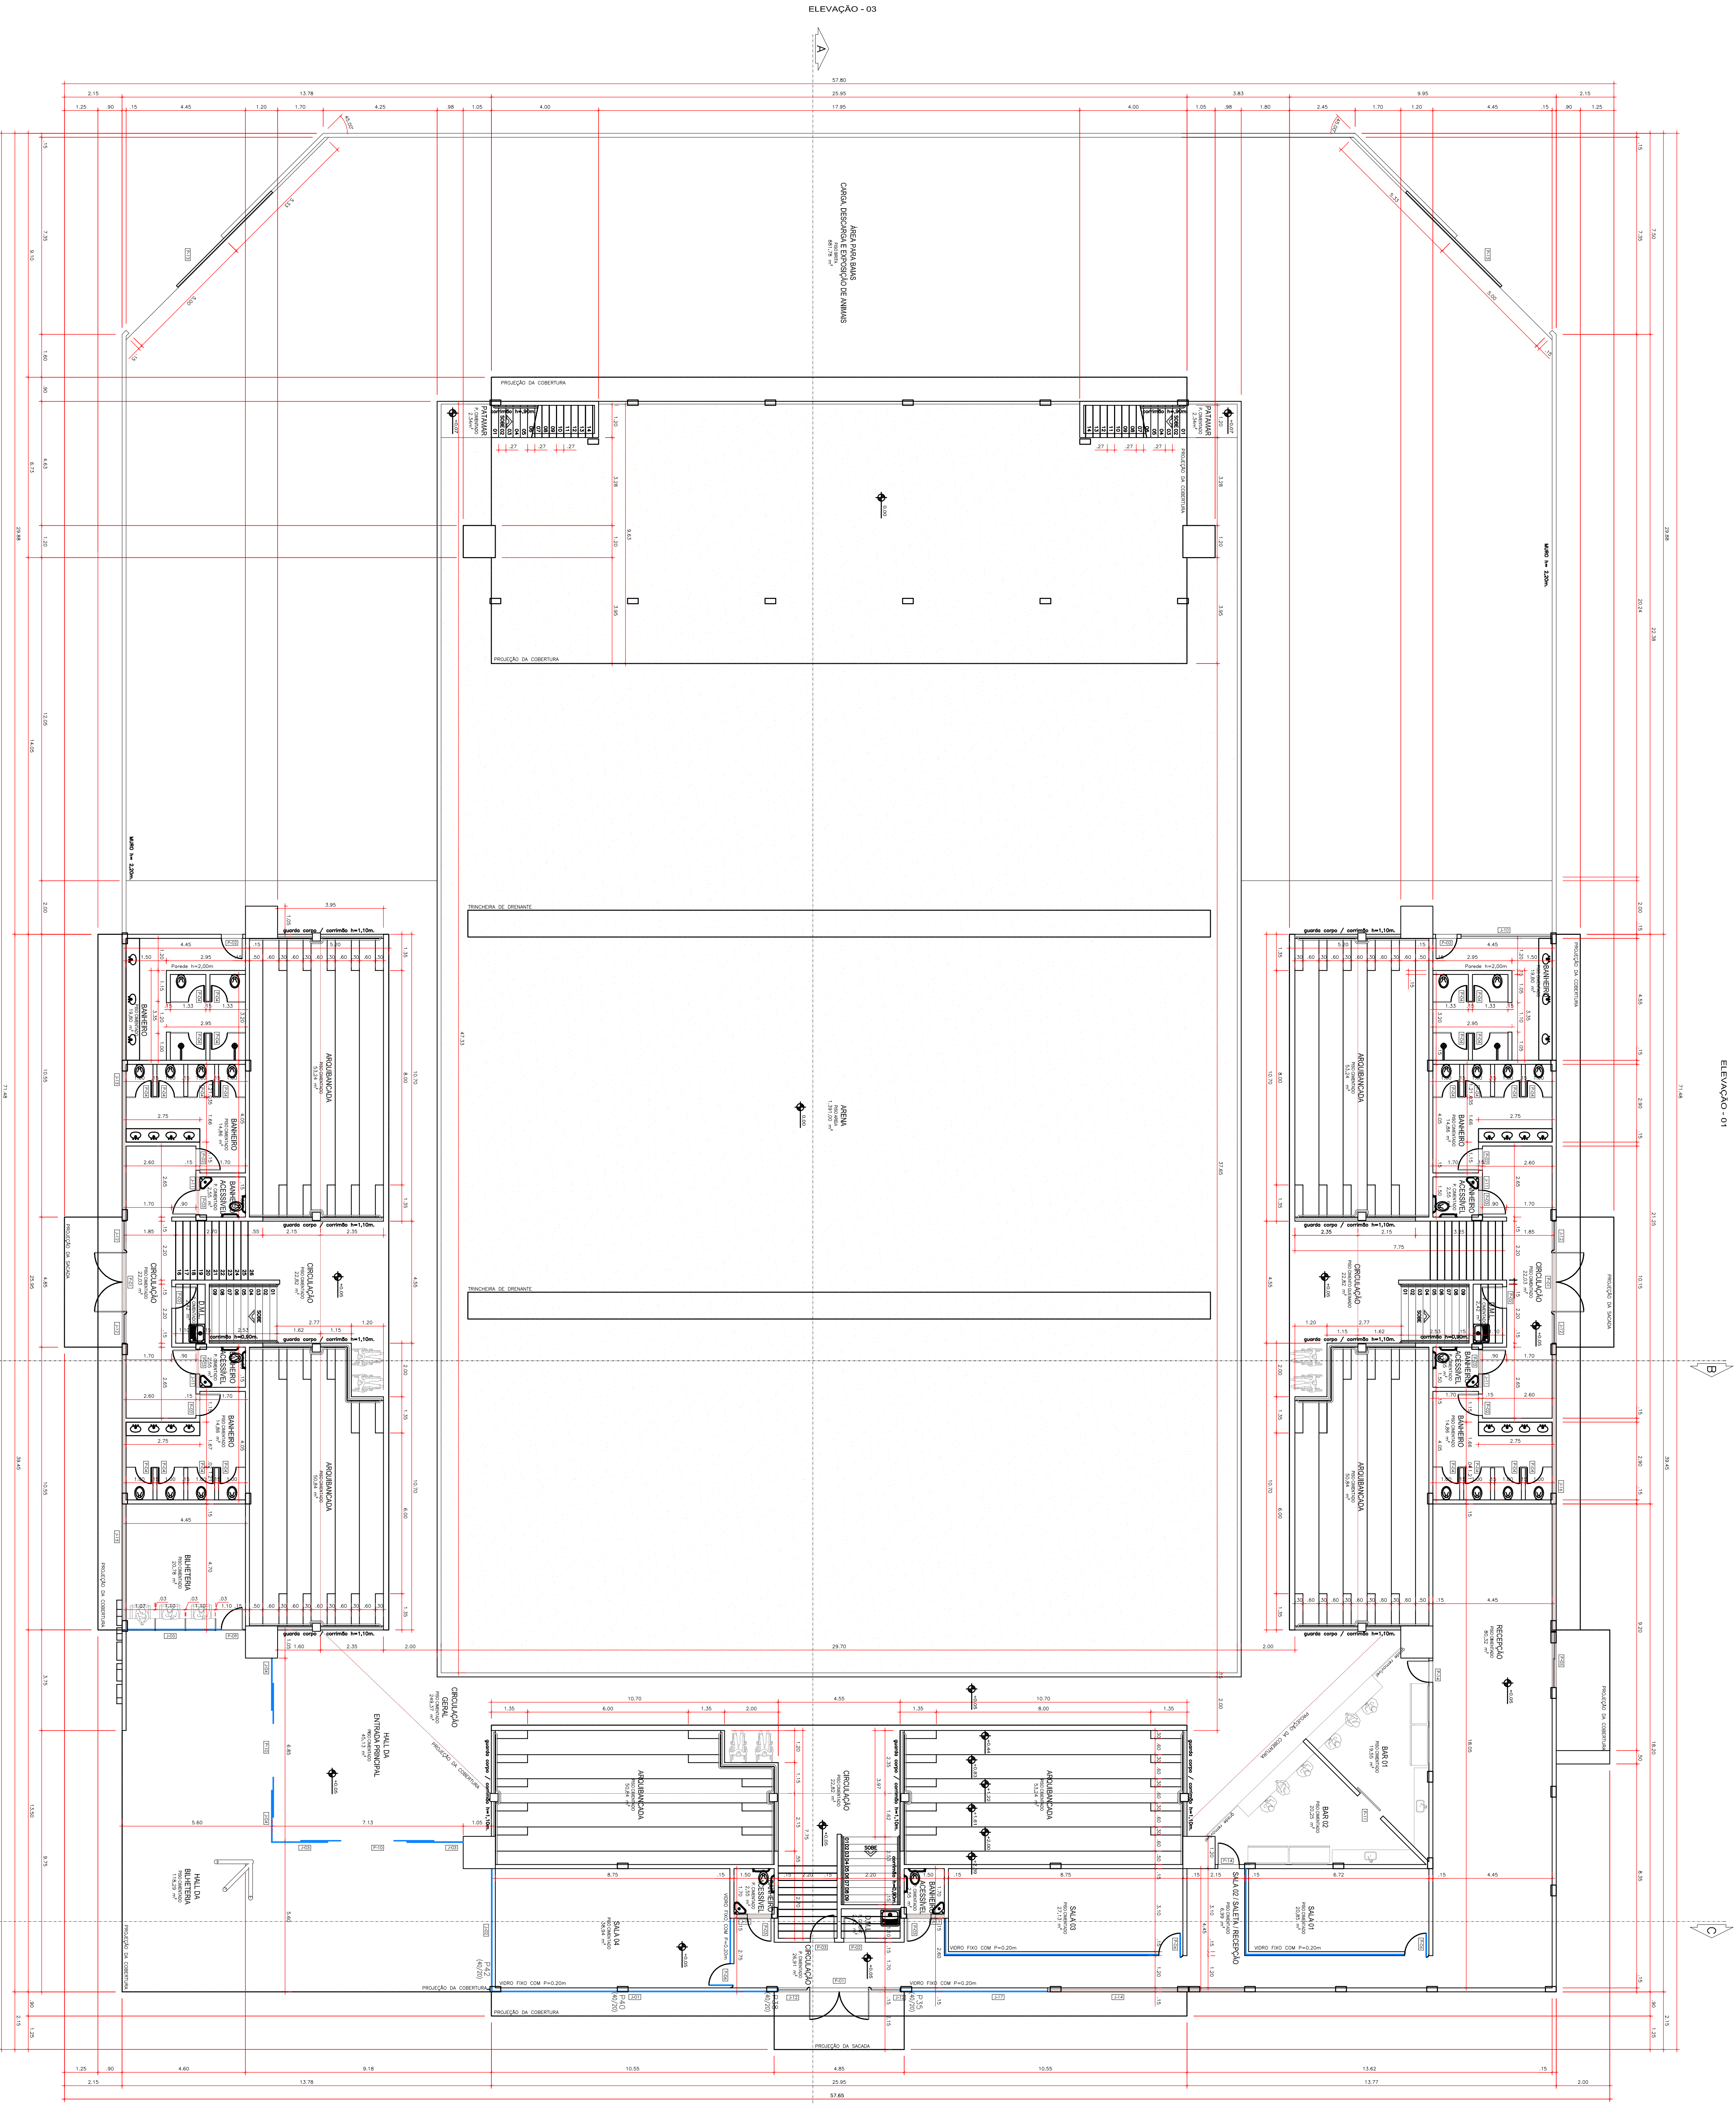

LOTE 126-B		
GUEBA ANDRÉ		
SÃO JORGE DO IAI - PARANÁ		
PROPRIETÁRIO		
PREFEITURA MUNICIPAL DE SÃO JORGE DO IAI		
ÁREA		
PROJETO		
PREFEITURA SÃO JORGE DO IAI		
EXERCÍCIO		