



Simbologia

	Cabo Ponto: Tendido de Fiobrar a 40x4x12cm, instalado a 150cm do piso, com 10cm de altura.
	Cabo Rodado: Madeira de Sapekar, dimensões indicadas, instaladas a 150cm do piso. Instalações de Telefone/Rece, ver FOLHA 07.
	Canalização: PVC rígido, instalado no piso ou parede. Instalações de Telefone/Rece, ver FOLHA 07.
	Extroduto: PVC rígido, en"1". Aparelho oculto do Forno. Instalações de Telefone/Rece.
	Ponto de Telefone/Rece em Cx. 4x4" embutido em alvenaria a 30/130cm do piso. Conector de TI cab. conforme projeto. Bais Conectores B&G C&B.
	Ponto para AP Wi-Fi: PDE direto no forro.
	Ponto de Antena em Cx. 4x4" embutido em alvenaria a 30/220cm do piso ou cfe indicado. Bais Conectores C&B&I 75mm.
	Derivação de Antena: Ponto de conexão para Extroduto. Ver FOLHA 07.
	Ponto de Alarme em Cx. 4x2" embutido em alvenaria a 230cm do piso ou diretamente no forro do teto.
	Ponto de CTV em Cx. 4x2" embutido em alvenaria a 230cm do piso ou diretamente no forro do teto.
	Extroduto: PVC rígido, instalado a 100x100mm. Min #16. Perfuração a/ lamp. conforme projeto. Bais Conectores B&G C&B.
	Perfuração: Condição. Min #16. Perfuração a/ lamp. conforme projeto. Bais Conectores B&G C&B.
	Bolo de Piso de Alumínio tipo Condição. Bais Conectores B&G C&B.
	Extroduto: PVC Condição e PDE. Embutido no forro do teto.
	Extroduto: PVC rígido, instalado a 100x100mm. Min #16. Perfuração a/ lamp. conforme projeto. Bais Conectores B&G C&B.
	Indicação de Extroduto de Sabe, Desde a Instalação de CTV/Alarme.
	Ponto de Alarme em Cx. 4x2" embutido em alvenaria a 230cm do piso ou diretamente no forro do teto.
	Extroduto: PVC rígido, instalado a 100x100mm. Min #16. Perfuração a/ lamp. conforme projeto. Bais Conectores B&G C&B.

Notas da Instalação

- ELETRODUTO DE TELEFONE/REDE: NÃO COTADO
- ELETRODUTO DE ALARME/CTV: NÃO COTADO
- VER NO LOCAL A POSIÇÃO EXATA DE TODOS OS PONTOS DE REDE, CAMERA E ALARME (VPI).
- CONFIRMAR COM DEPARTAMENTO TI A QUANTIDADE E LOCALIZAÇÃO DOS RACKS DE DADOS.
- TODOS OS ELETRODUTOS INSTALADOS DEVEM POSSUIR CABO GUIA PARA FUTURA PASSAGEM DOS CABOS DE TI.
- PARA TIXAÇÃO DE ELETROCALHA, DERIVAÇÕES E DEMAIS DETALHES DE INSTALAÇÃO, VER FOLHA 12.
- AS CAMERAS DE PAREDE SERÃO FIXADAS NO LOCAS INDICADOS ATRAVÉS DE SUPORTE ESPECÍFICO FORNECIDO EM CONJUNTO COM A CAMERA.
- CONFIRMAR LOCALIZAÇÃO DE TODOS OS PONTOS DE CTV E ALARME COM DEPARTAMENTO RESPONSÁVEL CSD.
- TODAS AS ESTRUTURAS METÁLICAS DA INSTALAÇÃO DE TI DEVERÃO SER ATERRADAS.
- QUALQUER ALTERAÇÃO DE QUANTIDADE OU POTENCIA DE CIRCUITO DEVE SER AUTORIZADA PELO PELO RESPONSÁVEL TÉCNICO DO PROJETO.
- A INSTALAÇÃO DEVERÁ SER EXECUTADA POR EMPRESA ESPECIALIZADA, REGISTRADA NO CREA-PR, QUE DEVERÁ EMITIR RELATÓRIO TÉCNICO DA INSTALAÇÃO E ANOTAÇÃO DE RESPONSABILIDADE TÉCNICA (ART).
- A EMPRESA INSTALADORA DEVERÁ OBRIGATORIAMENTE SEGUIR TODOS OS REQUISITOS CONSTANTES DOS DESENHOS E MEMORIAL DESCRITIVO.
- OS MATERIAIS E EQUIPAMENTOS A SEREM EMPREGADOS NESTA OBRA SERÃO NOVOS E COMPROVadamente DE PRIMEIRA QUALIDADE.
- SOLICITAR ESCLARECIMENTO SOBRE O PROJETO SEMPRE QUE HOUVER DIVERGÊNCIAS ENTRE AS PLANTAS E ESPECIFICAÇÕES.
- PARA MELHOR EXECUÇÃO DO PROJETO, LEVAR EM CONSIDERAÇÃO AS INFORMAÇÕES CONTIDAS EM TODAS AS FOLHAS DE PROJETO E NO MEMORIAL DESCRITIVO EM ANEXO.
- TODA A INSTALAÇÃO DEVERÁ ATENDER AS NORMAS DA ABNT E A NORMA DO MINISTÉRIO DO TRABALHO NR-10.
- NA CHEGADA DOS CABOS DE REDE AO RACKS, PREVER SOBRE MINIMA DE 3M POR CABO.

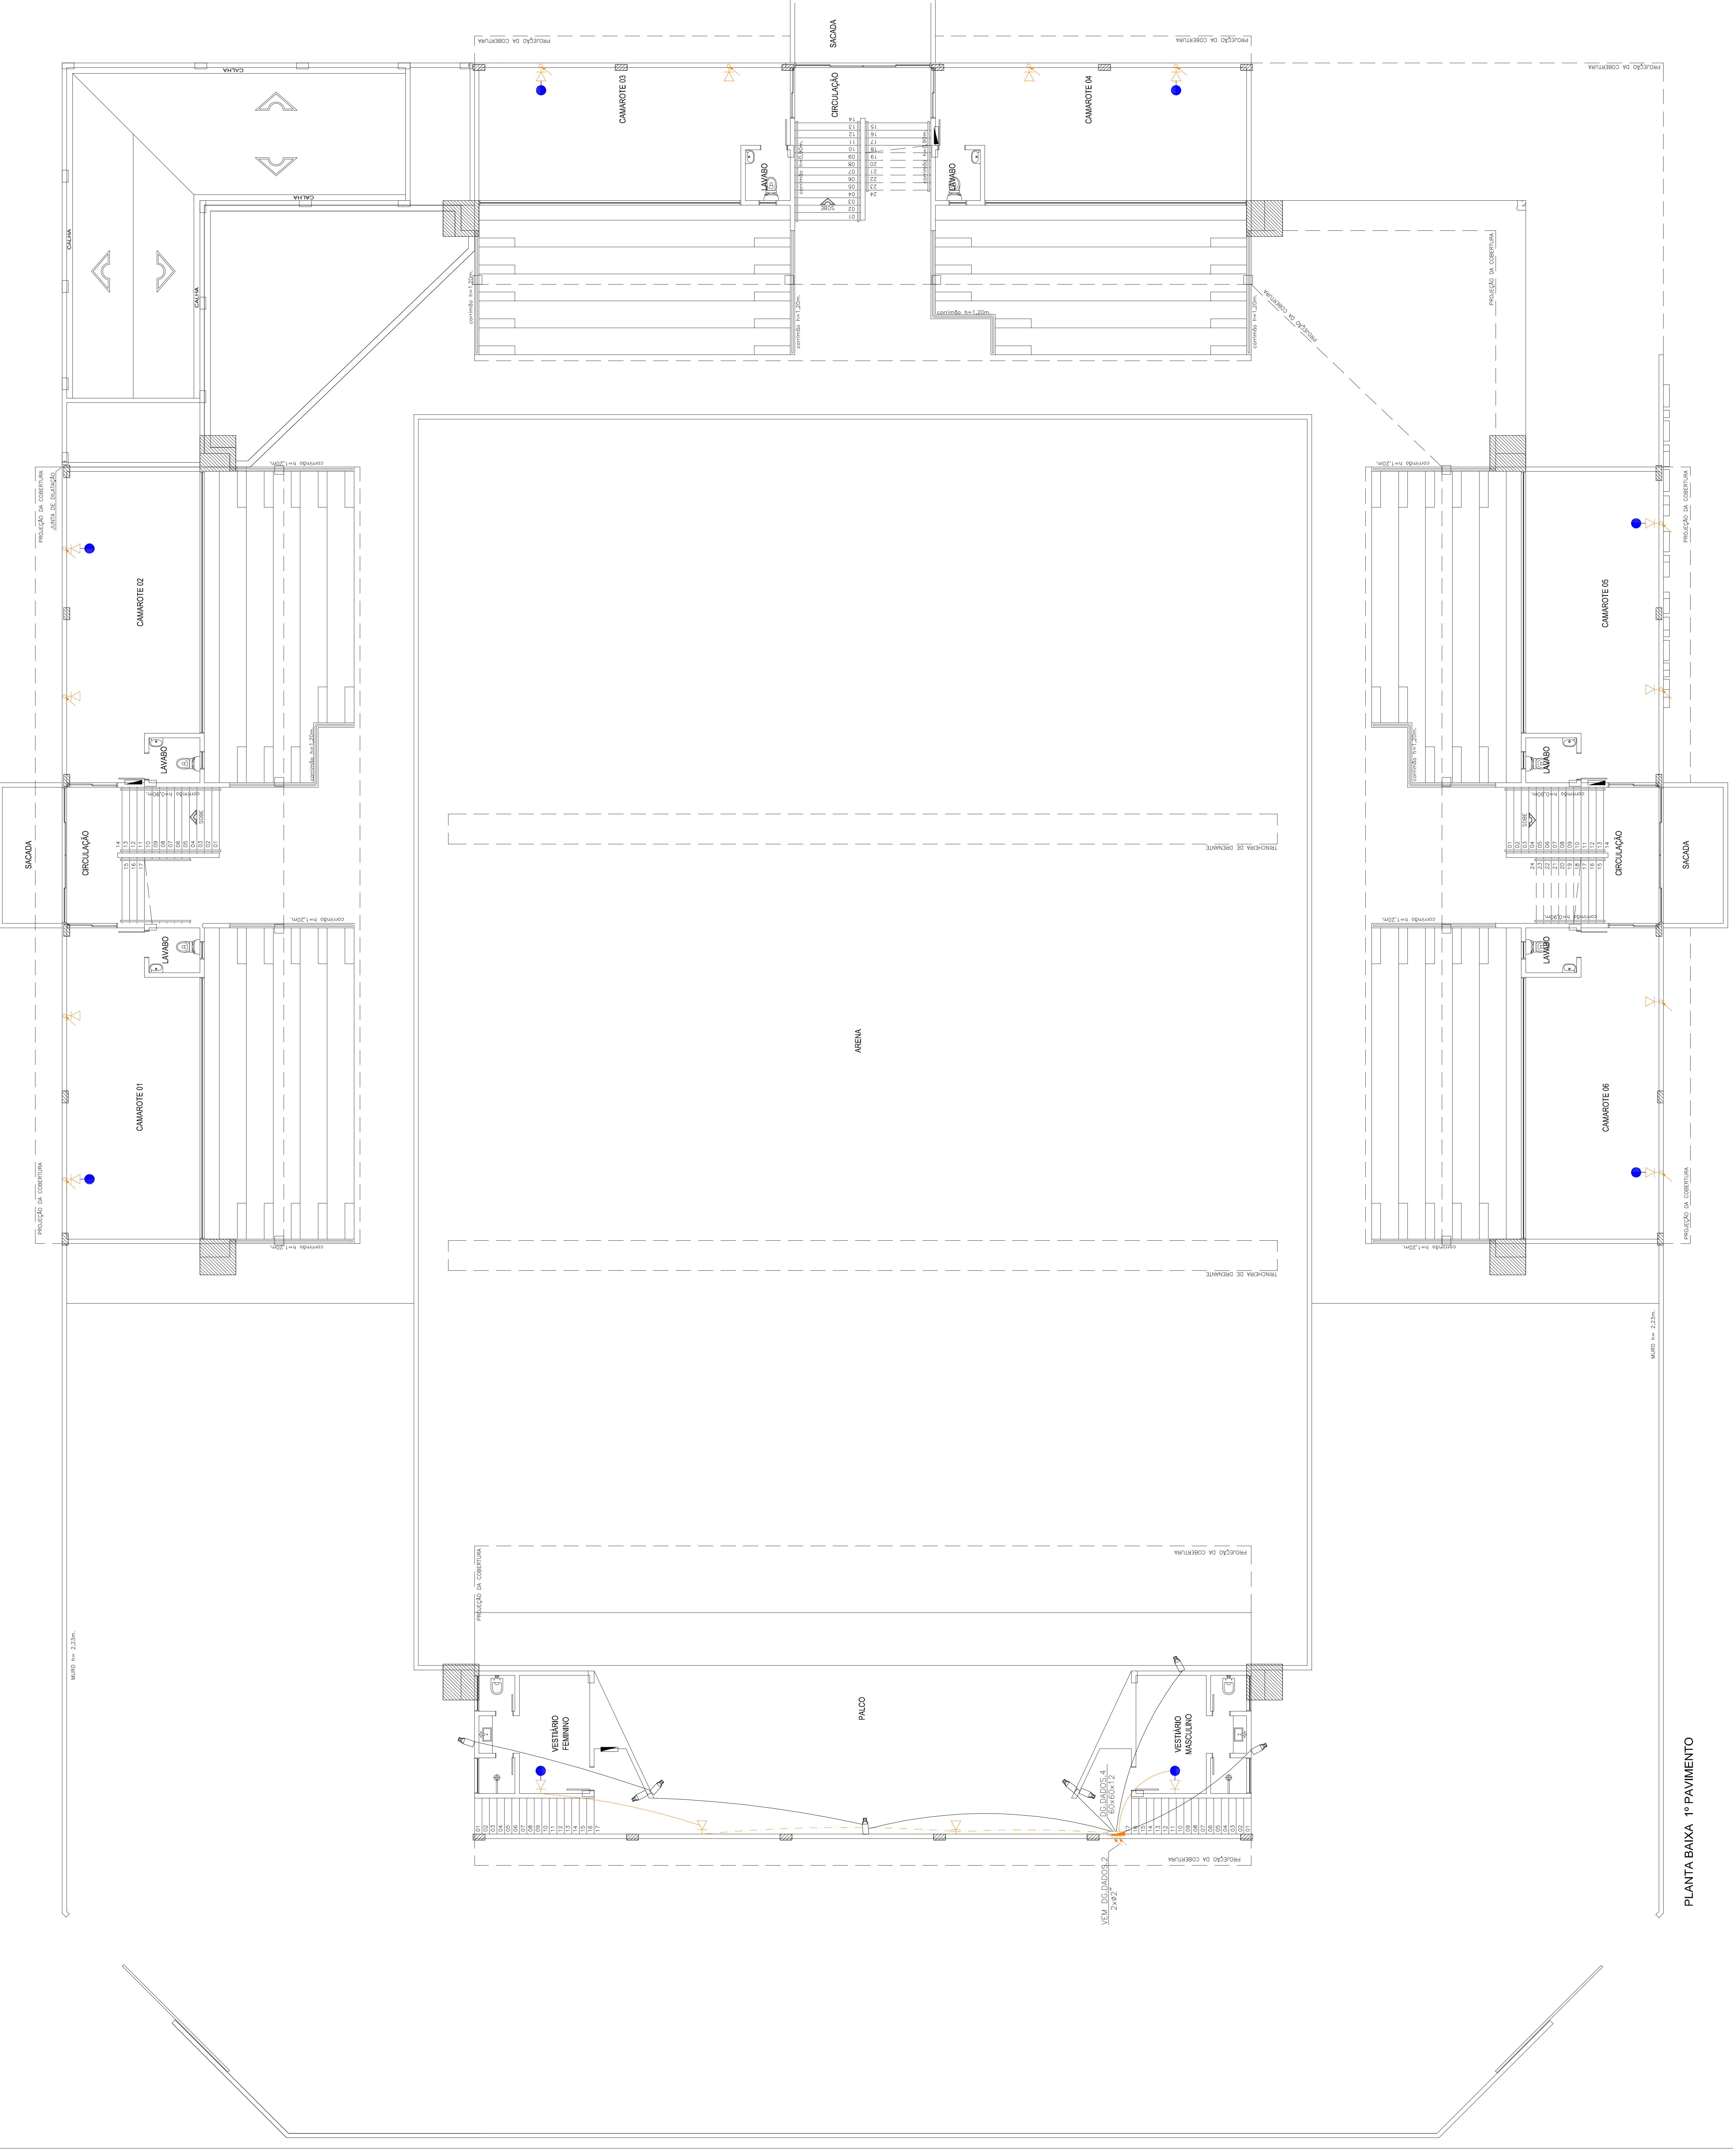


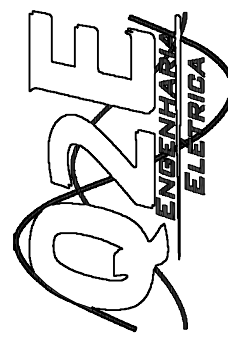

ATENÇÕES

QZE - Engenharia Elétrica
Av. Anhanguera, nº 240, Sala 03 - Aringa, PR
(41) 3033-0222 e 3242-8888@qze.com

Determinações:
INFRA DE DADOS
1º PAVIMENTO

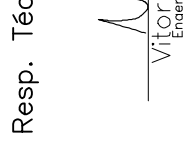Resp. Técnico:

Vitor Hugo

Obra:
ARENA CENTRO DE EVENTOS
R. DE SÃO JOÃO, 601 - IVAI

Local:
Lote 01 - Rua 01 - Área 01
250 - PRÉDIO DO IVAI - PRIMA

Data:
16/05/15

Nº Projeto:
0000001

Rev:
02 | 05/12