
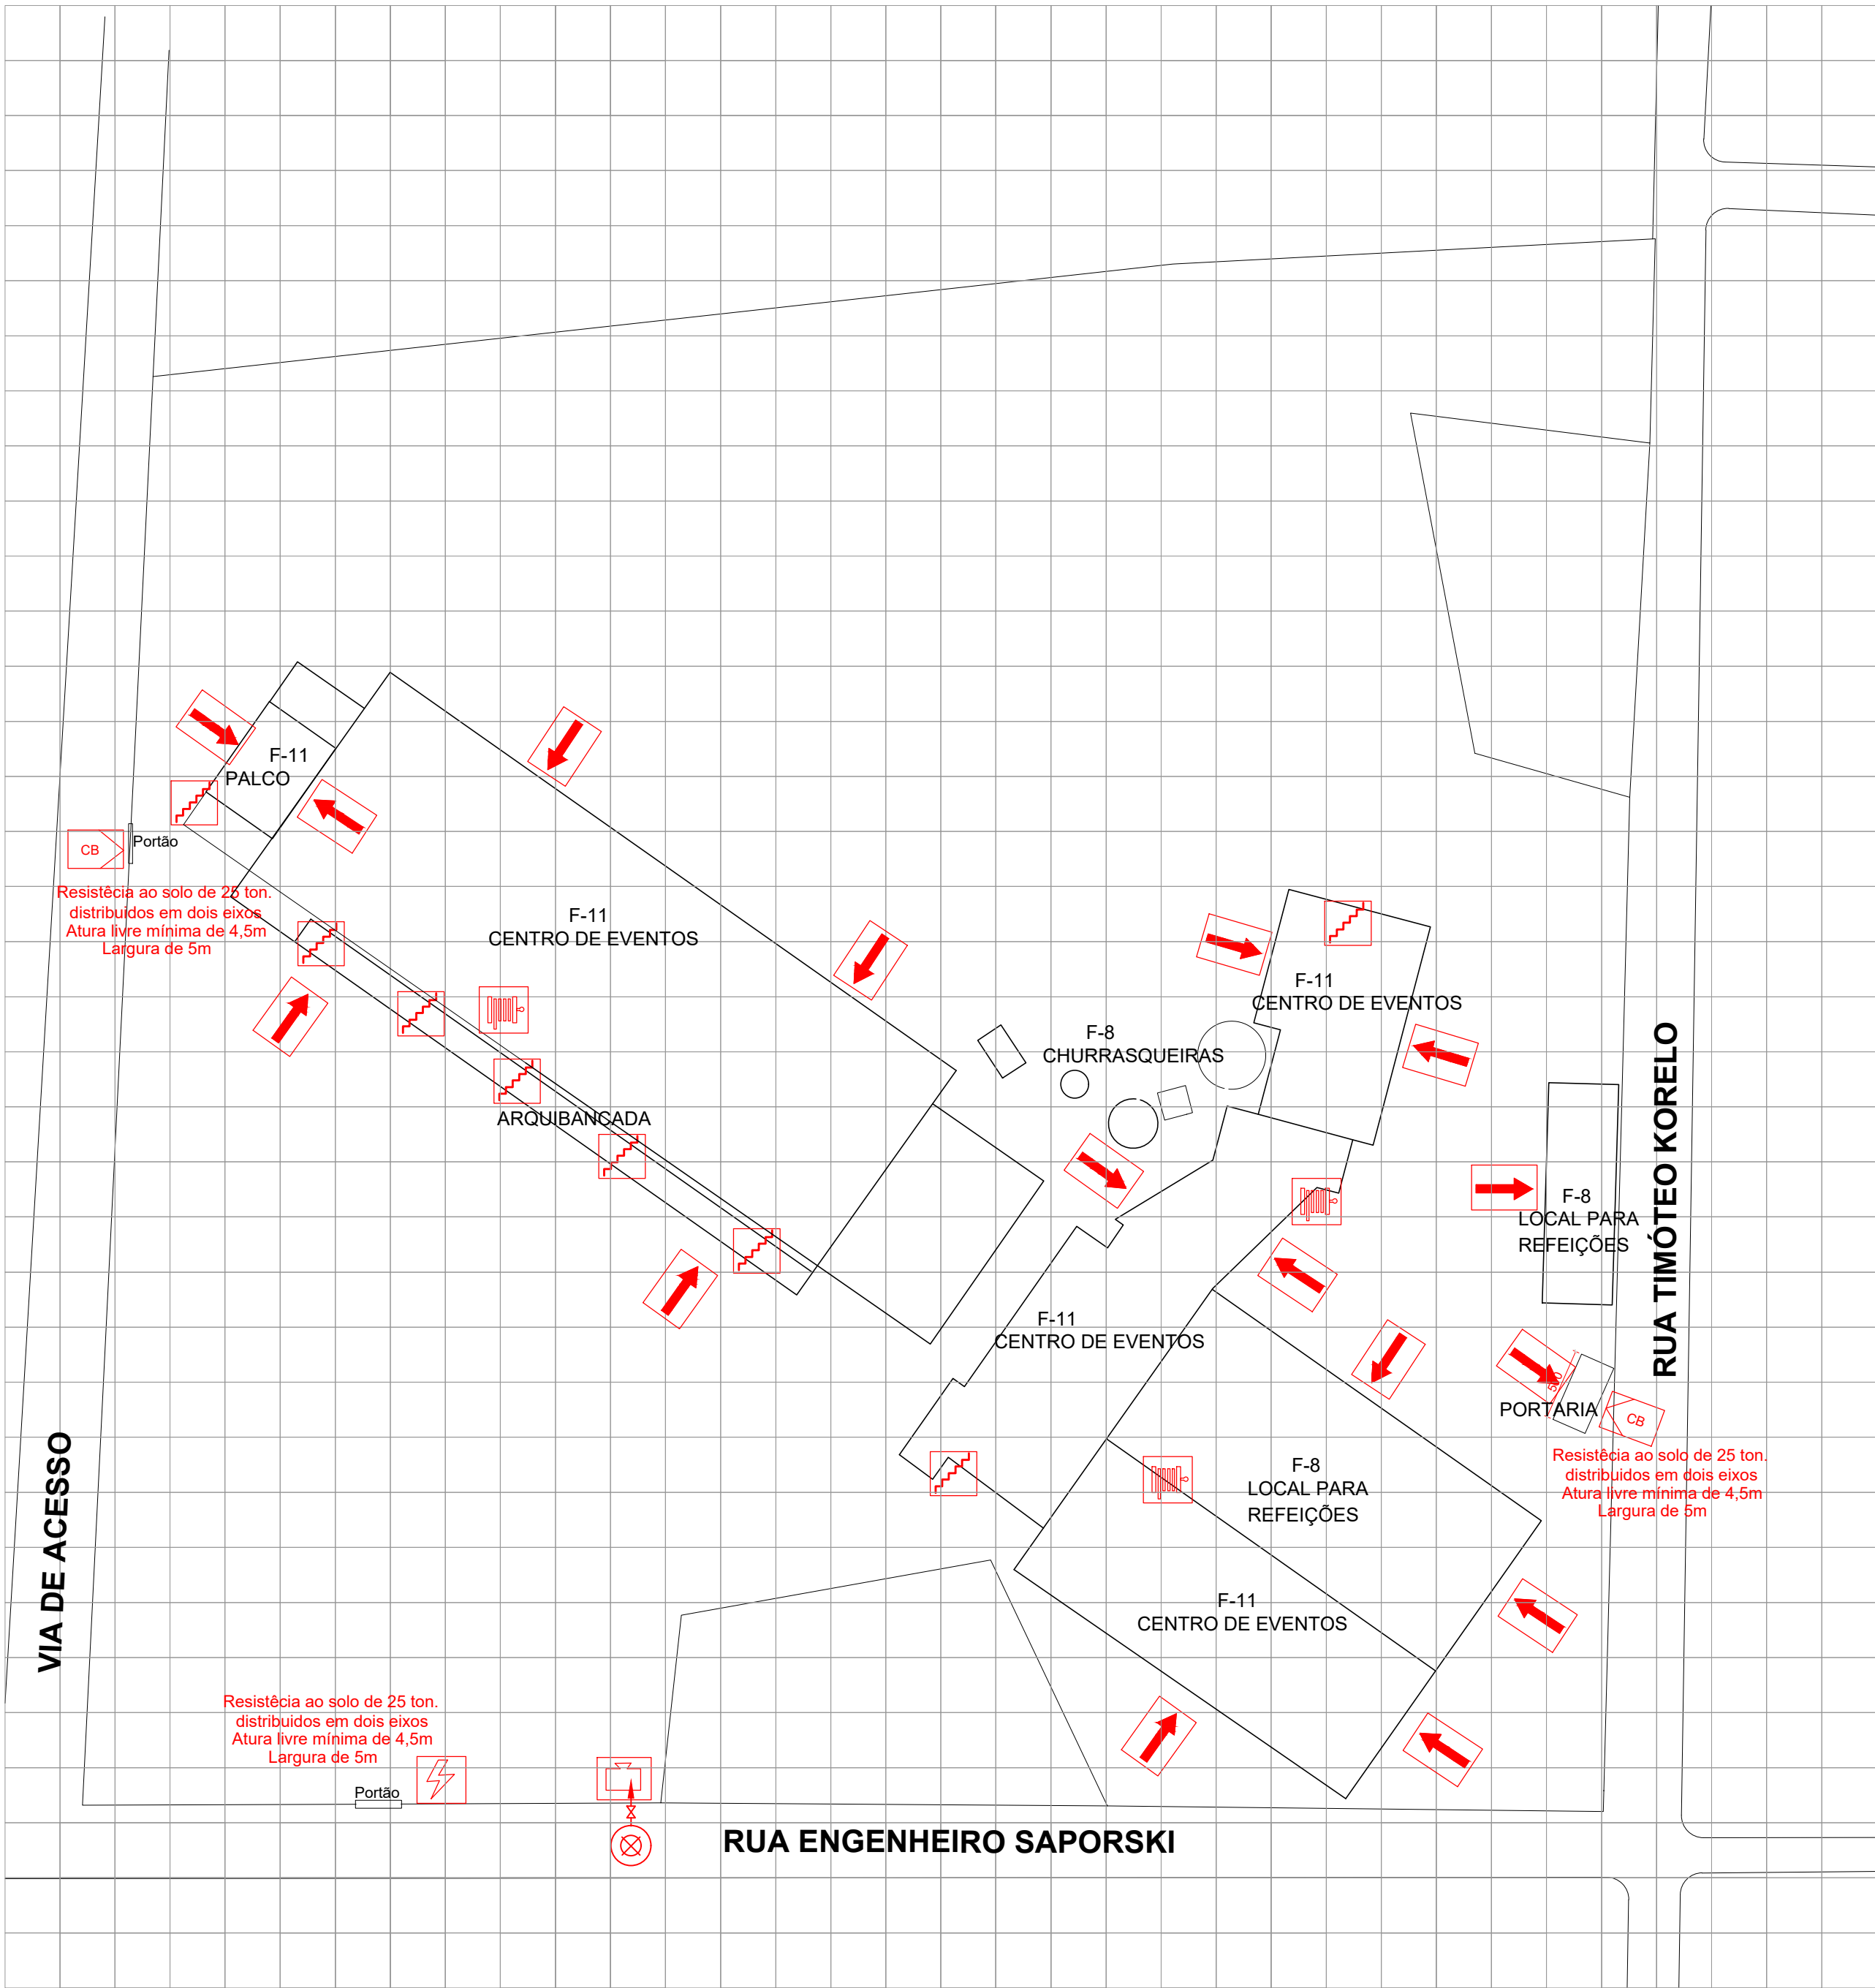


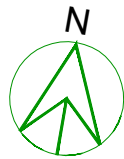

PLANTA DE RISCO DE INCÊNDIO

Escala 1 : 1.000

LEGENDA

	Acesso de viatura na edificação ou área de risco		Registro de Recalque
	Risco Elétrico		Hidrante
	Entrada Bombeiros		Reserva de Incêndio
	Escada c/ resistência 90 min		Central de GLP - 3 P45

IDENTIFICAÇÃO DA EDIFICAÇÃO E/OU ÁREA DE RISCO

Pavimento ou Setor	Ocupação	Divisão	C.I (MJ/m²)	Nº de Pavimentos	Pé direito (m)	Área (m²)
TÉRREO	CENTRO DE EVENTOS	F-11	600	01	6,00	11.648,14
TÉRREO	LOCAIS PARA REFEIÇÕES	F-8	300	01	6,00	2.282,41
TÉRREO	PALCO E ARQUIBANCADA	F-11	600	01	6,00	845,87
TÉRREO	PORTARIA	D-1	700	01	6,00	82,70
Altura	Tipo I	Risco	RM	Central GLP	Sim	Área existente
						Área Total 14.859,12 m²

MEDIDAS DE SEGURANÇA CONTRA INCÊNDIO

☒ Acesso de viaturas do Corpo de Bombeiros	☒ Detecção de Incêndio			
☒ Separação entre edificações	☒ Alarme de Incêndio			
☒ Segurança estrutural nas edificações	☒ Sinalização de Emergência			
☒ Compartimentação Horizontal	☒ Extintores de Incêndio			
☒ Controle de material de acabamento e revestimento	☒ Hidrantes			
☒ Saídas de emergência	☐ Controle de Fumaça			
☒ Plano de Emergência	☐ Resfriamento			
☒ Brigada de incêndio	☐ Espuma			
☒ Iluminação de emergência	☐ Sistema fixo de gases limpo			
Reservatórios	Inferior 20 m²	Superior 20 m²	RTI 12 m²	SPK

HISTÓRICO DE ATUALIZAÇÃO / SUBSTITUIÇÃO DO PSCIO

Data	Discriminação da Atualização/Substituição	n. do PSCIP

Obra/Endereço: CENTRO DE EVENTOS DE IVAÍ Rua Timóteo Korelo, nº 1.177, Centro - Ivaí PR		
Área: 14.859,12 m²	Ocupação: Local de Reunião de Público (F-11)	PARA USO DO CBMPR
Prancha: 01/06	Conteúdo da Prancha: PLANTA DE RISCO DE INCÊNDIO QUADRO DE ESTATÍSTICA	
Proprietário: Prefeitura Municipal de Ivaí - CNPJ 75.175.918/0001-33		
Escala: INDICADA	Responsável Técnico: JULIANE MACHADO RUARO KUHN - CREA-PR 83.329/D	Data: JULHO 2019