

ACESSO DE GUARNIÇÃO A EDIFICAÇÃO/ÁREA DE RISCO (ENTRADA PARA O CB)

QUADRO DE DISTRIBUIÇÃO DE LUZ - (QDL)

CHAVE ELÉTRICA PRINCIPAL - ENTRADA DE ENERGIA

ACESSO DE VÁTIURA NA EDIFICAÇÃO OU ÁREA DE RISCO



ESCALADA DE EMERGÊNCIA

DISPOSITIVO DE RECALQUE FACHADA

MOTOBOMBA DE INCÊNDIO

HIDRANTES EXTERNOS

RESERVA TÉCNICA DE INCÊNDIO 20.000 m³

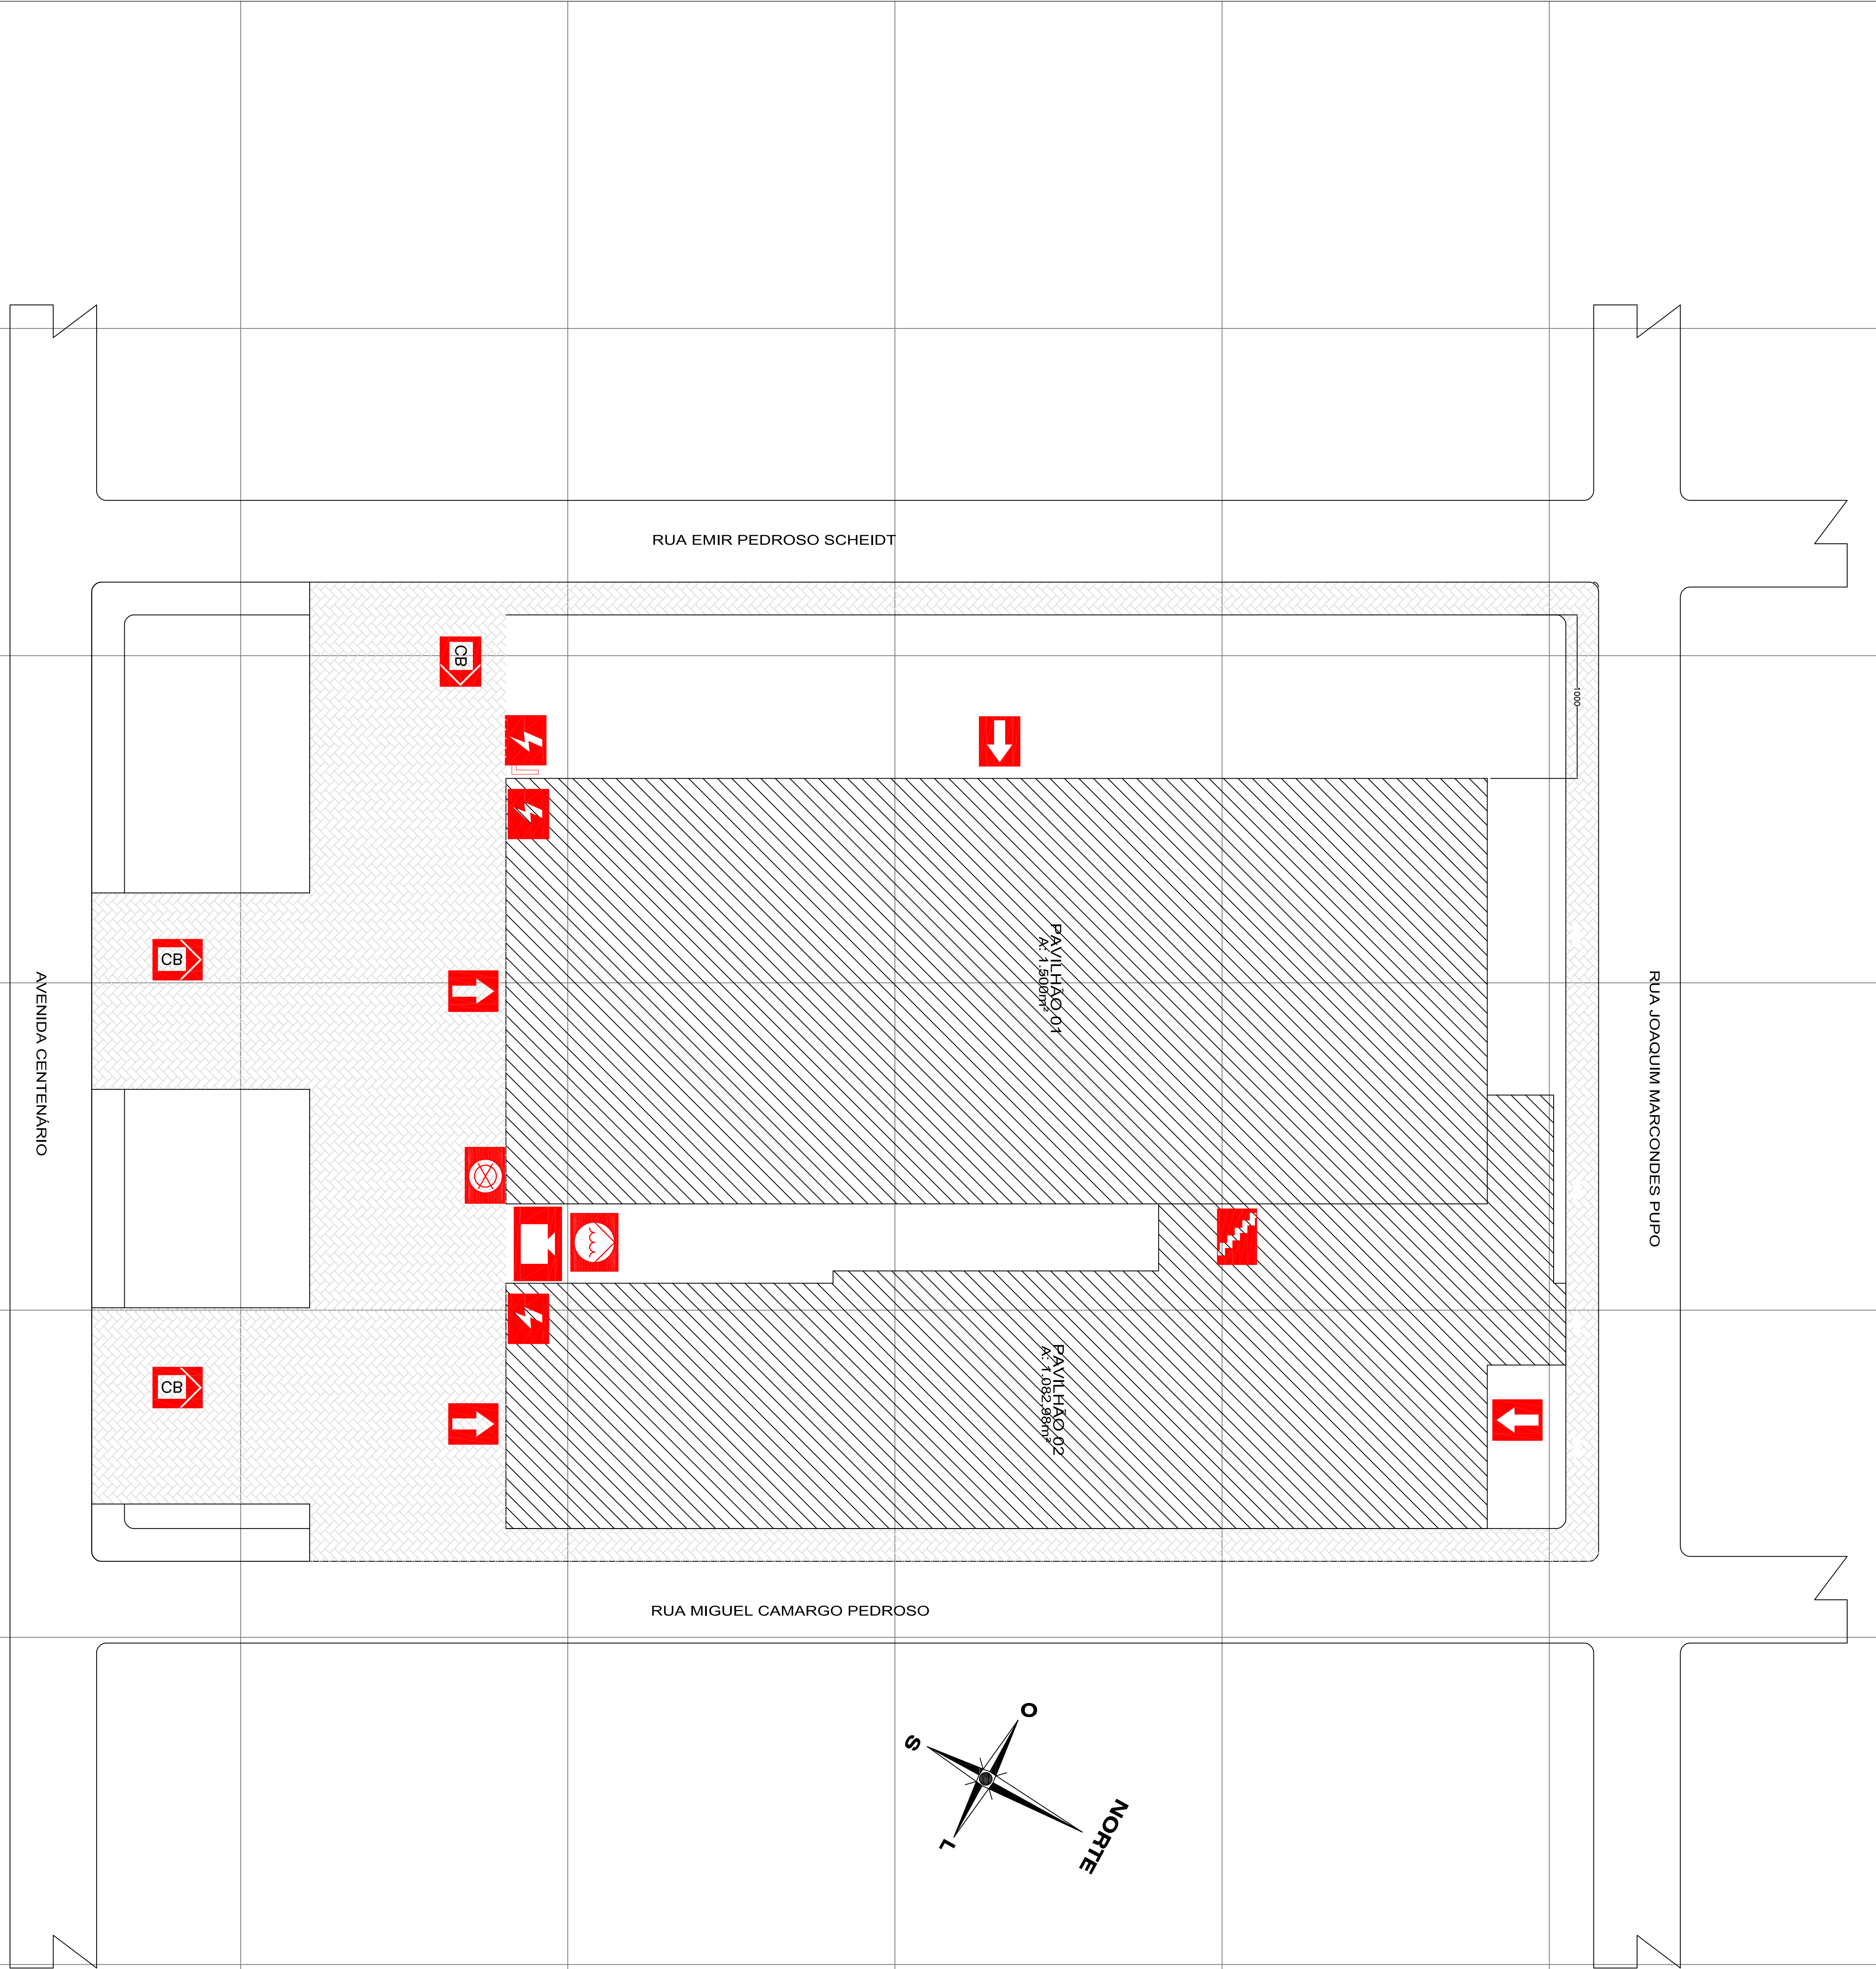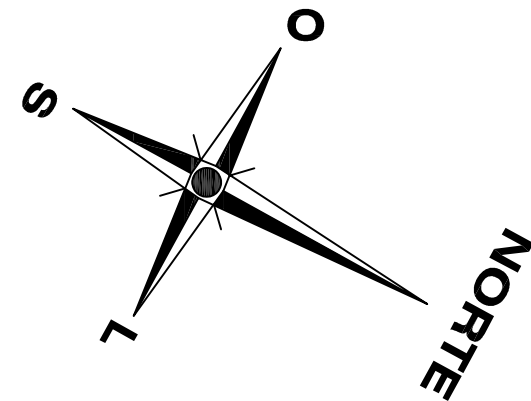

Obra/Endereço

PAVILHÃO FRANCISCO BARROS

Avendo/Endereço

AVENIDA CENTENÁRIO, CENTRO, IMBITUBA - PR.

Área

2.628,06m²

Prancha

01

Conteúdo da Prancha

Planta de Risco

05

Quadro de Estatística

Proprietário

PREFEITURA MUNICIPAL DE IMBITUBA, CNPJ Nº: 17.982/0001-22

Escala

1:100

Responsável Técnico

Eng. Civil Diana Senai - CREA-PR 89.113/D

Data

31/03/2014

LOCAL DE REUNIÃO DE PÚBLICO

Para Uso do CBMPR

Projetos e Execuções

Rua Aleixo Martini Thomaz, 11 - Canisianas - Irai - Paraná
www.serbai.com.br - Email: serbai.engenharia@gmail.com
Telefone: (042) 9 9830-9482

MEDIDAS DE SEGURANÇA CONTRA INCÊNDIO			
☒ Acesso de viatura de Corpo de Bombeiros	☒ Iluminação de emergência		
☐ Separação entre Edificações	☒ Alarme de incêndio		
☒ Segurança estrutural nas edificações	☒ Detecção de incêndio		
☐ Compartimentação horizontal	☒ Sinalização de emergência		
☐ Compartimentação vertical	☒ Extintores de incêndio		
☒ Controle de material de acabamento	☒ Hidrantes e mangueiras		
☒ Saídas de emergência	☐ Chuveiros automáticos		
☐ Elevador de emergência	☐ Resfriamento		
☐ Controle de fumaça	☐ Espuma		
☒ Plano de emergência	☐ Sistema fixo de gases limpos		
☒ Brigada de Incêndio	☐ Cálculo CIP		
RESERVATÓRIOS	INFERIOR	SUPERIOR	42.420 m³
		RTI	
		SFK	
HISTÓRICO DE ATUALIZAÇÃOS/SUBSTITUIÇÃO DO PSCIP			
DATA	DISCRIMINAÇÃO DA ATUALIZAÇÃO/SUBSTITUIÇÃO	N.º PSCIP	