


DE HIDRATANTES

SCIP

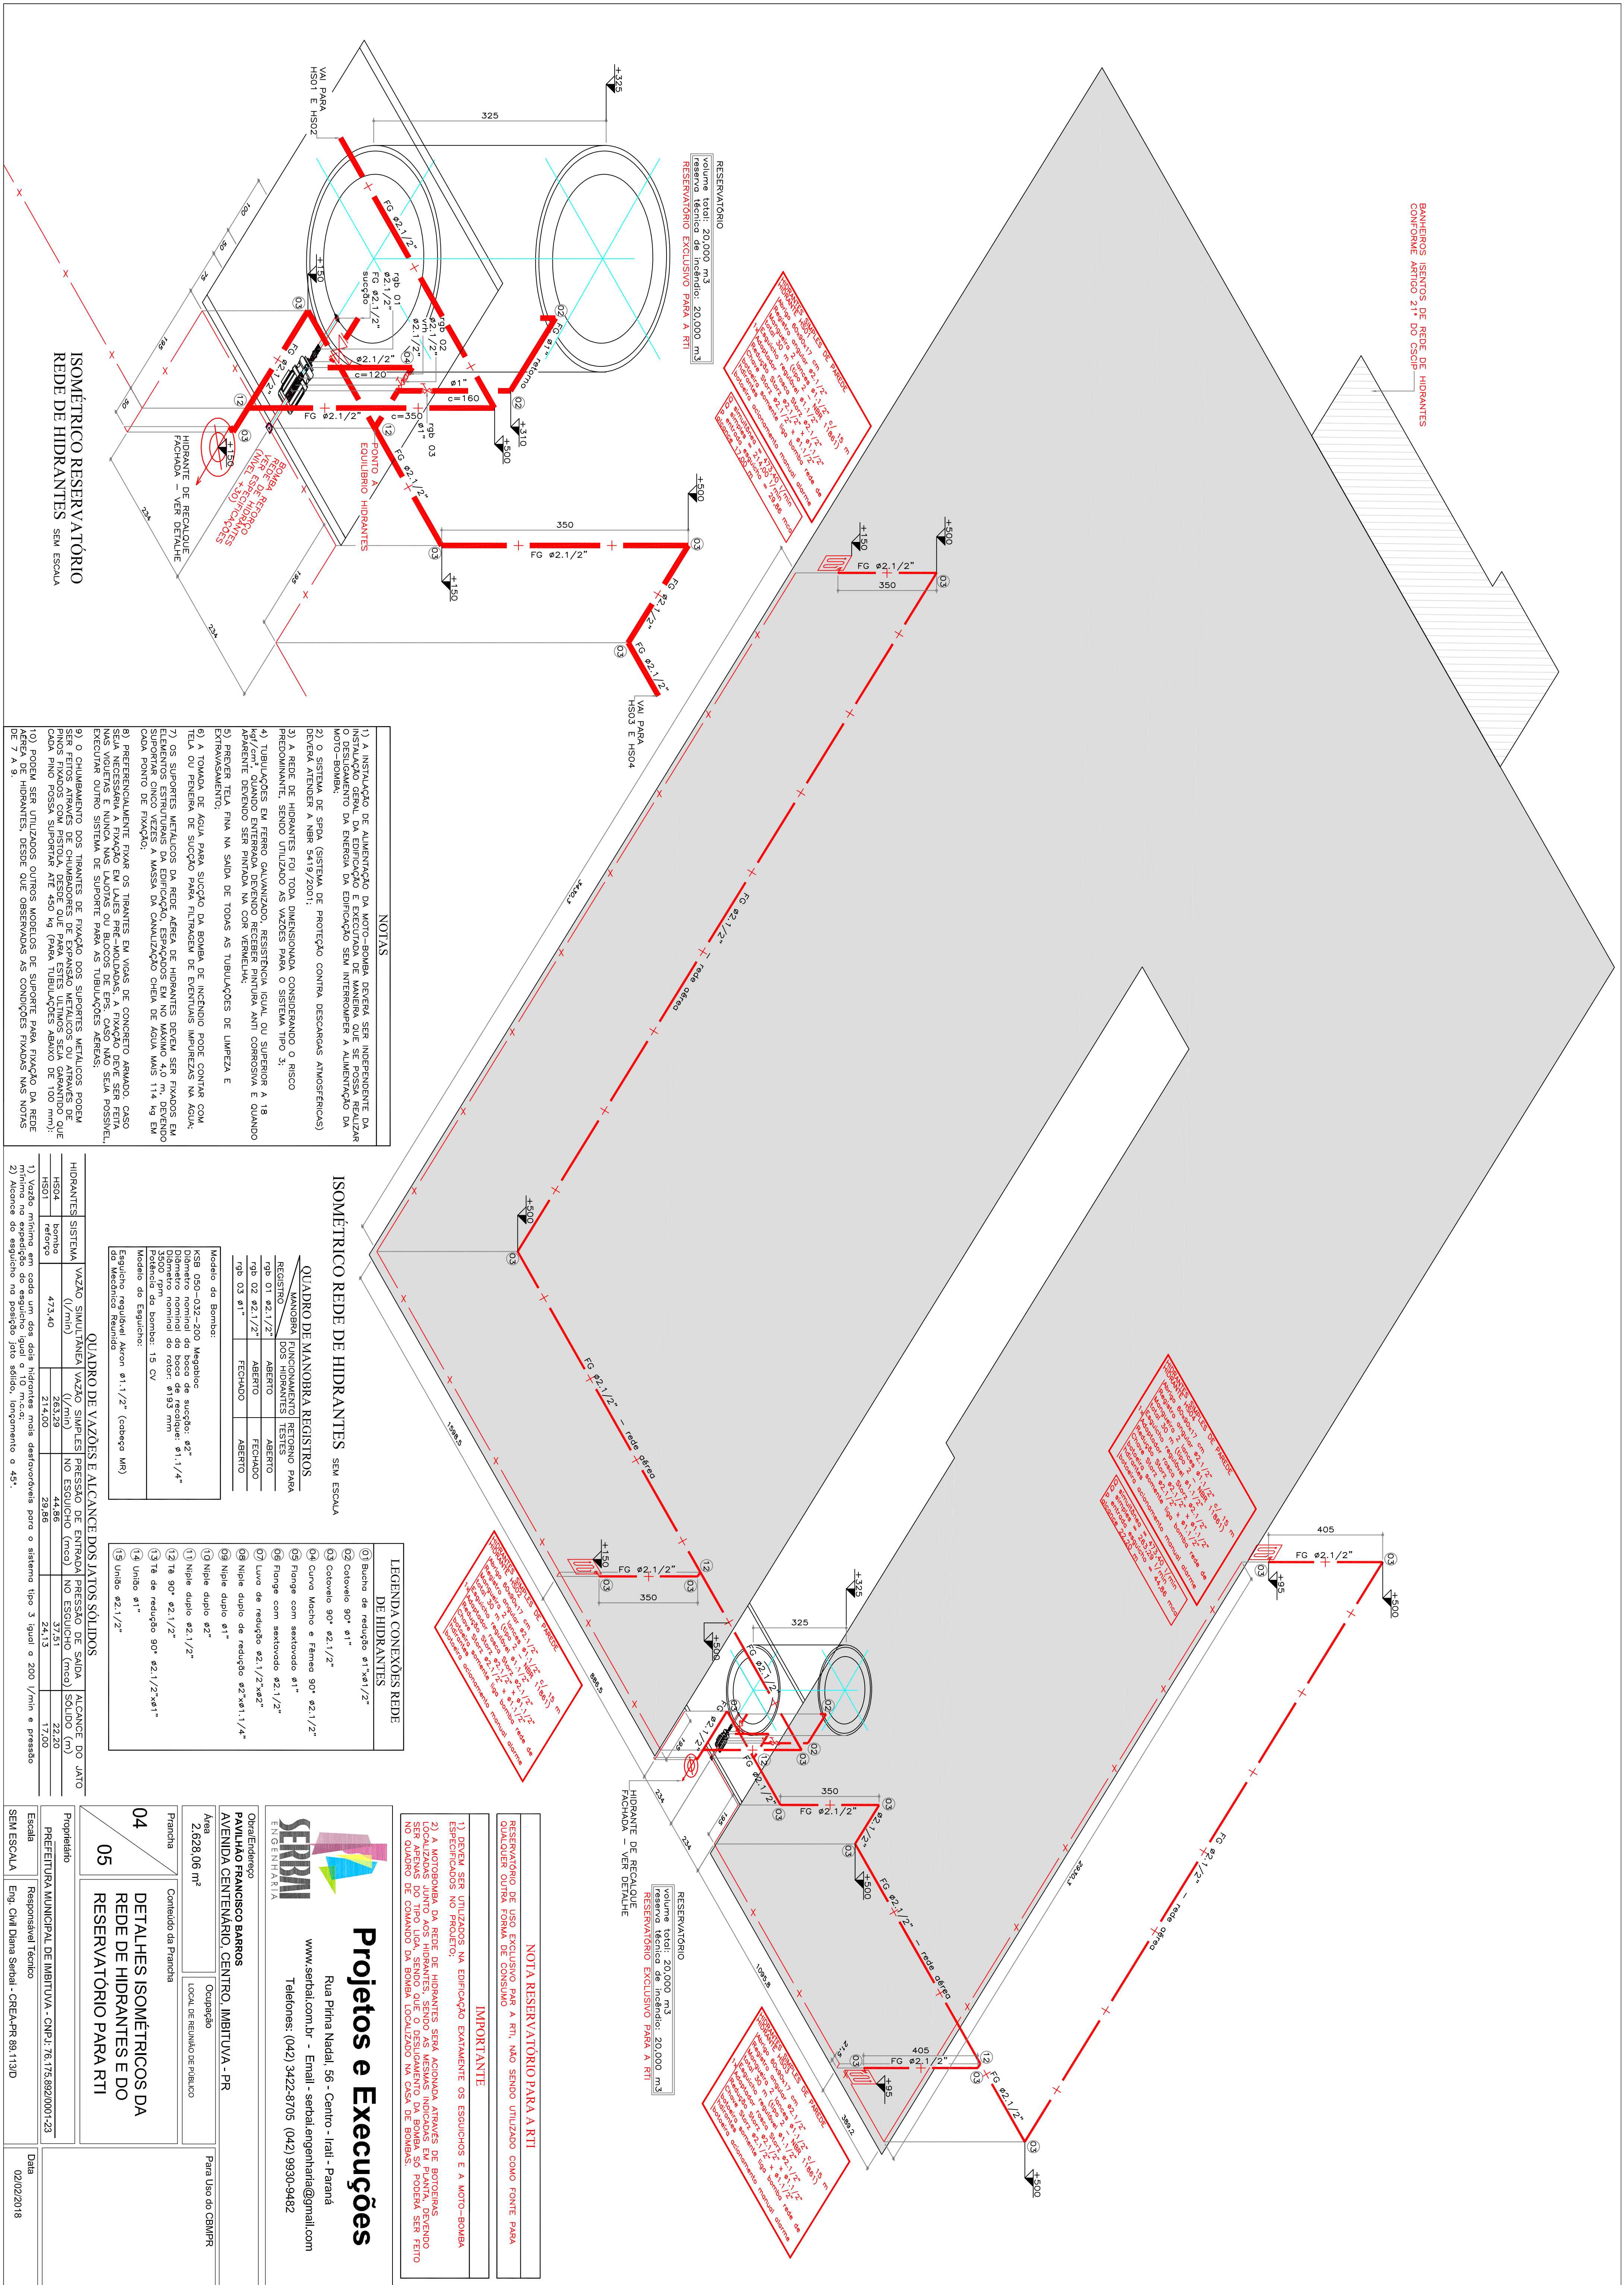

**IMPORTANTE**

1) DEVEM SER UTILIZADOS NA EDIFICAÇÃO EXATAMENTE OS ESQUINHOS E A MOTO-BOVIA ESPECIFICADOS NO PROJETO;

2) A MOTOBOMBA DA REDE DE HIPERANTES SERÁ ACIONADA, ATRAVÉS DE PROTETORES LOCALIZADOS JUNTO AOS HIPERANTES, SENDO AS MESMAS ADOPTADAS EM PLANTA, DEVEDO SER AGENAS DO TIPO LIGA, SENDO QUE O DESLIZAMENTO DA BOMBA SO PODERA SER FEITO NO SINALDO DE COMANDO DA BOMBA LOCALIZADA NA CASA DE BOMBAIS.

1) DEVE SER UTILIZADOS NA EDIFICAÇÃO EXATAMENTE OS ESQUINHOS E A MOTO-BOMBA ESPECIFICADOS NO PROJETO.

2) A MOTOBOMBA DA REDE DE HIRANTES SERÁ ACONDA, ATRAVÉS DE ROTERÍFAS, LOCALIZADAS JUNTO AOS HIRANTES, SENDO AS MESMAS INDICADAS EM PLANTA, DEVEDO SER AGENAS DO TIPO LICA, SENDO QUE O DESLIZAMENTO DA BOMBA SO PODERÁ SER FEITO NO QUADRO DE COMANDO DA BOMBA LOCALIZADO NA CASA DE BOMBAS.



# Projetos e Execuções

Rua Pirina Nadi, 56 - Centro - Itaiti - Paraná  
[www.serba.com.br](http://www.serba.com.br) - Email: [serba.engenharia@gmail.com](mailto:serba.engenharia@gmail.com)  
 Telefones: (042) 3422-8705 (042) 9830-9482

|  |  |
|--|--|
|  |  |
|--|--|

|        |                     |      |
|--------|---------------------|------|
| Escala | Responsável Técnico | Data |
|--------|---------------------|------|