


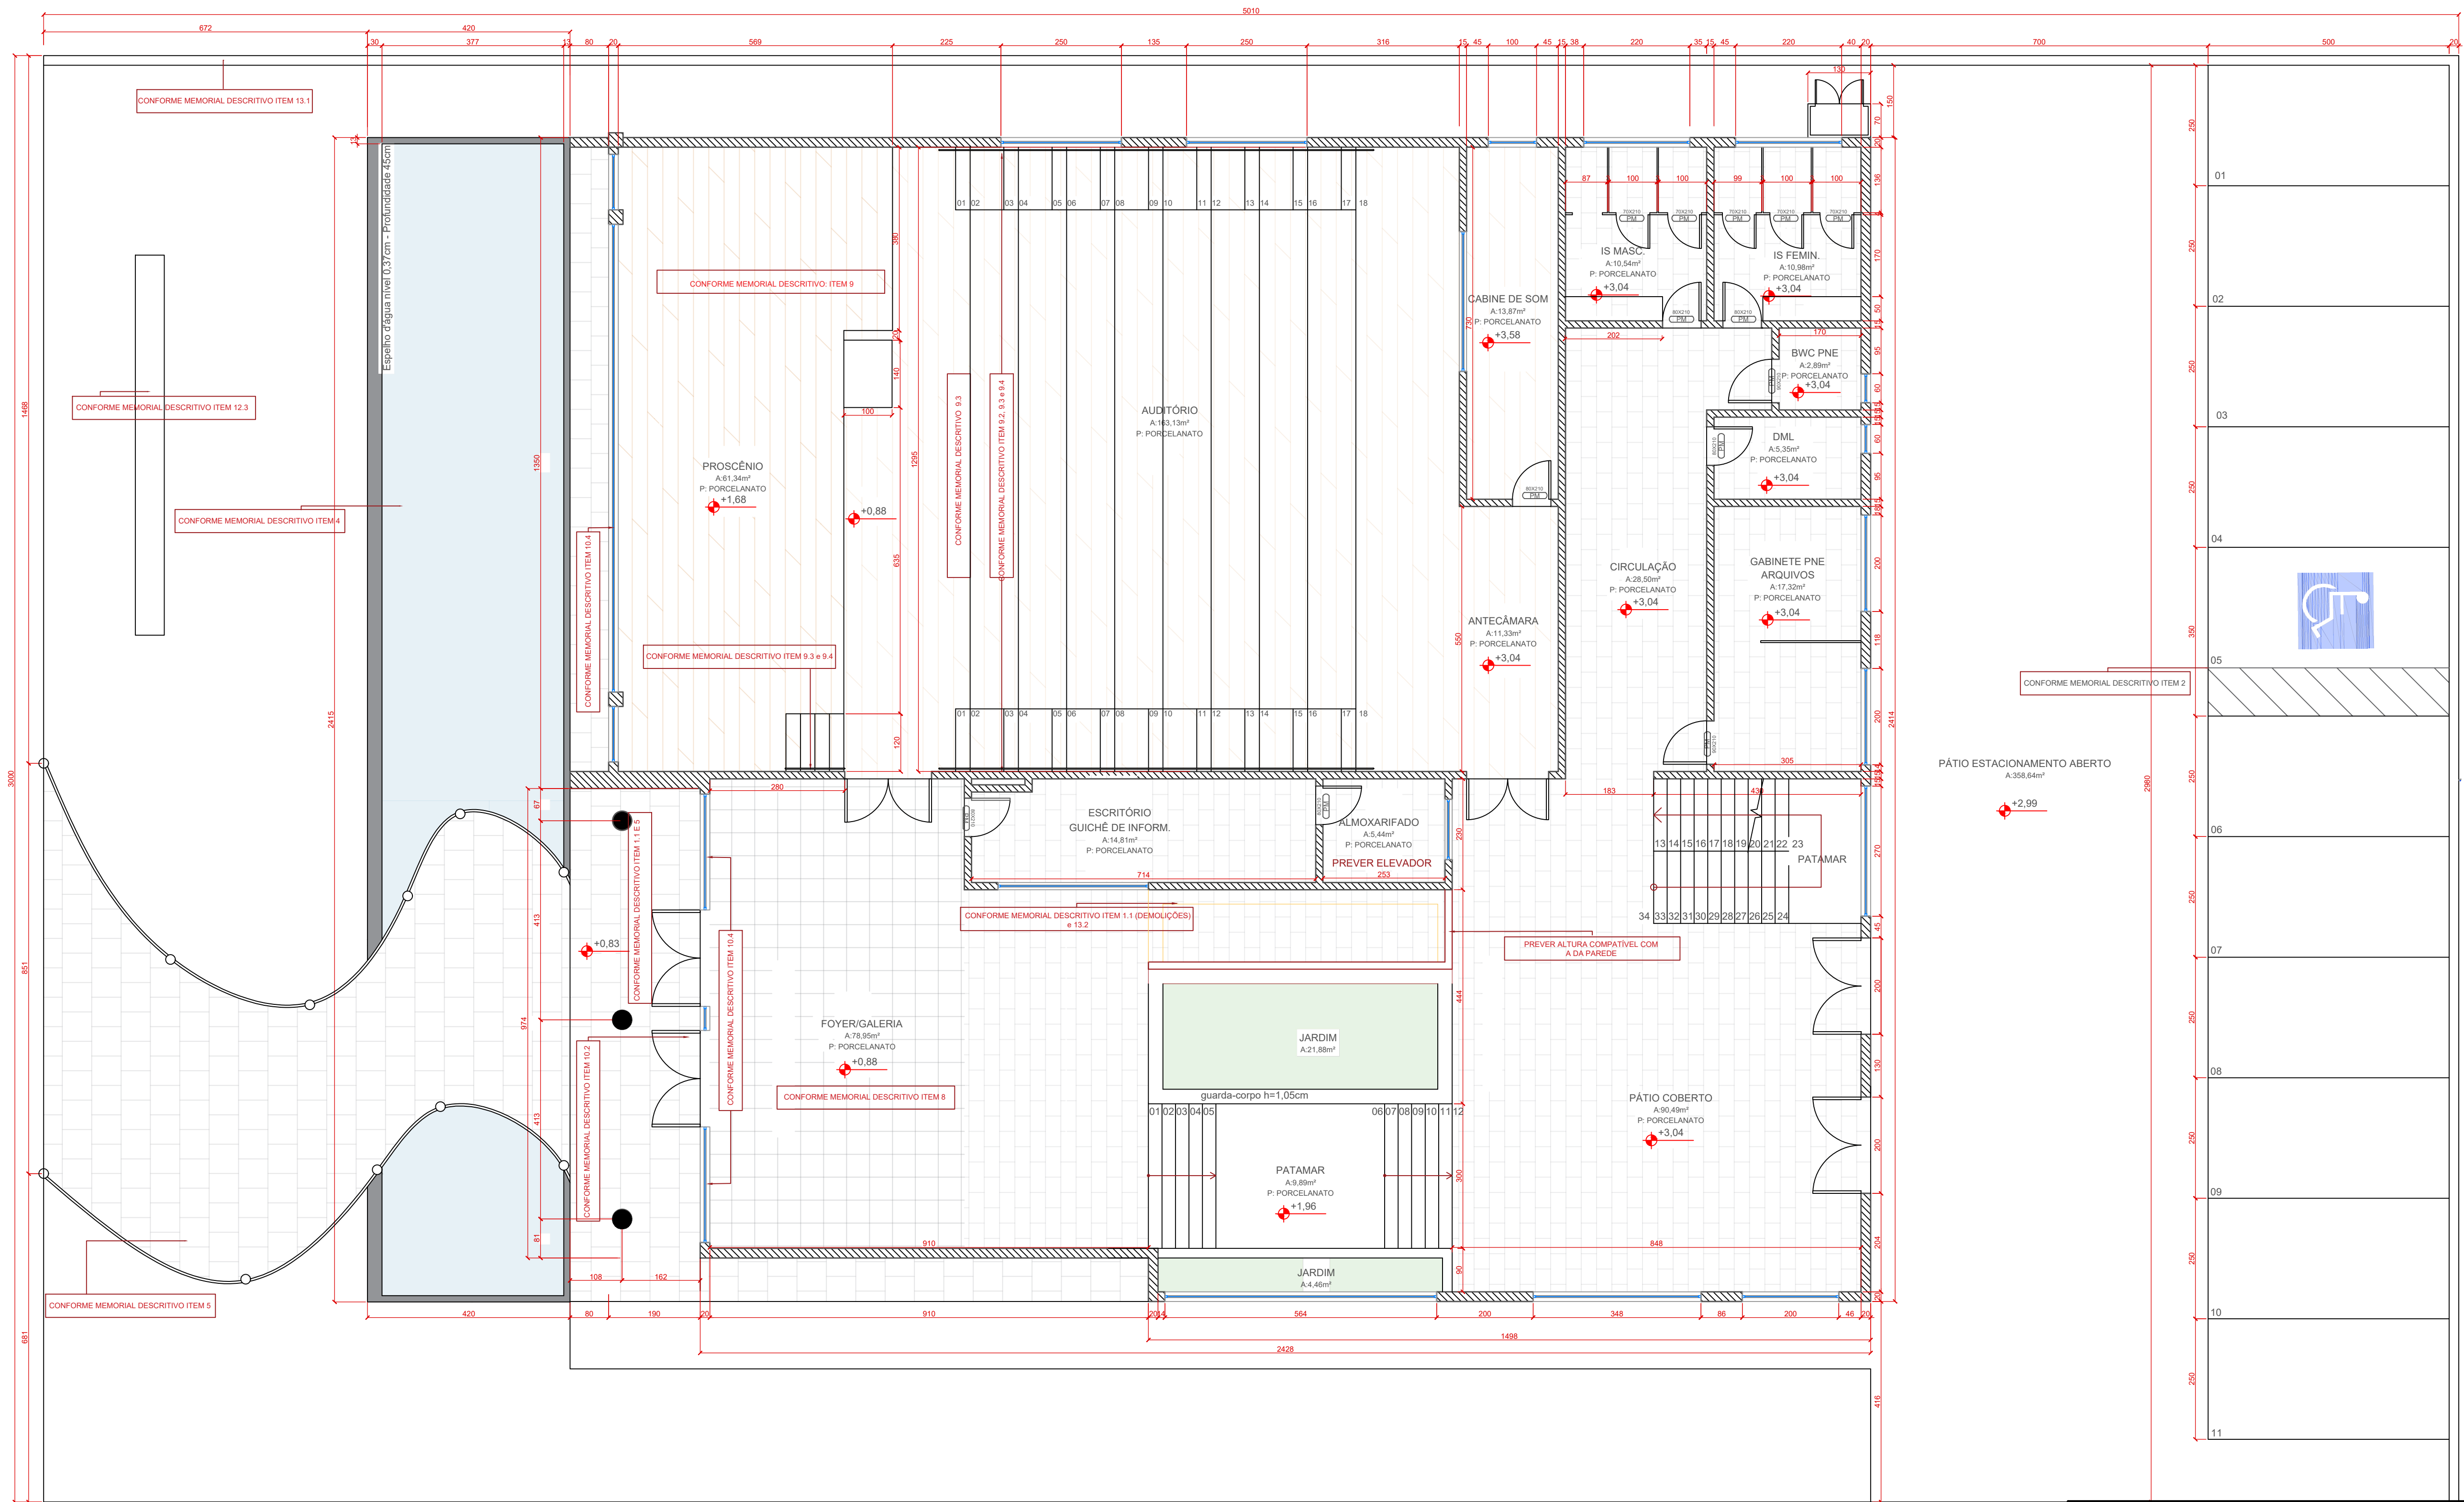

PLANTA PAVIMENTO TÉRREO
ÁREA TOTAL = 630,21m²
ESC 1/75

- LEGENDA
- SUBSTITUIÇÃO - OUTRO MATERIAL
 - DEMOLIR
 - CONSTRUIR - ALVENARIA CONVENCIONAL
 - *PINTURAS INTERNAS - CONFORME MEMORIAL DESCRITIVO ITEM 14.
 - *REVESTIMENTOS E PINTURAS EXTERNAS - CONFORME MEMORIAL DESCRITIVO ITEM 11.

ACESSO VEÍCULOS

ANOTAÇÕES E CARIMBOS/ORGÃOS PÚBLICOS:

PROJETO ARQUITETÔNICO	
Endereço Local da Obra: RUA DR. FERREIRA CORREA E RUA EXPEDICIONÁRIO BRUNO ESTRIFICA CENTRO - IVAÍ PR	
Natureza: REFORMA	
Conteúdo: PLANTA BAIXA-TÉRREO	Responsável Técnico:
Proprietário: CÂMARA MUNICIPAL DE IVAÍ 76175918000133	ISRAEL BATISTA RODRIGUES CREA-PR 158341/D
ART DE PROJETO: -	ART DE EXECUÇÃO: -
ESCALA: INDICADAS	UNIDADES: CENTÍMETROS
DATA: NOVEMBRO/2023	DESENHO:
Prancha: 01/02	