


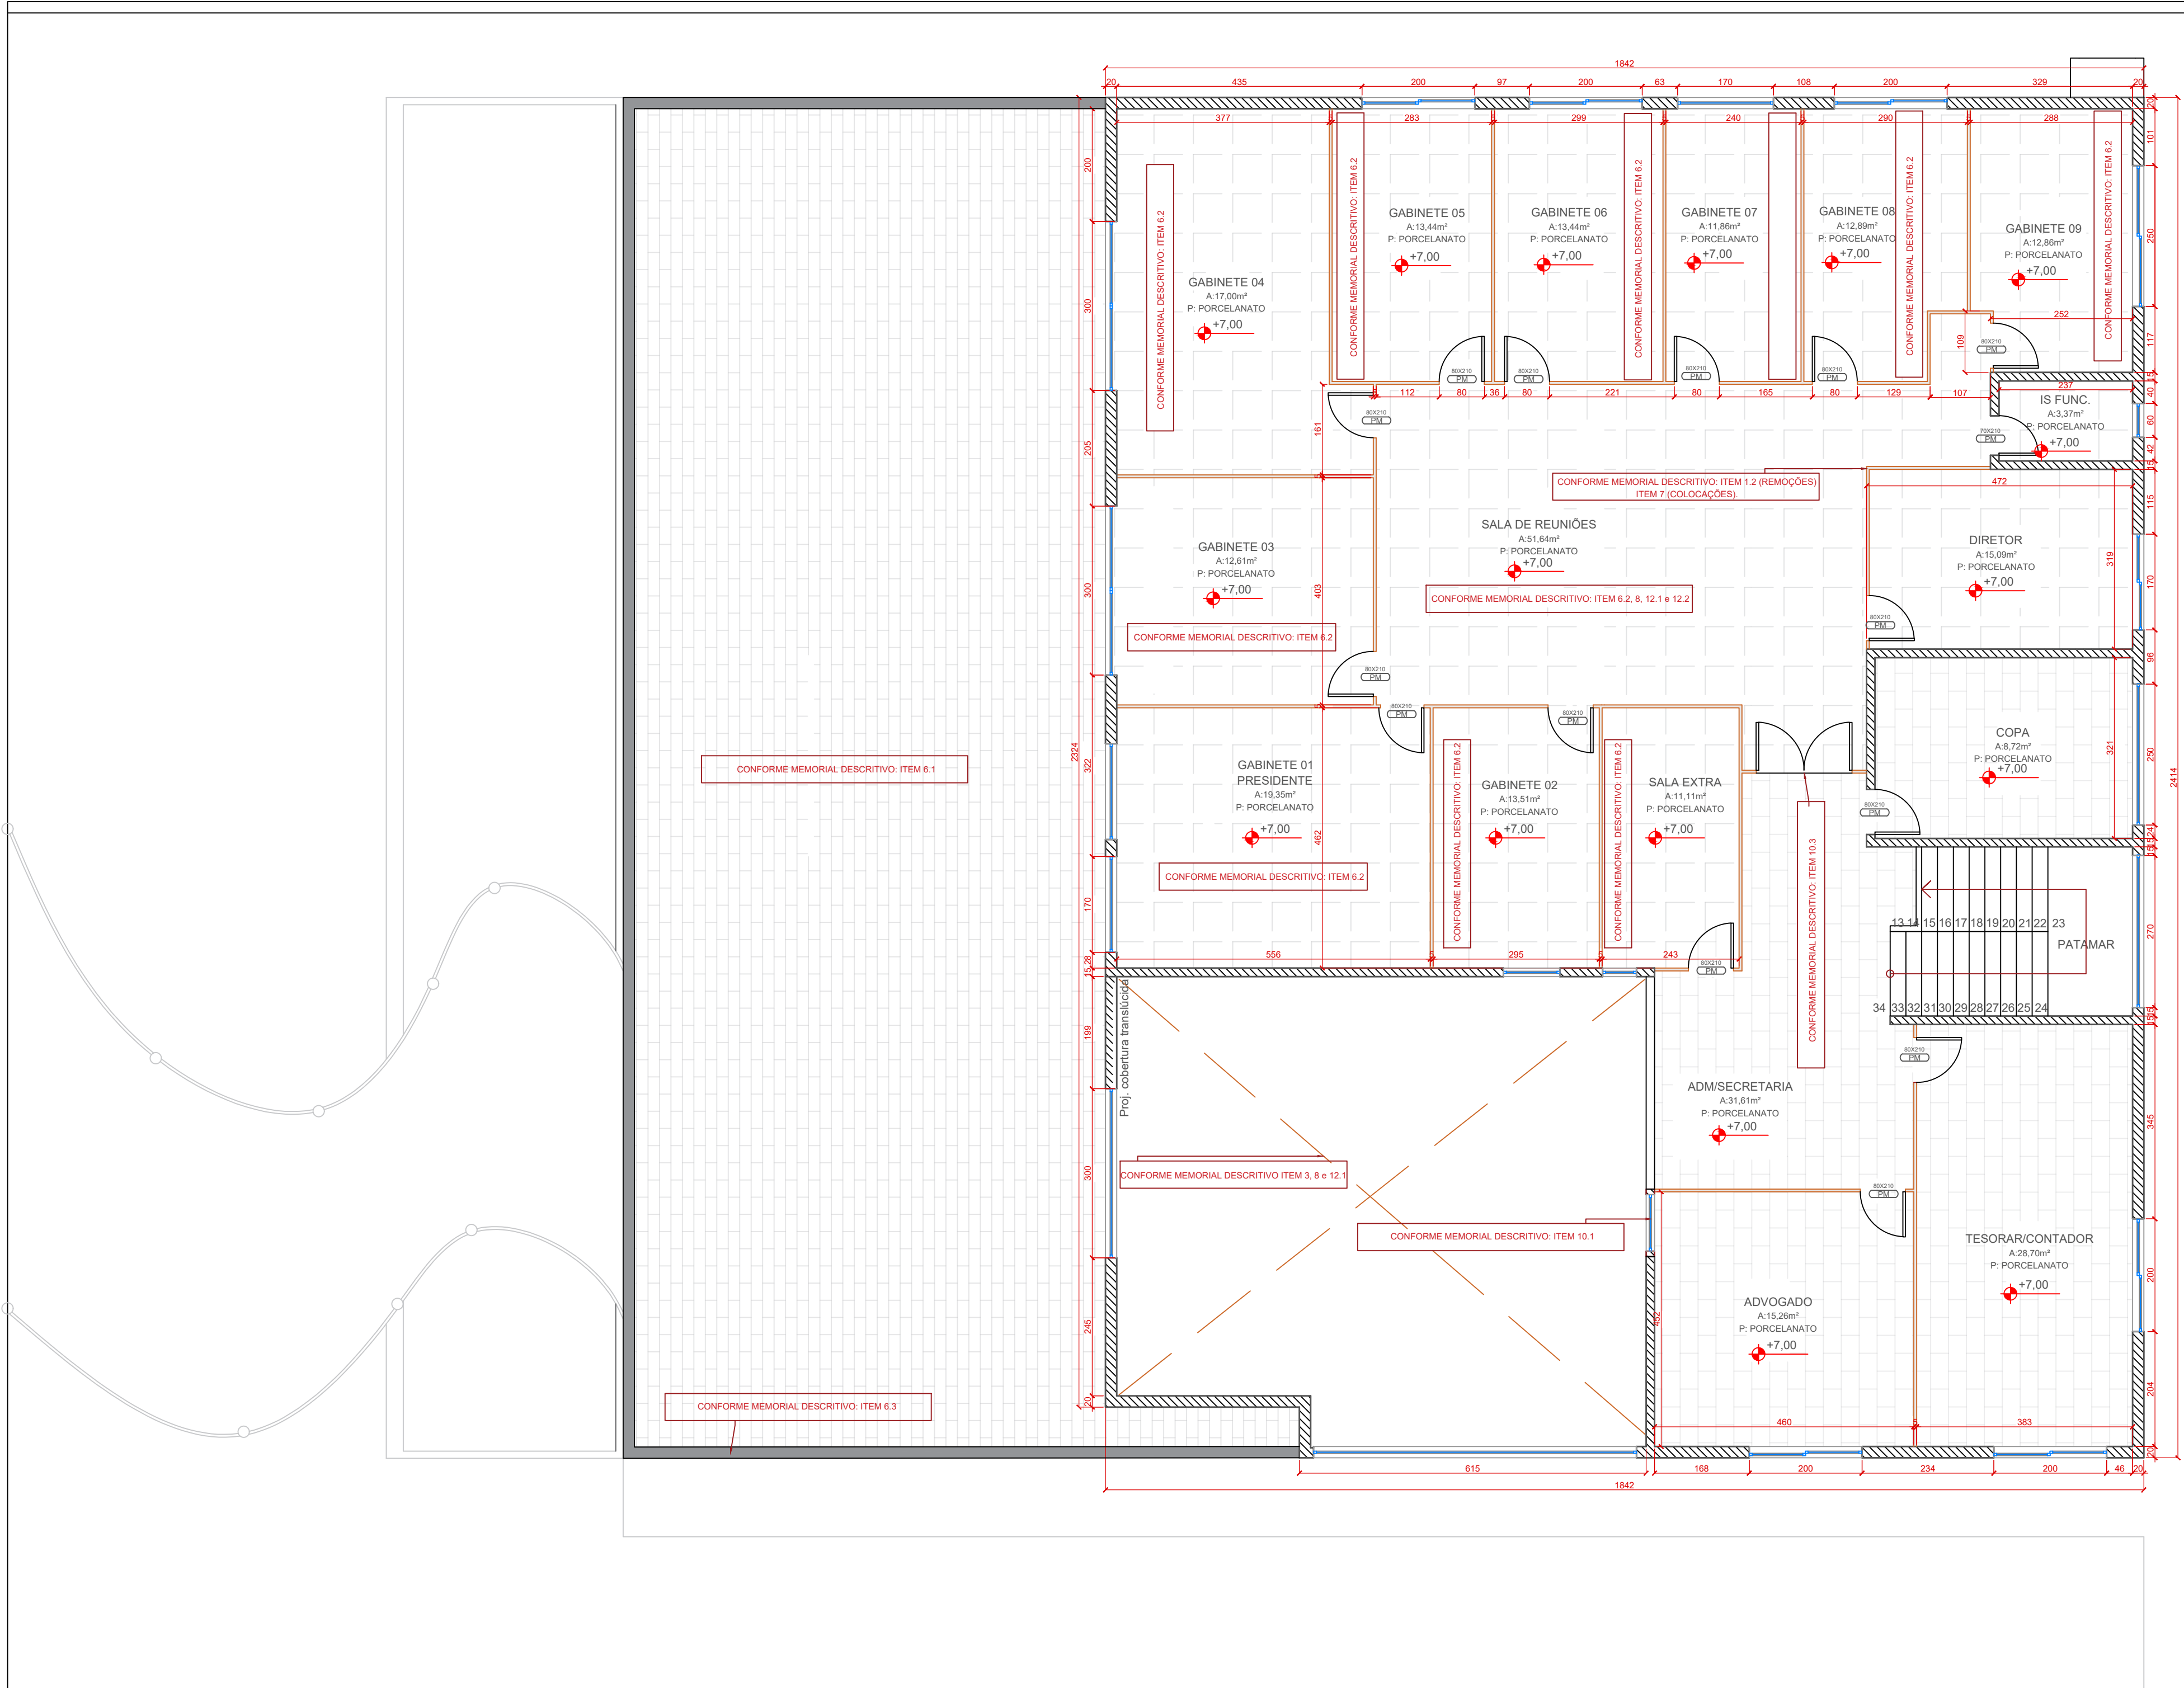

PLANTA PAVIMENTO SUPERIOR
ÁREA TOTAL = 352,79m²
ESC: 1:75

LEGENDA

- SUBSTITUIÇÃO - OUTRO MATERIAL
- DEMOLIR
- CONSTRUIR - ALVENARIA CONVENCIONAL
- *PINTURAS INTERNAS - CONFORME MEMORIAL DESCRITIVO ITEM 14.
- * REVESTIMENTOS E PINTURAS EXTERNAS - CONFORME MEMORIAL DESCRITIVO ITEM 11.

ANOTAÇÕES E CARIMBOS/ORGÃOS PÚBLICOS:

PROJETO ARQUITETÔNICO	
Endereço/Local da Obra: RUA DR. FERREIRA CORREA E RUA EXPEDICIONÁRIO BRUNO ESTRIFICA CENTRO - IVAÍ PR	
Natureza: REFORMA	
Conteúdo: PLANTA BAIXA-TÉRREO	Responsável Técnico: ISRAEL BATISTA RODRIGUES CREA-PR 158341/D
Proprietário: CÂMARA MUNICIPAL DE IVAÍ 76175918000133	
ART DE PROJETO: -	ART DE EXECUÇÃO: -
ESCALA: INDICADAS	UNIDADES: CENTÍMETROS
DATA: NOVEMBRO/2023	DESENHO: -
Prancha: 02/02	