


← ROD. PR-554

PLANTA E PERFIL LONGITUDINAL – CONTORNO SUL SÃO JORGE DO IVAÍ
LOCAÇÃO DO BUEIRO SIMPLES CELULAR DE CONCRETO (BSCC)

ESTRADA MUNICIPAL

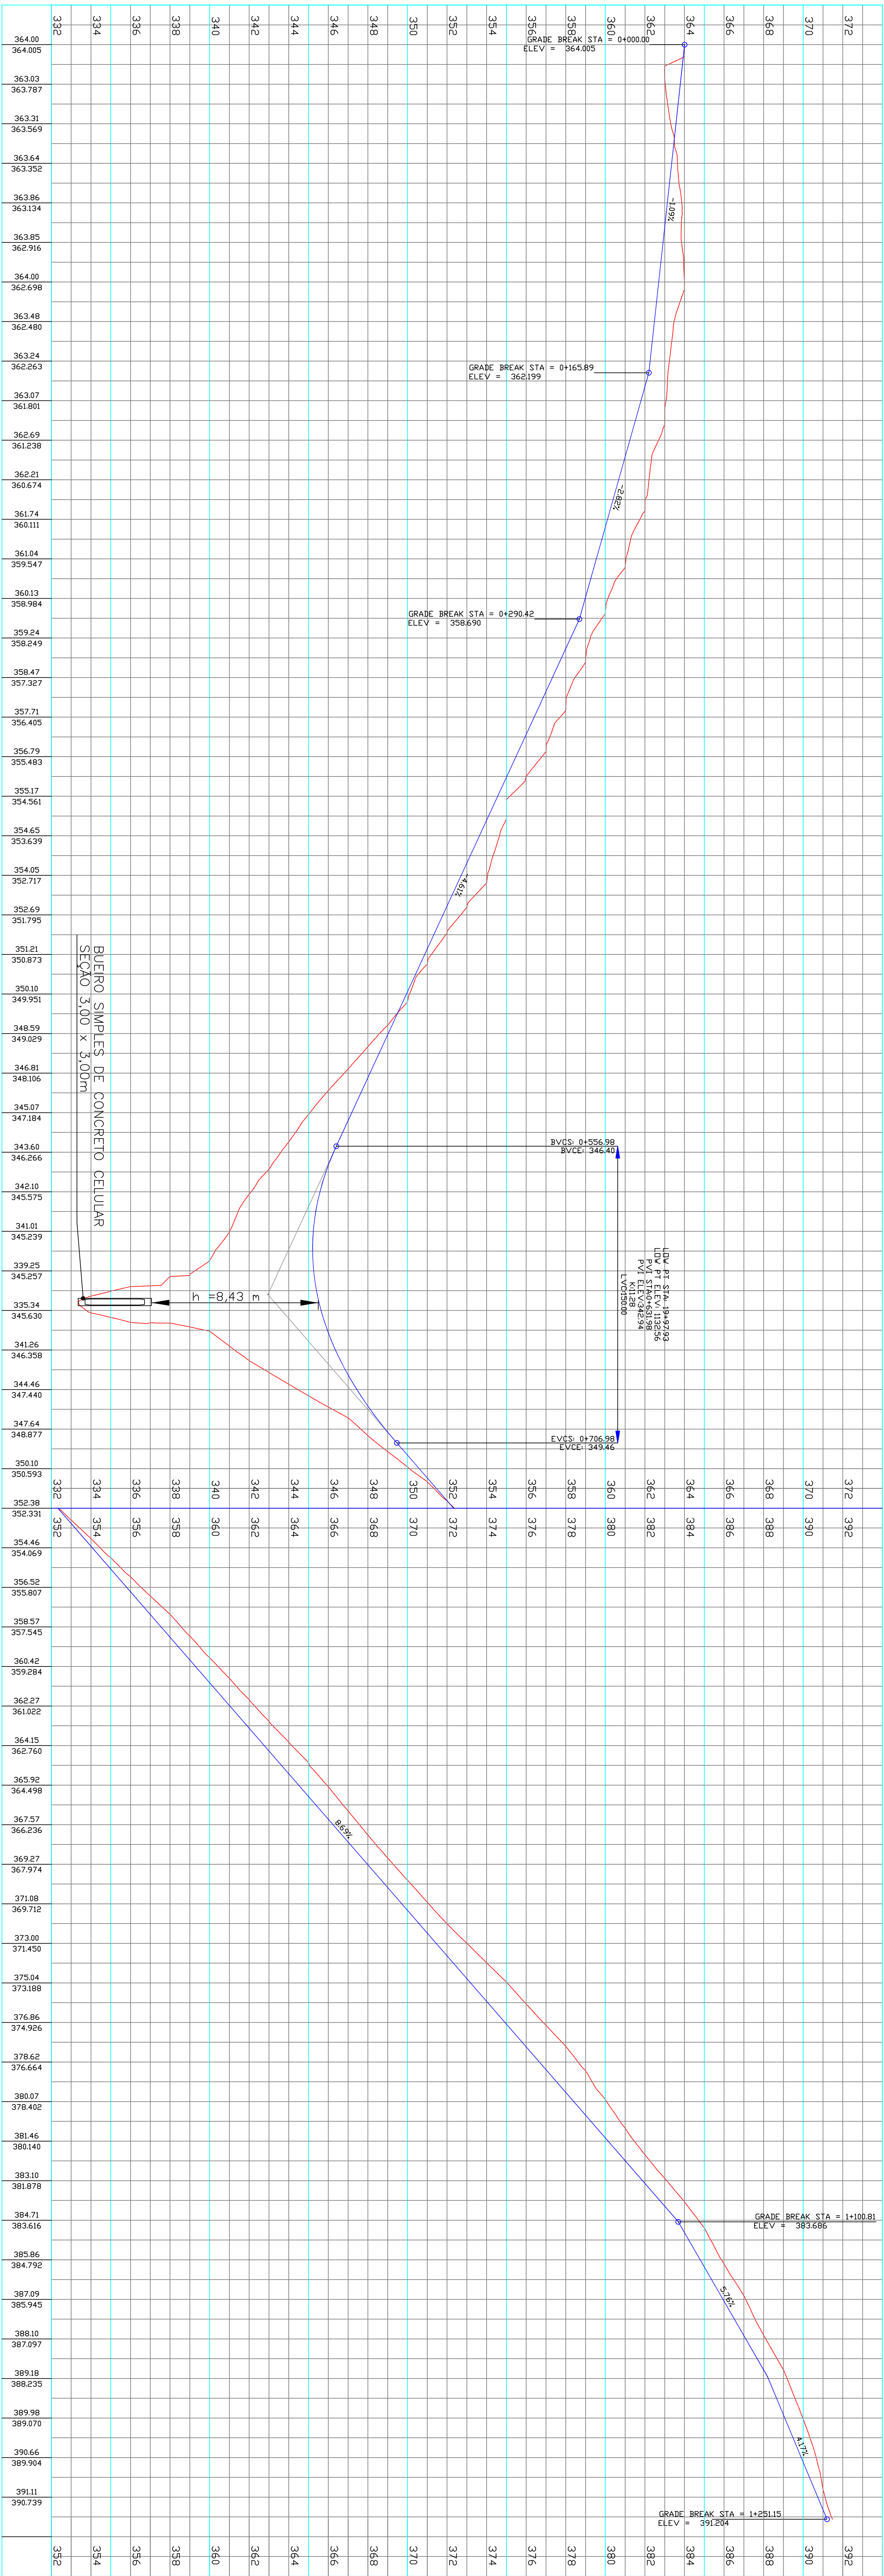

LEGENDA

PERFIL LONGITUDINAL
TERRENO EXISTENTE

PERFIL PROPOSTO

COTAS DO PERFIL

BUEIRO SIMPLES CELULAR DE CONCRETO (BSCC) - 3,00 X 3,00m
ESCALA HORIZONTAL: 1:1000
ESCALA VERTICAL: 1:100

SARDEIA TRIANGULAR
E BUEIRO - TIPO 1



CROQUI DE LOCALIZAÇÃO

PROJETO BÁSICO DE CONCRETO
CÁLCULO CELULAR DE CONCRETO NO REBORDO ITAMARATI

PROJETO DE TRAVESSIA

PROJETO DE ENGENHARIA

CONTEÚDO: Projeto e perfil do bueiro

ESCALA: 1:1.000

FECHA: 01/11/2014

MONICION: SÃO JORGE DO IVAÍ

LOCAL: CONTORNO SUL DE SÃO JORGE DO IVAÍ

OBRA: BUEIRO SIMPLES CELULAR DE CONCRETO TIPO 1

APPROVAÇÃO

PROJETO BÁSICO DE CONCRETO

PROJETO BÁSICO DE CONCRETO