


SEÇÃO TRANSVERSAL TIPO DE TERRAPLENAGEM PARA ATERROS

ESTACA 25 A ESTACA 36

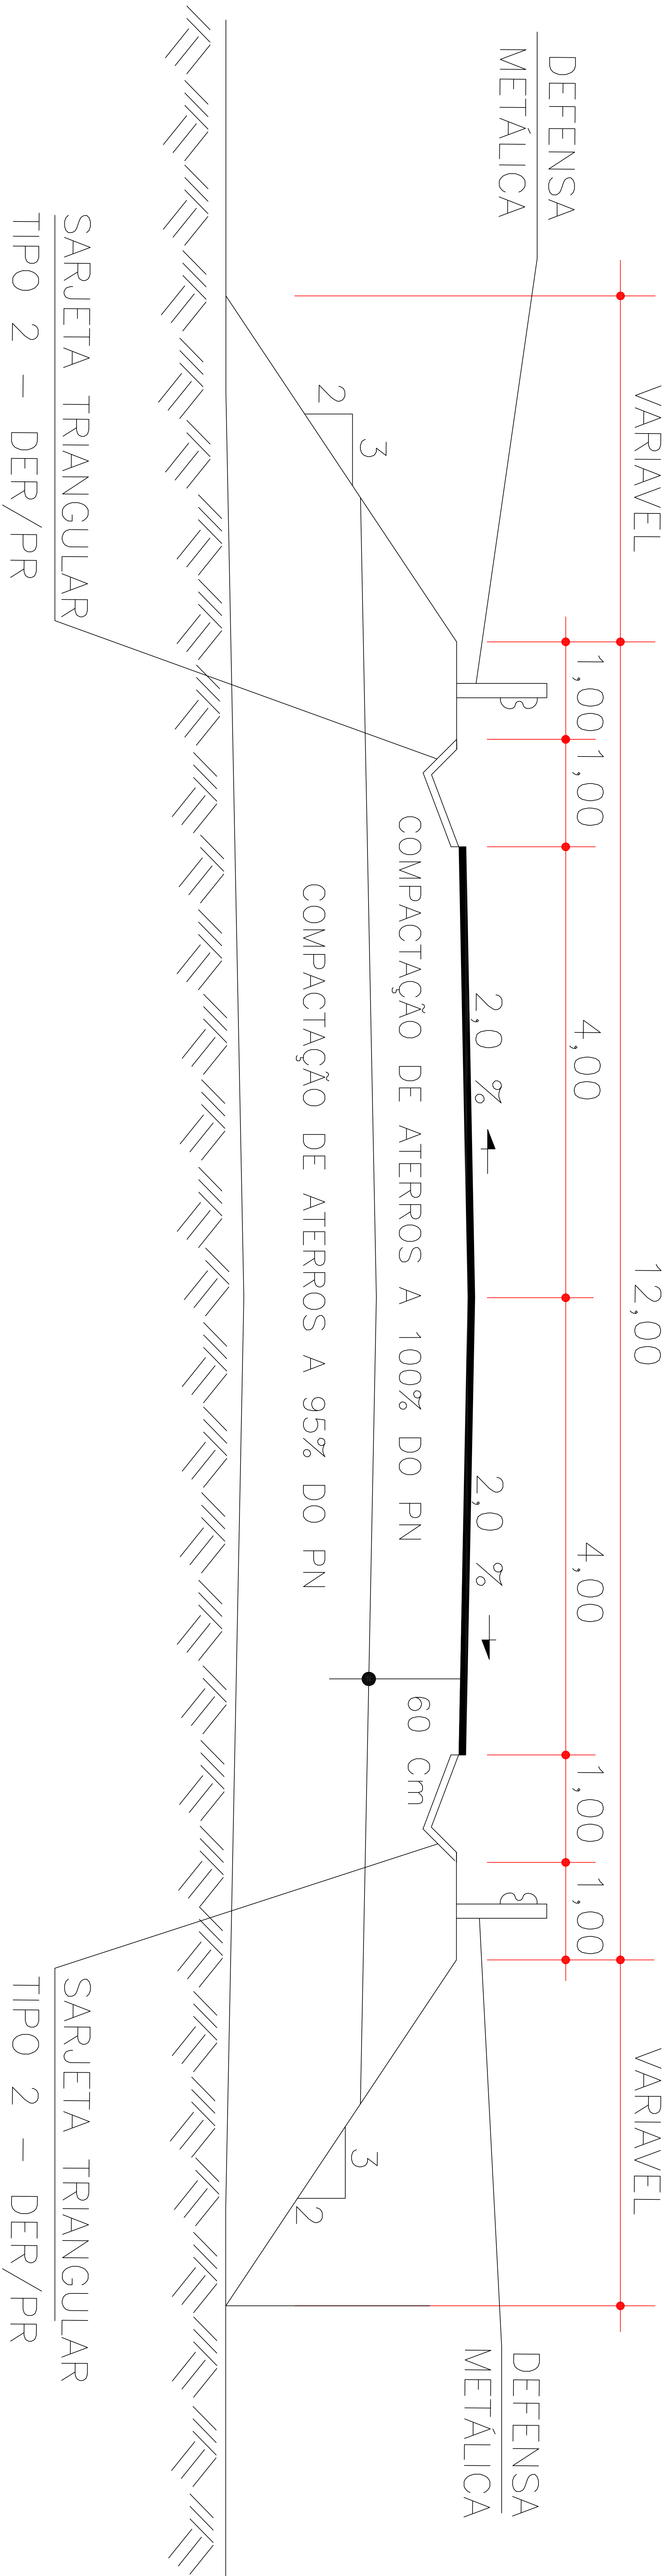

OBRA : CONTORNO SUL
LOCAL : CONTORNO SUL DE SÃO JORGE DO IVAI
MUNICÍPIO : SÃO JORGE DO IVAI


SEÇÃO TRANSVERSAL
TIPO DE TERRAPLENAGEM

PROJETO DE
ENGENHARIA

REFERÊNCIA : SEÇÃO ATERRO

ESCALA
1:1000

FOLHA 06

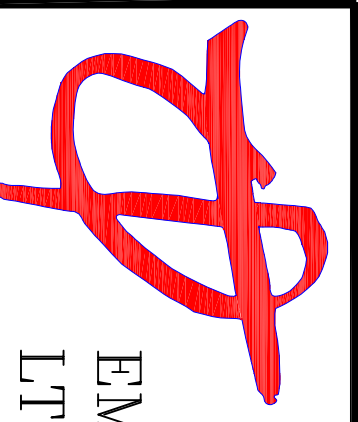 OTIMIZA ENGENHARIA E EMPREENDEIMENTOS LTDA.	RESPONSÁVEL TÉCNICO : PAULA ANDREA NEVES CARNIELLOSSI ENGº CIVIL CREA 115287/D-PR	PROJ. ACAD : Darcil Alves da Fonseca TOP, PROJETISTA CPT 500898629-53 F: 44-86360192 e 44-99326810
--	---	---

CNPJ-13.529.248/0001-96
RUA PROF. GUIDO INACIO BERSCH
Nº 421 CEP 87.050-250