
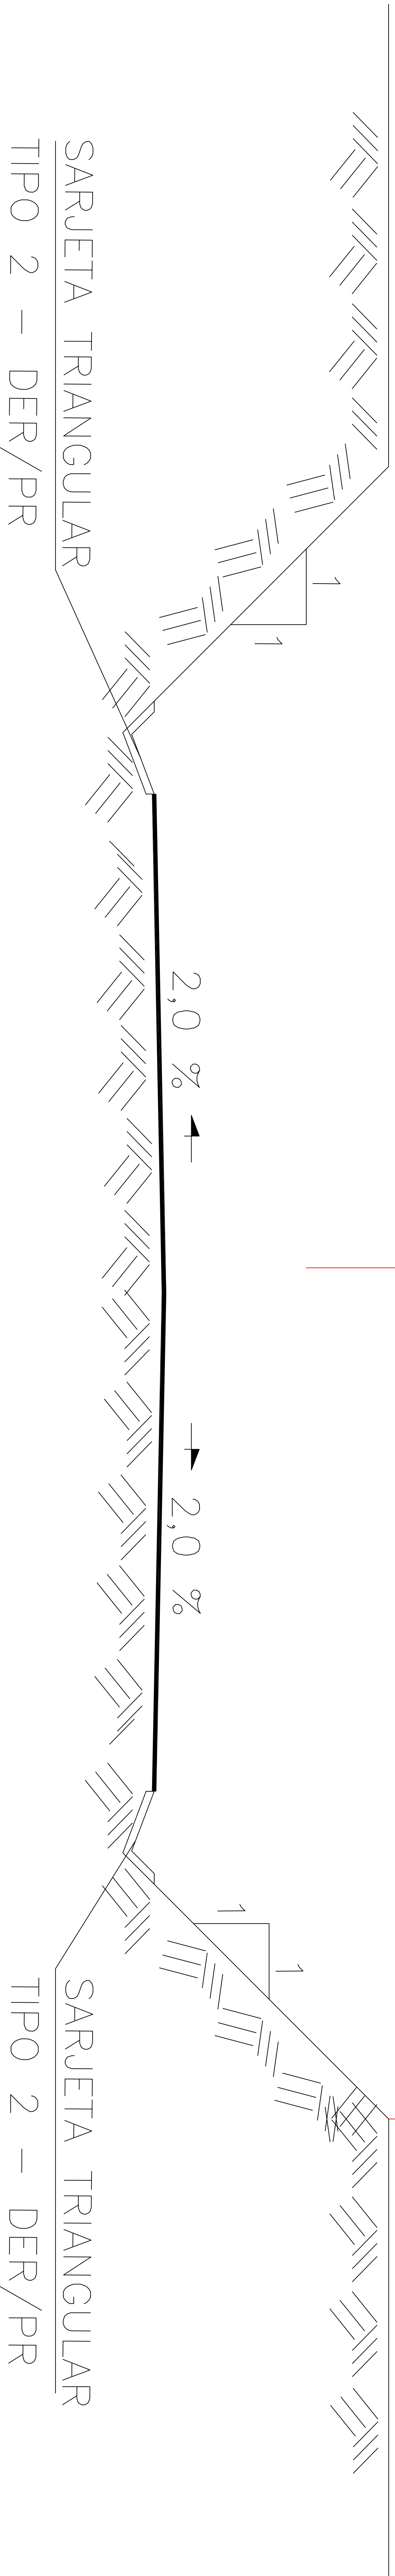


SEÇÃO TRANSVERSAL TIPO DE TERRAPLENAGEM PARA CORTES

ESTACA 04 A ESTACA 25 E

ESTACA 37 A ESTACA 60

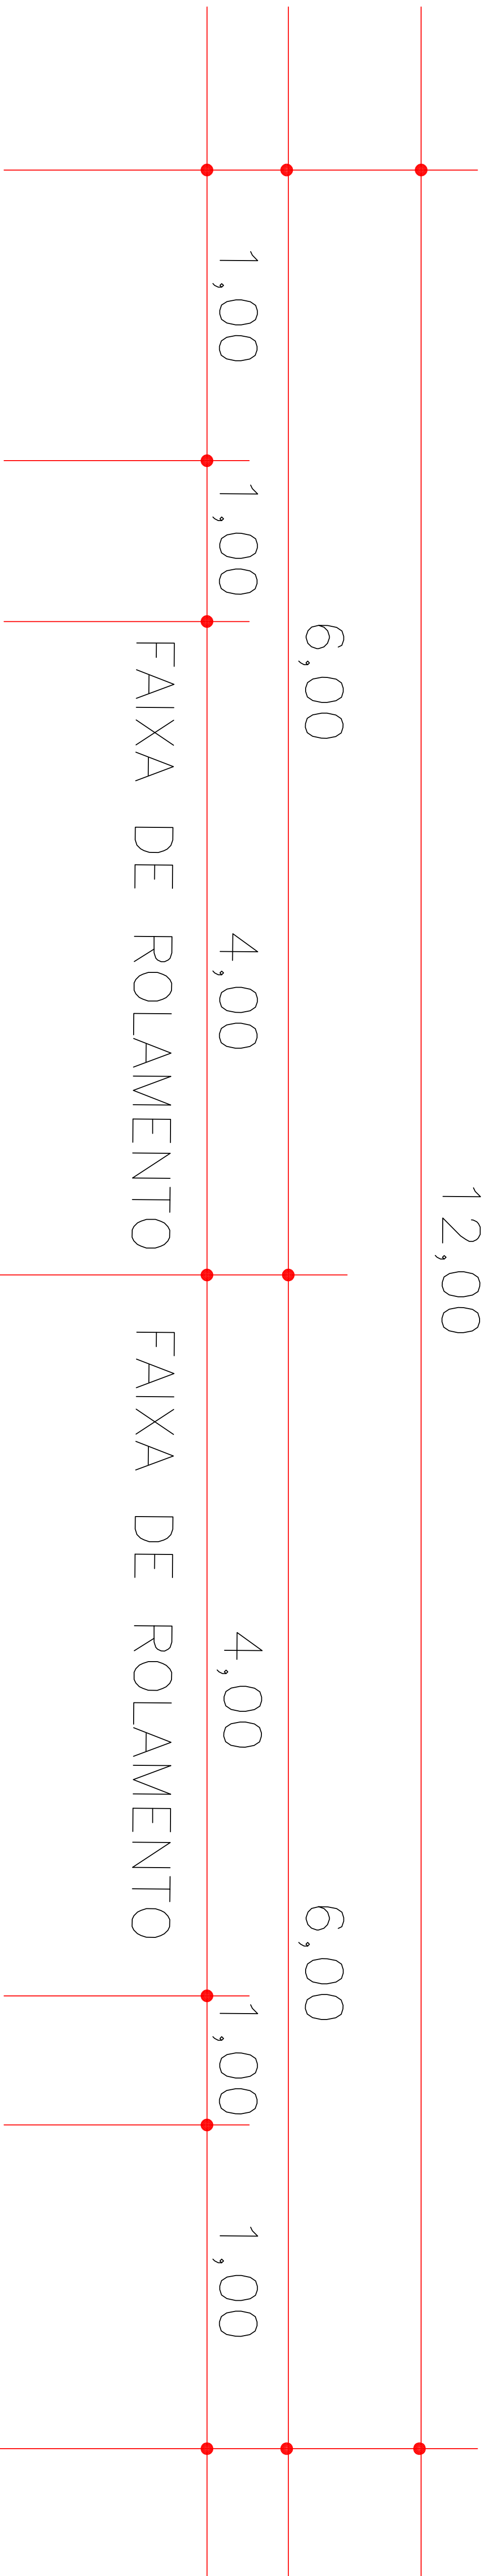

OBRA : CONTORNO SUL

LOCAL : CONTORNO SUL DE SÃO JORGE DO IVAI

MUNICÍPIO : SÃO JORGE DO IVAI

SEÇÃO TRANSVERSAL

TIPO DE TERRAPLENAGEM

PROJETO DE


ENGENHARIA

REFERÊNCIA : SEÇÃO CORTE

ESCALA

S/ESCALA

FOLHA 07

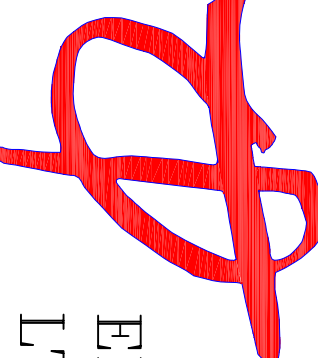

OTIMIZA
ENGENHARIA E
EMPREENDEIMENTOS
LTDA.

RESPONSÁVEL TÉCNICO :

PAULA ANDREA NEVES CARNIELLOSSI
ENGº CIVIL CREA 115287/D-PR

PROJ. ACAD :

Darci Alves da Fonseca
TOP, PROJETISTA CPF 500898629-53
F: 44-86360192 e 44-99326810

CNPJ-13.529.248/0001-96
RUA PROF. GUIDO INACIO BERSCH
Nº 421 CEP 87.050-250