


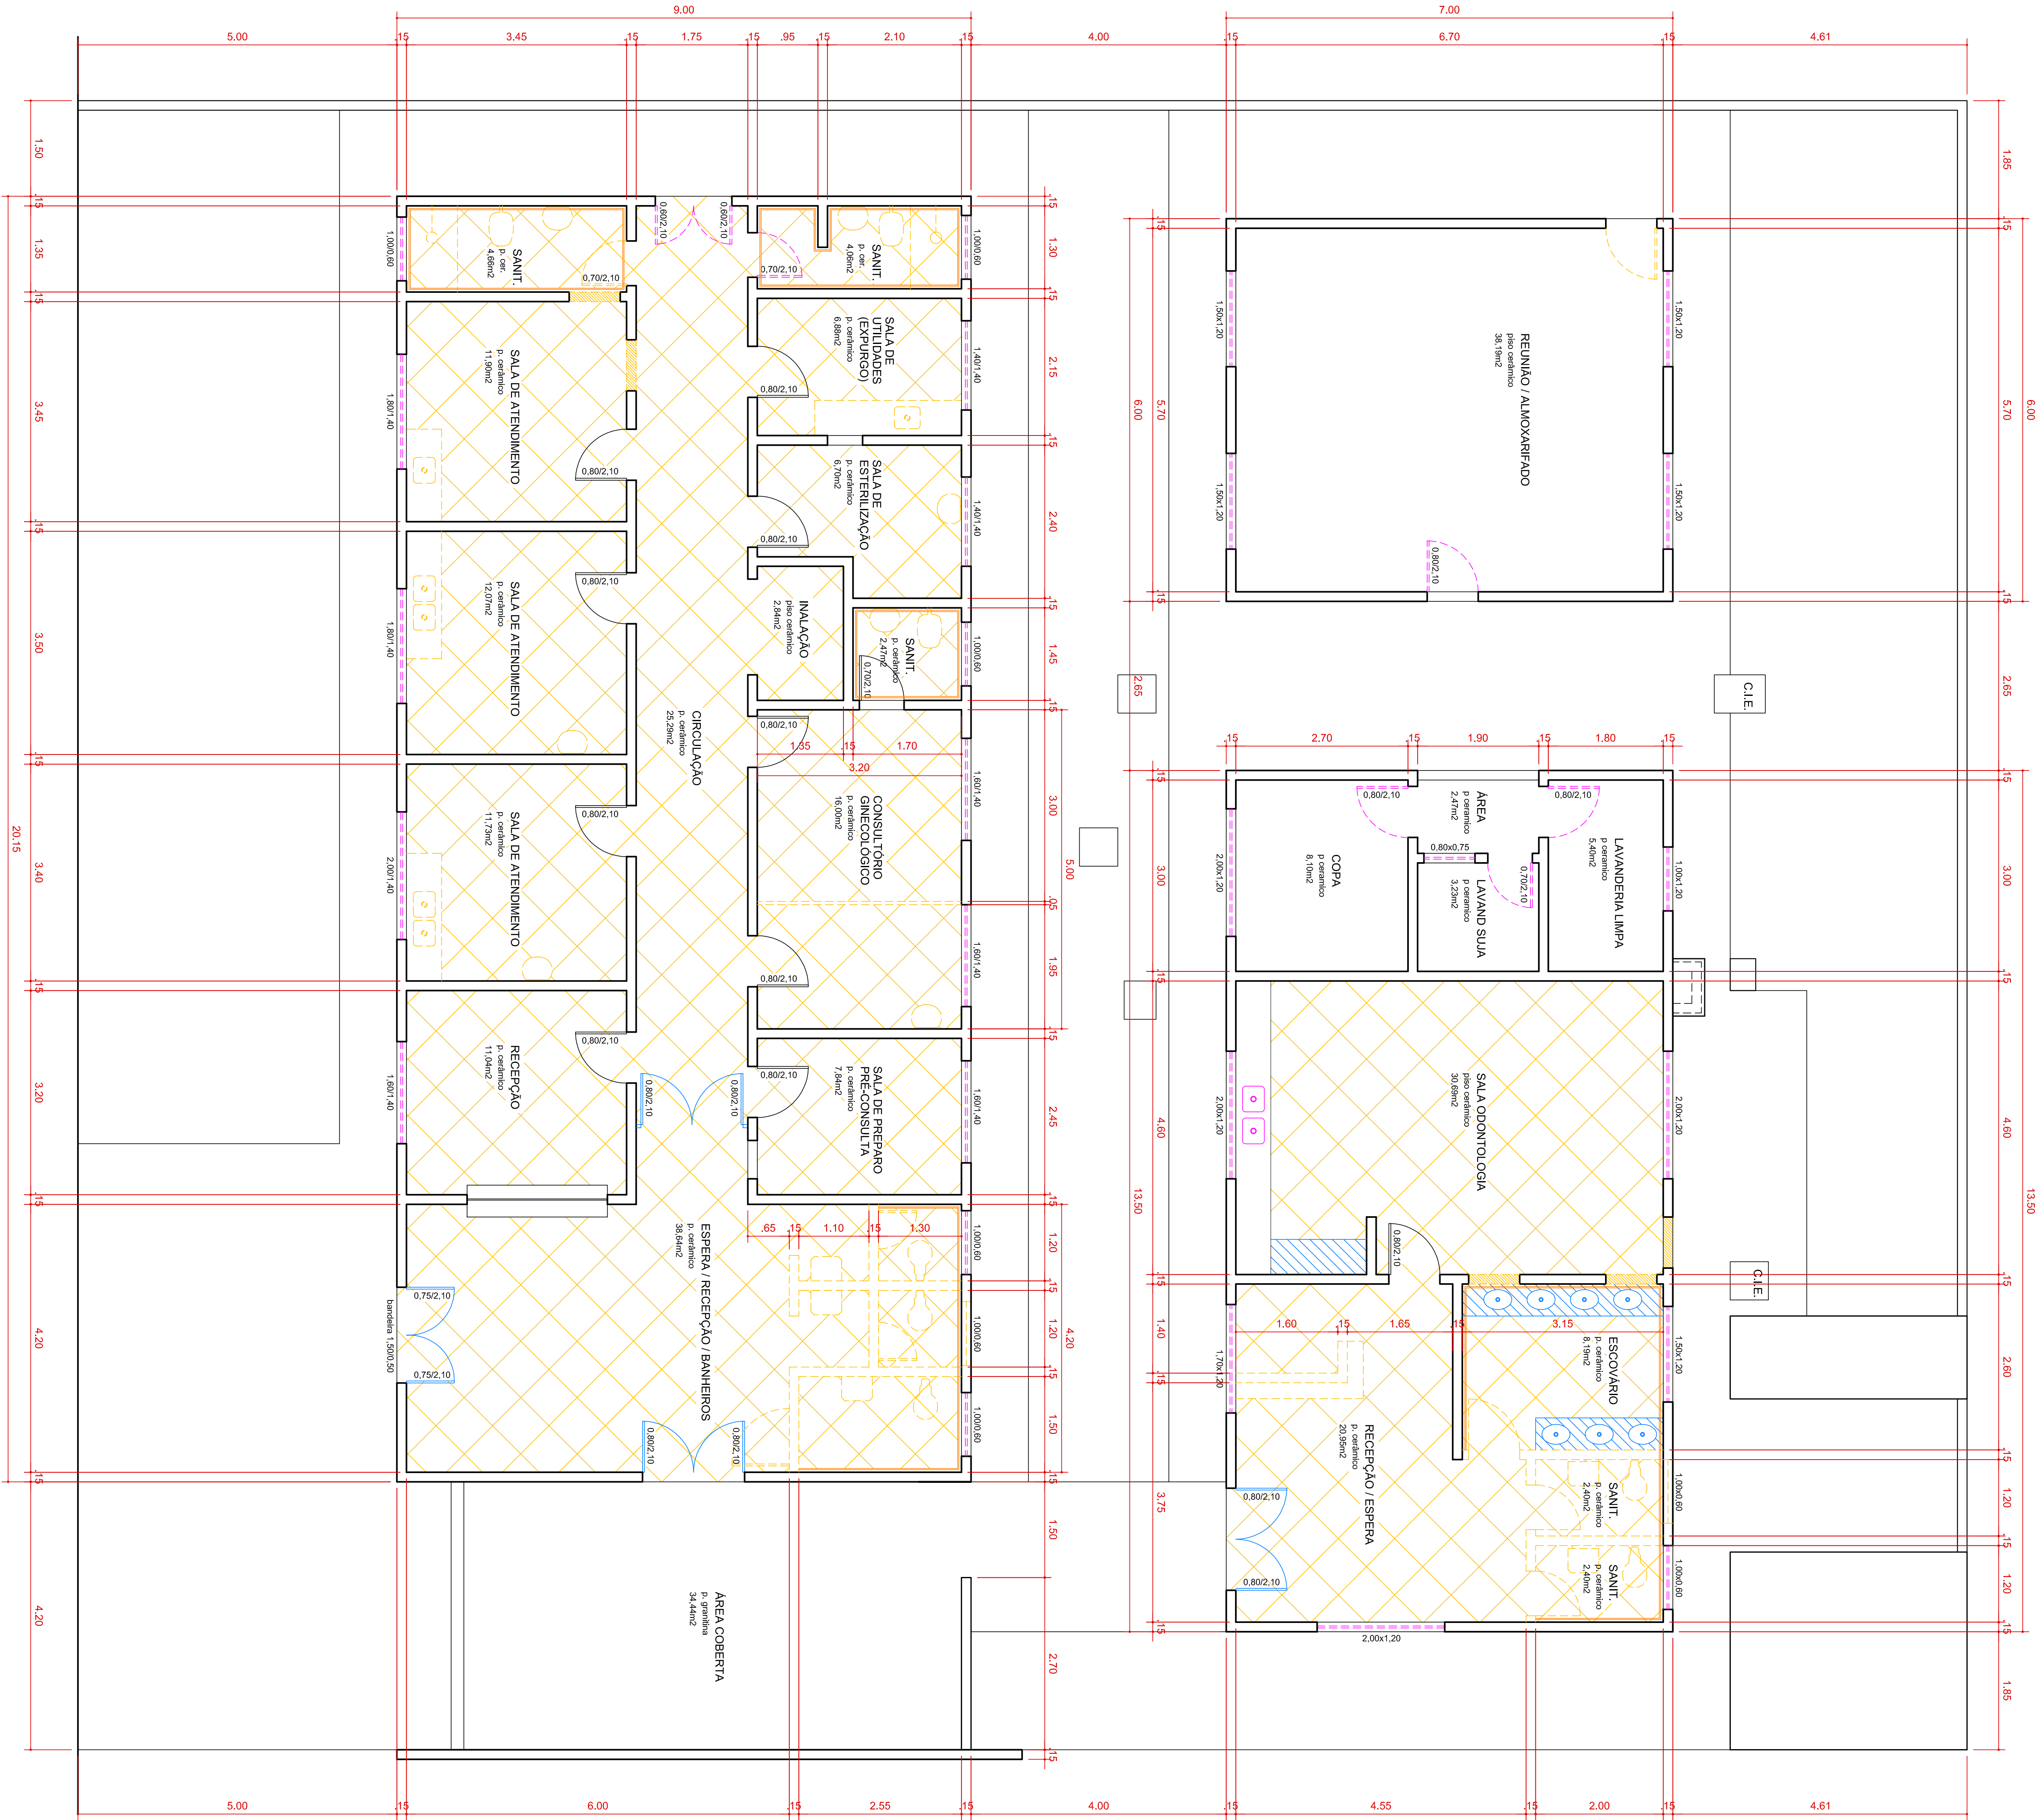

PROJETO ARQUITETÔNICO

P. 01/02

PROJETO DE REFORMA DA UNIDADE BÁSICA DE SAÚDE JARDIM DAS FLORES

ODONTOLÓGICA, LABS E SALA DE REUNIÕES

PLANTA BAIXA DEMOIÇÕES

RUA BRÁHIM EUGENES RODRIGUES Nº 42

DATAS 10 E 11, QUADRA 39, JARDIM DAS FLORES

SÃO JORGE DO IVAI, PARANÁ

SOCIEDADE

PREFEITURA MUNICIPAL DE SÃO JORGE DO IVAI

ÁREAS

PROJETADO

EXISTENTE

357,91 m2

PROJETO

PREFEITURA SÃO JORGE DO IVAI

SIT. ISO

RUA RUA BARBOSA

RUA RUA TRAZENTES

LETICIA WUNDERLICH EIDAM

ODONTOLÓGICA

EXERCÍCIO

PLANTA BAIXA - DEMOLIÇÕES

ESQ. 150