


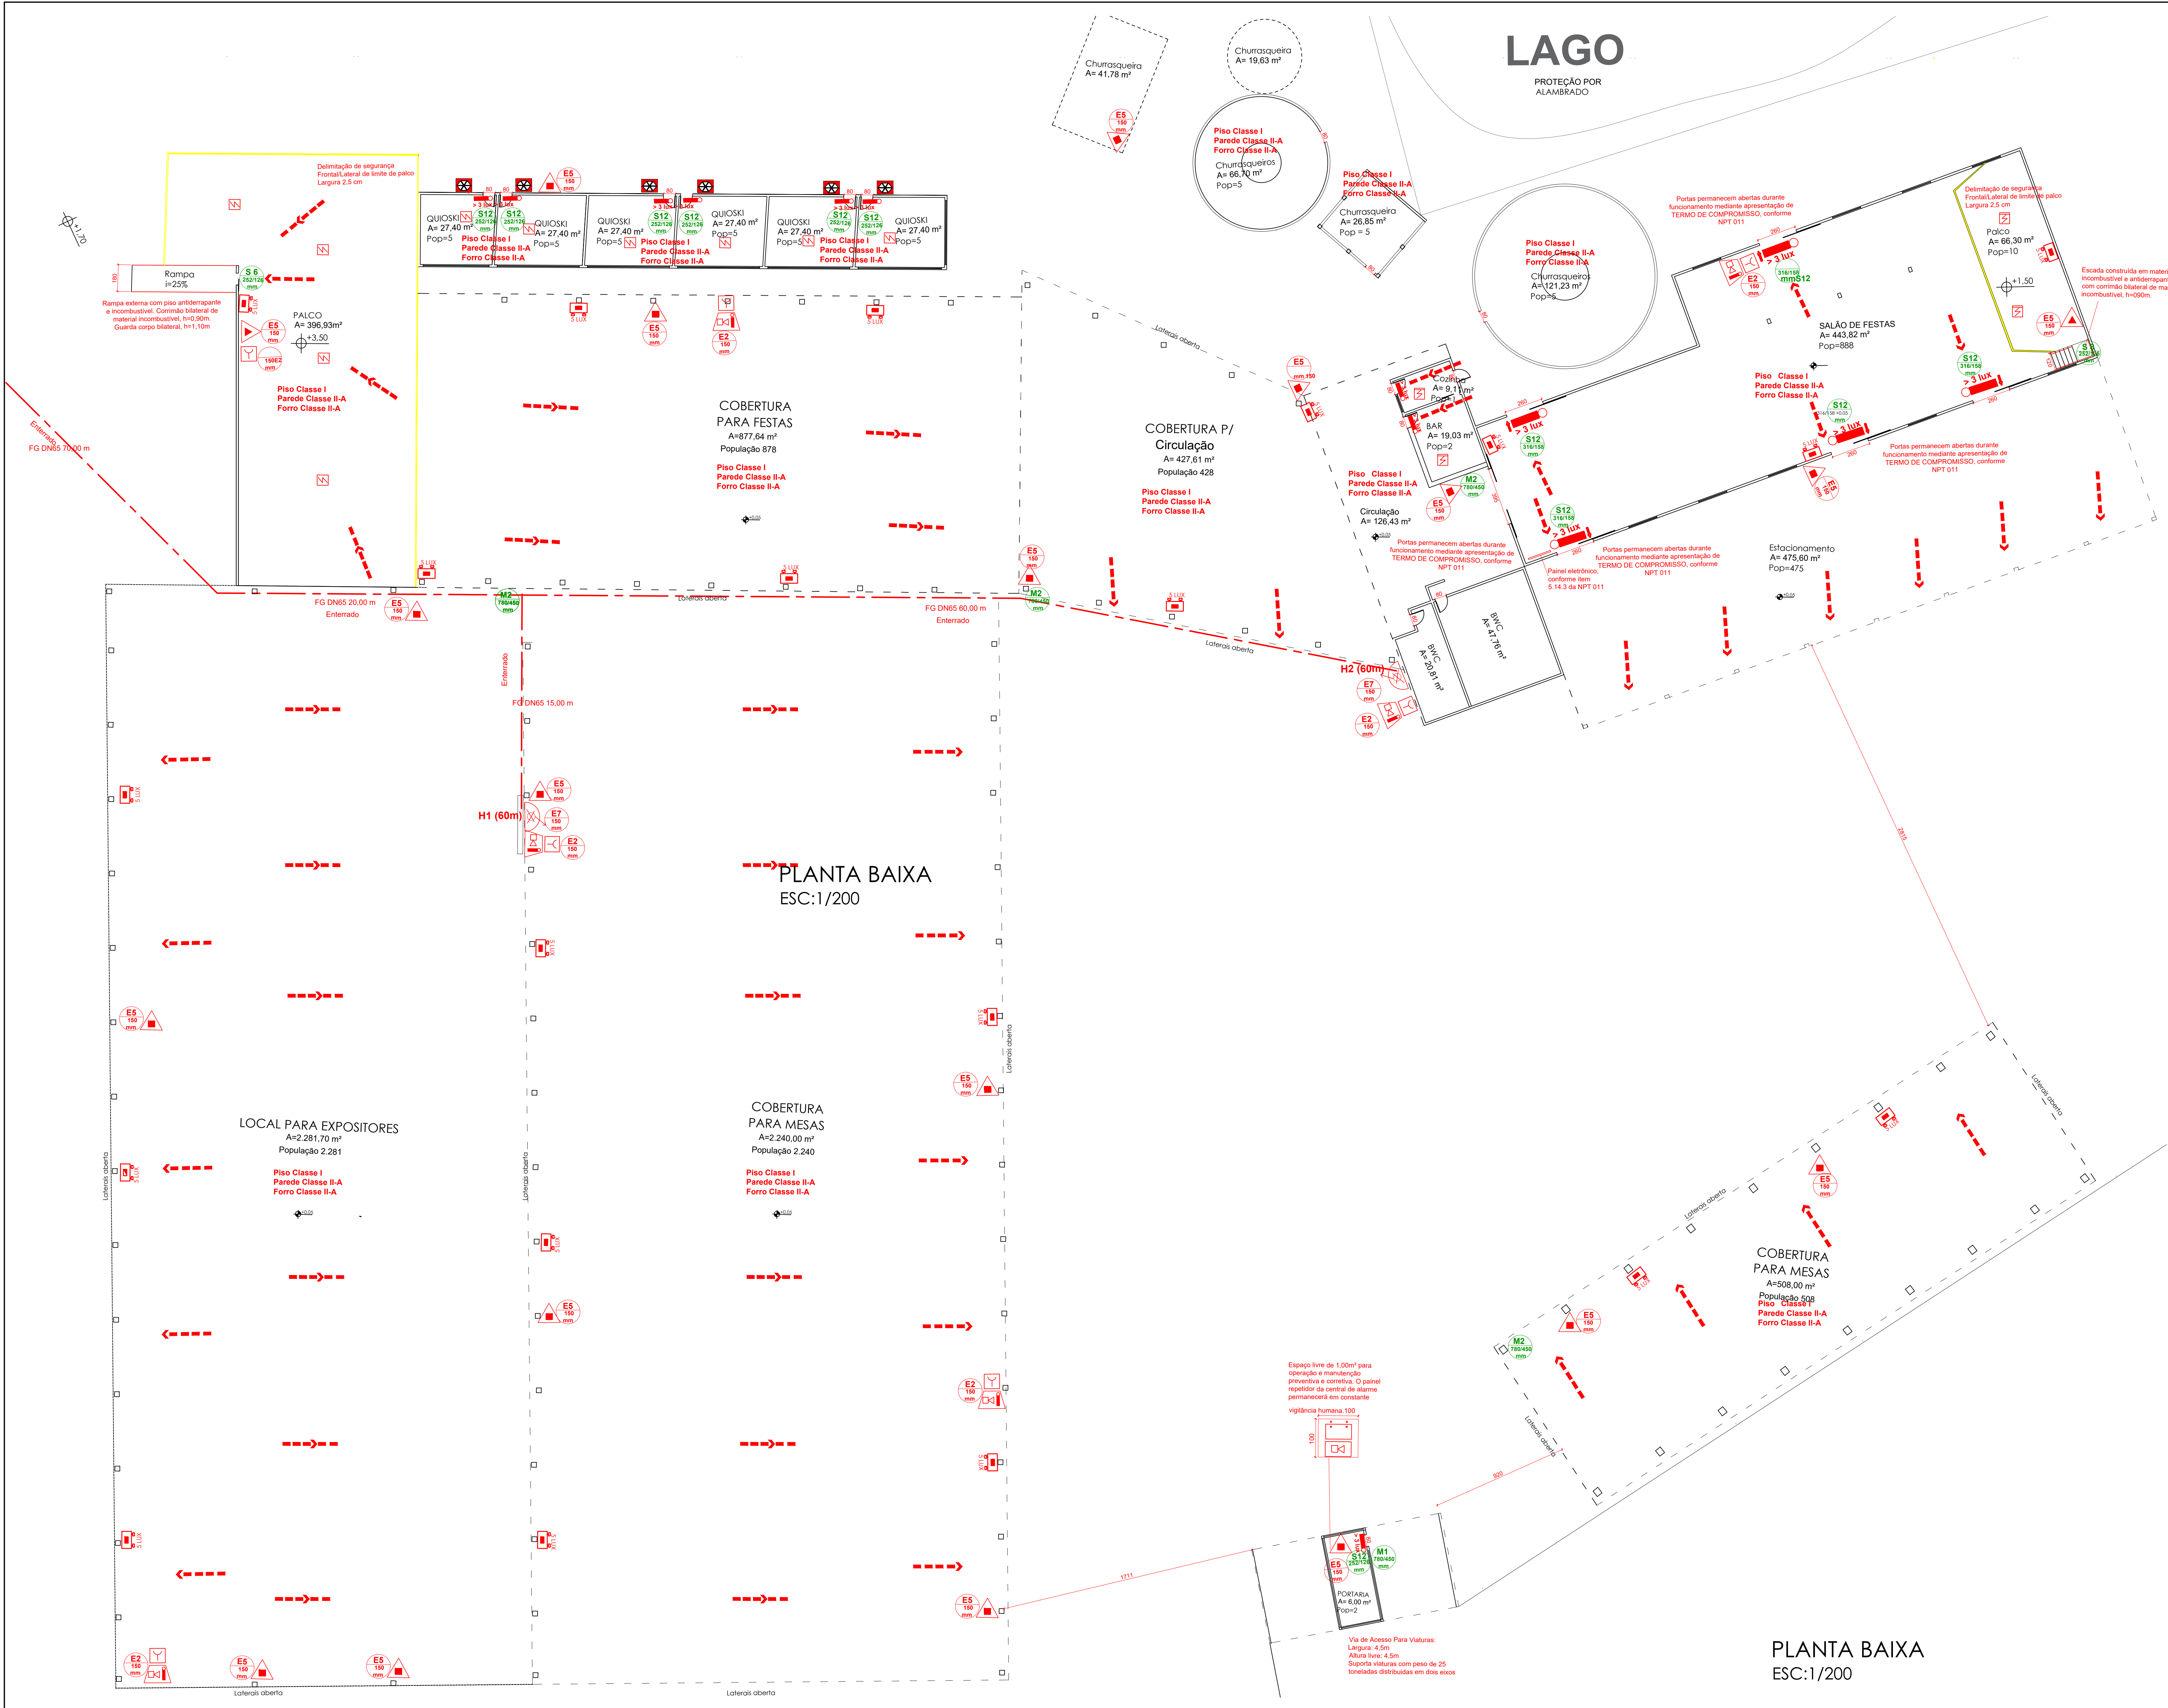

LEGENDA			
	Extintor de Carga de Pó 20-B-C		Central de detecção e alarme
	Extintor de dióxido de carbono 5-B-C		Bateria do sistema de alarme
	Extintor com carga de Pó 2A 20-B-C		Acionador manual de alarme (h=0,80m à 1,35m)
	Tubulação da rede de hidrantes		Aviador Sonoro e Visual
	Detector de fumaça pontual		Ponto de iluminação de emergência
	Detector de fumaça pontual entre forro		Iluminação de emergência tipo balizamento permanentemente acesa
	Bomba de Incêndio		Direção do fluxo da rota de fuga
	Registro de Recalque		Saída final da rota de fuga
	Ponto de iluminação de emergência Bateria níquel-cádmio Tipo holofote		Reserva de Incêndio
	Hidrante simples +60m de mangueira - 4 lances 15m 40 DN - 1 esguicho regulável 40 DN - 2 chaves de mangueira		Grupo moto ventilador ou exaustor para controle de fumaça

SINALIZAÇÃO DE ORIENTAÇÃO E SALVAMENTO (NPT20)			
Código Conveção	Simbologia / significado	Forma e cor	Aplicação
S1	Indicação do sentido da saída de emergência	Simbolo: Retangular; Fundo: Verde; Pictograma: Fotoluminescente.	Indicação do sentido (esquerda ou direita) de uma saída de emergência, especialmente para ser fixado em colunas. Dimensões mínimas: L=1,5H.
S2	Indicação do sentido da saída de emergência	Simbolo: Retangular; Fundo: Verde; Pictograma: Fotoluminescente.	Indicação do sentido (esquerda ou direita) de uma saída de emergência. Dimensões mínimas: L=2,0H.
S8	Escada de emergência	Simbolo: Retangular; Fundo: Verde; Pictograma: Fotoluminescente.	Indicação do sentido de fuga no interior das escadas. Indica direção descendente.
S6	Rampa	Simbolo: Retangular; Fundo: Verde; Pictograma: Fotoluminescente.	Indicação do sentido da saída na direção vertical descendente
S12	SAÍDA	Simbolo: Retangular; Fundo: Verde; Mensagem: "SAÍDA" ou Mensagem "SAÍDA" e o pictograma e ou seta direcional: fotoluminescente, com altura de letra sempre ≥ 50 mm.	Indicação da saída de emergência, com ou sem complementação do pictograma fotoluminescente (seta ou imagem, ou ambos).
E2	Comando manual de alarme de incêndio	Simbolo: Quadrado; Fundo: Vermelho; Pictograma: Fotoluminescente.	Ponto de acionamento de alarme de incêndio.
E3	Comando manual de bomba de incêndio	Simbolo: Quadrado; Fundo: Vermelho; Pictograma: Fotoluminescente.	Ponto de acionamento de bomba de incêndio
E5	Extintor de incêndio	Simbolo: Quadrado; Fundo: Vermelho; Pictograma: Fotoluminescente.	Indicação de localização dos extintores de incêndio
E7	Abriço de mangueira e hidrante	Simbolo: Quadrado; Fundo: Vermelho; Pictograma: Fotoluminescente.	Indicação do abriço da mangueira de incêndio com ou sem hidrante no seu interior
E17		Simbolo: Quadrado (1m x 1m); Fundo: Vermelho (70cm x 70cm); Borda: Amarela (largura=15cm).	Usado para indicar a localização dos equipamentos de combate a incêndio e alarme, para evitar a sua obstrução.
	Faixa amarela delimitação de área de acesso	Simbolo: Retangular; Fundo: Amarelo; Largura mínima: 5cm.	Delimitação de área.
M1	Indicação dos sistemas de proteção contra incêndio existentes na edificação.	Simbolo: Quadrado ou retangular; Fundo: Verde; Mensagem escrita referente aos sistemas de proteção contra incêndio existentes na edificação, o tipo de estrutura e os telefones de emergência. Letra: Branca.	Na entrada principal da edificação
M2	Indicação da lotação máxima admitida no recinto de reunião de público.	Simbolo: Retangular; Fundo: Verde; Mensagem escrita "Capacidade de emergência igual 193 - Corpo de Bombeiros". Letra: Branca.	Nas entradas principais dos recintos de reunião de público

HISTÓRICO DE ATUALIZAÇÃO / SUBSTITUIÇÃO DO PSCIP		
Data	Discriminação da Atualização/Substituição	n. do PSCIP
Obra/Edificação: CENTRO DE EVENTOS DE IVAÍ Rua Timóteo Koreto, nº 1.177, Centro - Ivai PR		
Área:	14.859,12 m²	Disposição:
Prancha:	03/06	PARA USO DO CDRM
Proprietário:	Prefeitura Municipal de Ivai - CNPJ 75.175.918/0001-33	
Escala:	INDICADA	Responsável Técnico: JULIANE MACHADO RUARO KUHN - CREA-PR 63.329/D
		Data: JULHO 2019