




MEIO-FIO EXISTENTE
 GUARDA-CORPO DE FERRO
 ESPELHO D'ÁGUA: PASTILHA CERÂMICA 5x5cm
 VERDE CLARO COM REJUNTE BRANCO
 BORDA DO ESPELHO D'ÁGUA: PASTILHA CERÂMICA
 5x5cm BRANCA COM REJUNTE CINZA CLARO
 CANALETA

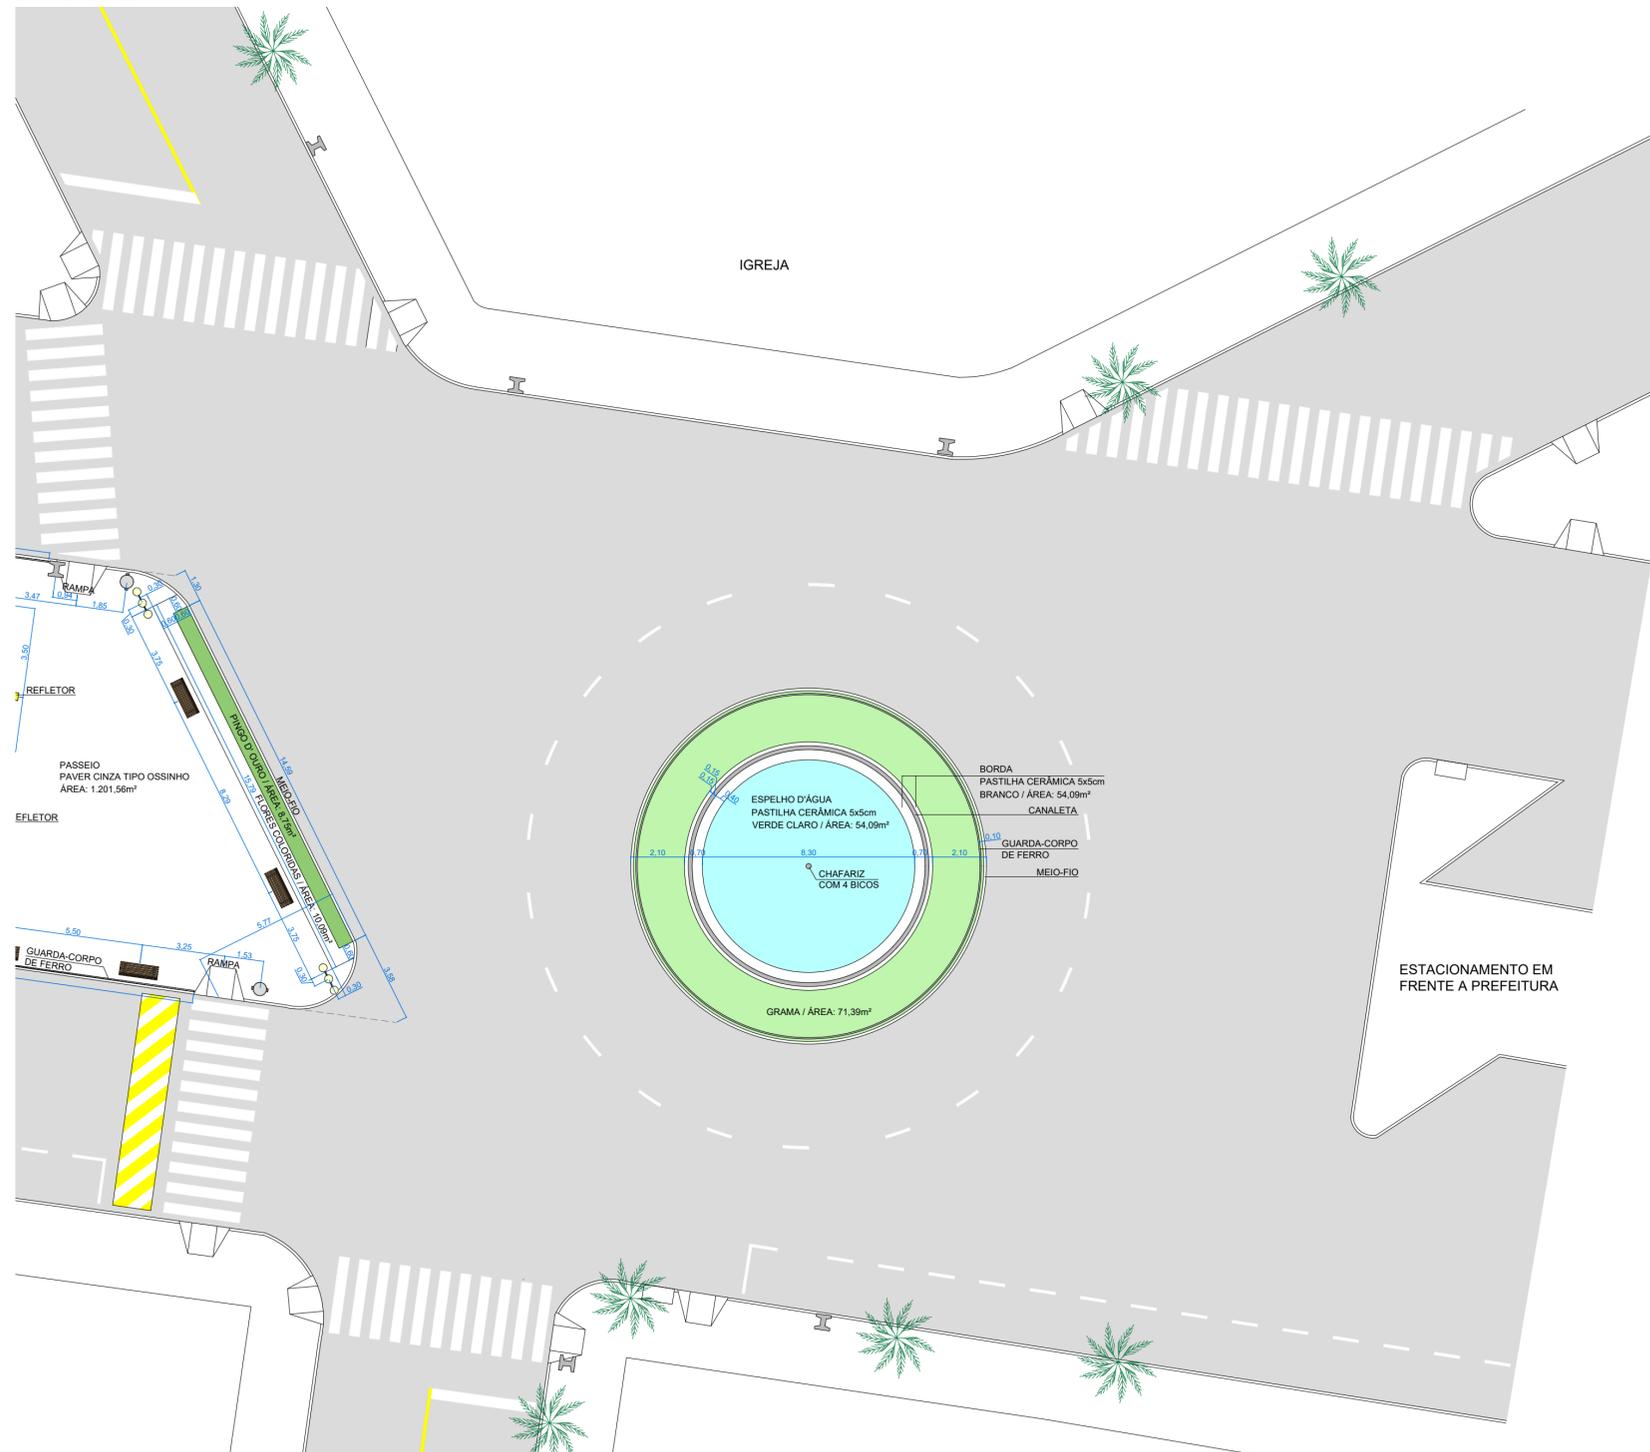

PLANTA BAIXA TRECHO 1 - ROTATÓRIA / ESC 1:150

LEGENDA

	BANCO FRANCÊS		POSTE EXISTENTE
	FLOREIRA		RAMPA DE ACESSIBILIDADE
	LUMINÁRIA		
	LIXEIRA		
	ARBUSTO: PINHEIRINHO CIPRESTE		
	ÁRVORE EXISTENTE		

TÍTULO DA PRANCHA: PROJETO ARQUITETÔNICO		PRANCHA: 01/08
USO DA EDIFICAÇÃO: REVITALIZAÇÃO DE PRAÇA PÚBLICA - PRAÇA FRANÇA TRECHO 1 - ROTATÓRIA		
LOCAL DA OBRA: CANTEIRO CENTRAL DA AV. SOUZA NAVES, CENTRO, IVAIPORÁ, PR		
PROPRIETÁRIO: PREFEITURA MUNICIPAL DE IVAIPORÁ	CPF / CNPJ: 75.741.330/0001-37	DATA DO PROJETO: NOVEMBRO / 2017
SITUAÇÃO SEM ESCALA VER PRANCHA 01	PROPRIETÁRIO: PREFEITURA MUNICIPAL DE IVAIPORÁ	AUTOR DO PROJETO: FABIANO BITENCOURT PEREIRA ARQUITETO E URBANISTA CAU A 38.287-6
QUADRO DE ÁREAS (M2) ÁREA DA PRAÇA: 5.295,97m²	RESP. TÉCNICO PELA EXECUÇÃO:	ESPAÇO RESERVADO PARA APROVAÇÃO DECLARO QUE A APROVAÇÃO DO PROJETO NÃO IMPLICA NO RECONHECIMENTO PELA PREFEITURA DO DIREITO DE PROPRIEDADE DO TERRENO. ESPAÇO RESERVADO PARA APROVAÇÃO
ESPAÇO RESERVADO PARA APROVAÇÃO	ESPAÇO RESERVADO PARA APROVAÇÃO	ESPAÇO RESERVADO PARA APROVAÇÃO