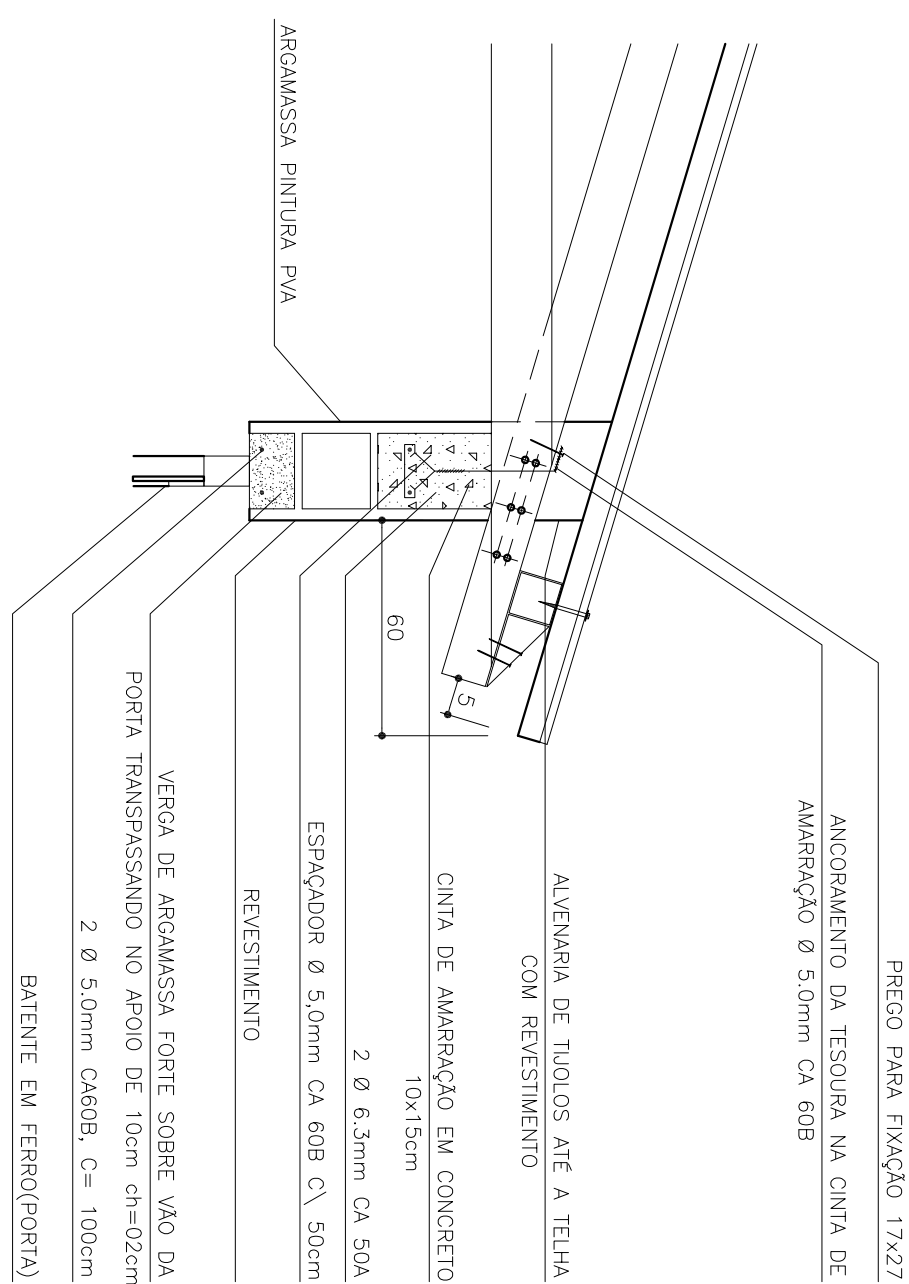
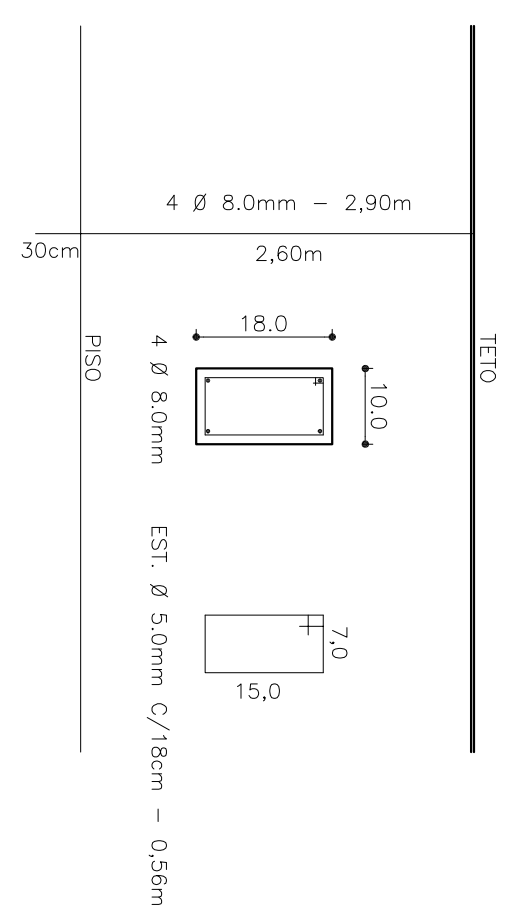
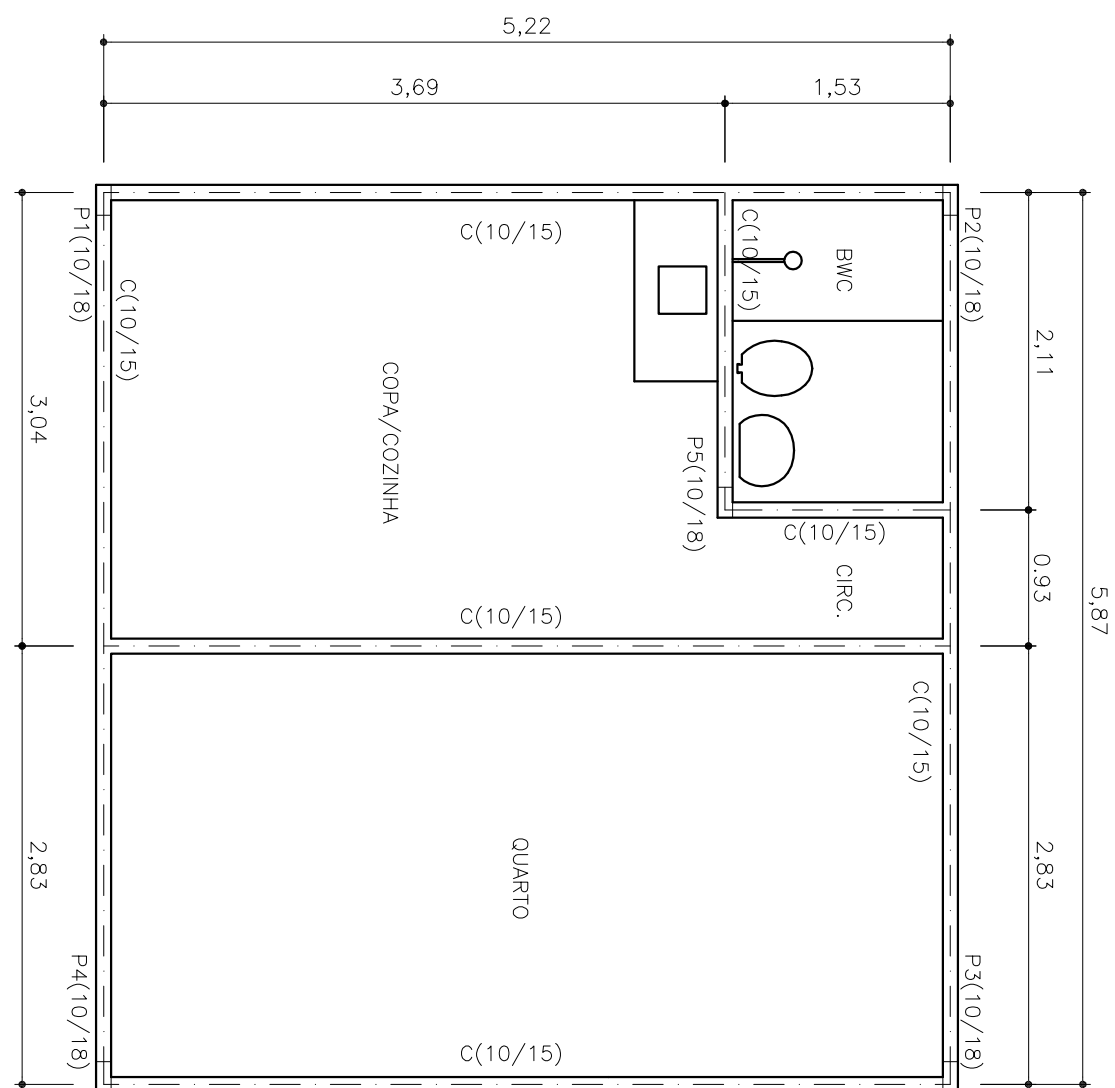
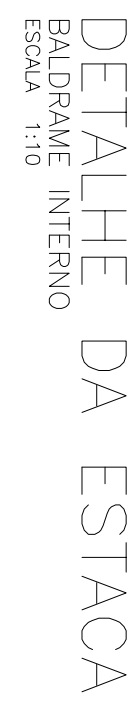
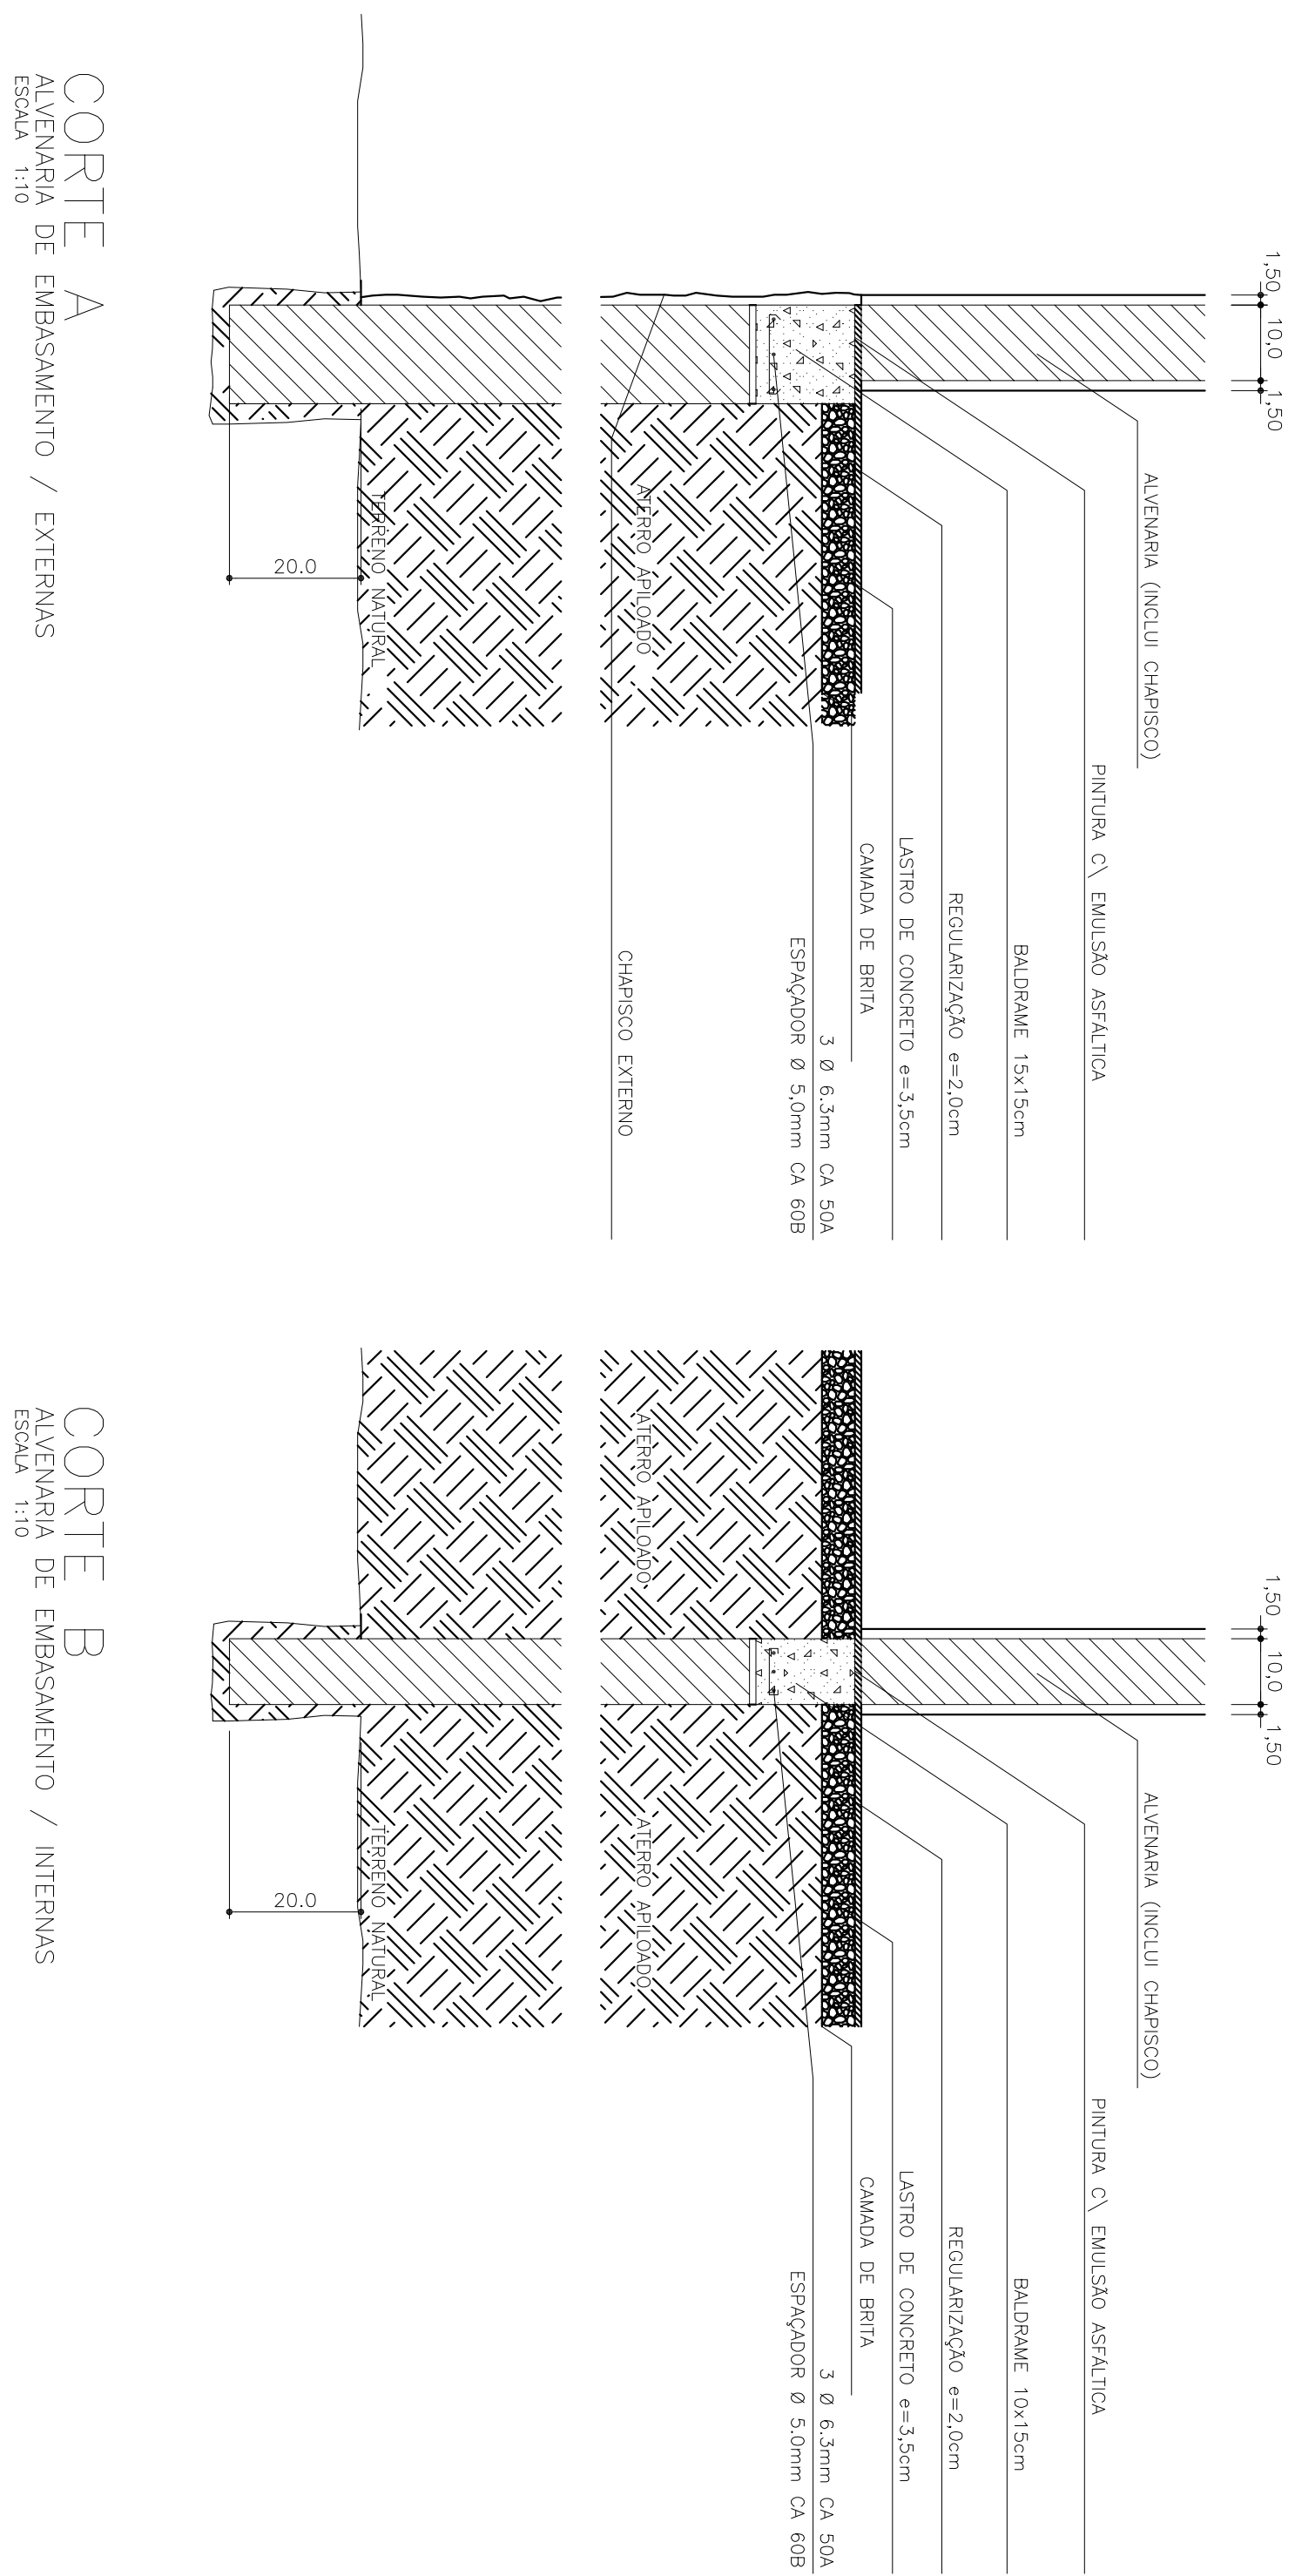


[illegible]

LOCAÇÃO DE ESTACAS E PILARES VIGA BALDRAME

ESCALA 1:20

CINTA DE AMARRAÇÃO
ESCALA 1:50

DETALHE DE PILARES
(P1 a P5 10/18cm)
ESCALA 1:10