


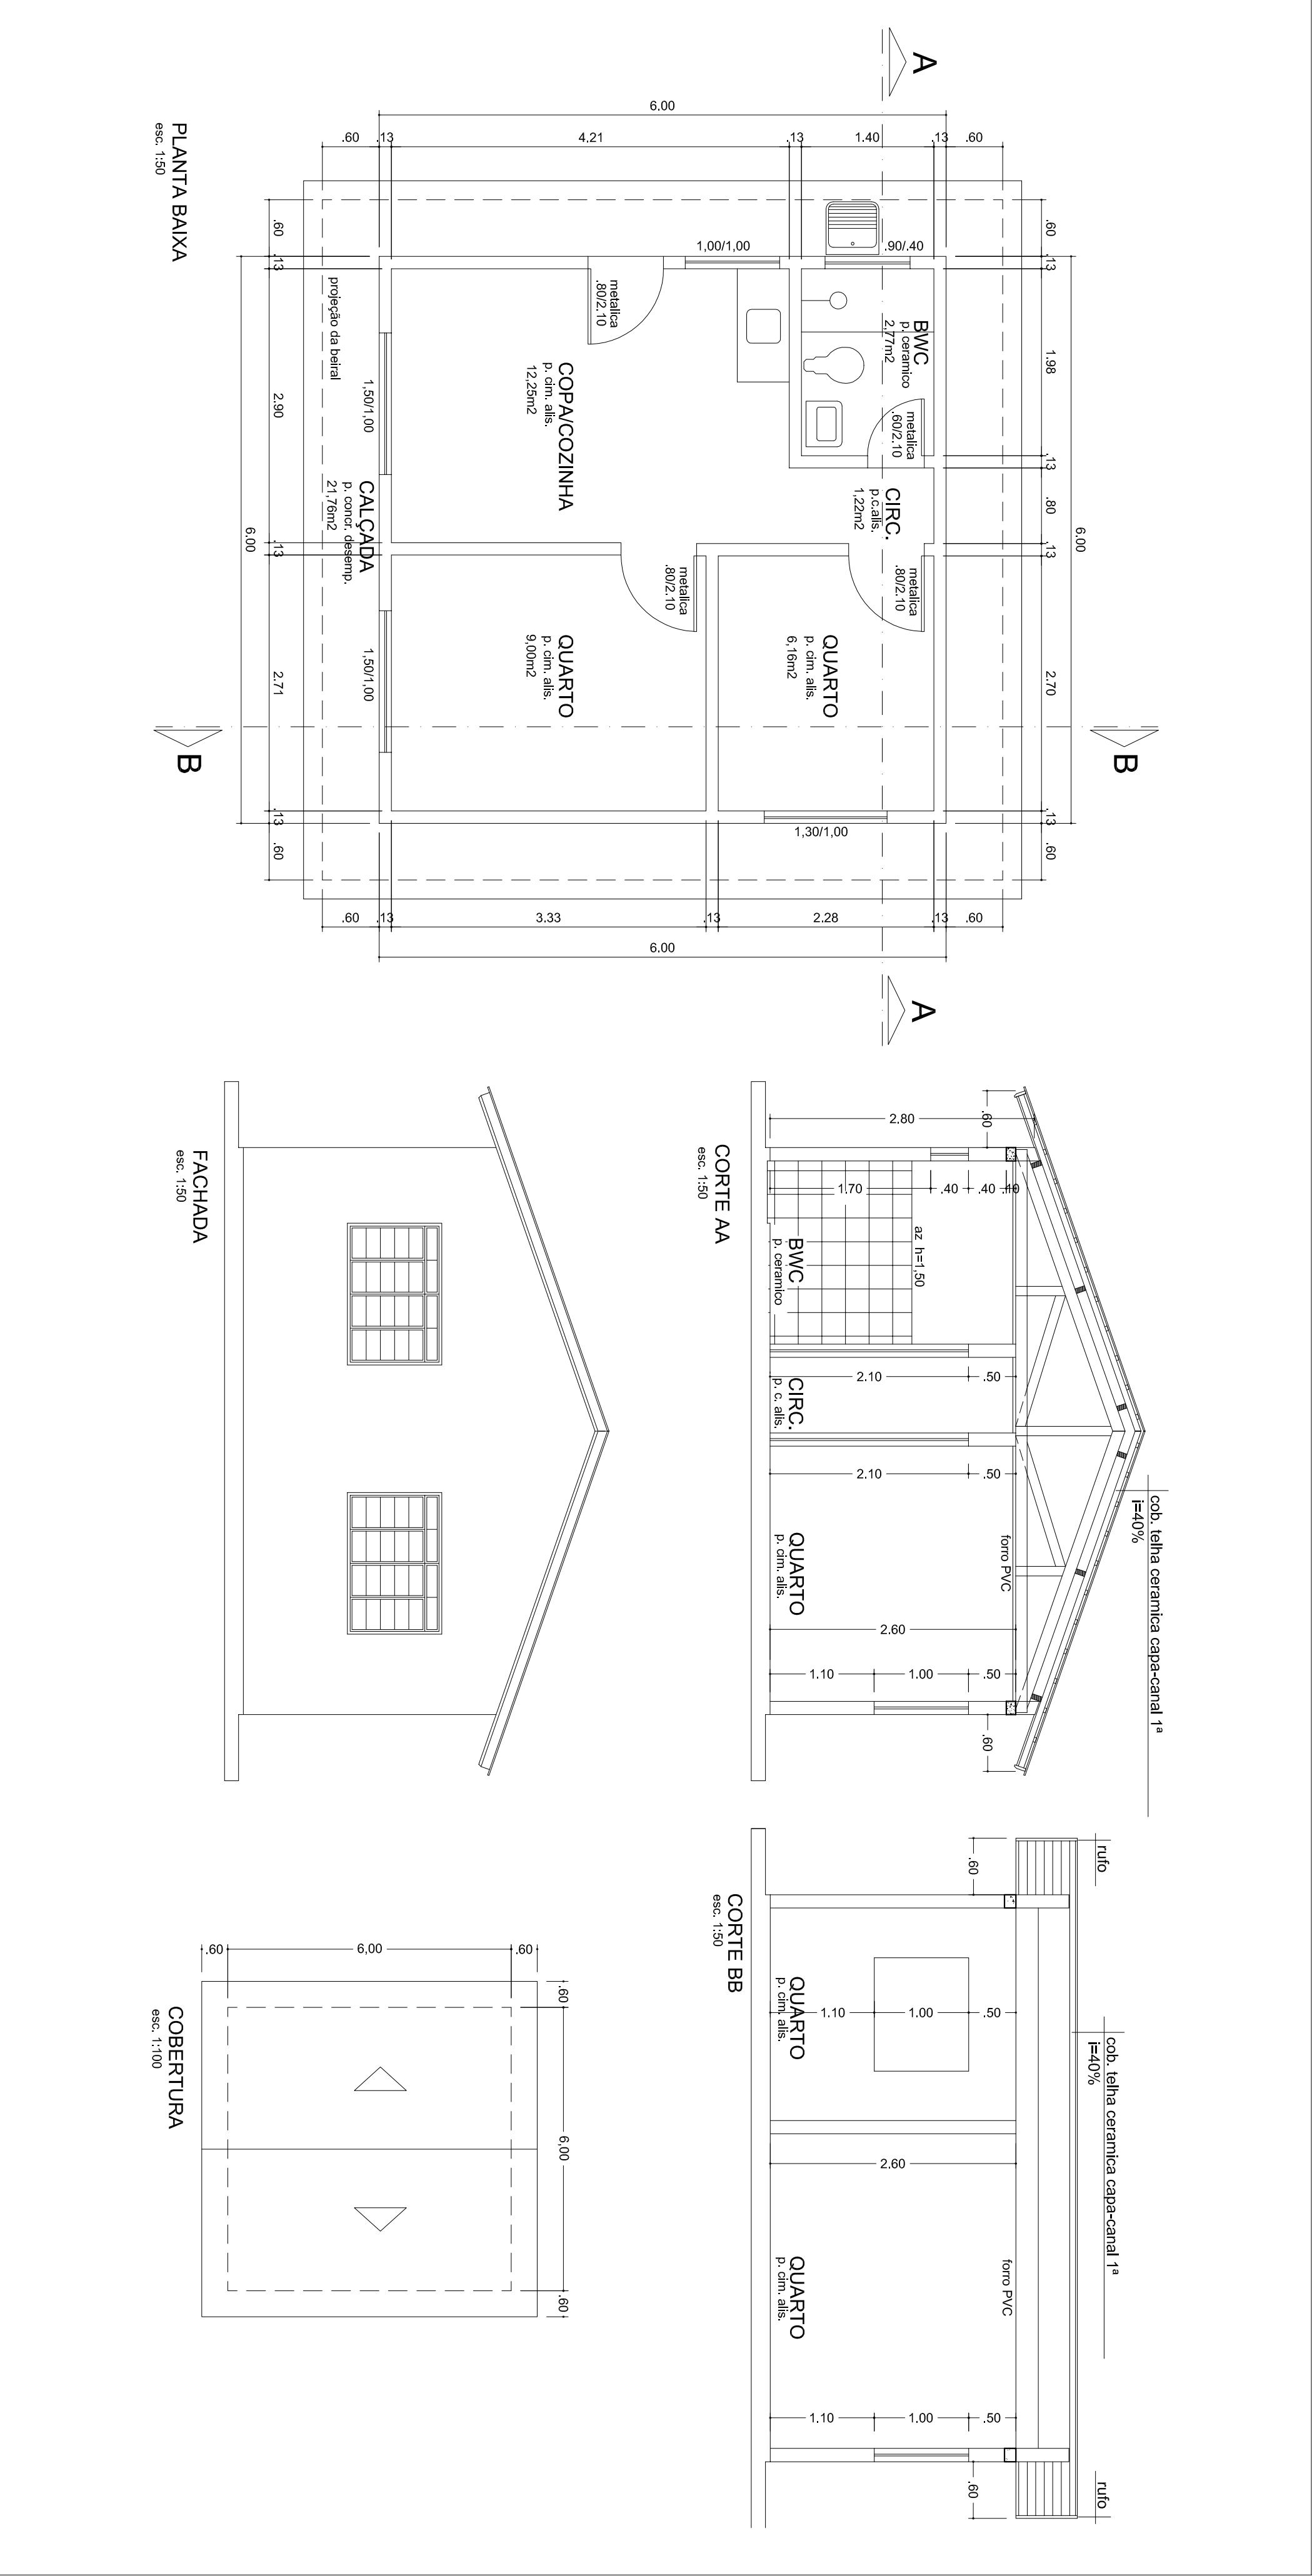

PROJETO ARQUITETÔNICO		P. 01/01
PROJETO PARA A CONSTRUÇÃO DE 05 RESIDÊNCIAS EM ALVENARIA		
HABITAÇÃO DE INTERESSE SOCIAL		
LOTE 125/D-1, GLEBA ANDIRÁ		
SÃO JORGE DO IVAI		PARANA
PROPRIETARIO		
PREFEITURA MUNICIPAL DE SÃO JORGE DO IVAI		
ÁREAS	PROPRIETARIO	
CONSTRUÇÃO:	36,00m2	
	PROJETO	
SIT. ESO.:	LETÍCIA WUNDERLICH EIDAM	
	ARQUITETA e URBANISTA	
	CAU/ AS2135-4	
	EXECUÇÃO	
26/02/2020		