



TABELA DE RESUMOS DAS RUAS						
RUAS	BOCA-DE-LOBO	CAIXA DE LIGAÇÃO	DISSIPADOR	TUBO Ø0,40m	TUBO Ø0,60m	TUBO Ø0,80m
PROLONGAMENTO RUA RIO GRANDE DO SUL	02	-	-	27,50 m	-	-
RUA PROJETADA A	03	-	-	46,50 m	-	-
TOTAL	05	-	-	74,00 m	-	-

LEGENDA PAVIMENTAÇÃO	
	BOCA-DE-LOBO 1,20 x 1,00 m
	DISSIPADOR DE ENERGIA 1,30x0,75 m
	CAIXA DE LIGAÇÃO
	TUBO BSTC Ø0,40m
	TUBO BSTC Ø0,60m
	TUBO BSTC Ø0,80m
	TUBULAÇÃO EXISTENTE
	TUBO BSTC Ø1,00m
	DIVISOR DE ÁGUA ESTIMADO PARA ÁREAS DE CONTRIBUIÇÃO
	CAIXAS EXISTENTES A ELIMINAR

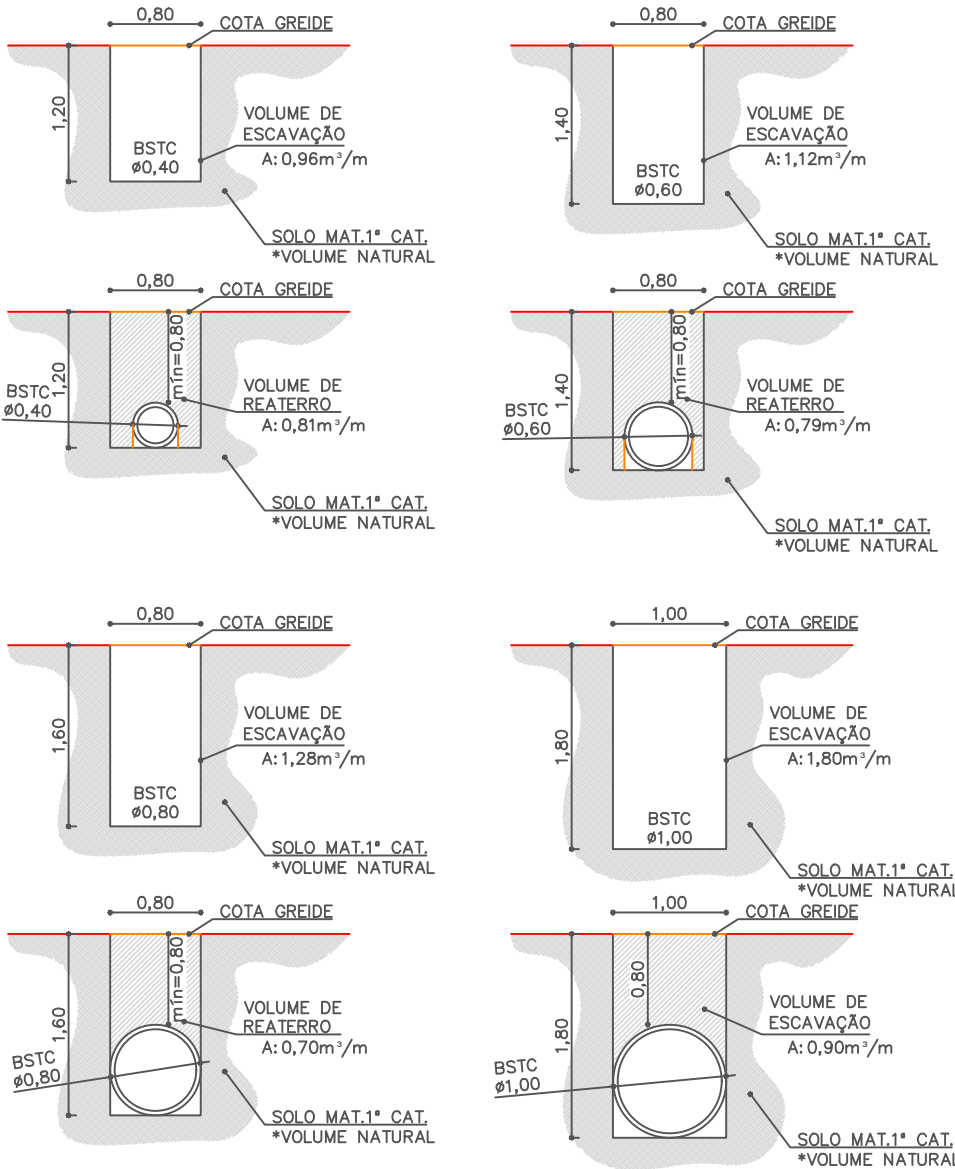


DETALHE DA CAPTAÇÃO


ESCALA: 1/25

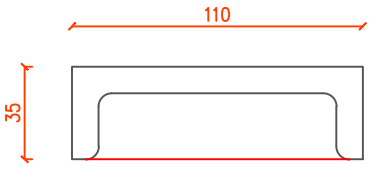


DETALHE DA BOCA-DE-LOBO VISTA FRONTAL

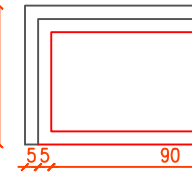

DETALHE DO CAIXILHO PLANTA

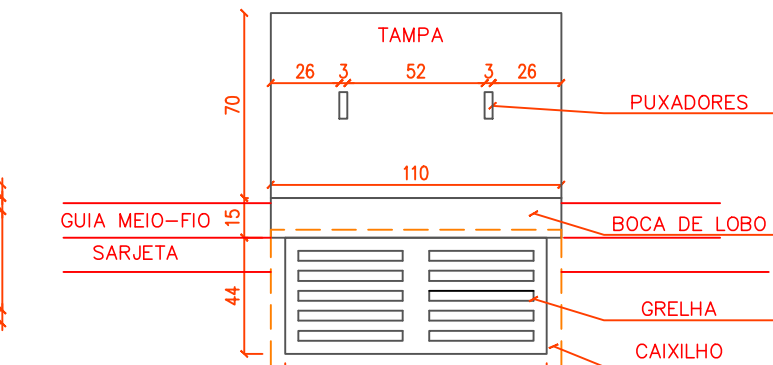


DETALHE DA GRELHA PLANTA

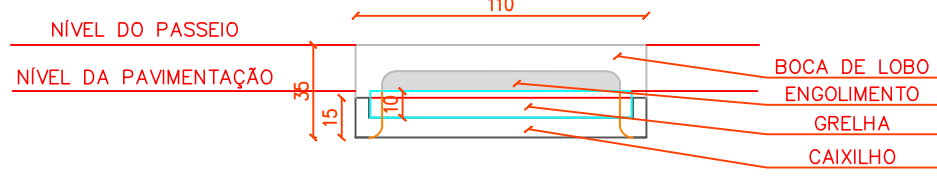


MONTAGEM VISTA FRONTAL

DETALHE DA CAIXA COLETORA


ESCALA: 1/25

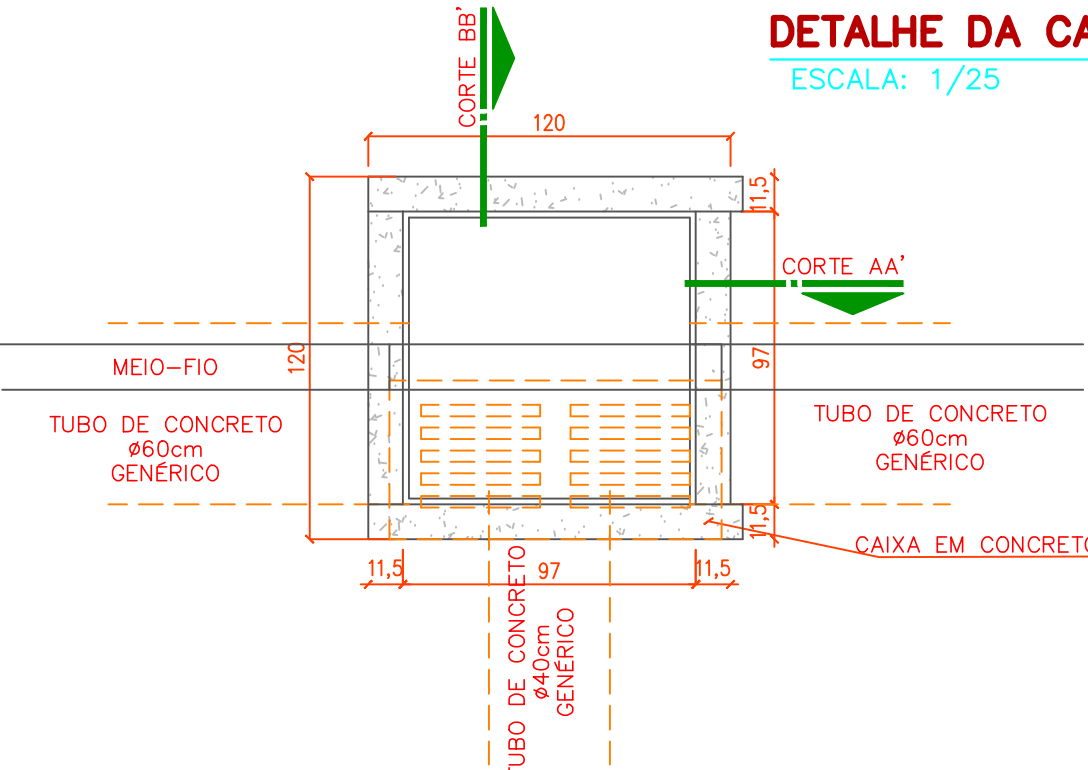

DETALHE DO CORPO DA CAIXA PLANTA

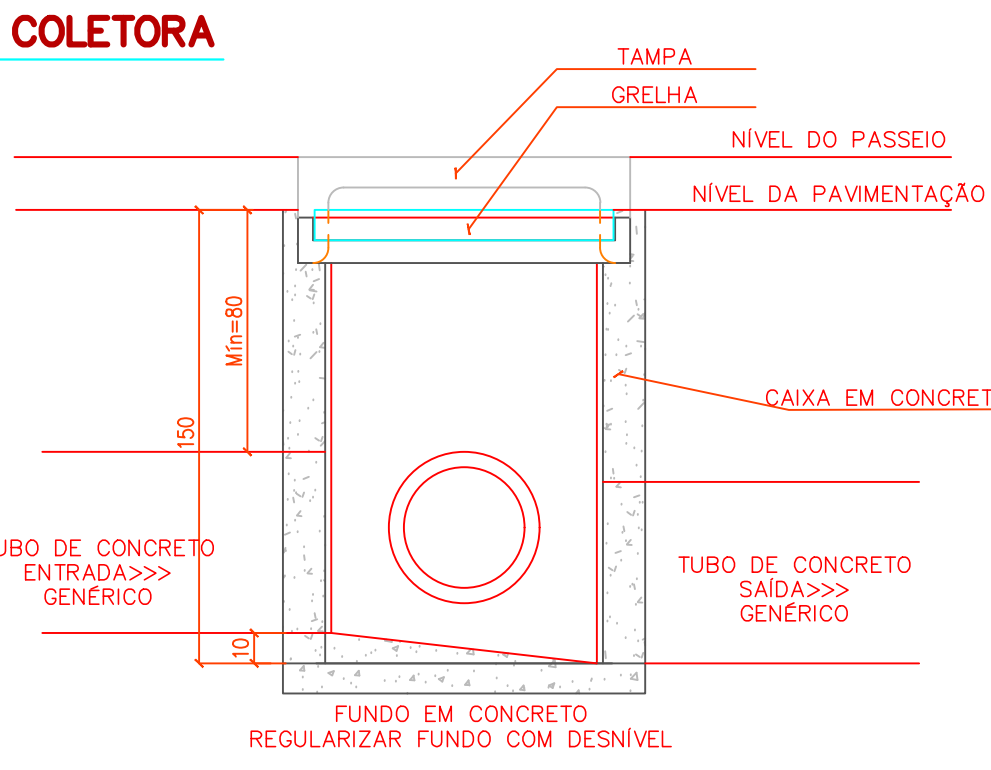

CORTE A

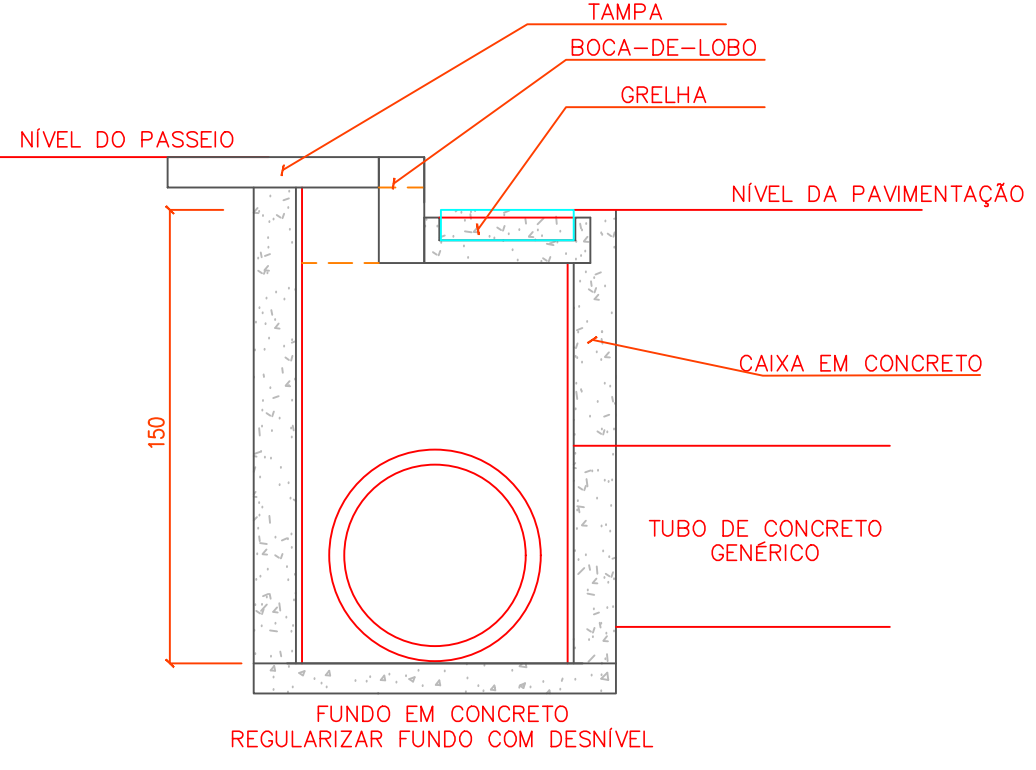

CORTE B

PLANTA DE DRENAGEM PAVIMENTAÇÃO SEM ESCALA


PROLONGAMENTO RUA RIO GRANDE DO SUL

TUBULAÇÃO EXISTENTE

RUA RIO GRANDE DO SUL

RUA

RUA PROJETADA A

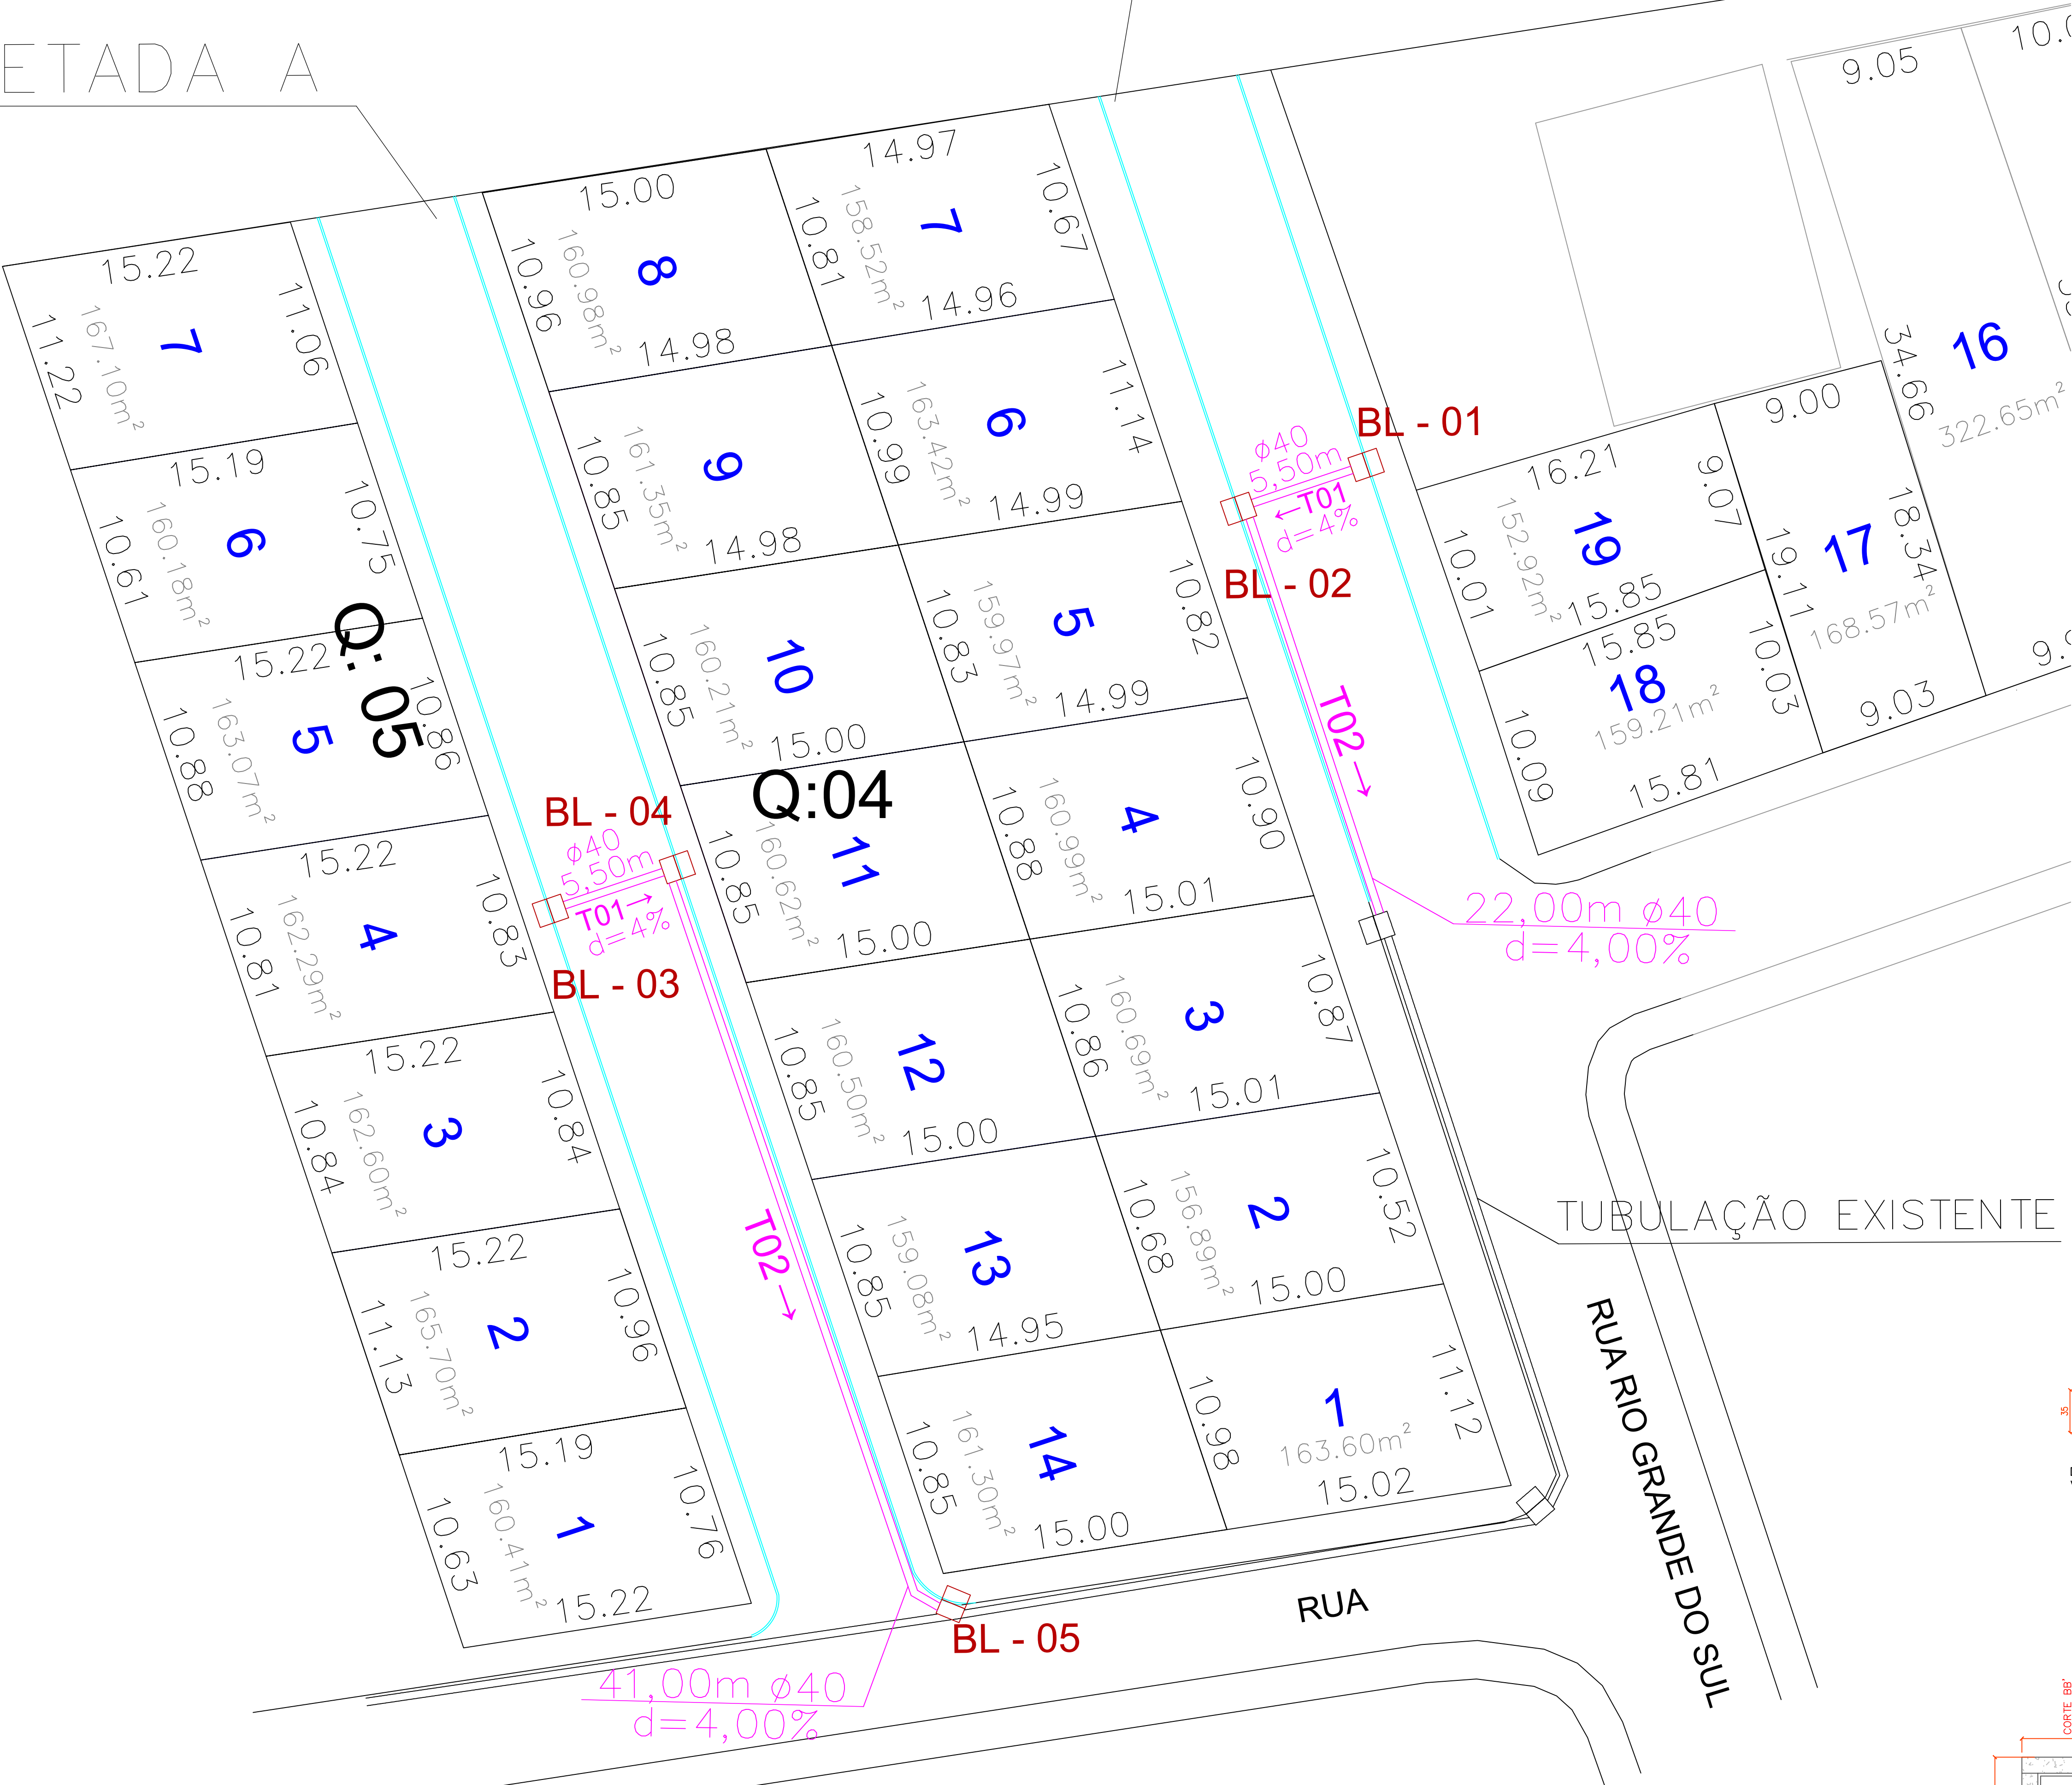

CONTRATO: 03/03		PREFEITURA MUNICIPAL DE IVAÍ	
PAVIMENTAÇÃO RUAS VILA BRASIL		RESPONSÁVEL TÉCNICO: JULIANE MACHADO RUARO KUHN	
RESPONSÁVEL TÉCNICO: JULIANE MACHADO RUARO KUHN		PROPRIETÁRIO: PREFEITURA MUNICIPAL DE IVAÍ	
JULIANE MACHADO RUARO KUHN		ENGENHEIRA CIVIL	
CREA-PR 83329/0		PREFEITURA MUNICIPAL DE IVAÍ	
OBJETO: PAVIMENTAÇÃO ASFÁLTICA LOCAL: PROLONGAMENTO RUA RIO GRANDE DO SUL, E PROJETADA A		RUA	
REF: PLANTA DE DRENAGEM, TABELAS, DETALHES E LEGENDA		FOLHA: 03/03	
DATA: JULHO/2022		ARQUIVO: -	
ESCALA: INDICADA		UNIDADE: METRO	
DESENHO: EUGENIA ZUBACZ		FOLHA: 03/03	