


- LEGENDA
- RS - RALO SIFONADO
 - CS - CAIXA SIFONADA
 - RP - REGISTRO DE PRESSÃO
 - RG - REGISTRO DE GIREIRA
 - VH - VALVULA DE DESCARGA
 - LV - LAVATÓRIO
 - VS - VASO SANITÁRIO
 - CH - CHUVEIRO
 - AF - ÁGUA FRIA
 - AP - ÁGUA PLUVIAL
 - TN - TORNEIRA
 - CE - CAIXA DE INSPEÇÃO ESGOTO
 - CG - CAIXA DE GORDURA
 - CAG - ÁGUA FRIA - TUBULAÇÃO DE PVC
 - ESGOTO / ÁGUA PLUVIAL - TUBULAÇÃO DE PVC

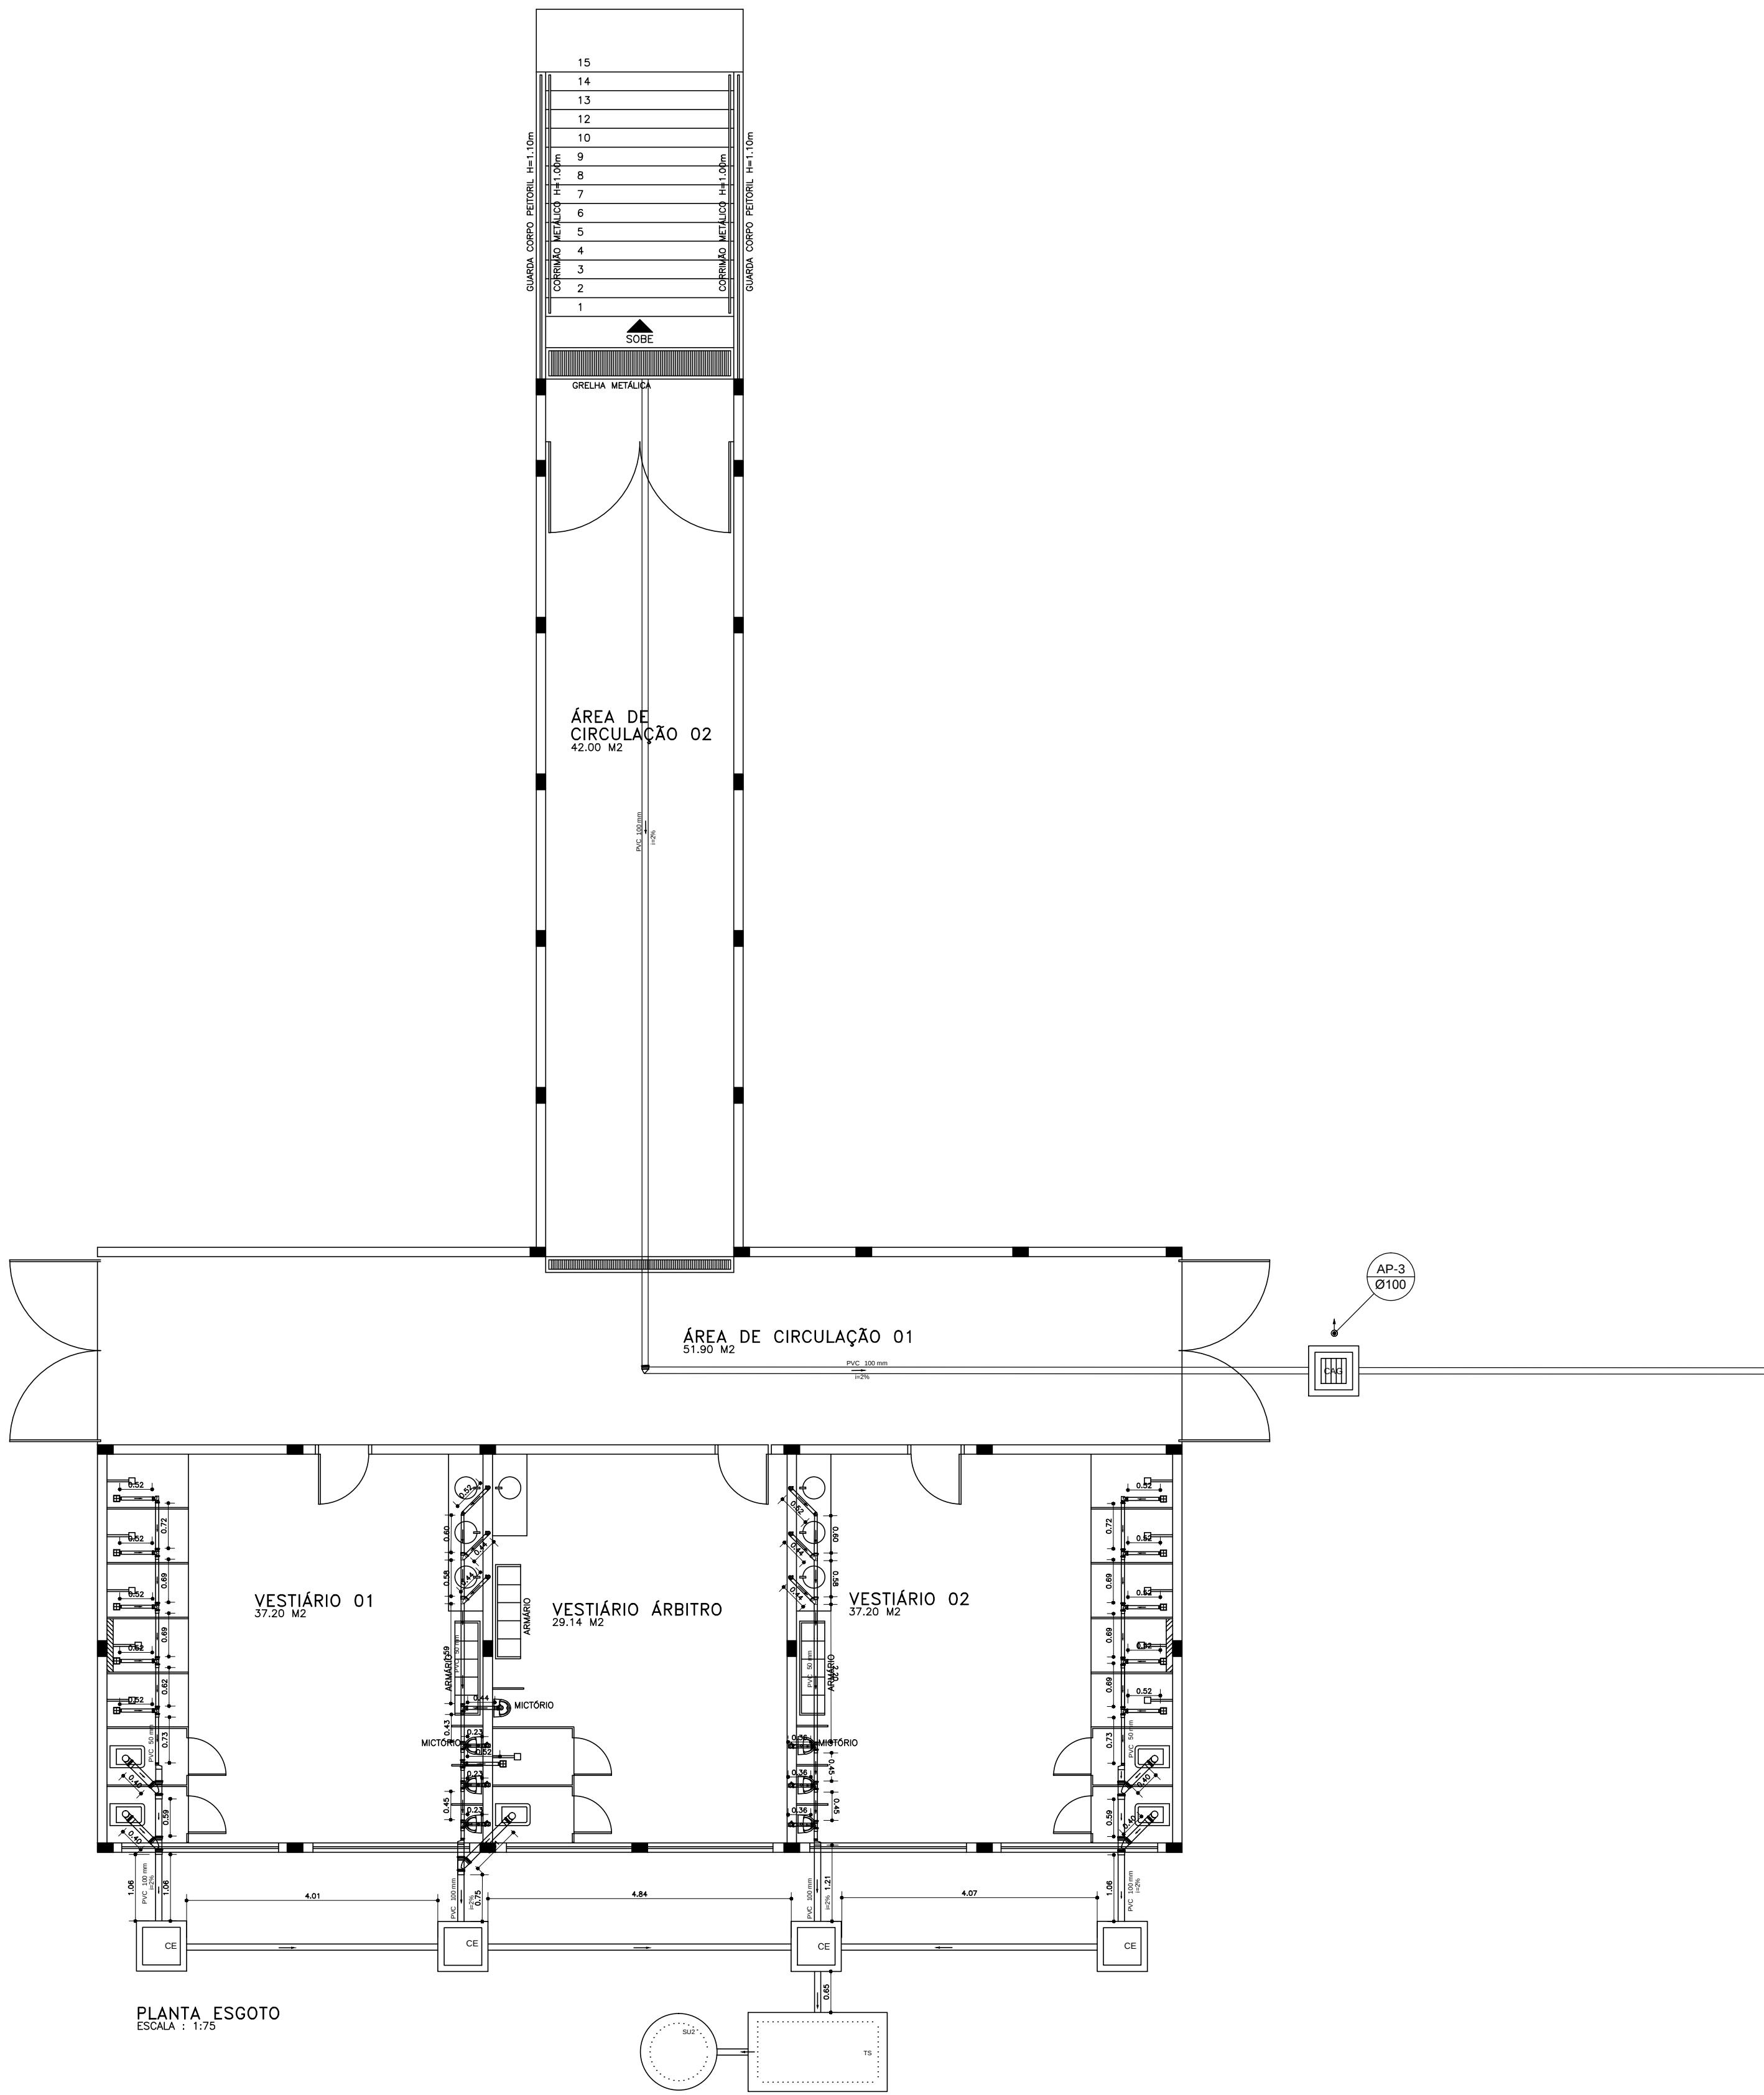

Lista de Materiais	
Caixas de Passagem	
Caixa de área pluvial com grelha CAG- Ø60x60cm	1 pc
Caixa de inspeção esgoto simples CE- Ø60x60 cm	4 pc
PVC Esgoto/ Água Pluvial	
Tubo Água Pluvial 100 mm - 4"	33.71 m
Caixa Sifonada 100 x 50 x 50 mm	7 pc
Curva 90° longa 50 mm	2 pc
Curva 90° curta 100 mm	1 pc
Joelho 90° 100 mm	28 pc
Joelho 90° 50 mm	5 pc
Junção simples 100 mm- 100 mm	5 pc
50 mm- 50 mm	4 pc
Tubo rígido Ø porta-lua 100 mm - 4"	35.00 m
50 mm - 2"	45.00 m
Tê sanitário 100 mm - 100 mm	4 pc
90 mm- 50 mm	16 pc
Redução 100x75	4 pc

ASSUNTO	PRANCHIA
PROJETO DE ESGOTO PLUVIAL	ÚNICA
OBRAS	EDIFICAÇÃO EM ALVENARIA - VESTIÁRIO
	ESTÁDIO MUNICIPAL ANTÔNIO PEREIRA LIMA
LOCAL	QUADRA - LOTE - RUA BENEDITO DESIDÉRIO
	SANTA MARIANA - PR.
PROPRIETÁRIO	PREFEITURA MUNICIPAL DE SANTA MARIANA
	ADMINISTRAÇÃO JORGE RODRIGUES NUNES
SITUAÇÃO S/ ESCALA	DECLARO QUE A APROVAÇÃO DO PROJETO, NÃO IMPLICA NO RECONHECIMENTO POR PARTE DA PREFEITURA DO DIREITO DE PROPRIEDADE DO TERRENO
VER PRANCHIA A01	PROPRIETÁRIO
	PREFEITURA MUNICIPAL DE SANTA MARIANA
	AUTOR DO PROJETO
	GUSTAVO DE PAULA SPAGOLLA - ENG. CIVIL
	CREA 152.634D/PR - PORTARIA 041/2017
	RESPONSÁVEL TÉCNICO
	GUSTAVO DE PAULA SPAGOLLA - ENG. CIVIL
	CREA 152.634D/PR - PORTARIA 041/2017