


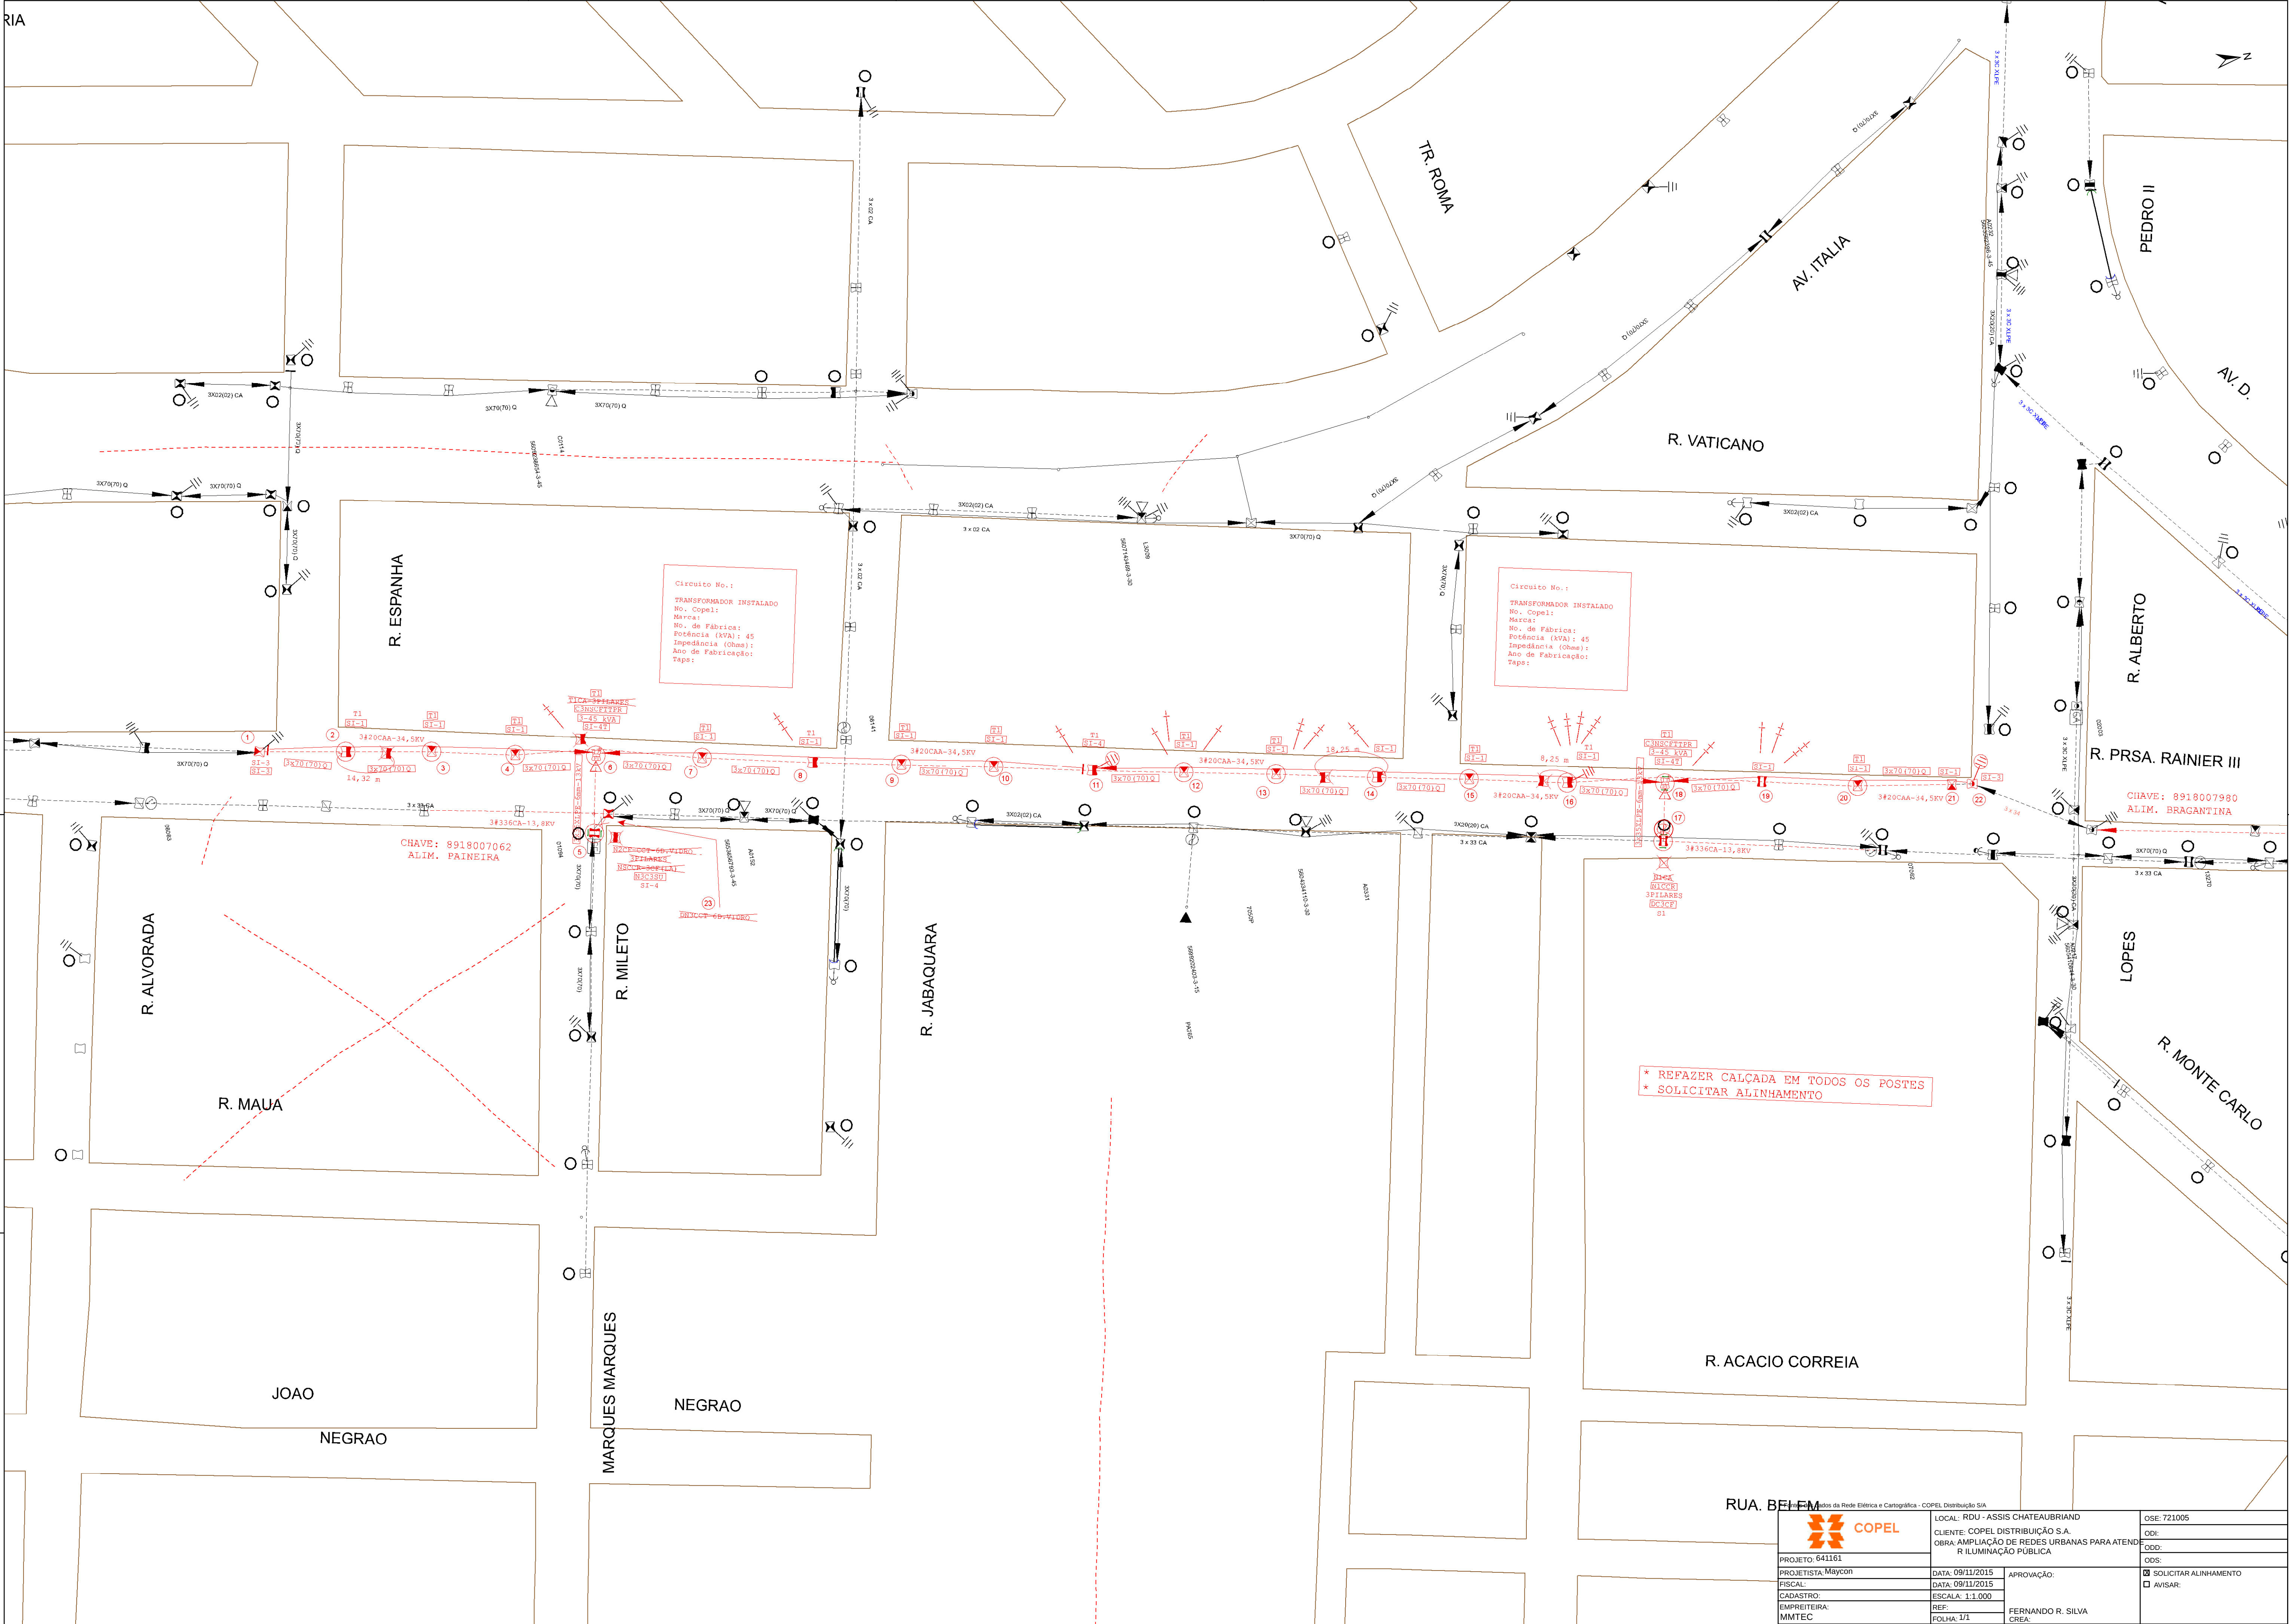

		LOCAL: RDU - ASSIS CHATEAUBRIAND		OSE: 721005	
CLIENTE: COPEL DISTRIBUIÇÃO S.A.		ODI:		ODI:	
OBRA: AMPLIAÇÃO DE REDES URBANAS PARA ATENDIMENTO À ILUMINAÇÃO PÚBLICA		ODD:		ODD:	
PROJETO: 641161		ODS:		ODS:	
PROJETISTA: Maycon		APPROVAÇÃO:		☒ SOLICITAR ALINHAMENTO	
FISCAL:		DATA: 09/11/2015		☐ AVISAR:	
CADASTRO:		ESCALA: 1:1.000			
REF:		FERNANDO R. SILVA			
EMPREENHEIRA: MMTEC		FOLHA: 1/1		CREA:	