


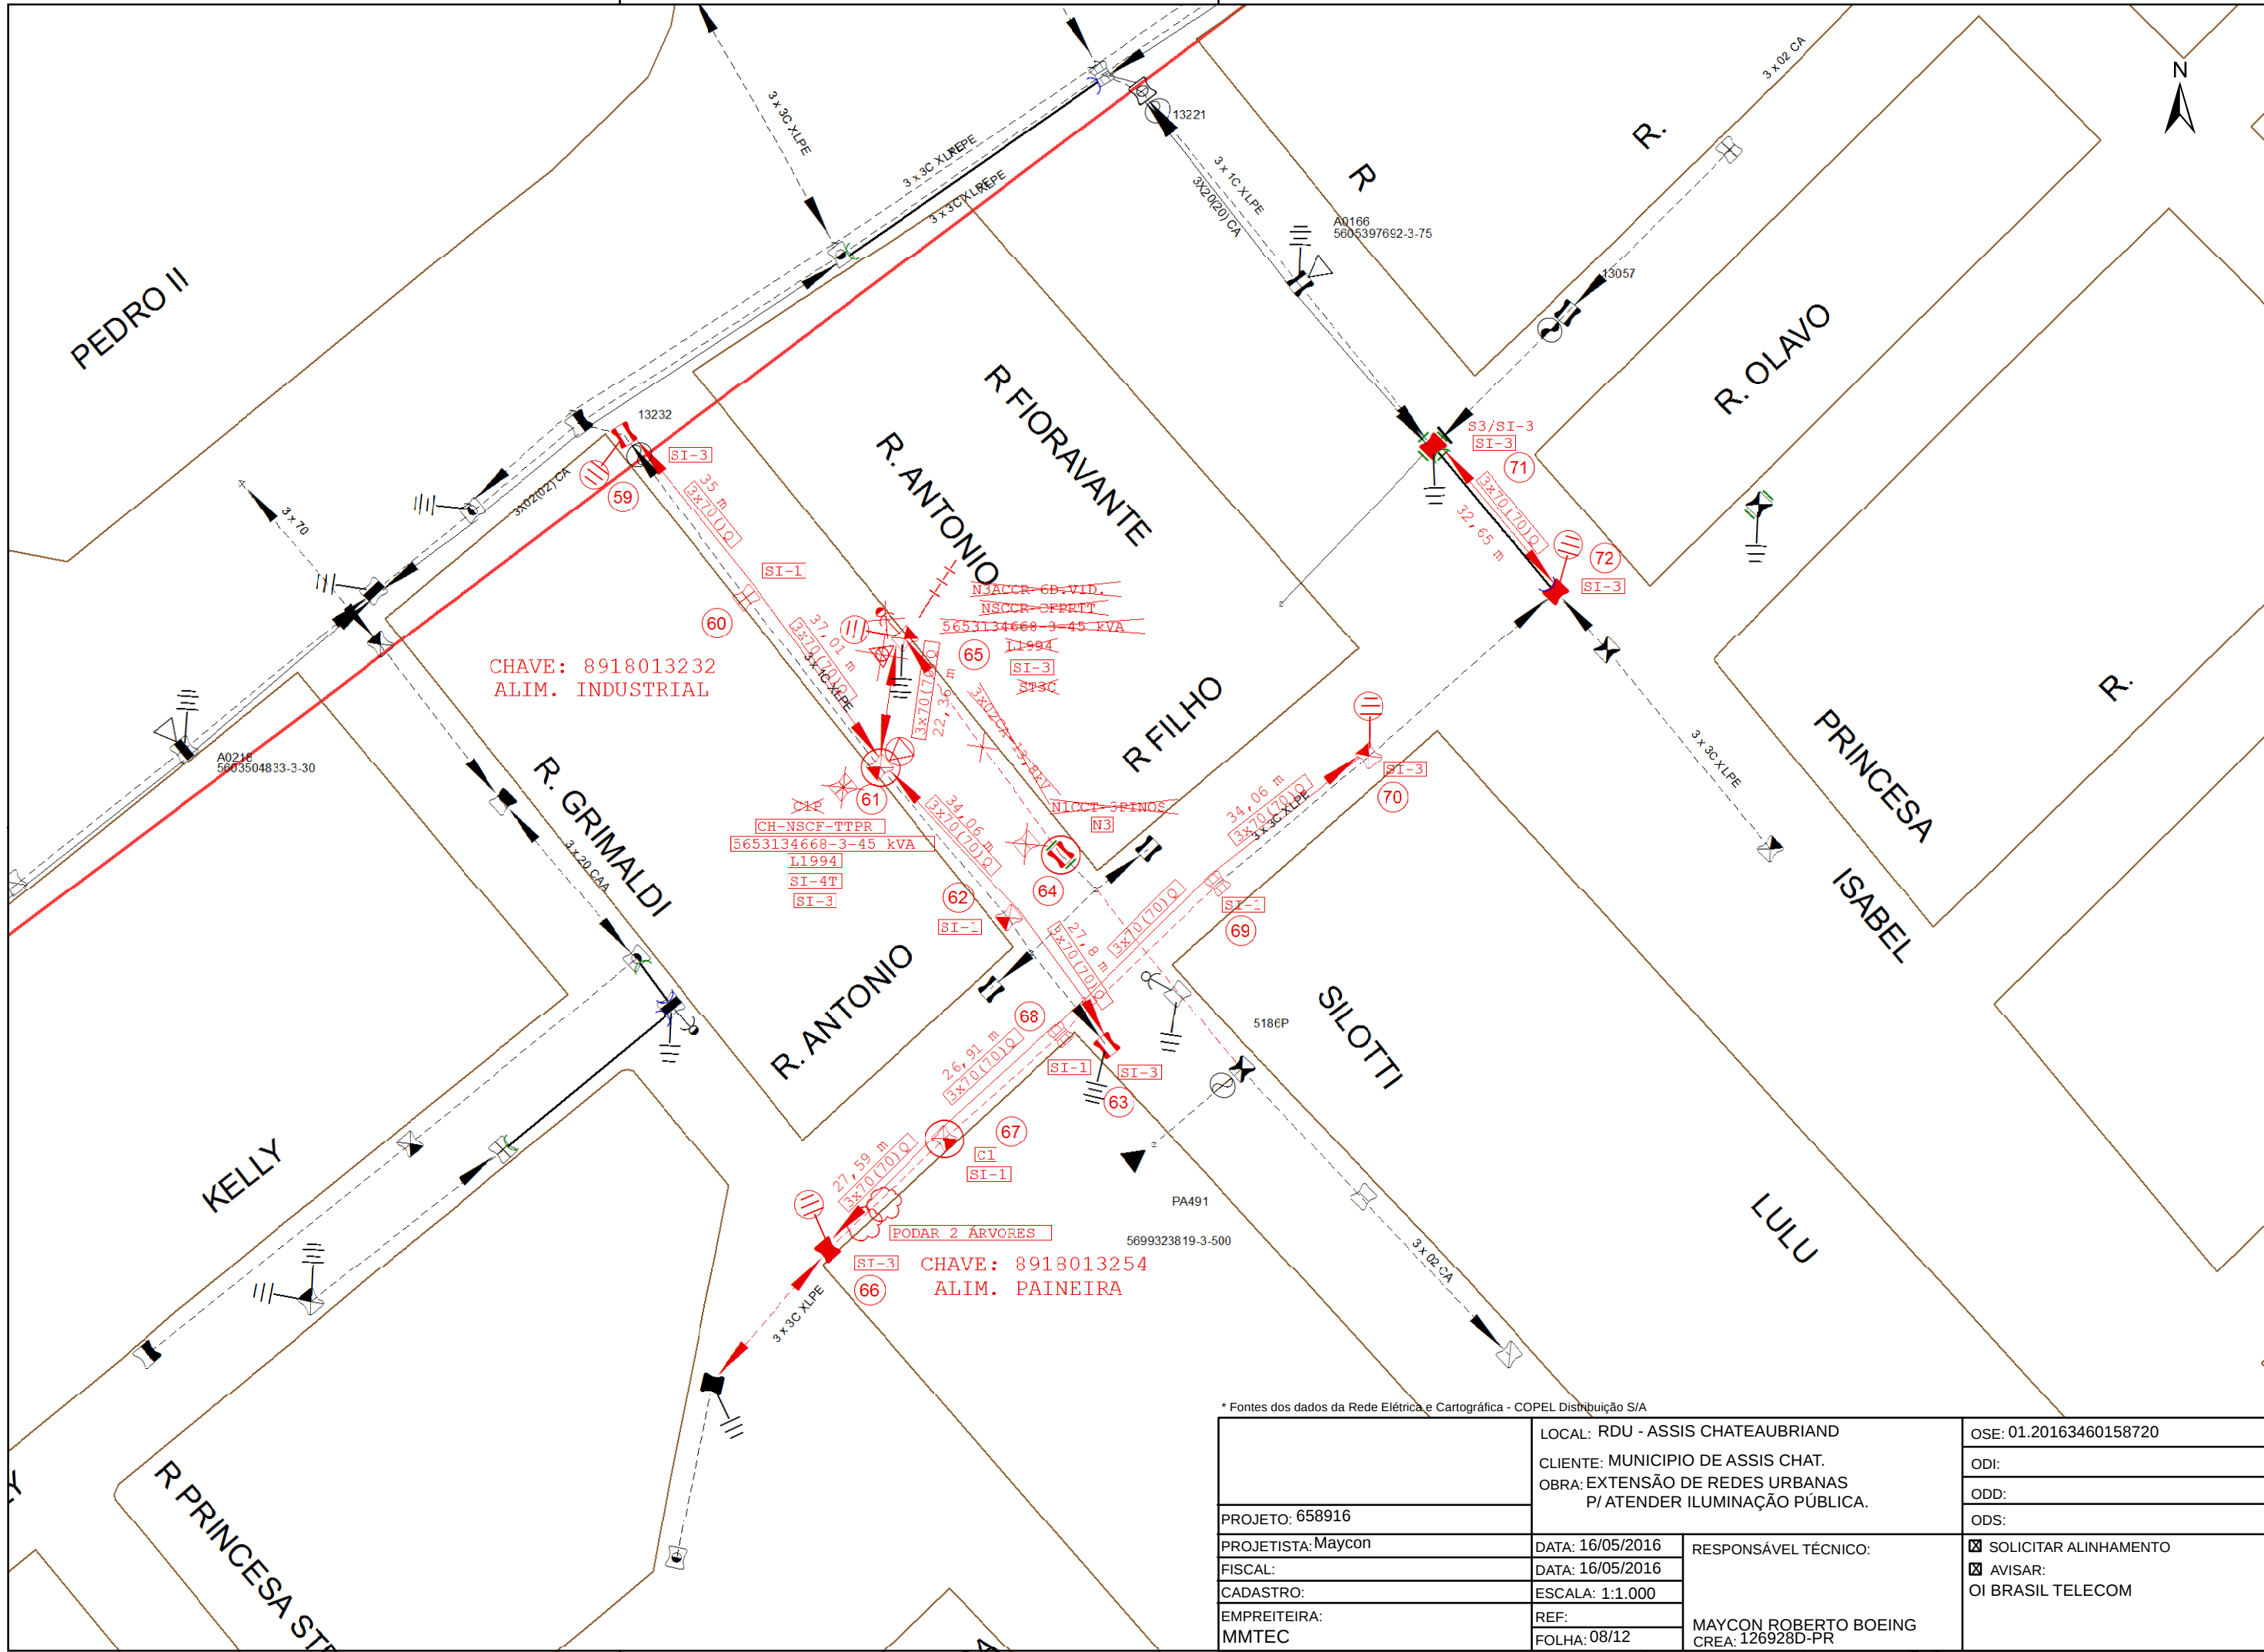

* Fontes dos dados da Rede Elétrica e Cartográfica - COPEL Distribuição S/A

LOCAL: RDU - ASSIS CHATEAUBRIAND		OSE: 01.20163460158720
CLIENTE: MUNICIPIO DE ASSIS CHAT.		ODI:
OBRA: EXTENSÃO DE REDES URBANAS		ODD:
P/ ATENDER ILUMINAÇÃO PÚBLICA.		ODS:
PROJETO: 658916	DATA: 16/05/2016	RESPONSÁVEL TÉCNICO: MAYCON ROBERTO BOEING CREA: 126928D-PR
PROJETISTA: Maycon	DATA: 16/05/2016	
FISCAL:	ESCALA: 1:1.000	
CADASTRO:	REF:	
EMPREITEIRA: MMTEC	FOLHA: 08/12	