


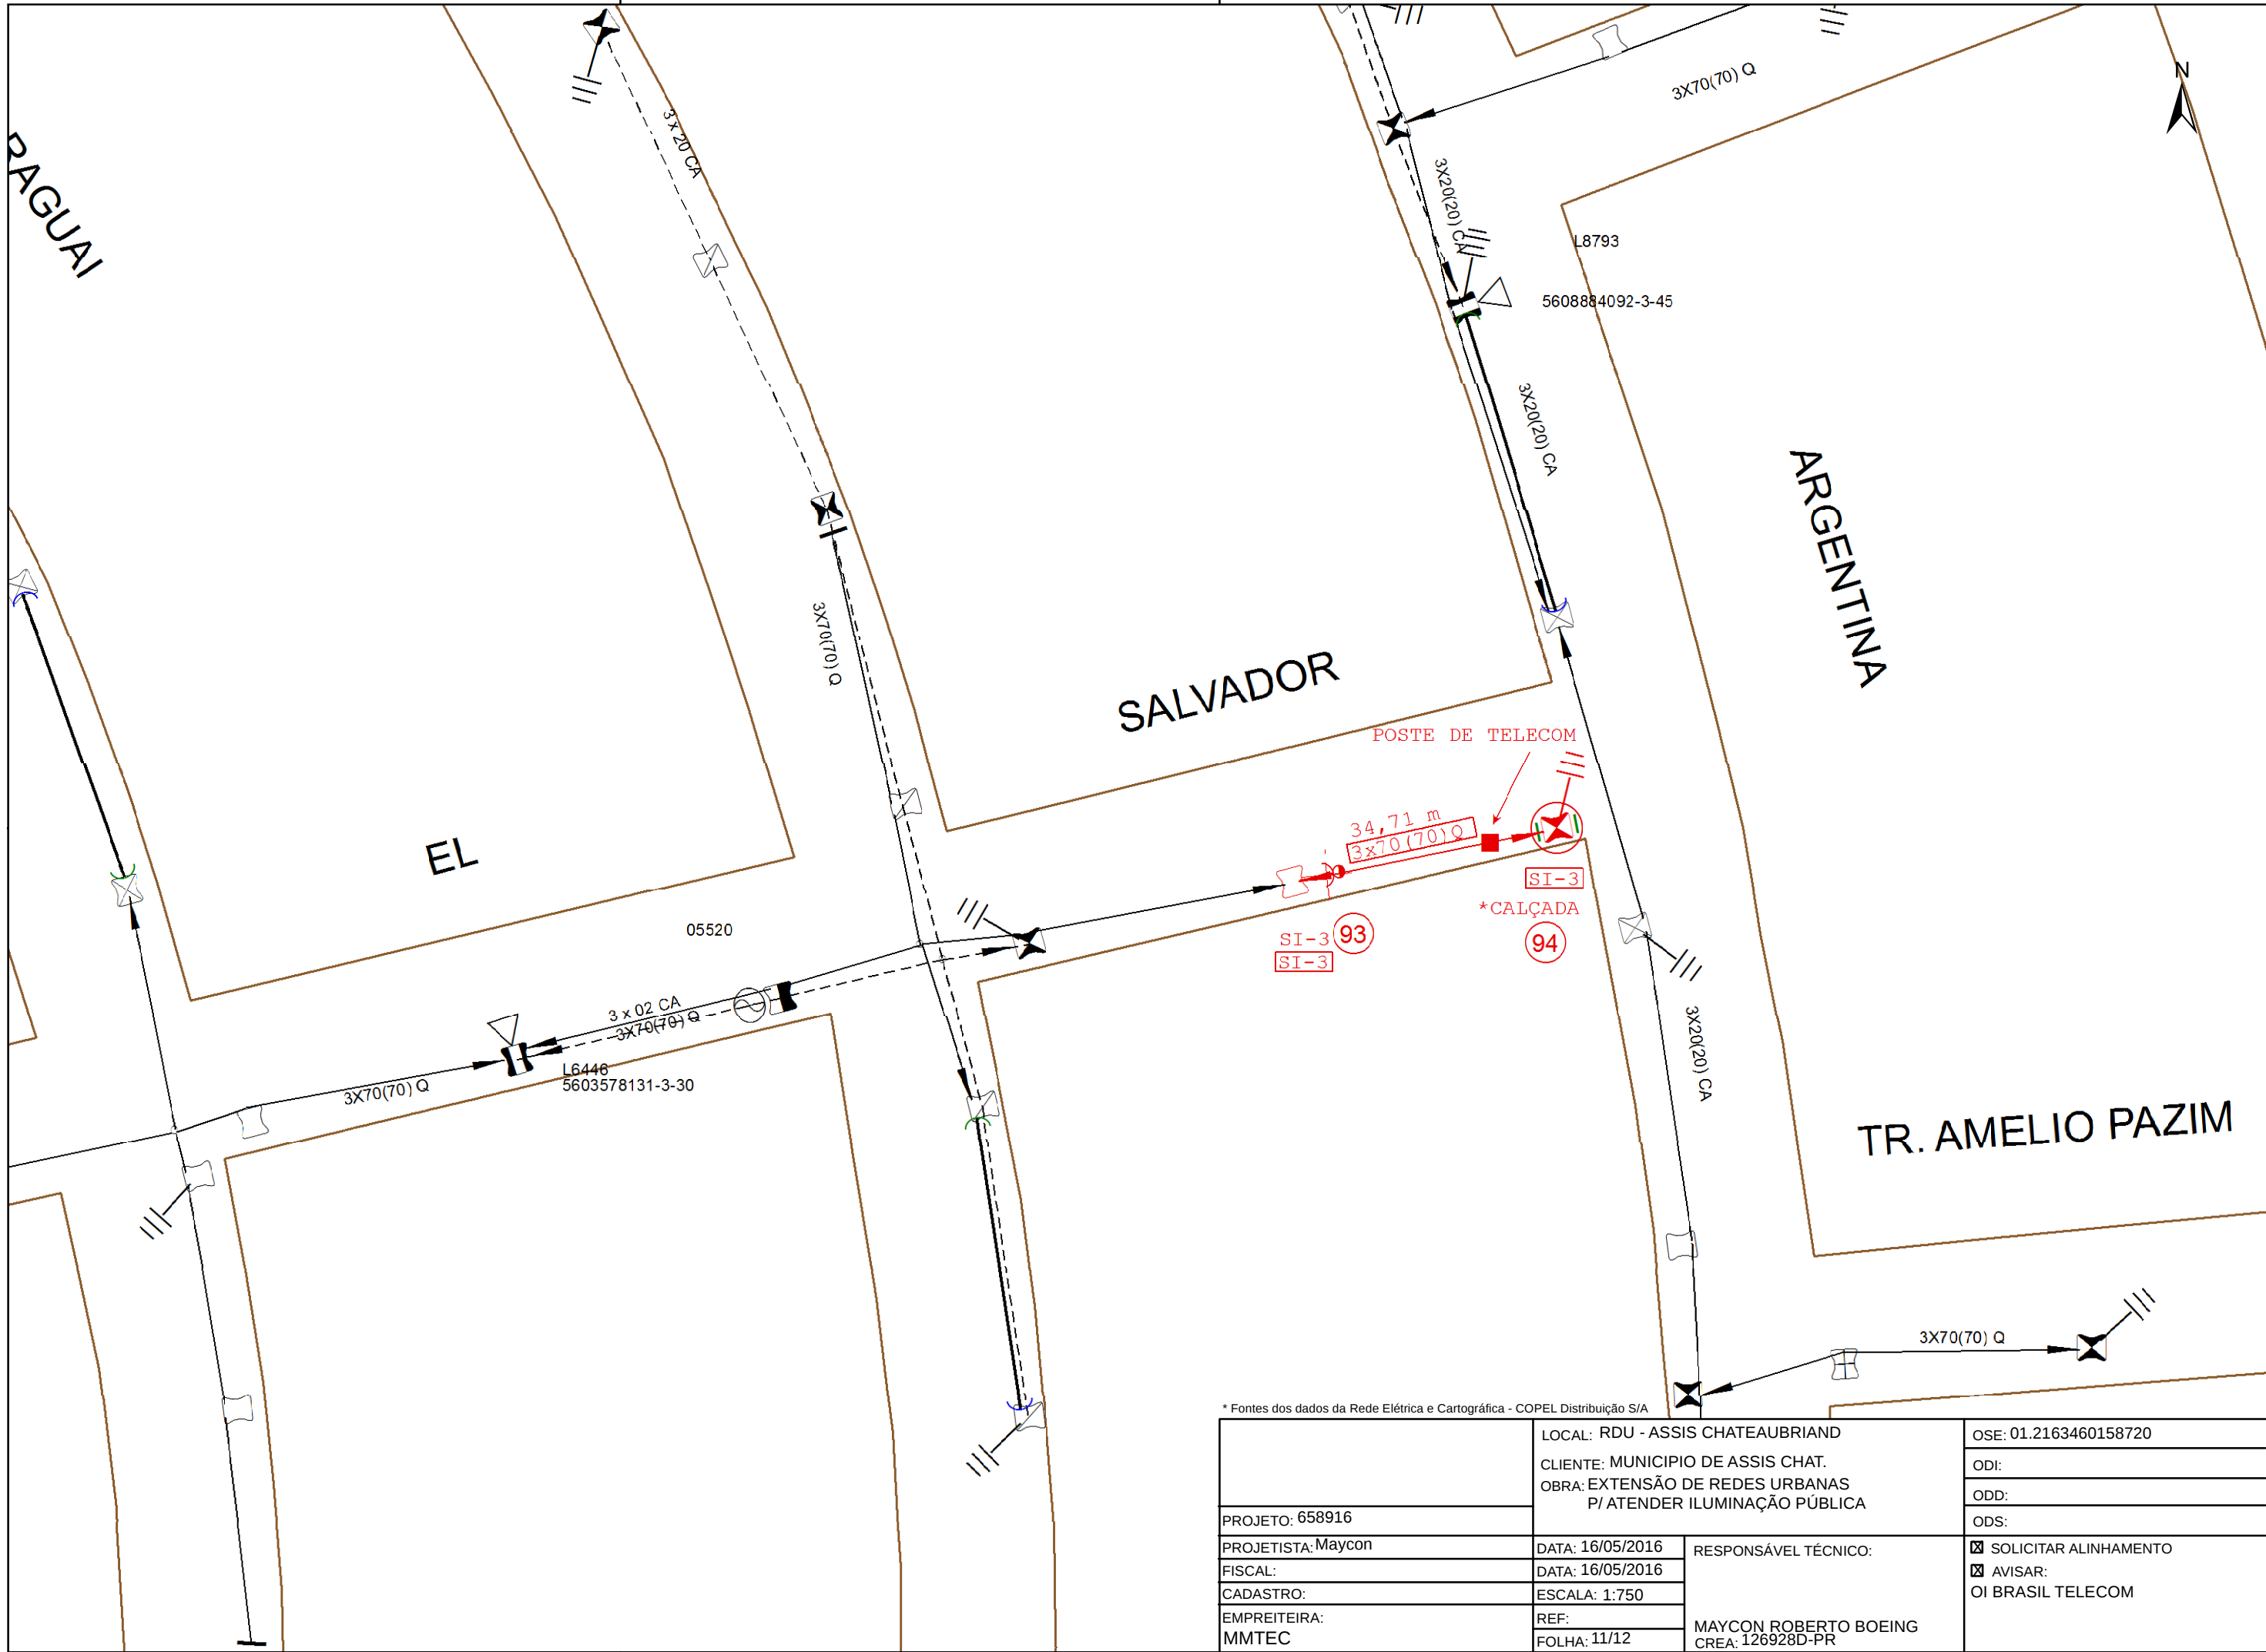

* Fontes dos dados da Rede Elétrica e Cartográfica - COPEL Distribuição S/A

LOCAL: RDU - ASSIS CHATEAUBRIAND		OSE: 01.2163460158720
CLIENTE: MUNICIPIO DE ASSIS CHAT.		ODI:
OBRA: EXTENSÃO DE REDES URBANAS P/ ATENDER ILUMINAÇÃO PÚBLICA		ODD:
		ODS:
PROJETO: 658916	DATA: 16/05/2016	☒ SOLICITAR ALINHAMENTO ☒ AVISAR: OI BRASIL TELECOM
PROJETISTA: Maycon	DATA: 16/05/2016	
FISCAL:	ESCALA: 1:750	
CADASTRO:	REF:	
EMPREITEIRA: MMTEC	FOLHA: 11/12	MAYCON ROBERTO BOEING CREA: 126928D-PR