


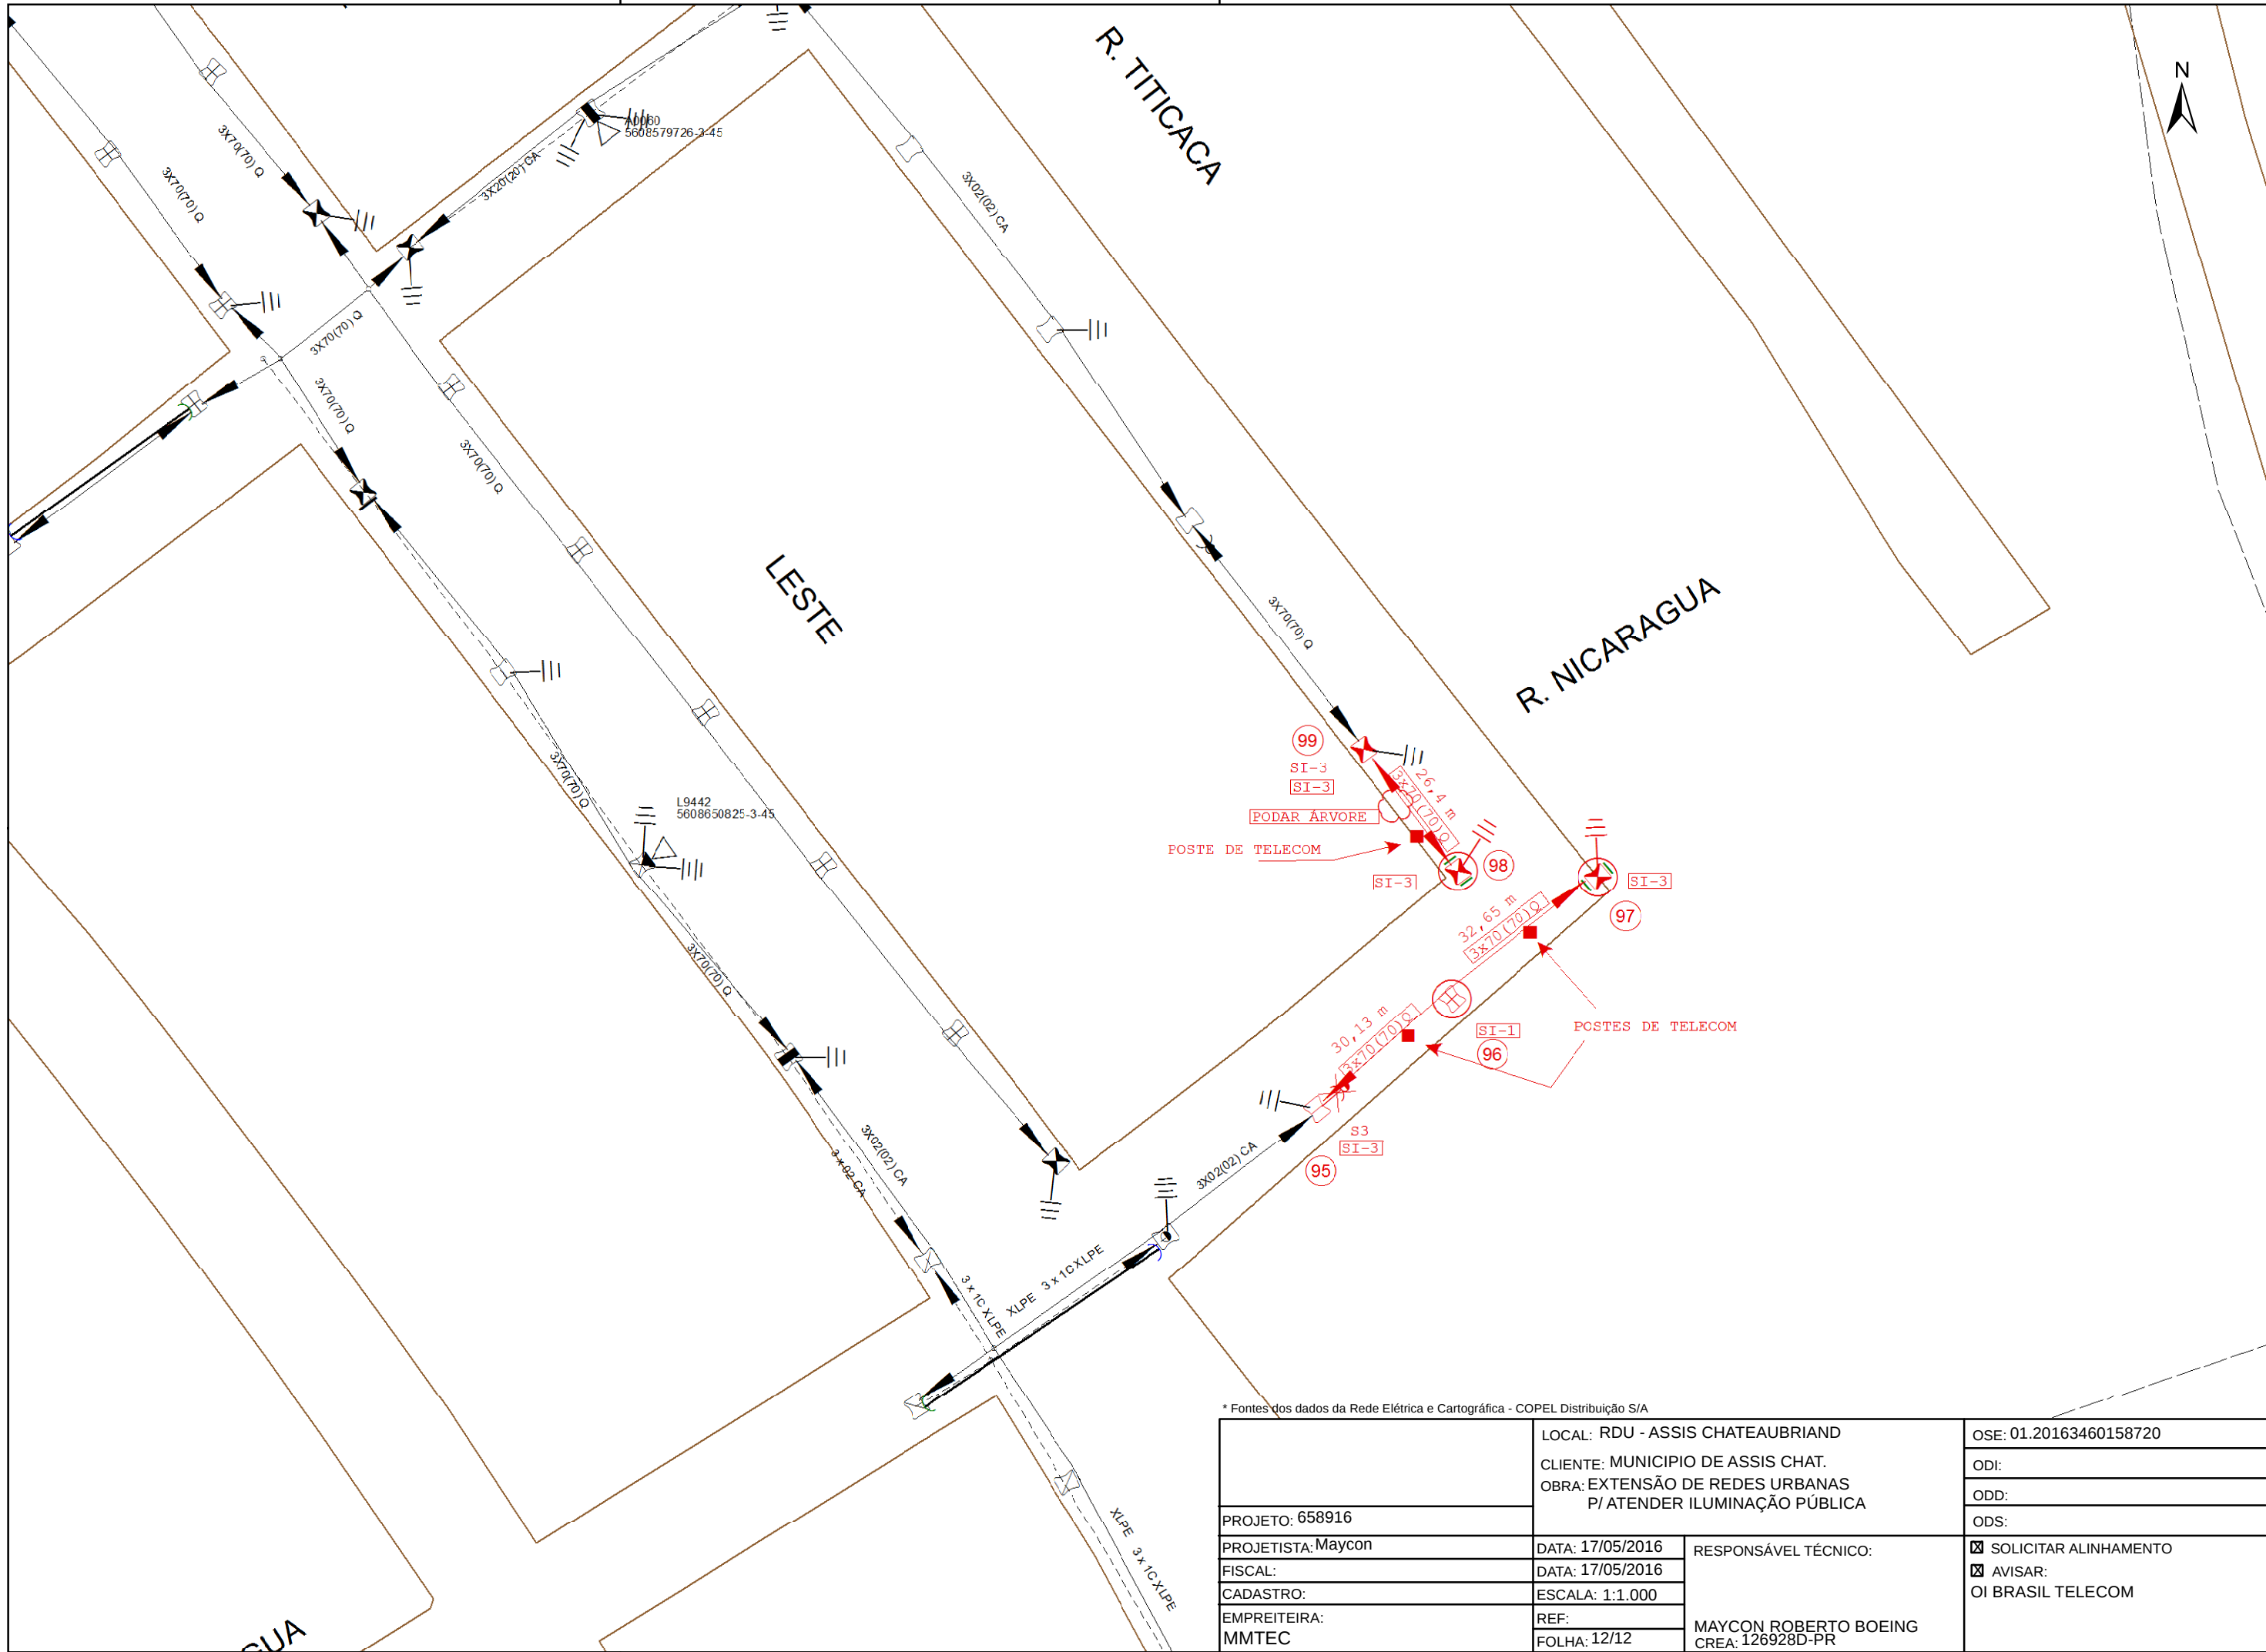

* Fontes dos dados da Rede Elétrica e Cartográfica - COPEL Distribuição S/A

		LOCAL: RDU - ASSIS CHATEAUBRIAND		OSE: 01.20163460158720
		CLIENTE: MUNICIPIO DE ASSIS CHAT.		ODI:
		OBRA: EXTENSÃO DE REDES URBANAS P/ ATENDER ILUMINAÇÃO PÚBLICA		ODD:
				ODS:
PROJETO: 658916				
PROJETISTA: Maycon		DATA: 17/05/2016	RESPONSÁVEL TÉCNICO:	☒ SOLICITAR ALINHAMENTO
FISCAL:		DATA: 17/05/2016		☒ AVISAR:
CADASTRO:		ESCALA: 1:1.000		OI BRASIL TELECOM
EMPREENHEIRA:		REF:		
MMTEC		FOLHA: 12/12	MAYCON ROBERTO BOEING CREA: 126928D-PR	