


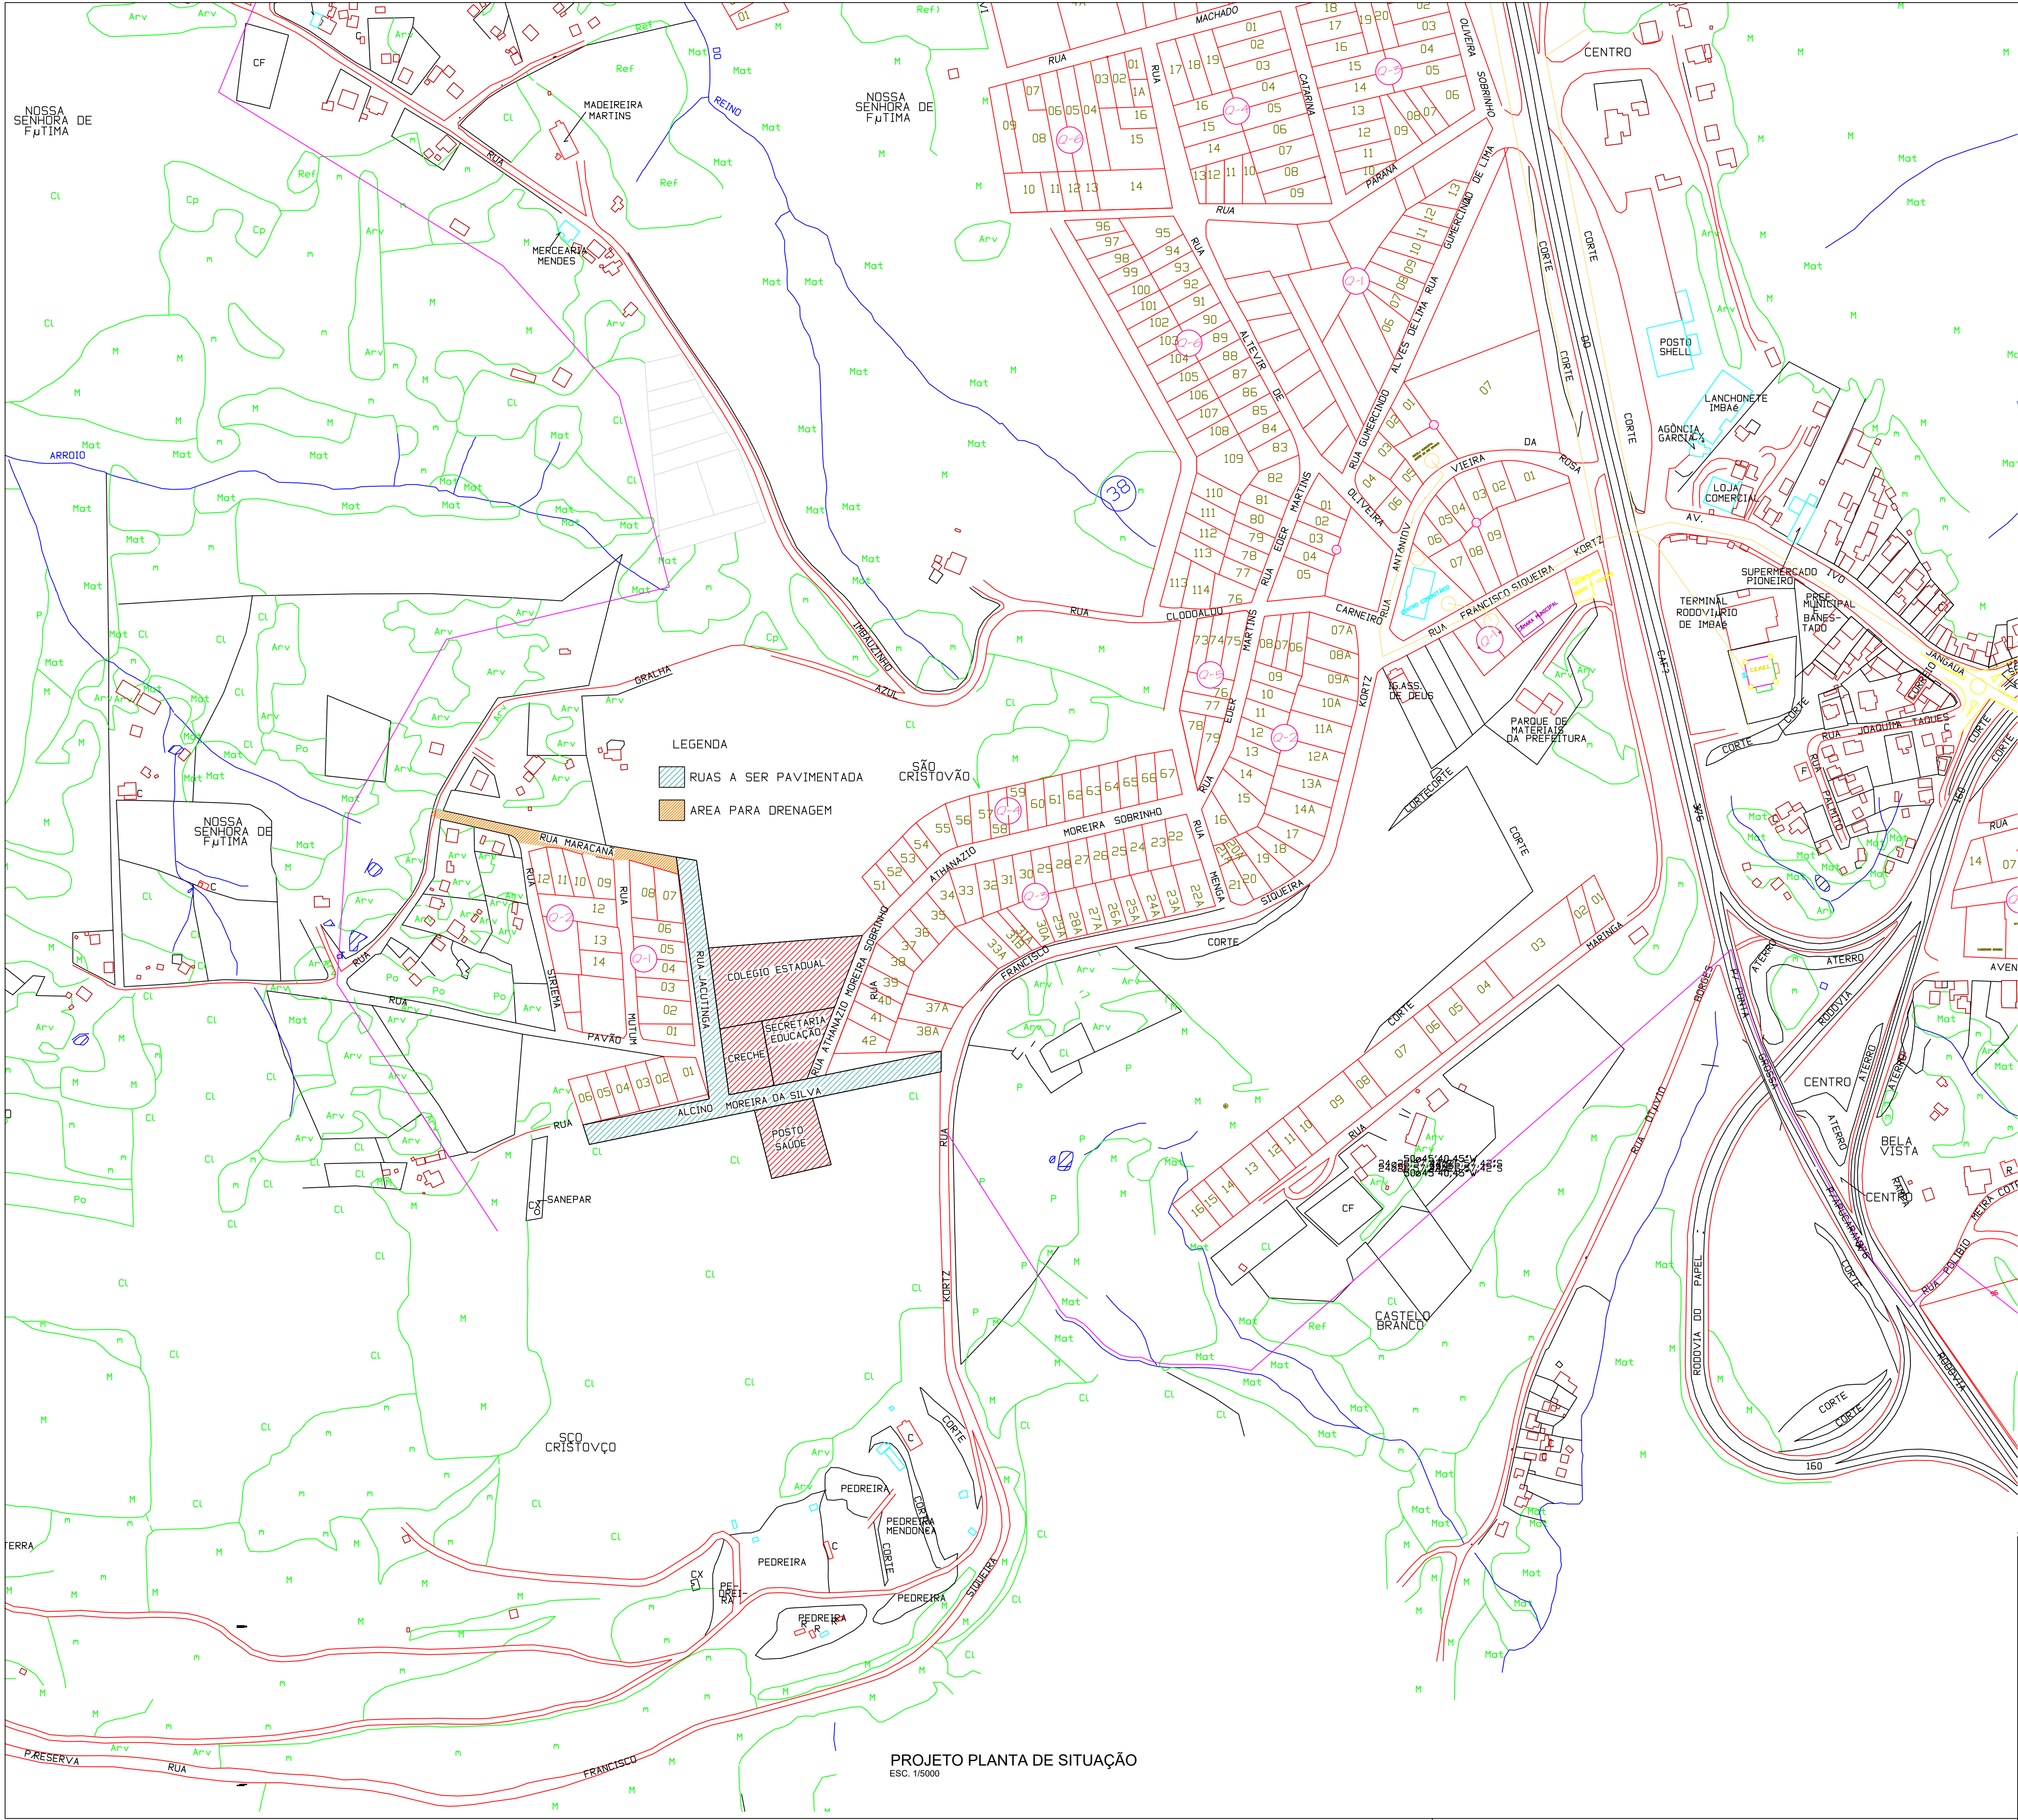

PROJETO PLANTA DE SITUAÇÃO
ESC. 1/5000



PREFEITURA MUNICIPAL DE IMBAÚ
SSU - SECRETARIA DE SERVIÇOS URBANO
DEPARTAMENTO DE SERVIÇOS URBANOS
ENGENHARIA

PROPRIETÁRIO:
SECRETARIA MUNICIPAL DE OBRAS E VIAÇÃO
OBRA:
PAVIMENTAÇÃO COM PEDRAS IRREGULARES

MUNICÍPIO:
IMBAÚ

LOCAL:
RUA ALCINO PINTO MOREIRA

TIPO:
CONSTRUÇÃO

SANDRO DIAS BAPTISTA
ENG. CIVIL - CREA-PR 30.080/D

DAYANE SOVINSKI RODRIGUES
PREFEITA MUNICIPAL

PROJETO:
EXECUTIVO
REFERENCIAL:
PLANTA DE SITUAÇÃO

LOGO
CONTRATADA

PREFEITURA MUNICIPAL DE IMBAÚ
CNPJ 01.613.770/0001-72
CREA :
AV. FRANCISCO SIQUEIRA KORTZ, 471 - SÃO CRISTÓVÃO
IMBAÚ - CEP: 84200-000
www.imbau.pr.gov.br
TELEFONE: (41) 3278.8100

DESENHO:
LOCALIZAÇÃO:
DATA:
MARÇO/2021
ESCALA DO DESENHO:
INDICADA
ARQUIVO:
PAVIMENTACAO_SAO_CRISTOVAO.dwg

EXEC.
01 04