




Perfil Longitudinal - Rua Santina Maria Marqueze Borges

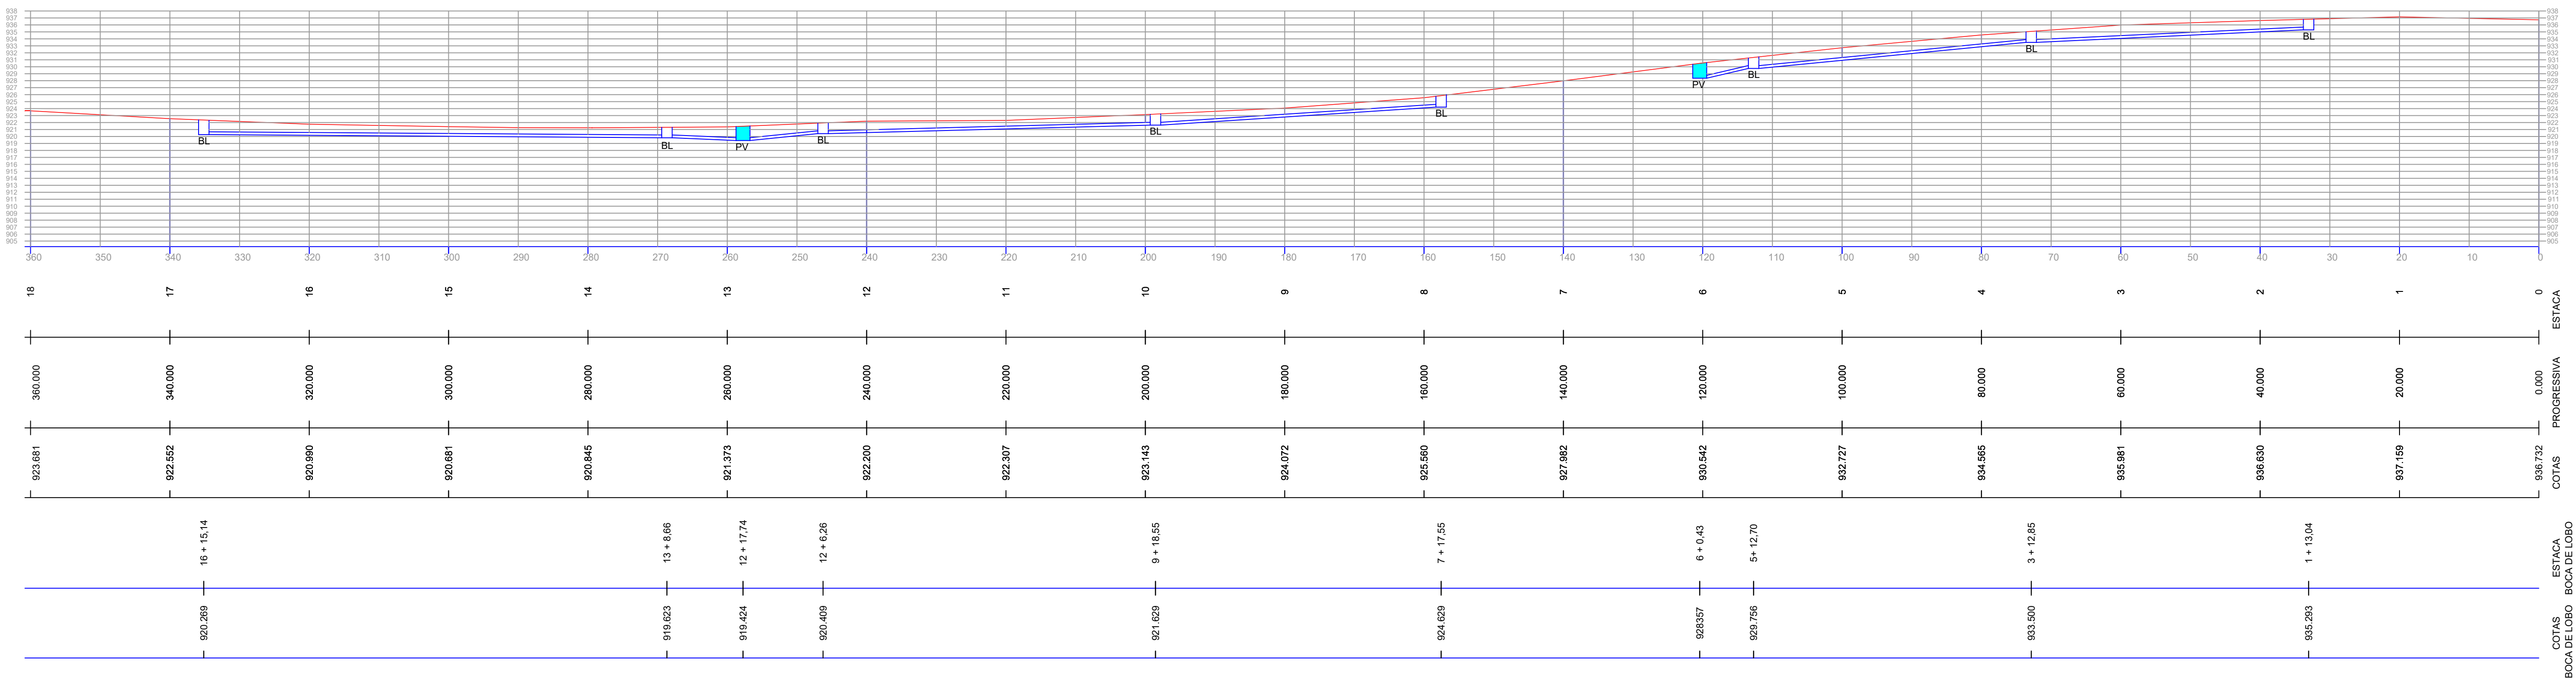

DRENAGEM - RUA SANTINA MARIA MARQUEZE BORGES
ESCALA 1:500

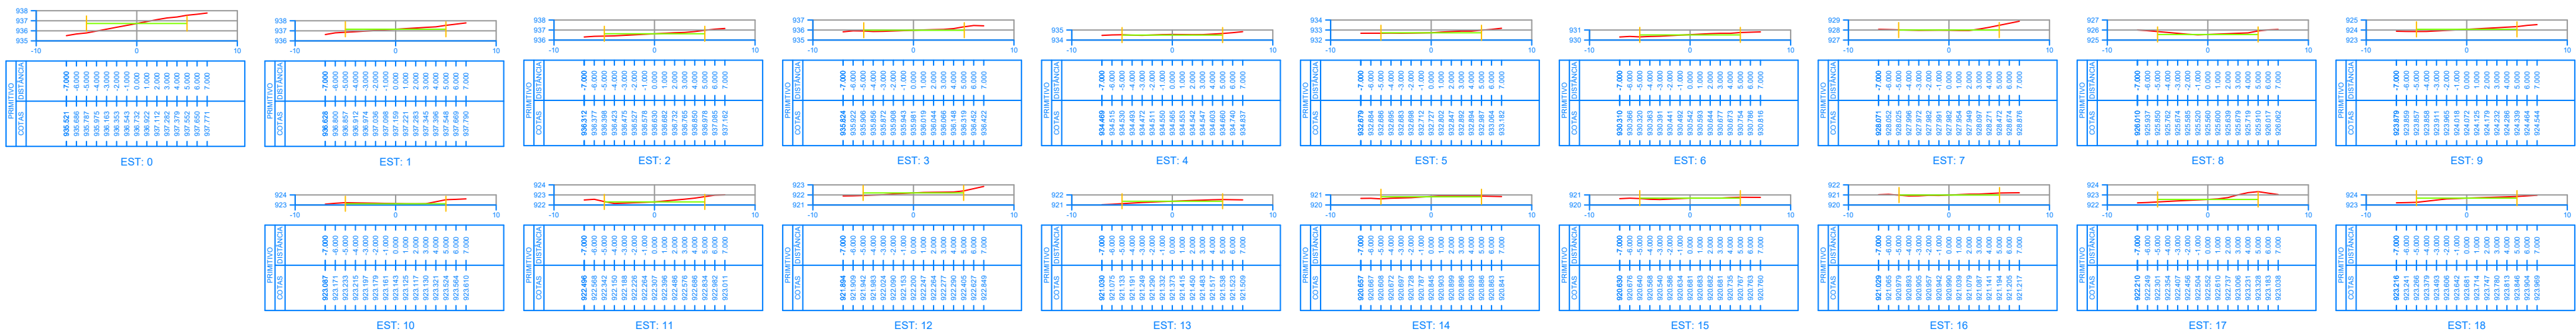

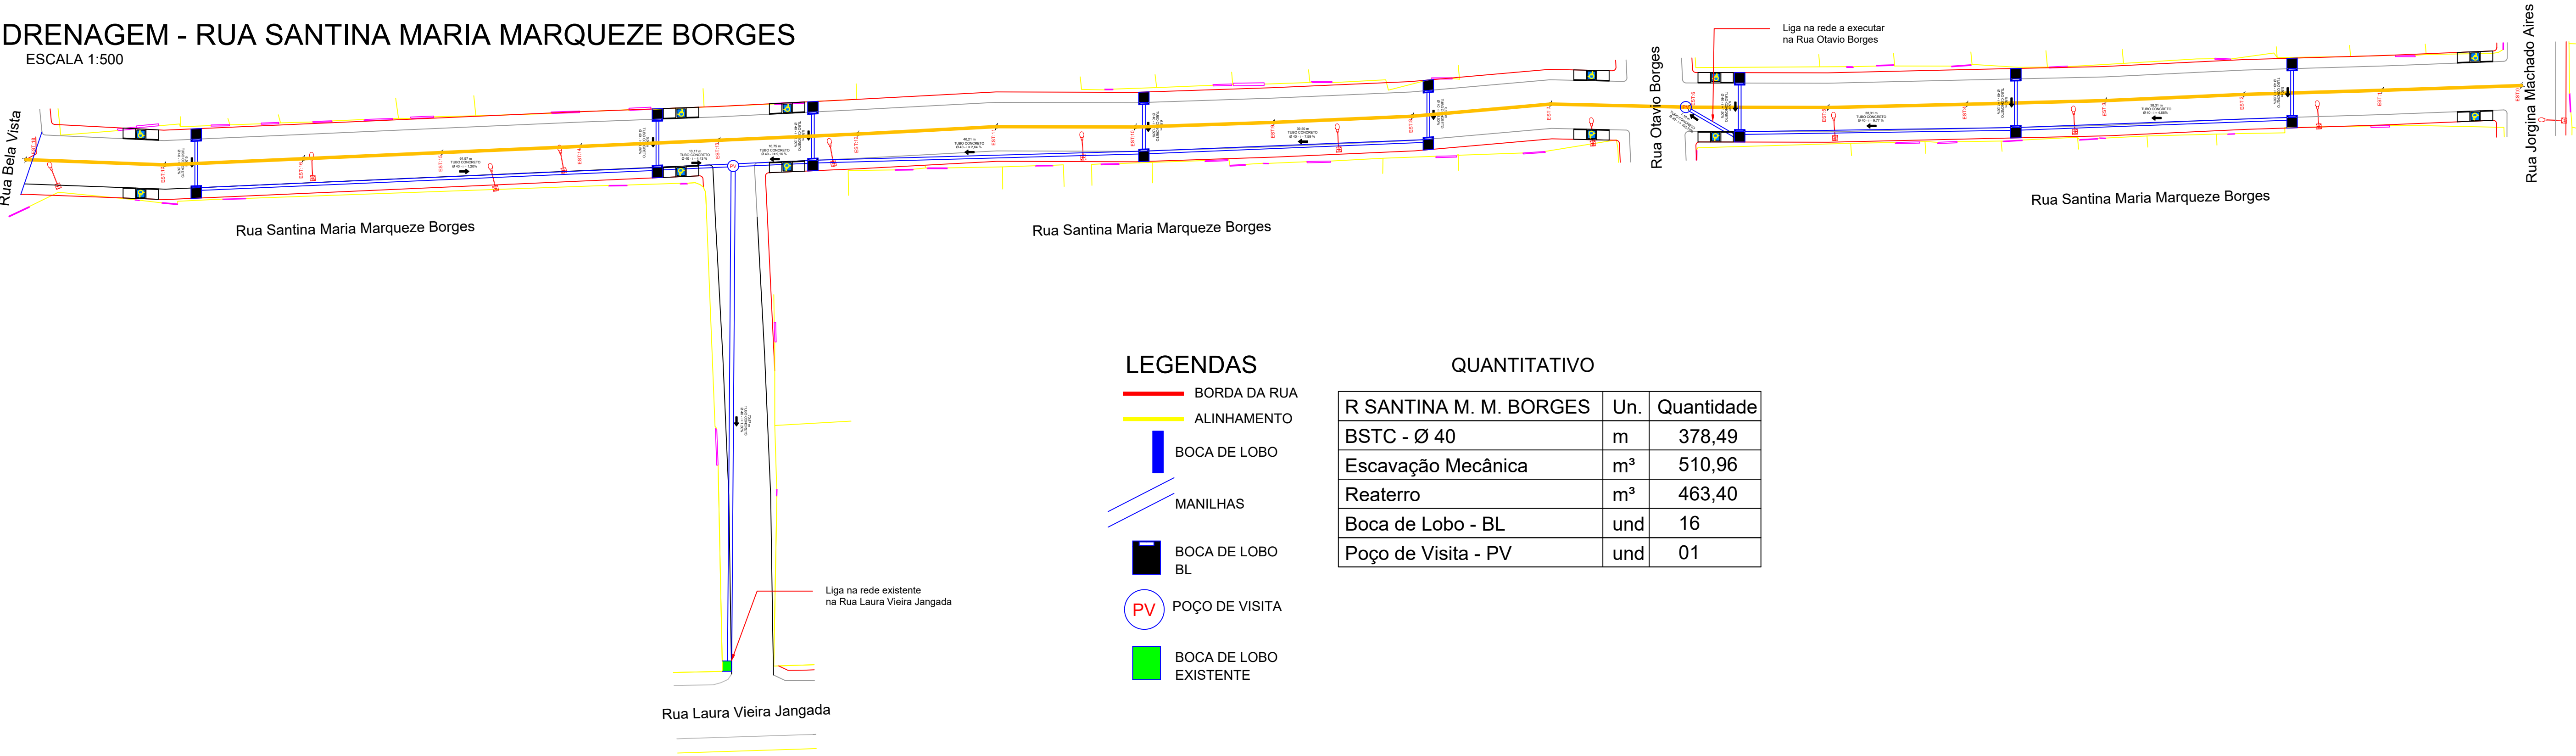

PREFEITURA MUNICIPAL DE IMBAÚ
SSU - SECRETARIA DE SERVIÇOS URBANO
DEPARTAMENTO DE SERVIÇOS URBANOS
ENGENHARIA

PROPRIETÁRIO:
SECRETARIA MUNICIPAL DE OBRAS E VIAÇÃO

OBRA:
PAVIMENTAÇÃO COM PEDRAS IRREGULARES

LOCAL:
RUA SANTINA MARIA MARQUEZE BORGES

SANDRO DIAS BAPTISTA
ENG. CIVIL - CREA-PR 30.090/D

DAYANE SOVINSKI RODRIGUES
PREFEITA MUNICIPAL

MUNICÍPIO:
IMBAÚ

TIPO:
PAVIMENTAÇÃO

PROJETO:
EXECUTIVO

REFERENCIAL:
PLANTA DE SITUAÇÃO

LOGO CONTRATADA

PREFEITURA MUNICIPAL DE IMBAÚ
CNPJ: 01.613.770/0001-72
CREA: AV. FRANCISCO SIQUEIRA KORTZ, 471 - SÃO CRISTÓVÃO
IMBAÚ-PR - CEP: 84200-000
www.imbau.pr.gov.br
TELEFONE: (41) 3278.8100

DESENHO:
RUA SANTINA MARIA MARQUEZE BORGES

DATA:
MARÇO/2021

ESCALA DO DESENHO:
INDICADA

ARQUIVO:
PAVIMENTACAO_BELA_VISTA.dwg

EXEC.
05 08