


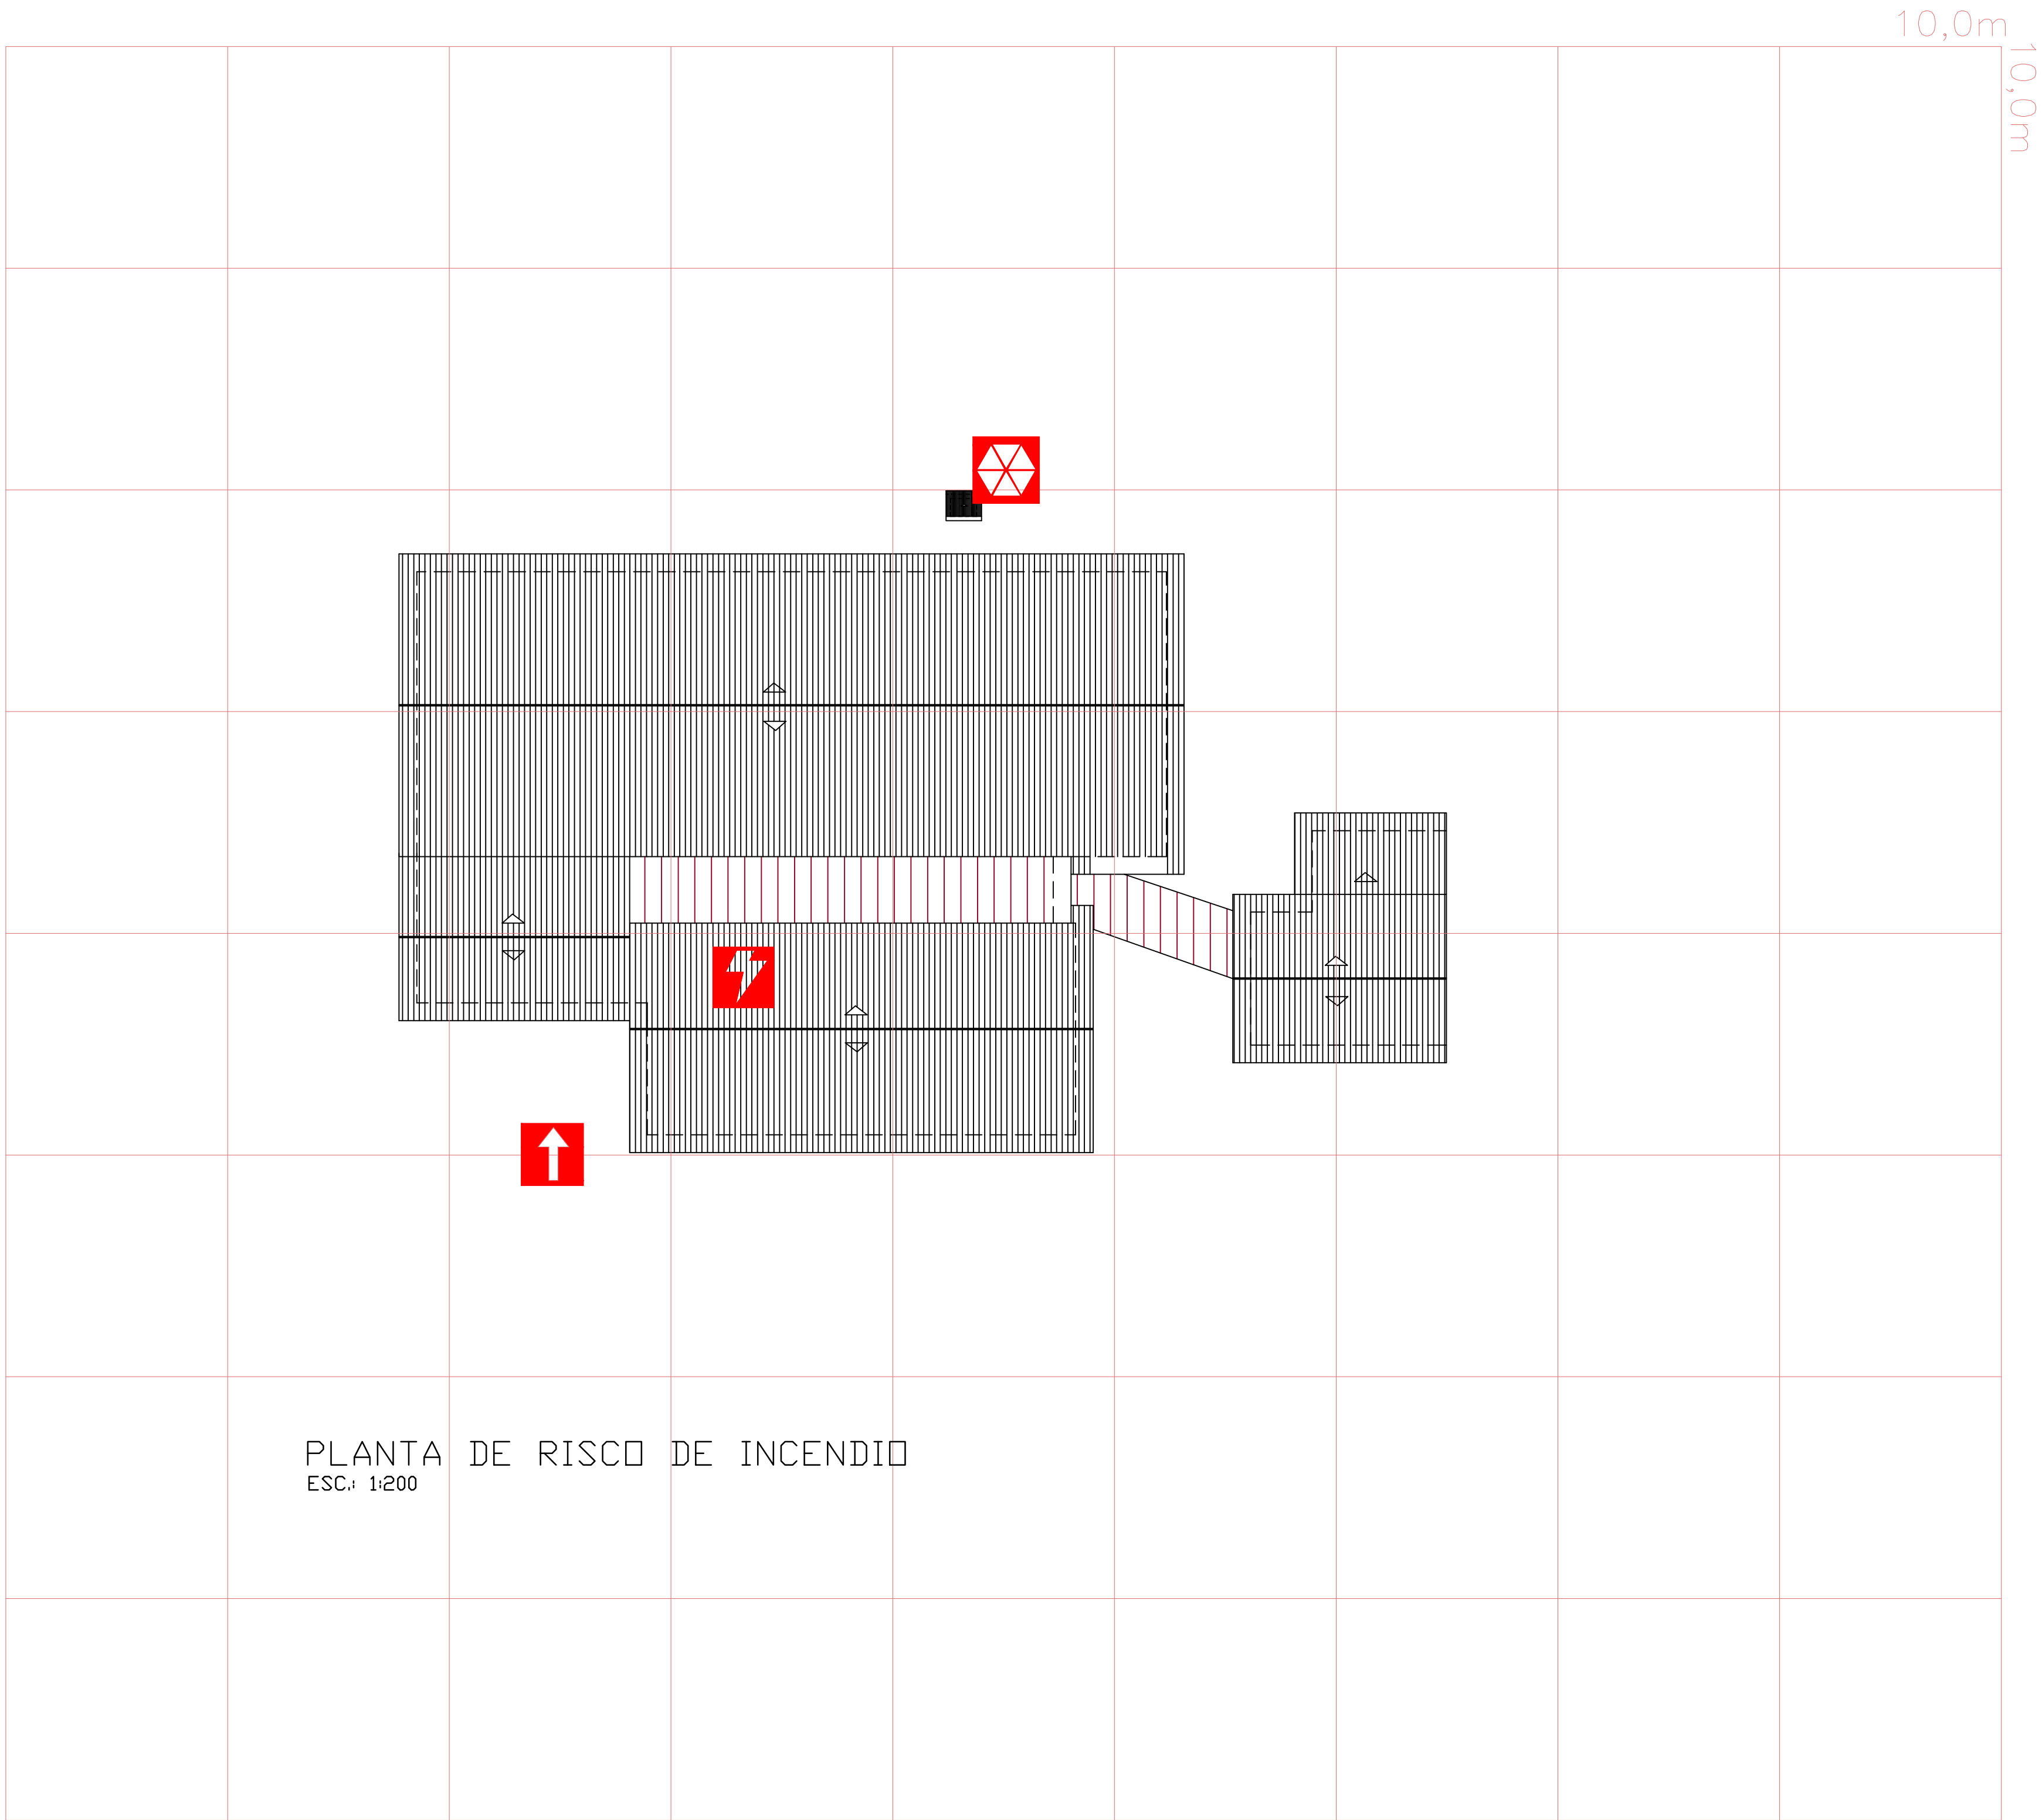

CENTRAL GLP – 2 UNIDADES P13 (26KG)



ENTRADA PARA O CB



RISCO ELÉTRICO

PLANO DE SEGURANÇA CONTRA INCENDIO E PÂNICO

IDENTIFICAÇÃO DA EDIFICAÇÃO E/OU ÁREA DE RISCO

Pavimento ou setor	Ocupação	C.I. (MJ/m2)	Nº De Pavimentos	Pé Direito (m)	Área(m2)
Pav. Térreo	E – 1	300	01	2,60	817,06

Altura	Térreo	Risco	RL	Área Existente	Área Total	817,06
--------	--------	-------	----	----------------	------------	--------

MEDIDAS DE SEGURANÇA CONTRA INCÊNDIO

☐ Acesso de Viaturas do Corpo de Bombeiros	☒ Iluminação de emergência
☒ Brigada de incêndio	☐ Alarme e Detecção de incêndio
☐ Segurança estrutural nas edificações	☒ Sinalização de emergência
☐ Compartilhamento horizontal/vertical	☒ Extintores de incêndio
☐ Controle de material de acabamento	☐ Hidrantes e mangotinhos
☒ Saídas de emergência	☐ Chuveiros automáticos
☐ Elevador de emergência	☐ Resfriamento
☐ Controle de fumaça	☐ Espuma
☐ Plano de emergência	☐ Sistema fixo de gases Limpos

Reservatórios	Inferior	0.00	Superior	0.00	RTI	0.00	SPK	0.00
---------------	----------	------	----------	------	-----	------	-----	------

HISTORICO DE ATUALIZAÇÃO/SUBSTITUIÇÃO DO PSCIP

Data	Discriminação da atualização	Nº do PSCIP



RUA PIONEIRO AGENOR CAMARGO, Nº 1468, COPACABANA II, TERREO

FONE: (44) 3040-1840 - E-MAIL: CONTATO@PLANENGE.COM.BR

SITE: WWW.PLANENGE.COM.BR

CIDADE: MARINGÁ - PR

OBRA/ENDEREÇO
Escola Municipal Cleide Maria Zamprônio E. I. F.
R. Maacir Carmona Fogaça– 17

ÁREA 817,06	OCUPAÇÃO E – 1	PARA USO DO CBMPR
----------------	-------------------	-------------------

PRANCHA 01 03	CONTEUDO PLANTA DE RISCO DE INCENDIO QUADRO DE ESTATISTICAS
---------------------	---

PROPRIETÁRIO MUNICÍPIO DE UBIATÁ CNPJ: 76.950.096/0001–10	RESP. TÉCNICO PLANENGE ENGENHARIA – LTDA ENG.CIVIL: FABIANO MATIAS CREA/PR 151615/D
---	--

ESCALA INDICADA	DATA NOVEMBRO 2017
--------------------	-----------------------