

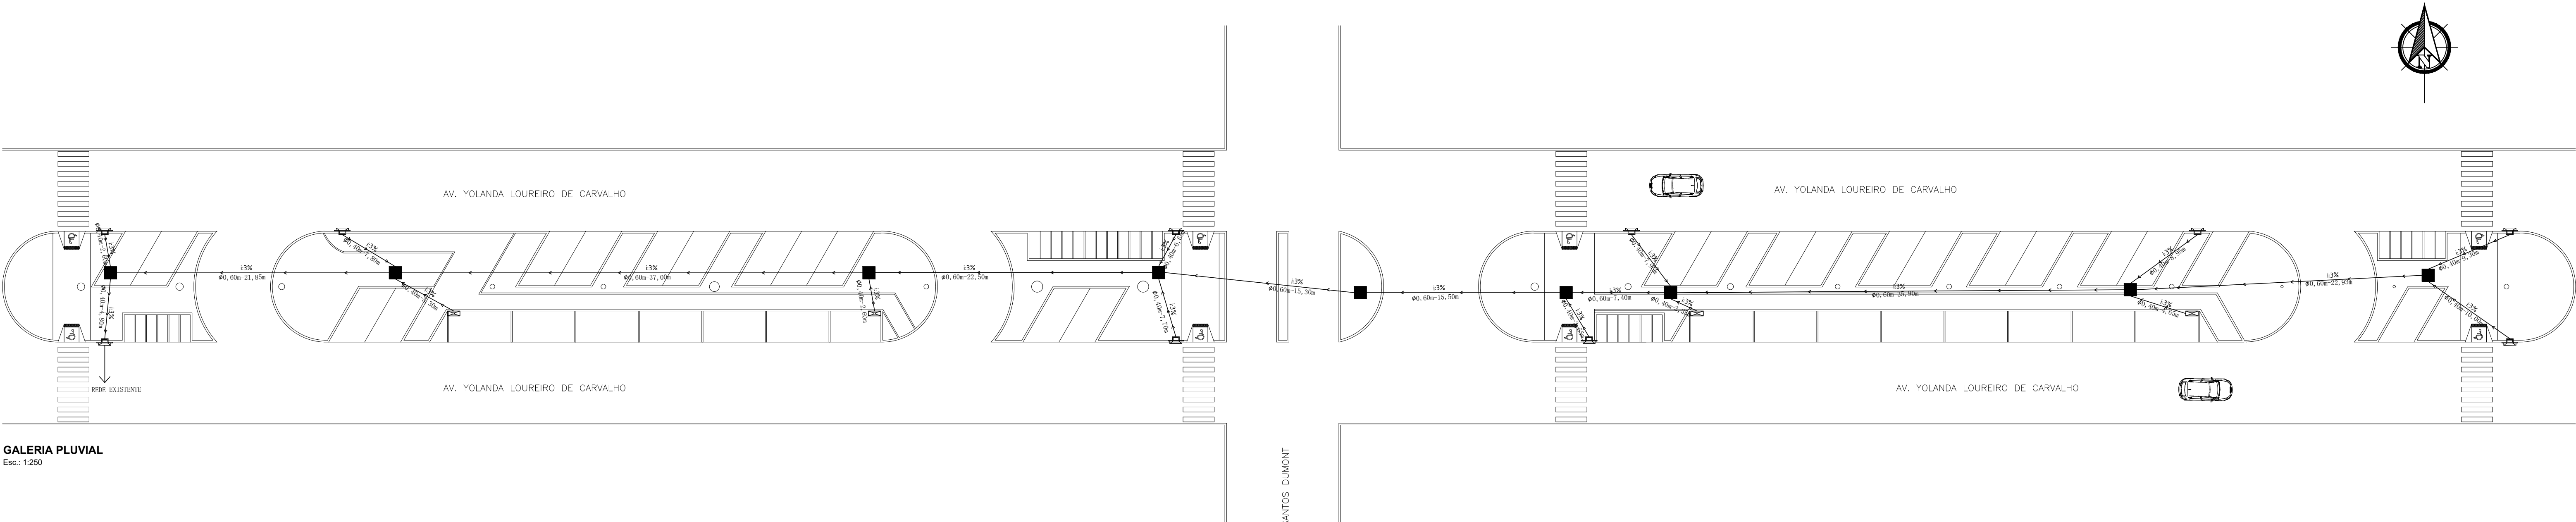
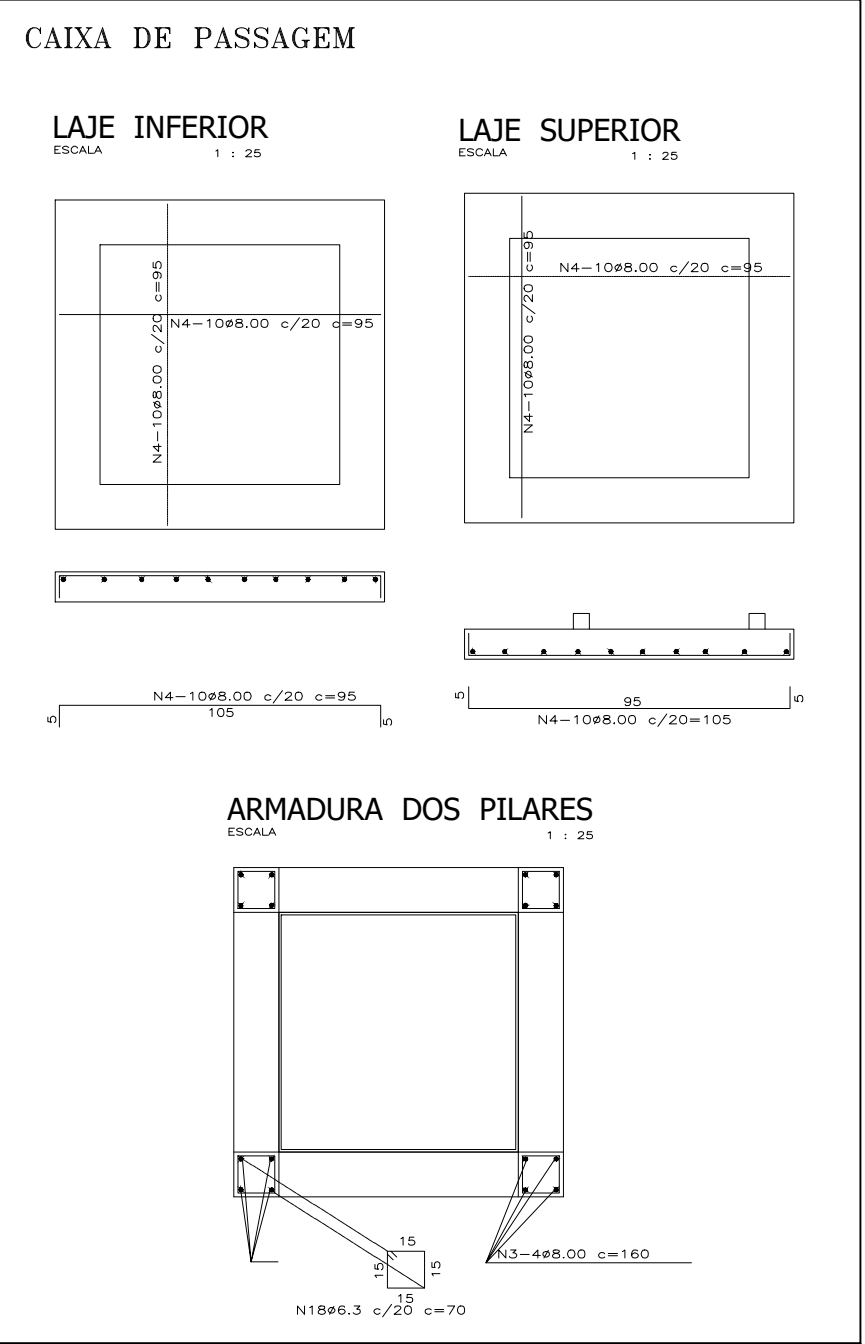


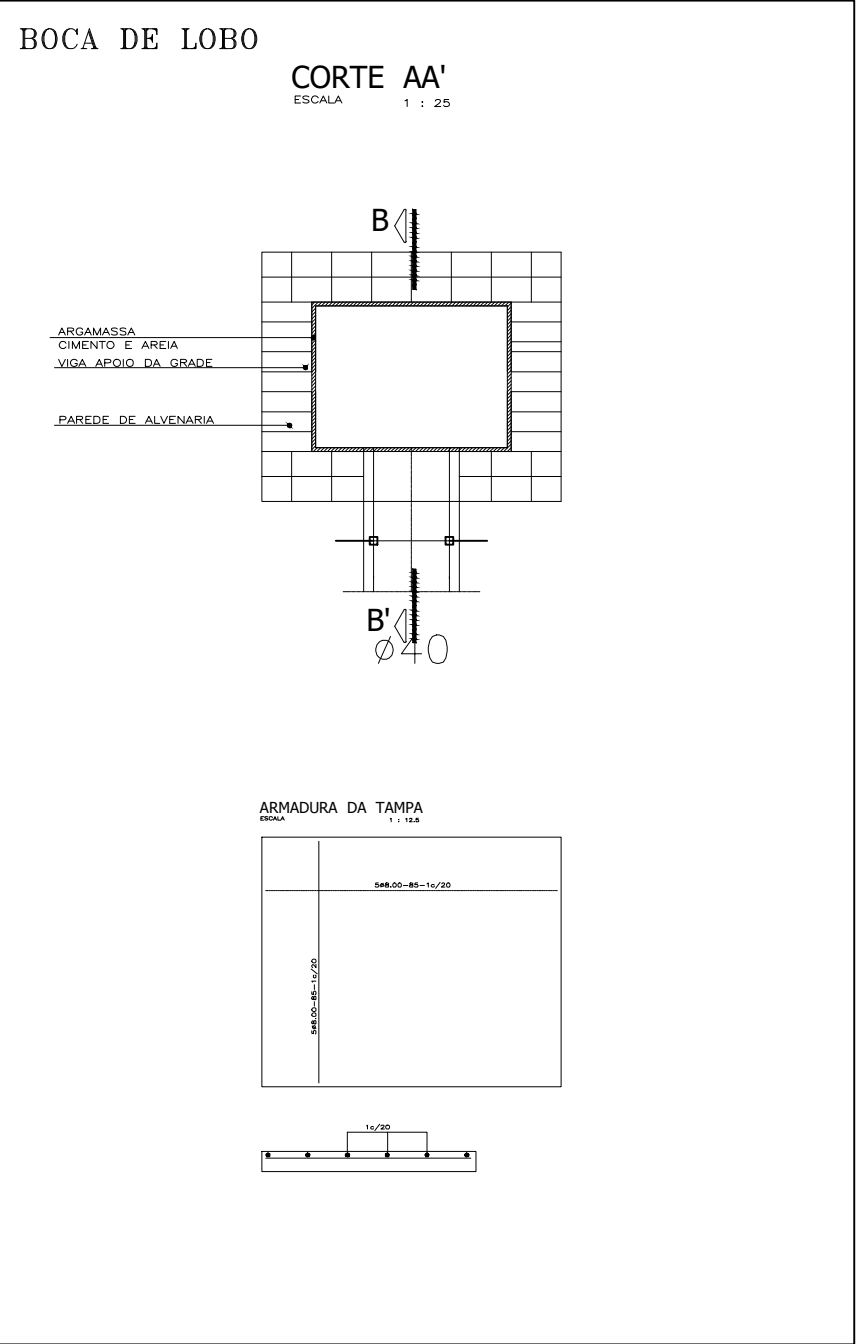

GALERIA PLUVIAL
Esc.: 1/250

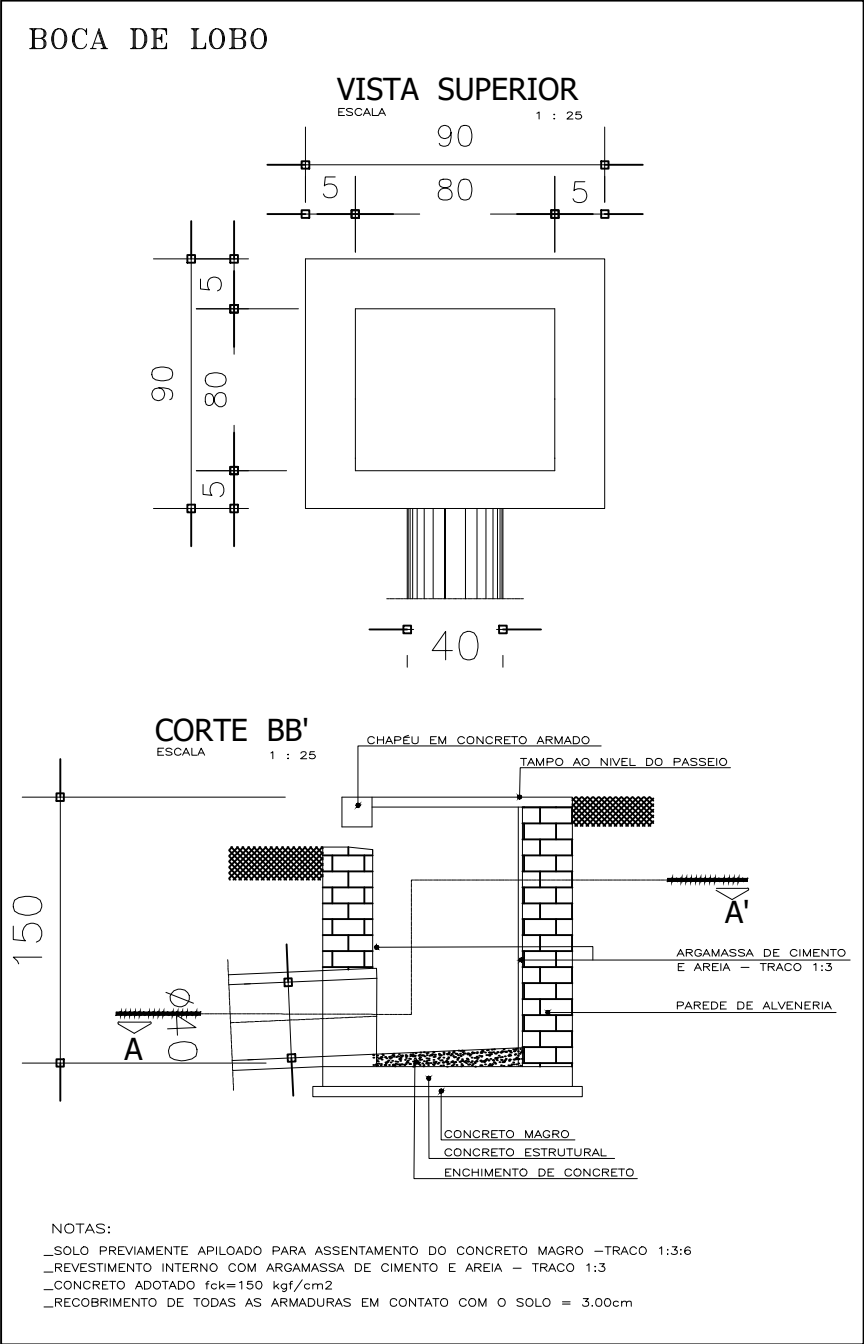

OBSERVAÇÃO: Qualquer divergência entre cotas e escala prevalecerá a cota.

PROJETO DE GALERIAS PLUVIAIS


FOLHA
02/02

Obra: URBANIZAÇÃO DOS CANTEIROS CENTRAIS

Local: AVENIDA YOLANDA LOUREIRO DE CARVALHO

Proprietário: PREFEITURA MUNICIPAL DE UBRATÃ

SITUAÇÃO SEM ESCALA

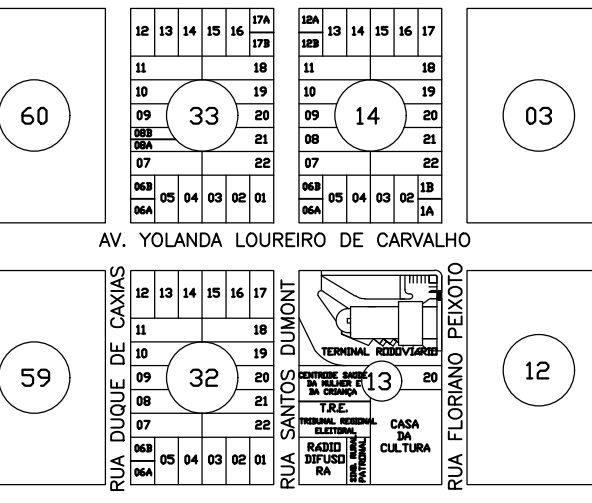

ÁREAS

ÁREA EXISTENTE 1º CANTEIRO	539,94 m²
ÁREA EXISTENTE 2º CANTEIRO	547,30 m²
ÁREA A CONCLUIR - 1º CANTEIRO	856,58 m²
ÁREA A CONSTRUIR - 2º CANTEIRO	864,68 m²
ÁREA TOTAL GERAL	1.721,26 m²

Proprietário: PREFEITURA MUNICIPAL DE UBRATÃ
CNPJ Nº 76.950.096/0001-10

Autor do Projeto: SUELY I. HELLSTROM
Arquiteta e Urbanista CAU A118721-0

Escala
INDICADA

Data
AGOSTO /2019

Desenho
ARTHUR DERCIERO DA MOTA