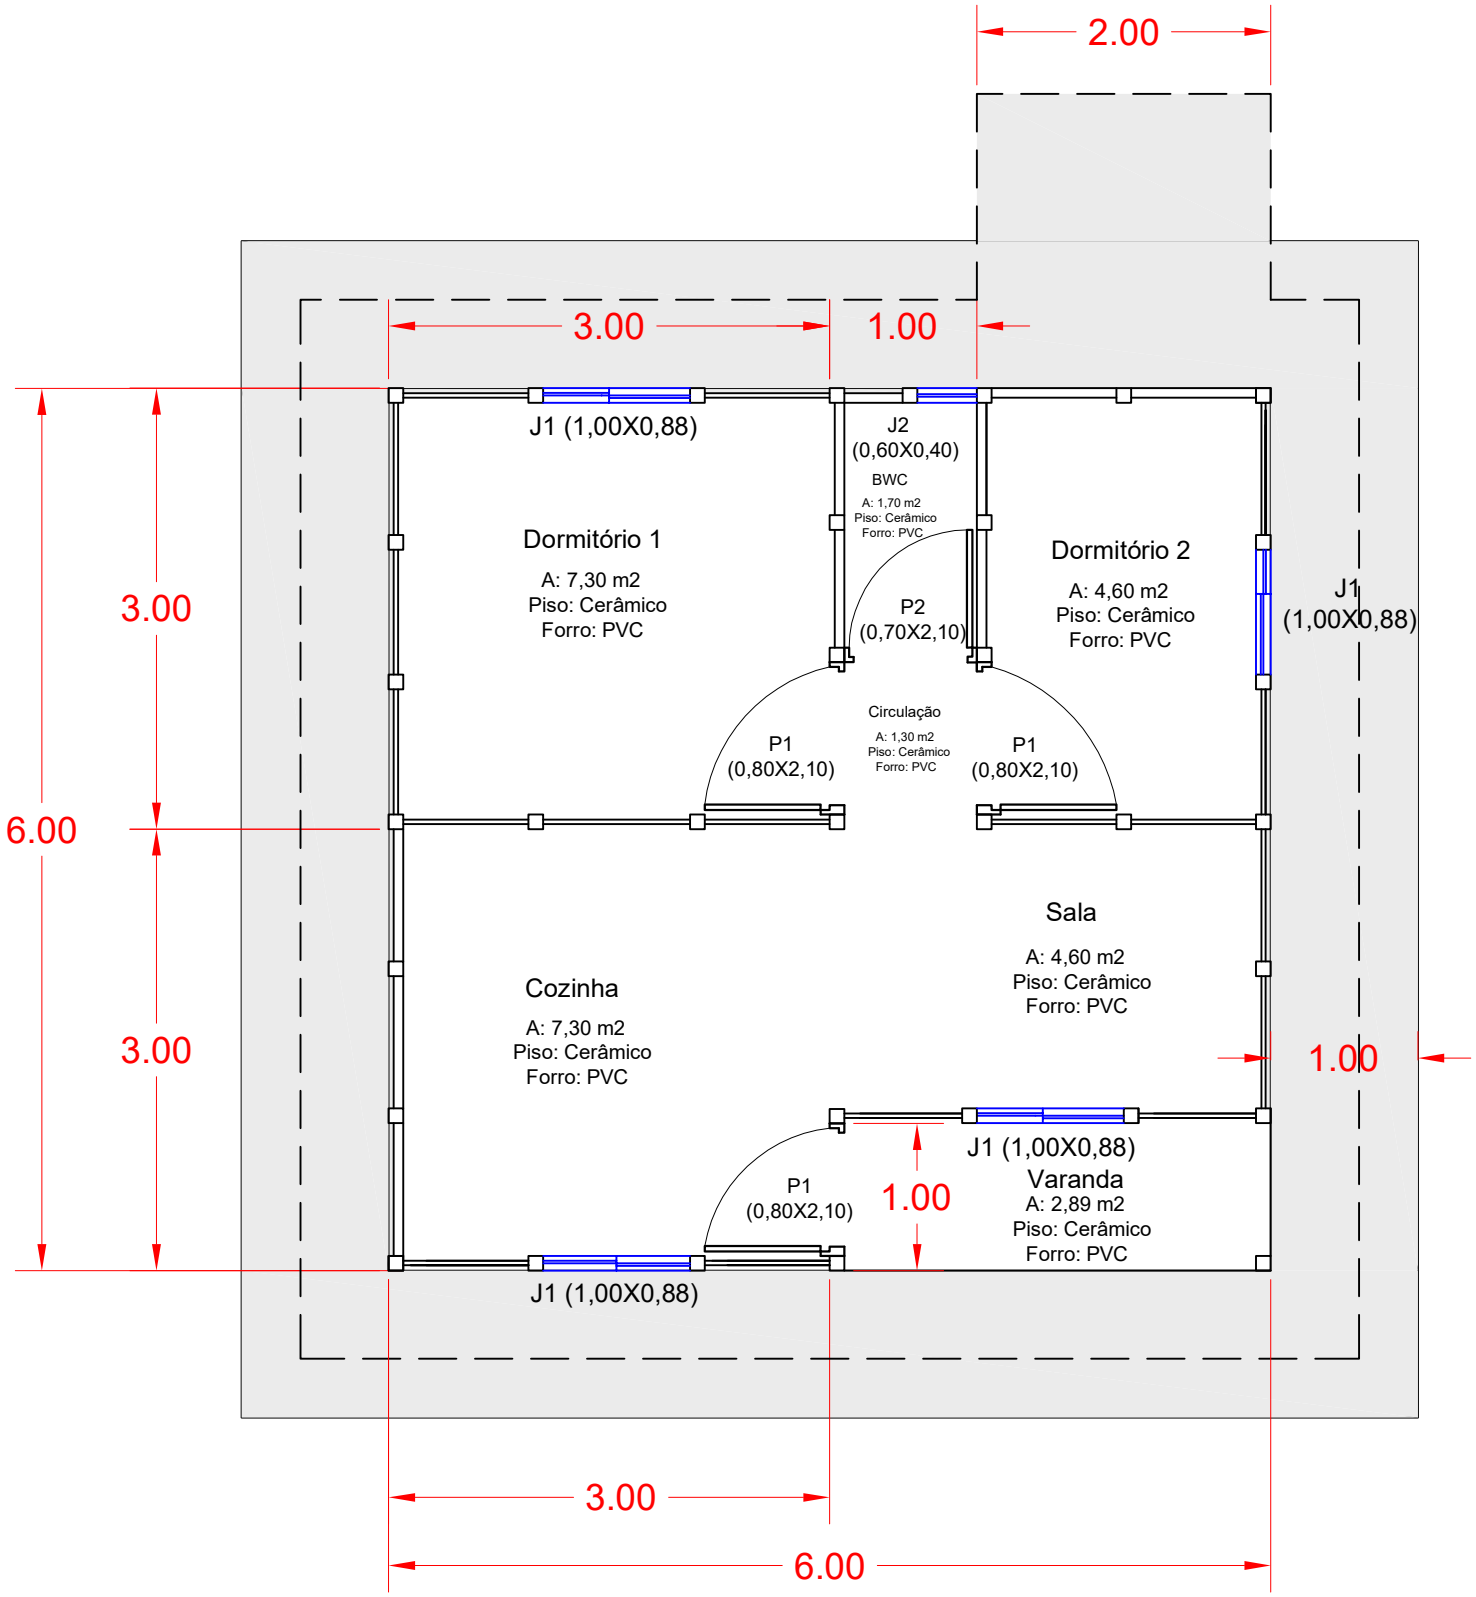

Casa pré moldada medindo 36,00 m2.