



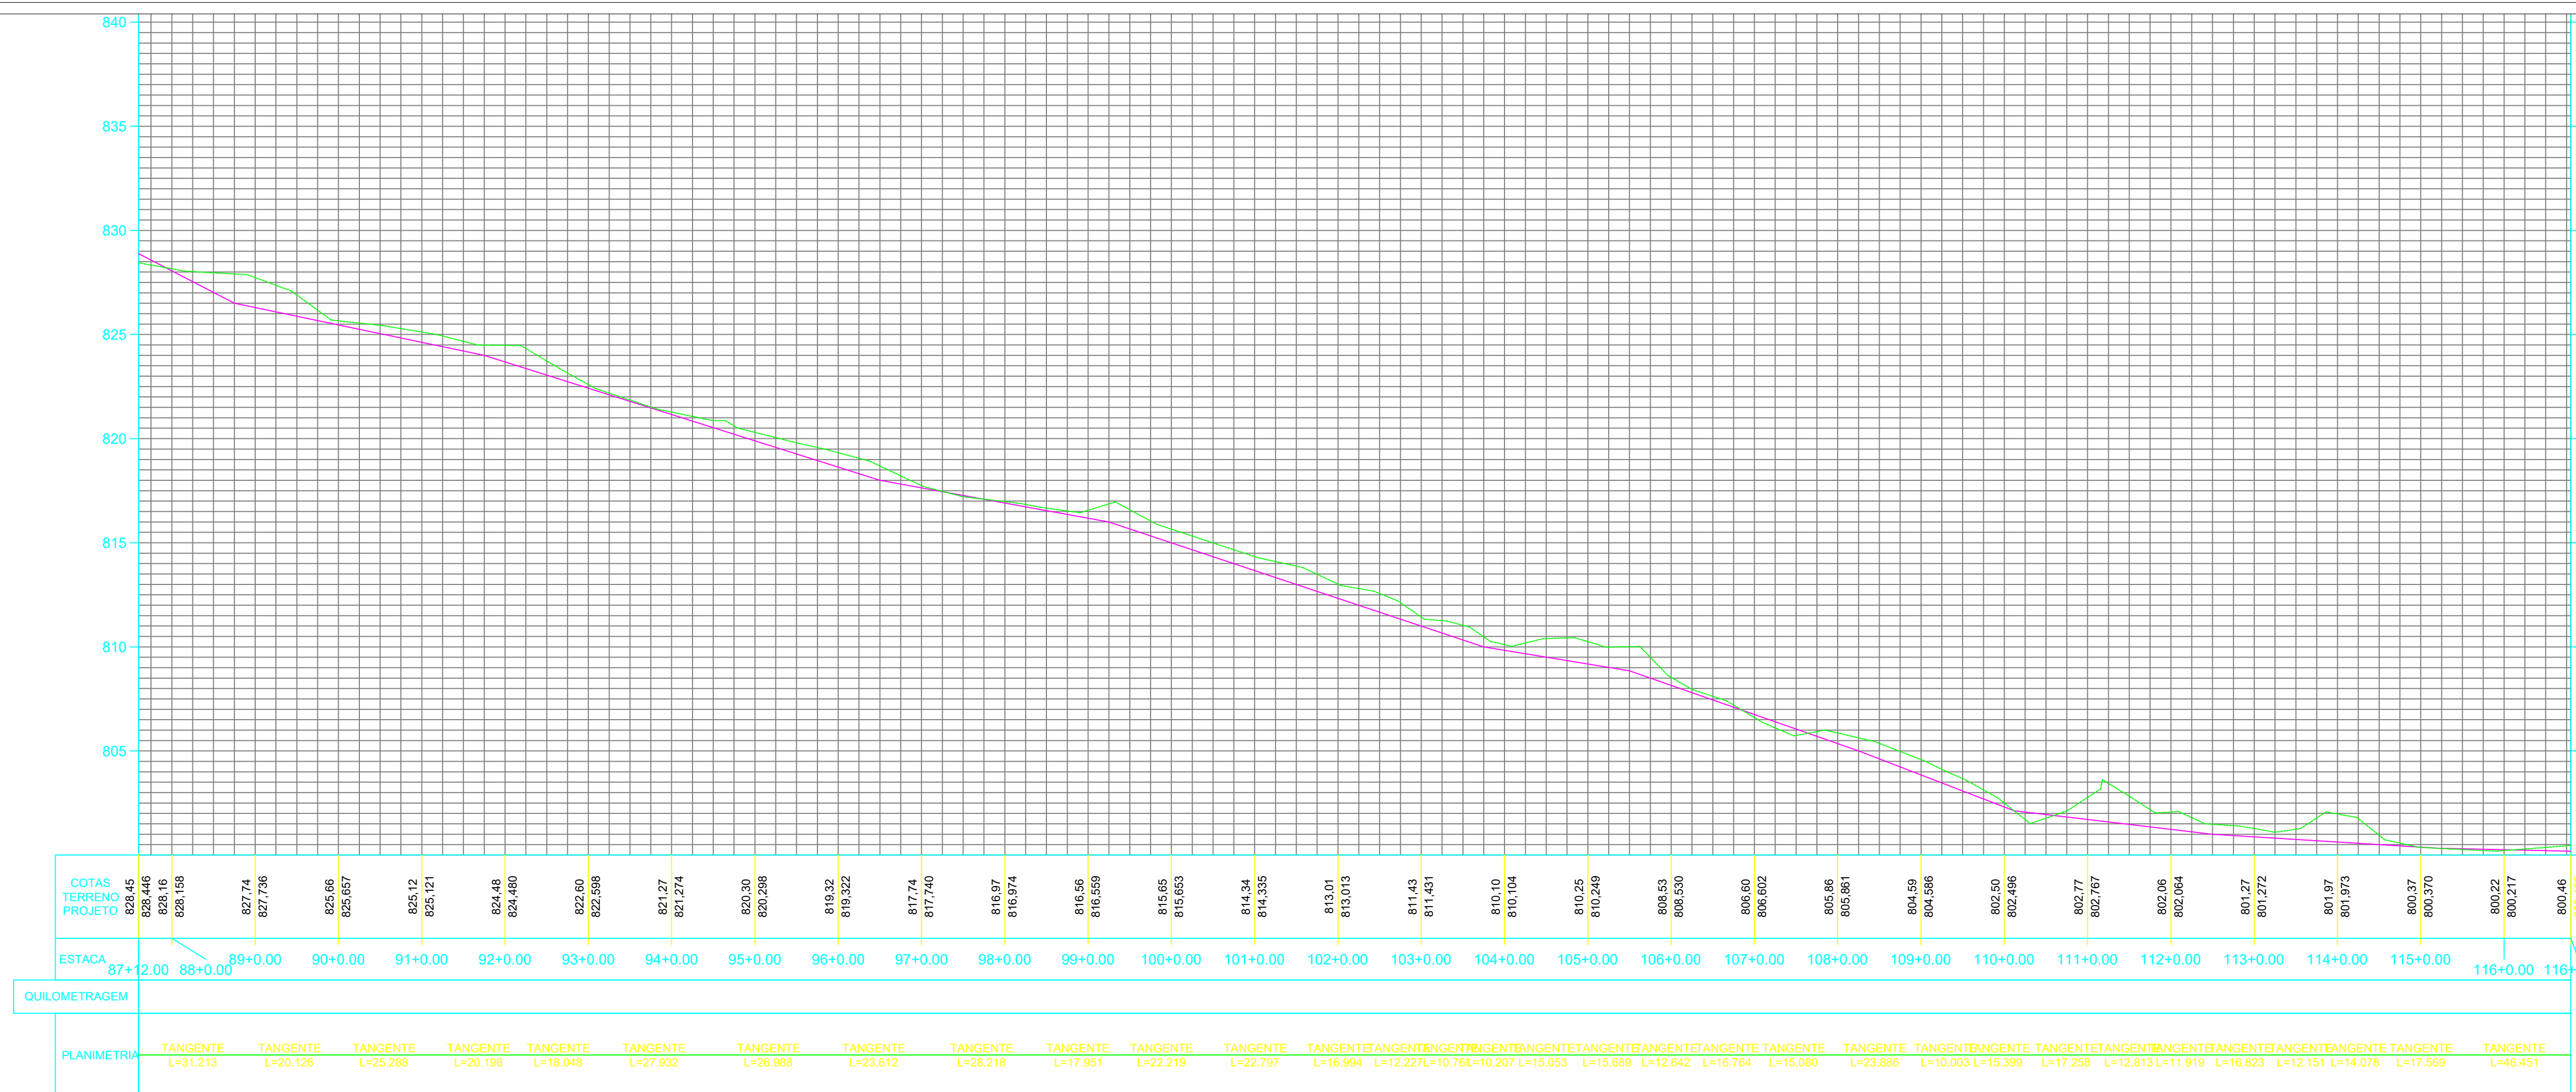

RODOVIA MUNICIPAL ADÃO HORST

ÁREA DE PAVIMENTAÇÃO: 20599,92 m²
EXTENSAO : 3433,32 m

PAVIMENTAÇÃO SOBRE PEDRAS IRREGULARES

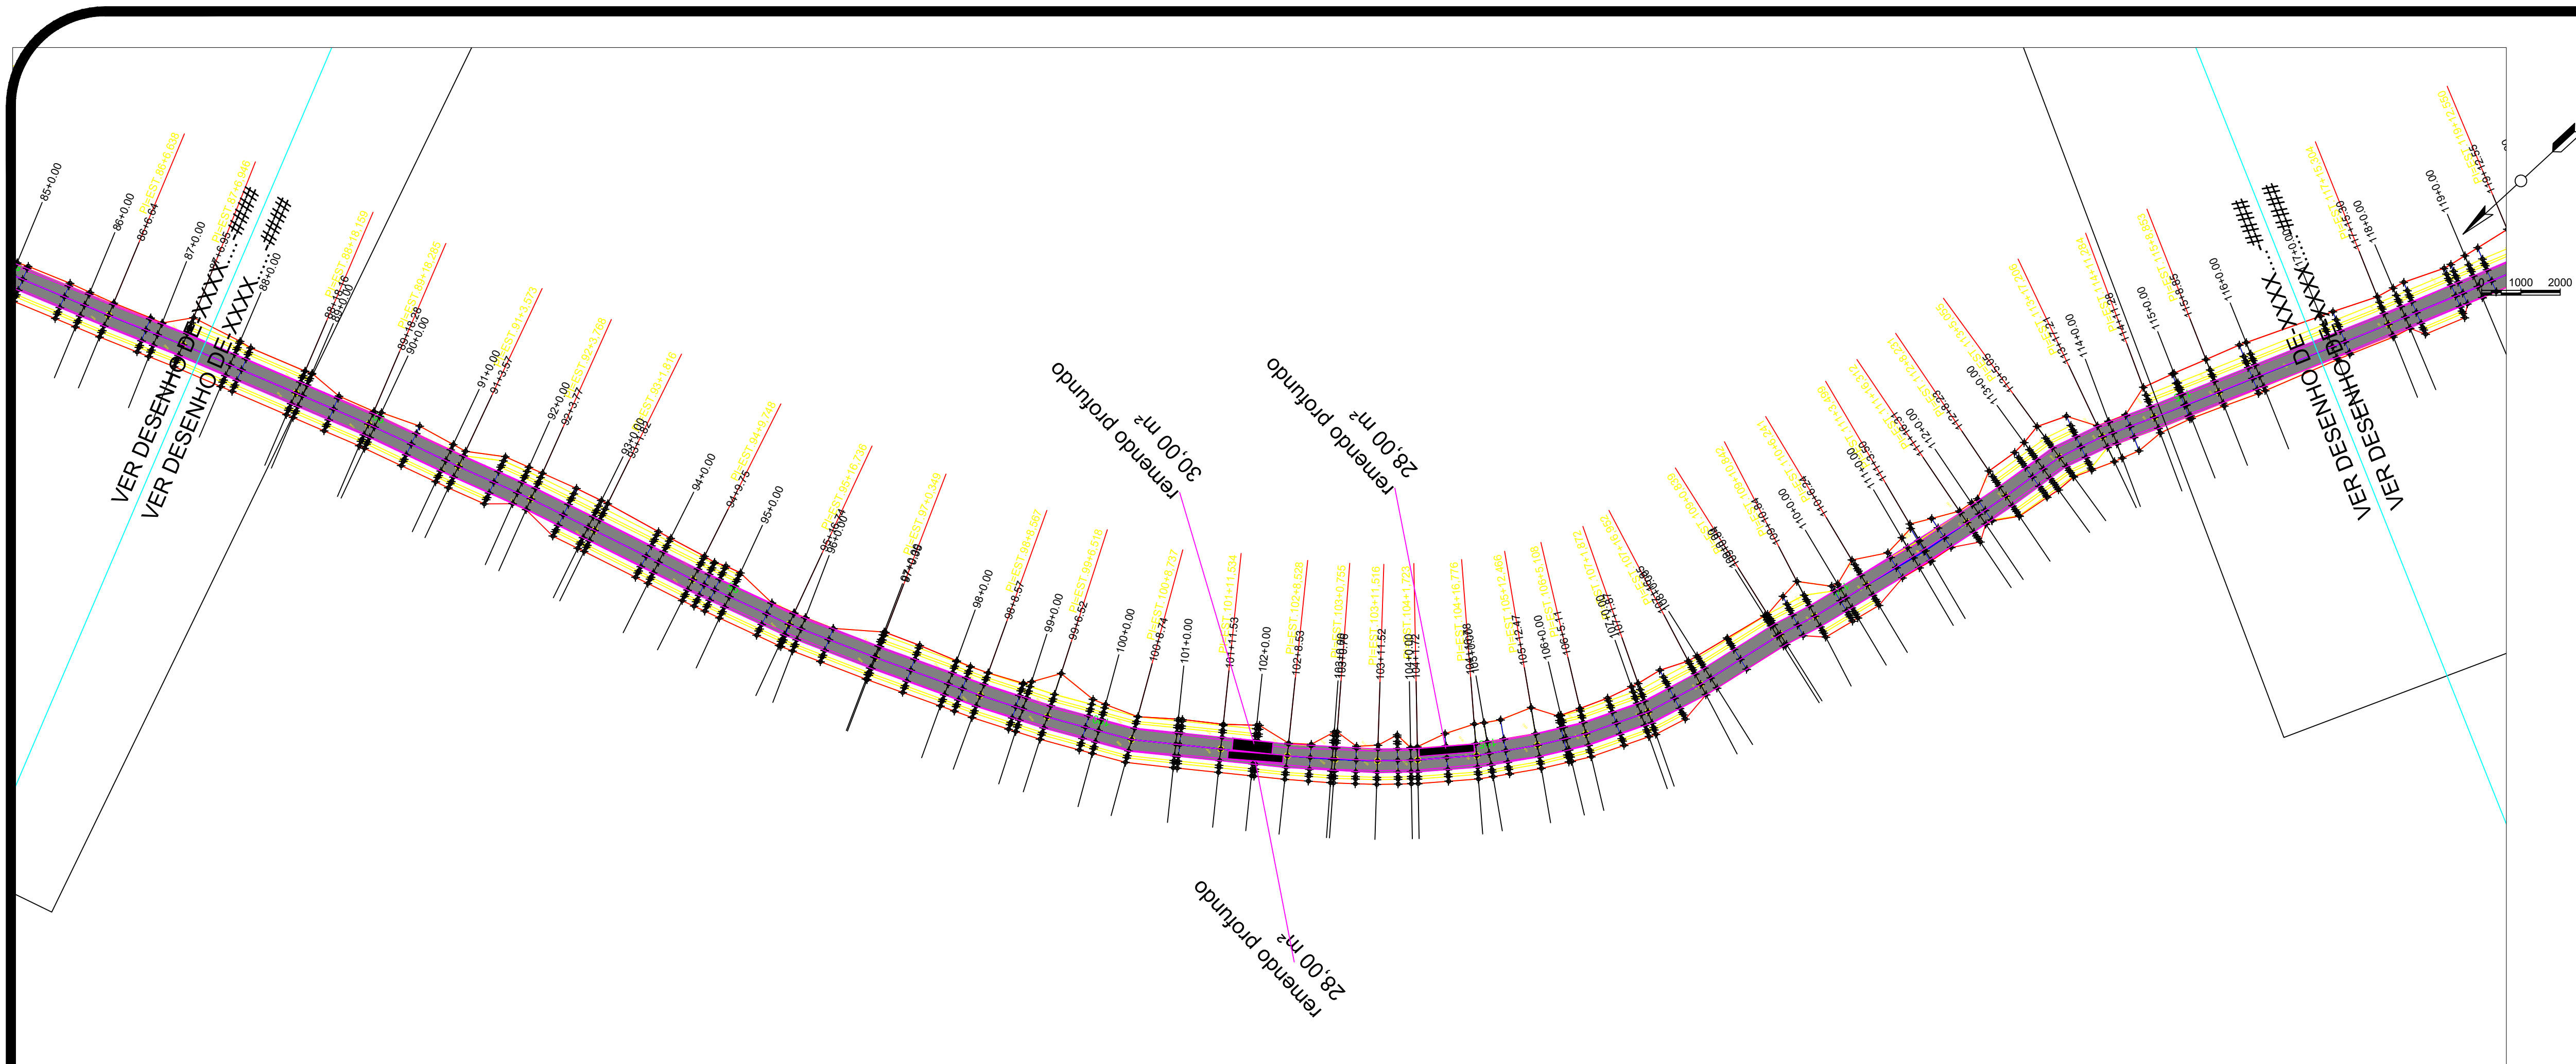

local	Imbituva - PR	proprietário	data	07.11.2022	escala	1:1000
matrícula	-					
conteúdo	MUNICÍPIO DE IMBITUVA PR CNPJ 76.175.892/0001-23				Edenilson Jose Moleta Eng.Civil CREA 25648 /D	

PROJETO GEOMÉTRICO E DE PAVIMENTAÇÃO
PERFIL LONGITUDINAL