



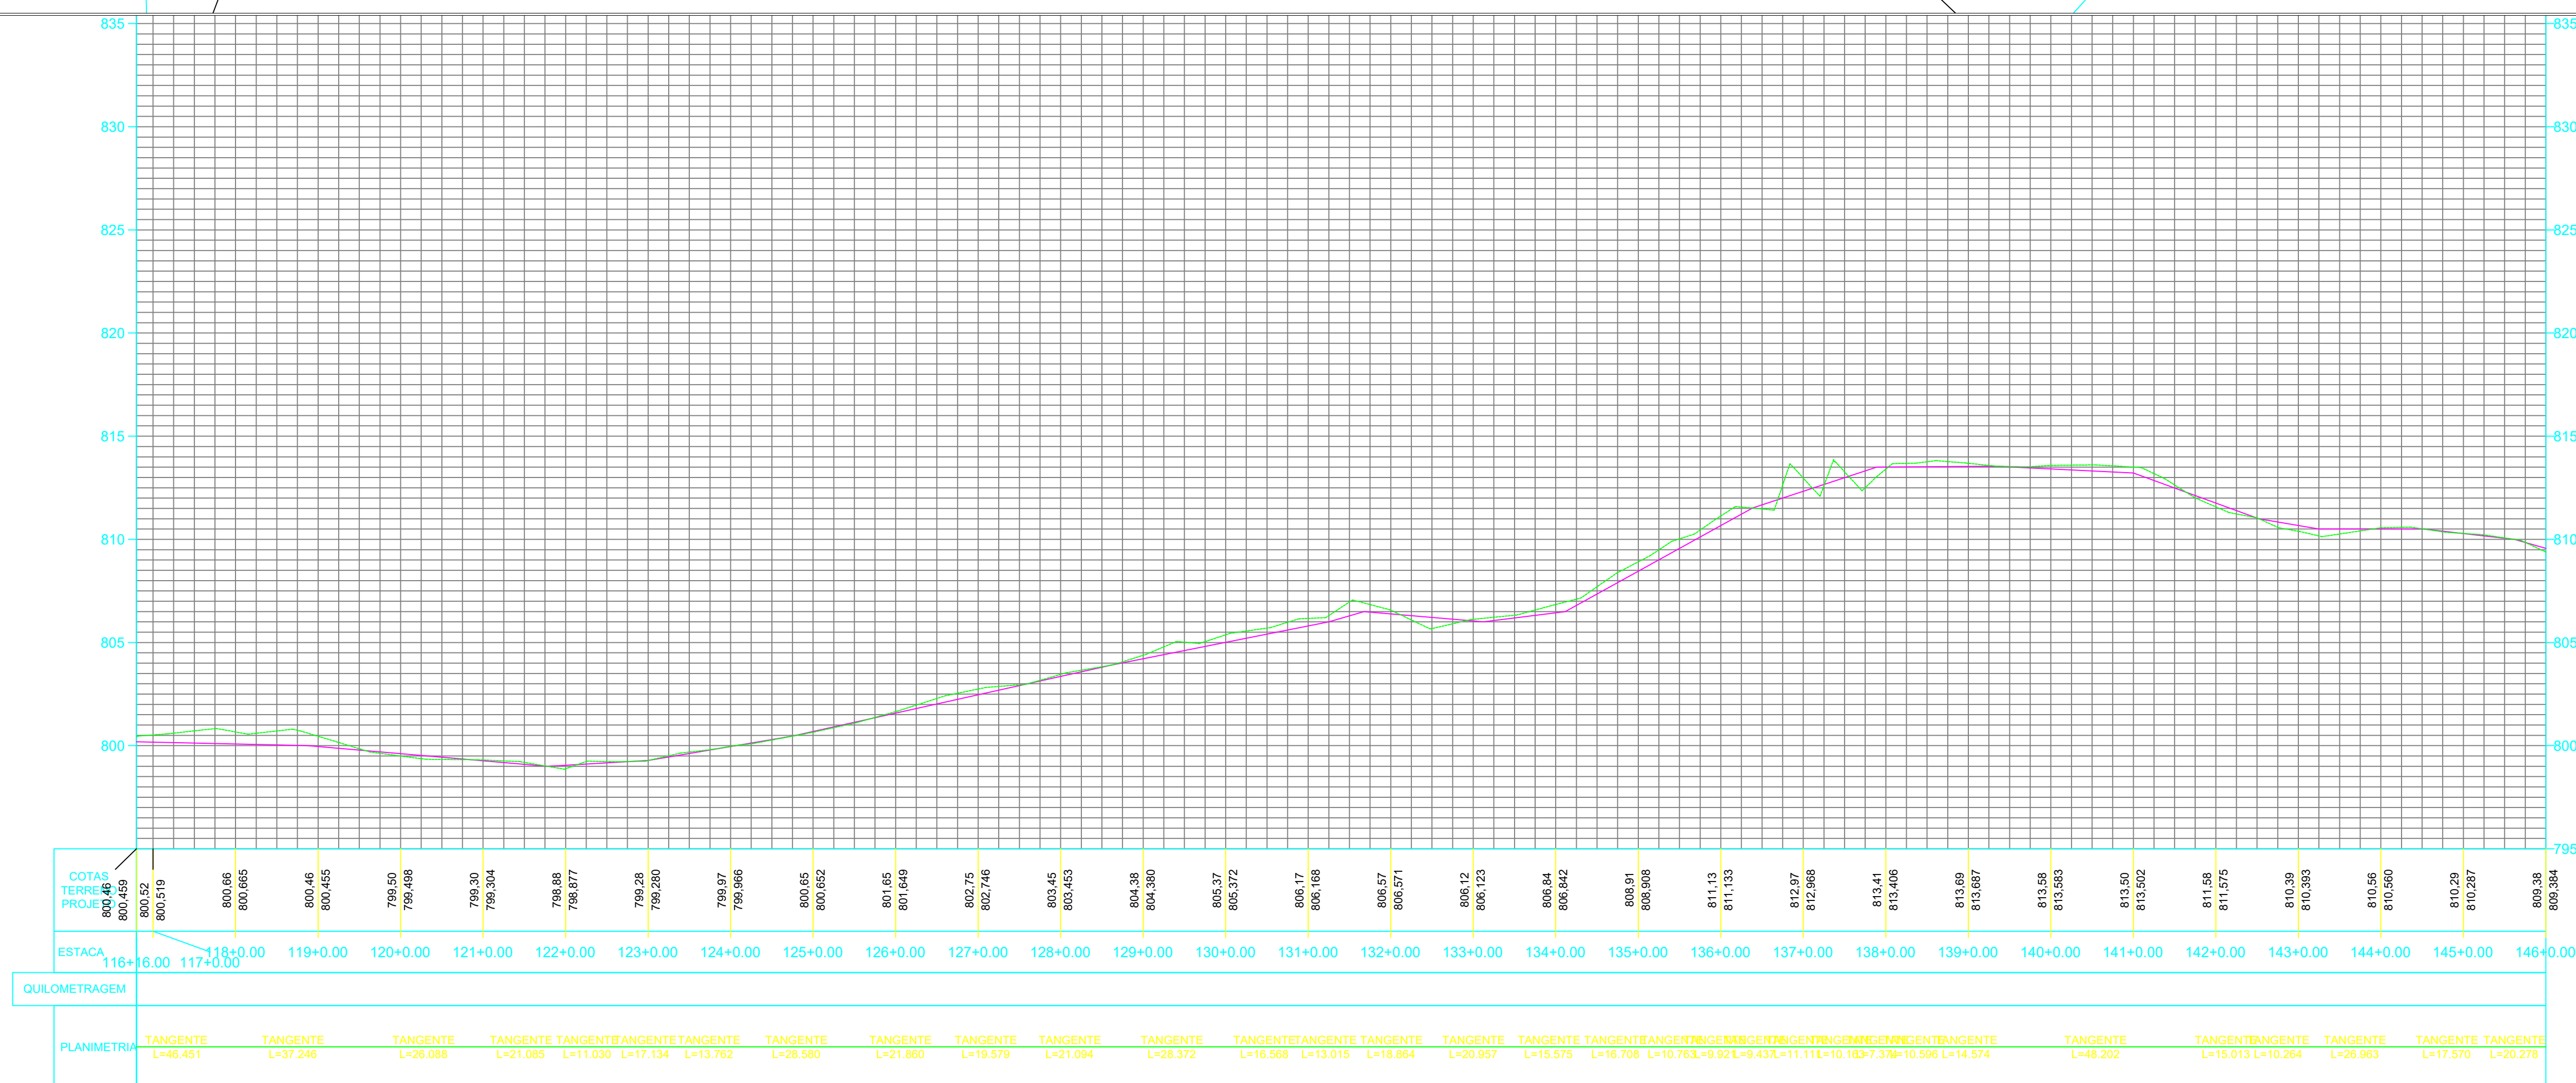

RODOVIA MUNICIPAL ADÃO HORST

ÁREA DE PAVIMENTAÇÃO:	20599,92 m²
EXTENSÃO :	3433,32 m

PAVIMENTAÇÃO SOBRE PEDRAS IRREGULARES

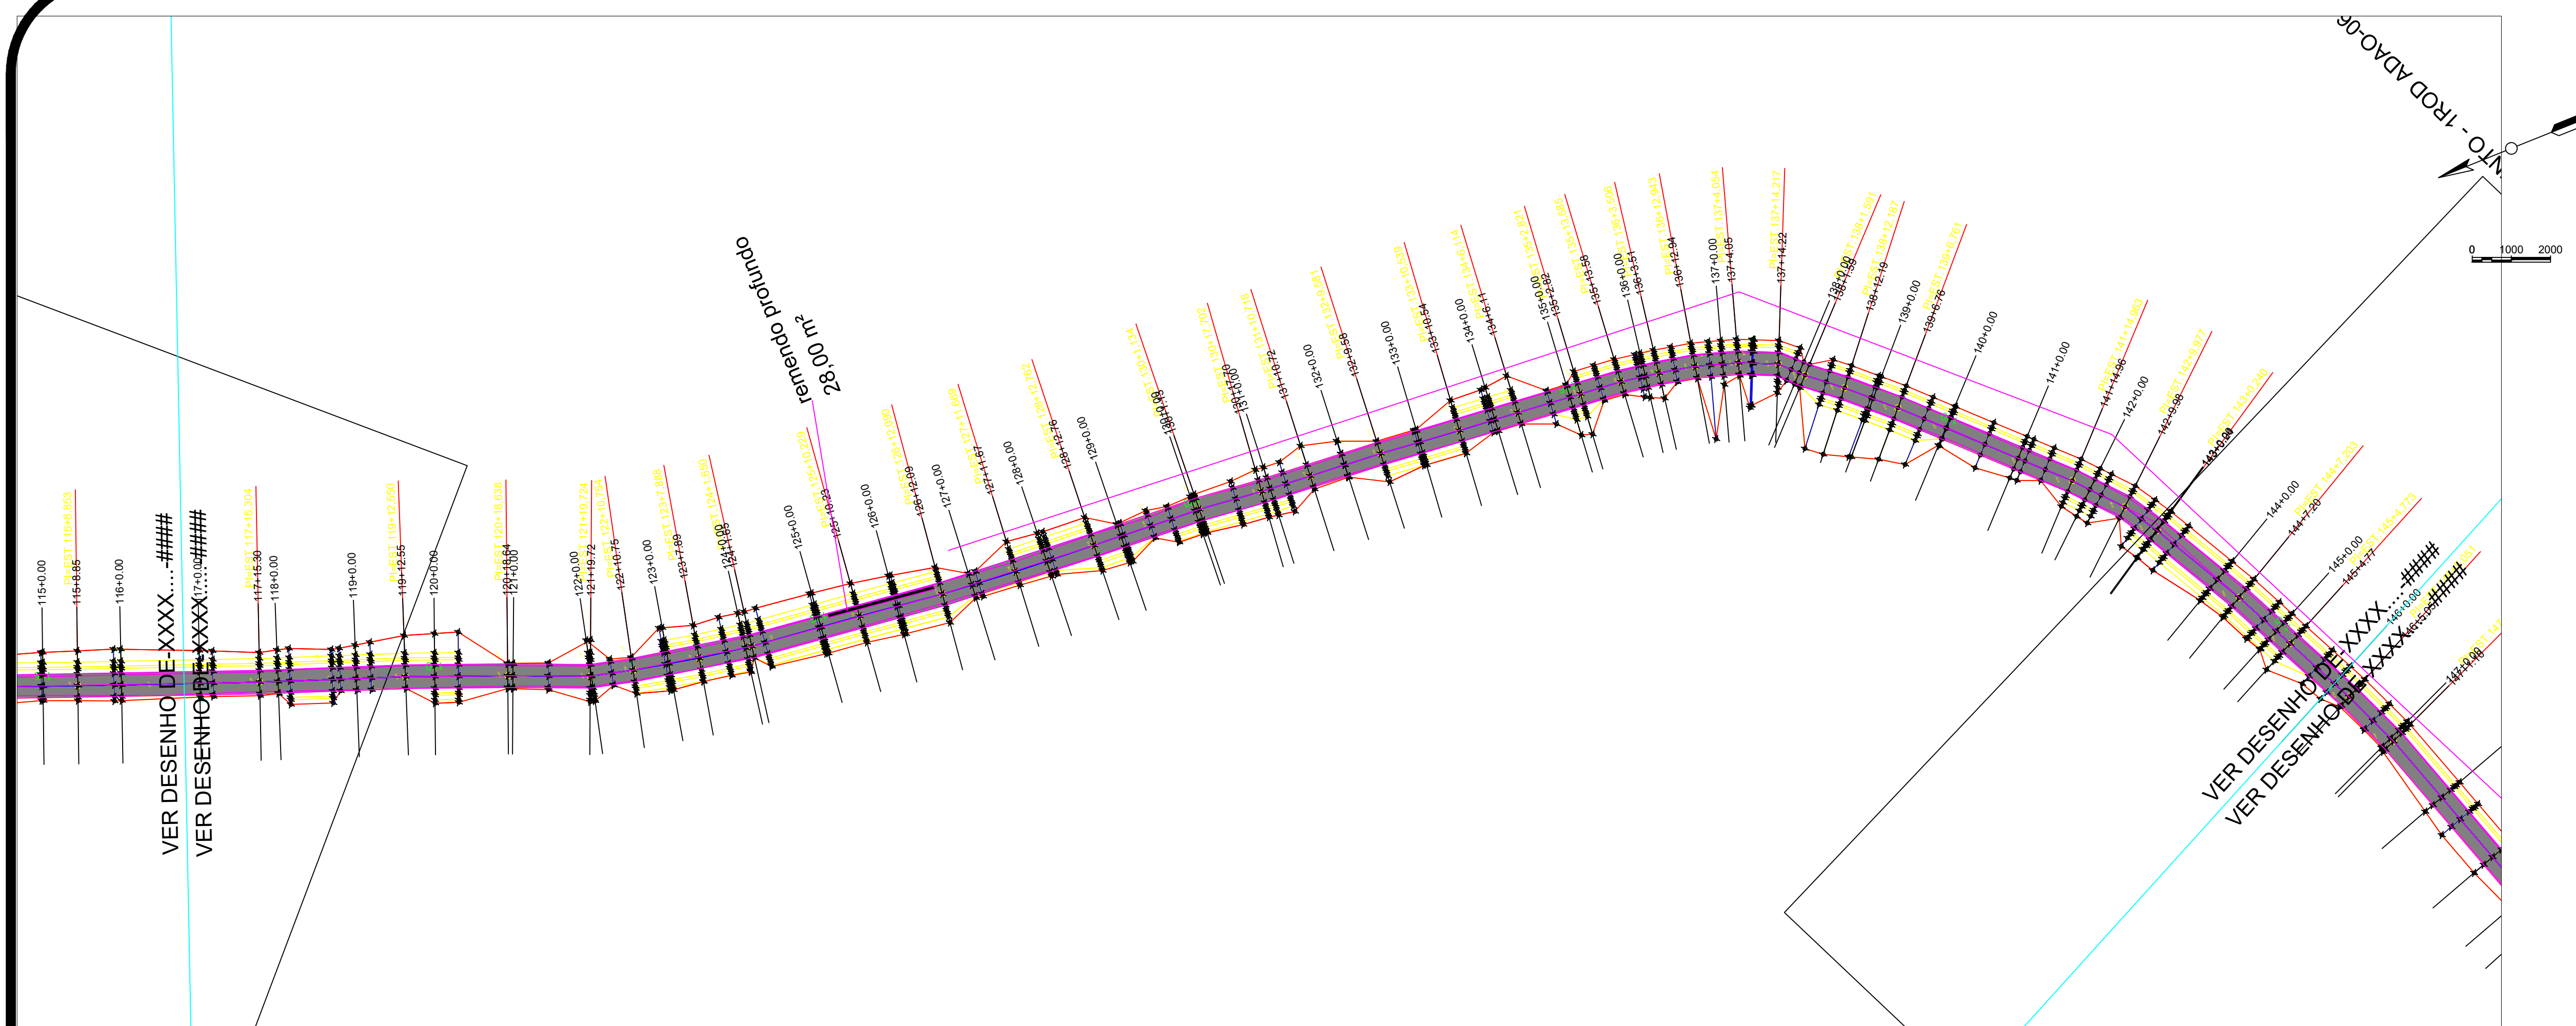

local	área terreno	
	-	escala
Imbituva - PR		
proprietário	data	1:1000
	07.11.2022	
	matrícula	
MUNICÍPIO DE IMBITUVA PR	-	Edenilson Jose Moleta
CNPJ 16.775.892/0001-23	-	Eng. Civil CREA 25648 /
conteúdo		folha

PROJETO GEOMÉTRICO E DE PAVIMENTAÇÃO