


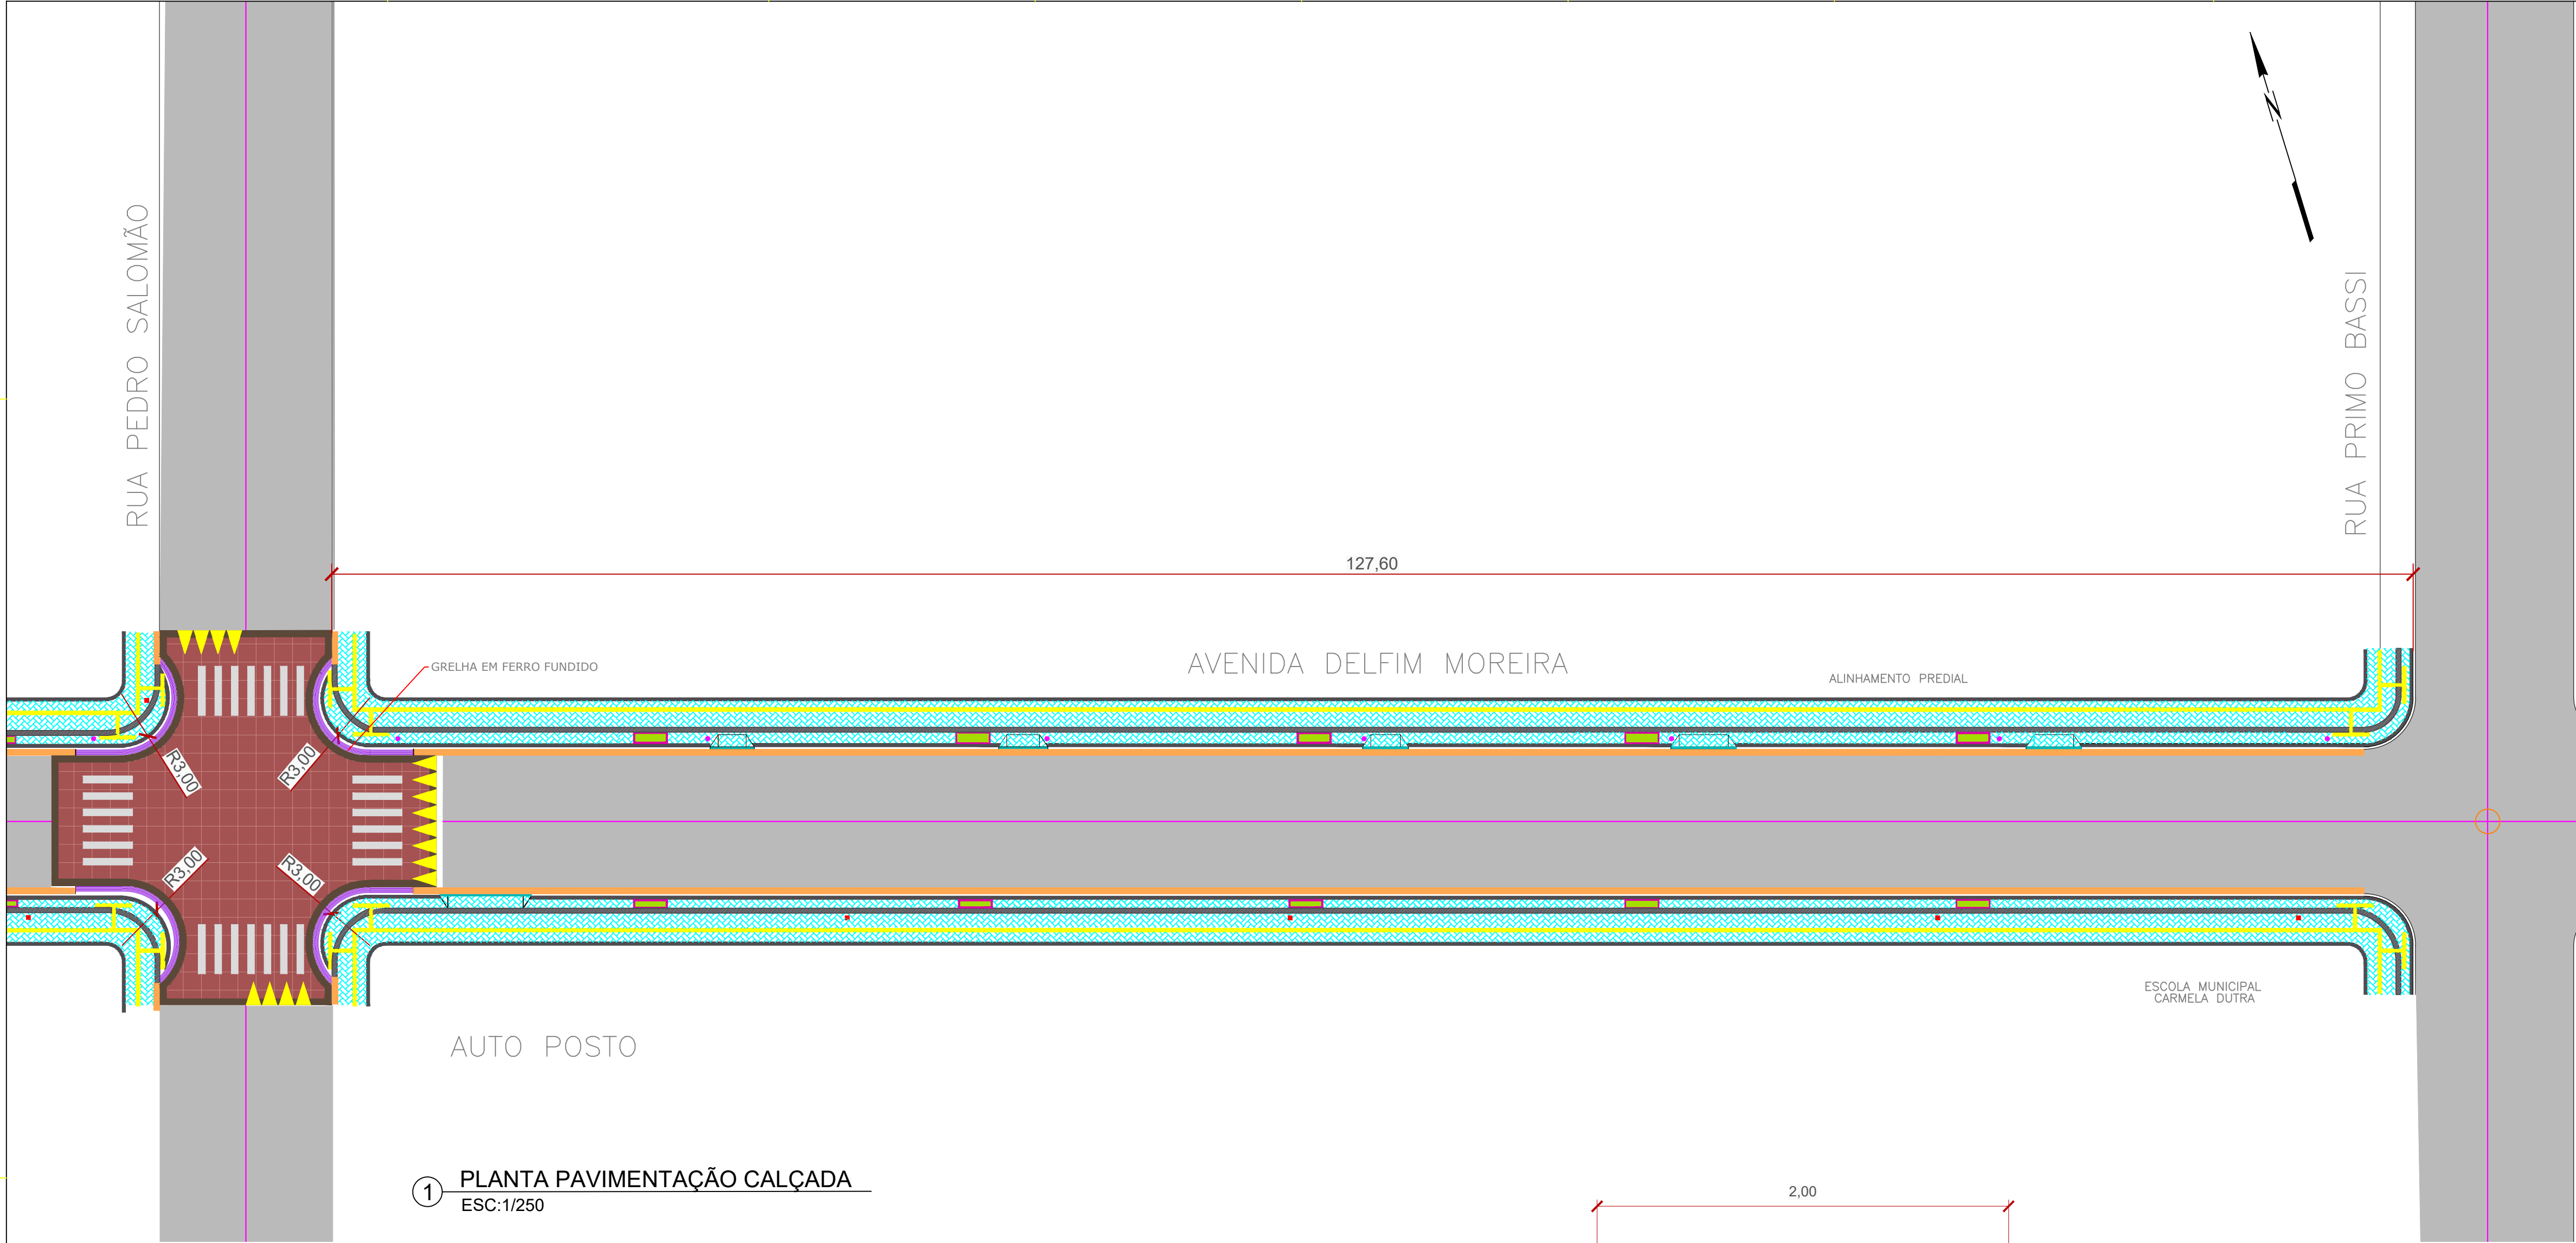

1 PLANTA PAVIMENTAÇÃO CALÇADA
ESC:1/250



COR TERRA COTA - REPRESENTATIVA




COR MARROM - REPRESENTATIVA




COR GRAFITE/CHUMBO - REPRESENTATIVA

RESUMO QUANTITATIVOS		
CALÇAMENTO		
PAVER	M²	2.400,36
PISO TÁTIL	M²	217,88
MEIO -FIO COM SARJETA	M	719,18
CANALETA	M	788,33
GRAMA	M²	28,00
TRAVESSIAS		
PAVER	M²	924,64
GRELHA	M	107,02
MEIO-FIO	M	107,02


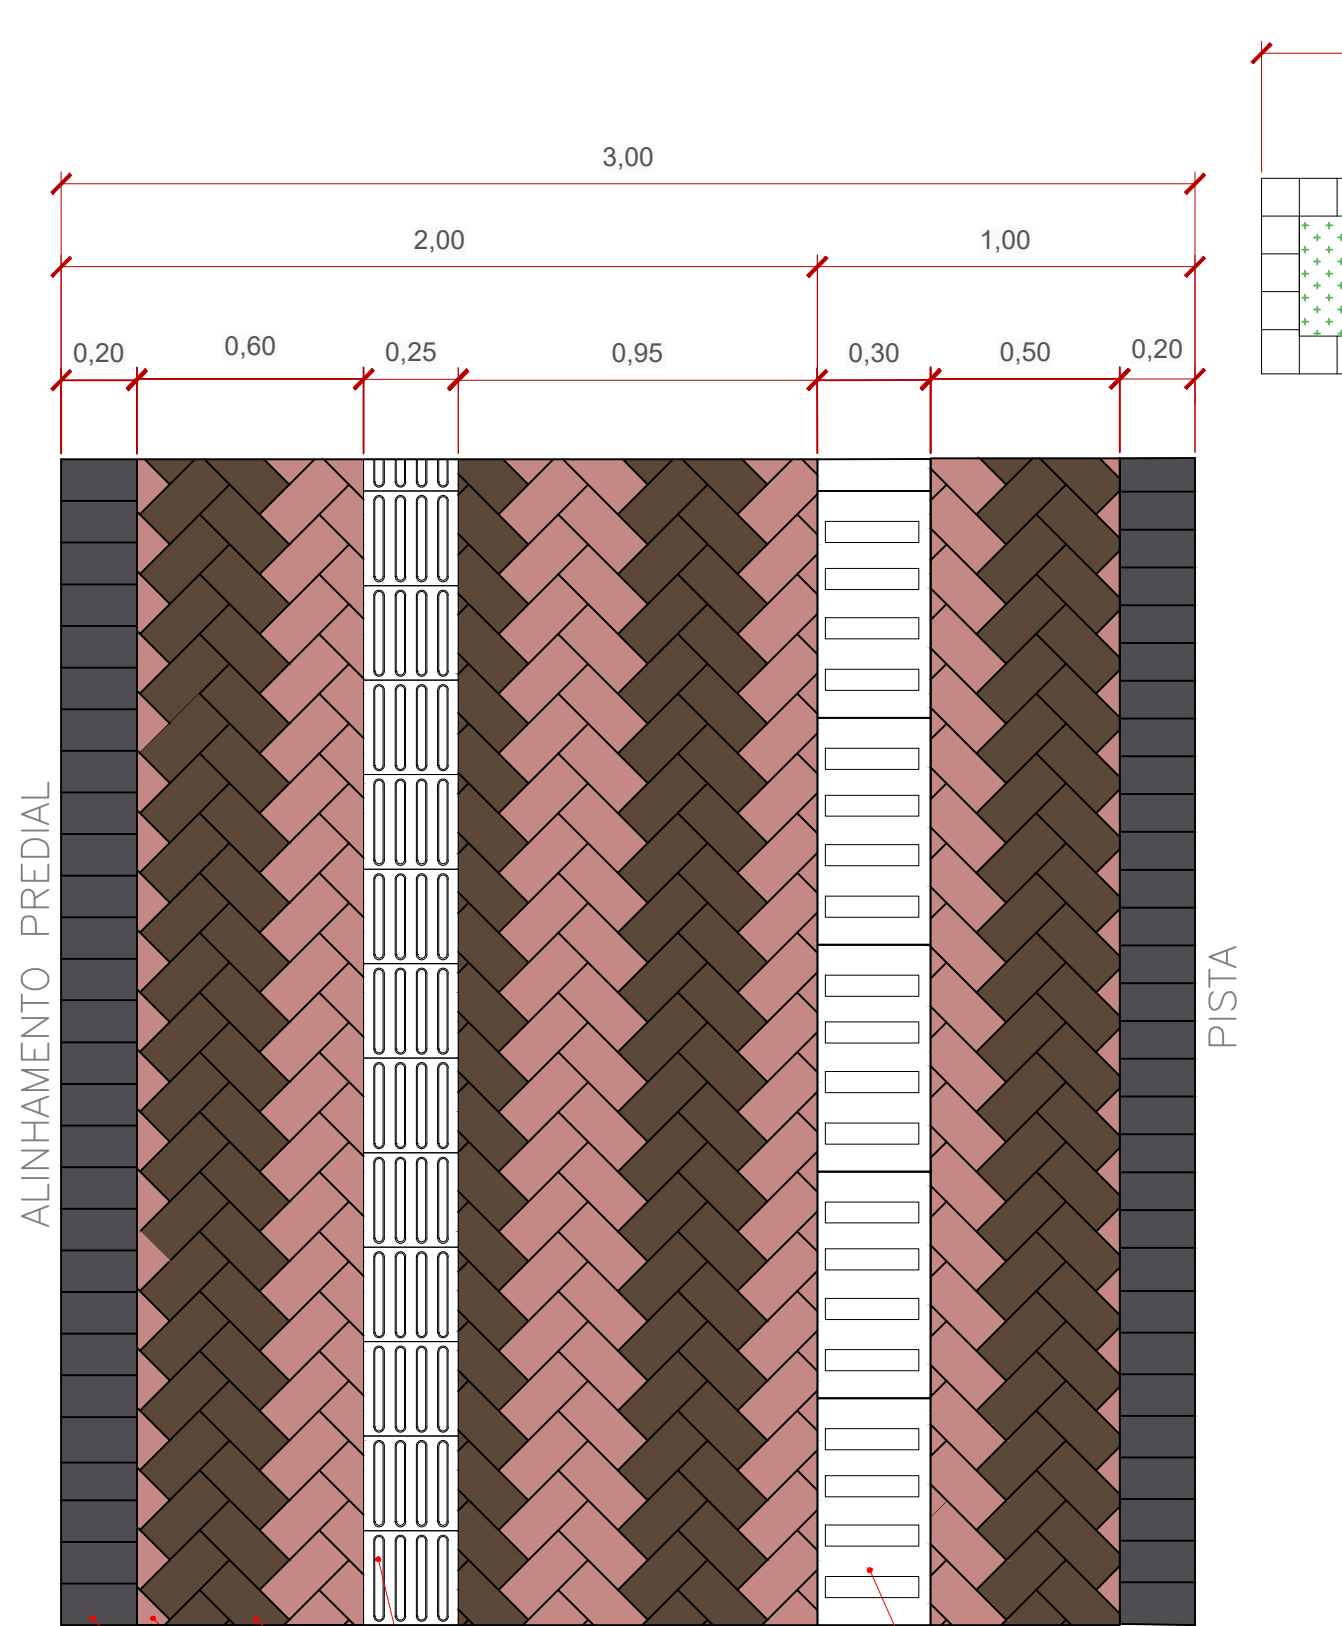


2 DETALHE PAGINAÇÃO PAVIMENTAÇÃO CALÇADA
ESC:1/20

PISO TÁTIL AMARELO TAMPA CANALETAS
PAVER COR MARROM
PAVER COR TERRA COTA
PAVER COR GRAFITE/CHUMBO

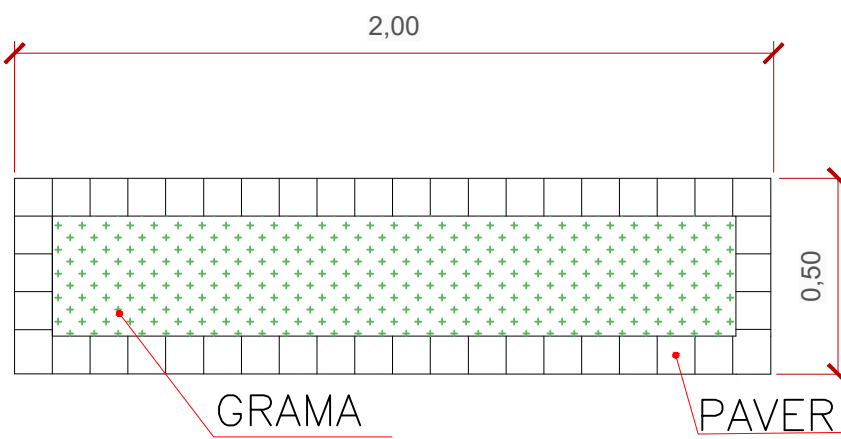

3 DETALHE CANTEIRO
ESC 1:20

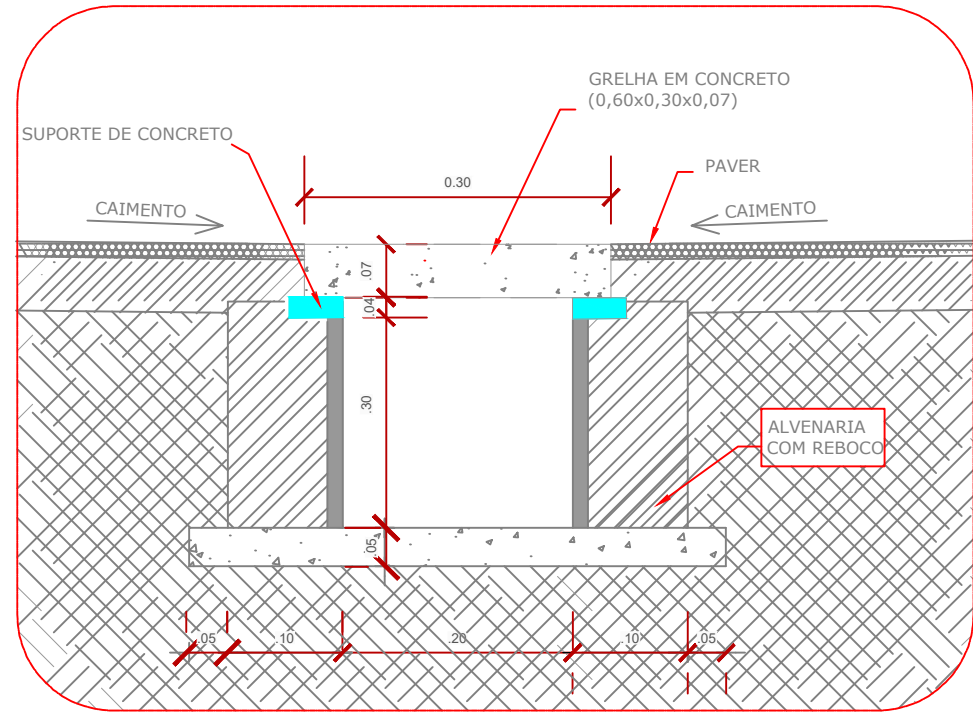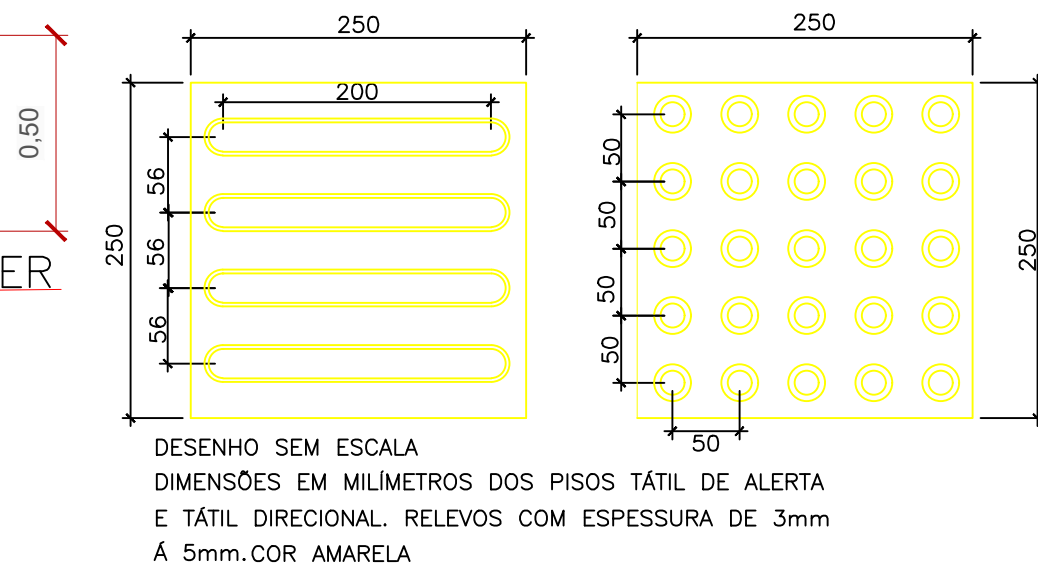

4 DETALHE CANALETA
SEM ESCALA

NOTAS
1 - TODAS AS DIMENSÕES E ELEVAÇÕES ESTÃO EM METRO, EXCETO QUANDO INDICADO DE OUTRA FORMA.
2 - A IMPLANTAÇÃO DAS RAMPAS DE VEÍCULOS DEVERÁ SER VERIFICADA NA OBRA
3 - A EXECUÇÃO DAS CALÇADAS DEVERÁ SER ADAPTADA DURANTE A FASE DE OBRA, SEMPRE QUE POSSÍVEL, ATENDENDO ÀS PREMISSAS DO PROJETO.
4 - A POSIÇÃO E O ESTUDO DAS ÁRVORES EXISTENTES DEVERÁ SER VERIFICADA DURANTE A FASE DE OBRAS E, QUANDO NECESSÁRIO, A SOLUÇÃO DE URBANIZAÇÃO DAS CALÇADAS INDICADA EM PROJETO PODERÁ SER ADAPTADA, GARANTINDO A LARGURA MÍNIMA LIVRE DE 1,20m.
5 - PARA DETALHES DE PAVIMENTAÇÃO VER DESENHO PAVIM_DETALHES_01/01_AV.
6 - SEMPRE QUE POSSÍVEL, AS RAMPAS DE ACESSO ÀS GARAGENS TERÃO LARGURA MÍNIMA DE 3m.
7 - A LARGURA DAS CALÇADAS PROJETADAS É DE 3,00 METROS ENTRE A FACHADA E O MEIO-FIO.

ARTICULAÇÃO

LEGENDA

EIXO DE PROJETO

PAVIMENTO FLEXÍVEL (CBUQ)

PAVIMENTO INTERTRAVADO 20x10x8cm PARA SINALIZAÇÃO DE TRAVESSIA DE PEDESTRES - COR TERRACOTA

PAVIMENTO INTERTRAVADO 20x10x8cm - COR MARROM - FAIXA DE 40 cm

PAVIMENTO INTERTRAVADO 20x10x8cm - COR CHUMBO - FAIXA DE 20 cm

PAVIMENTO INTERTRAVADO 20x10x8cm - VER PAGINAÇÃO DETALHE 2

PAVIMENTO INTERTRAVADO COR BRANCA PARA TRAVESSIAS DE PEDESTRES

PISO TÁTIL DIRECIONAL 25X25cm COR AMARELA

PISO TÁTIL ALERTA 25X25cm COR AMARELA

MEIO-FIO REBAIXADO

MEIO-FIO

TENTO DE PAVER 10x20cm

SARJETA COM MEIO-FIO

RAMPA DE VEÍCULOS L=0,75m

POSTE ALTA TENSÃO EXISTENTE

RAMPA TRAVESSIA ELEVADA

ÁREA VERDE

POSTE ORNAMENTAL

CANALETA IN LOCO

NOTAS

1 - TODAS AS DIMENSÕES E ELEVAÇÕES ESTÃO EM METROS, EXCETO QUANDO INDICADO DE OUTRA FORMA.

2 - PARA DETALHES DE PAVIMENTAÇÃO VER DESENHO PAVIM_DETALHES_01/01_AV.

3 - PARA DETALHES DA TRAVESSIA ELEVADA VER DESENHO DETALHE TRAVESSIA_AV.

PROJETO:
CALÇAMENTO - TRECHO 3
PLANTA TÉCNICA

FOLHA:
03/03

OBRA: REVITALIZAÇÃO AVENIDA DELFIM MOREIRA
PREFEITURA DE SANTA MARIANA -PR.

LOCAL: AVENIDA DELFIM MOREIRA, S/N
CENTRO

MUNICÍPIO E COMARCA:
SANTA MARIANA-PARANÁ - CEP. Nº 86.350-000

PROPRIETÁRIO:
MUNICÍPIO DE SANTA MARIANA.

DADOS IMOBILIÁRIOS:
MATRÍCULA Nº
CADASTRO MUNICIPAL:

ESCALA:
INDICADA

DATA:
30/07/2018

SITUAÇÃO
ESCALA GRÁFICA

MUNICÍPIO DE SANTA MARIANA
CNPJ Nº 75.392.019/0001-20
PREFEITO MUNICIPAL: JORGE RODRIGUES NUNES

RESPONSÁVEL PROJETO
BEATRIZ AYUMI SAKAMOTO
ENGENHEIRA CIVIL
REGISTO NACIONAL CREA 5068946590/D - SP

RESPONSÁVEL PROJETO
BEATRIZ AYUMI SAKAMOTO
ENGENHEIRA CIVIL
REGISTO NACIONAL CREA 5068946590/D - SP

ÁREA A CONSTRUIR: 3.963,42 m²

ESPAÇO RESERVADO PARA APROVAÇÕES :

ESPAÇO RESERVADO PARA APROVAÇÕES :