


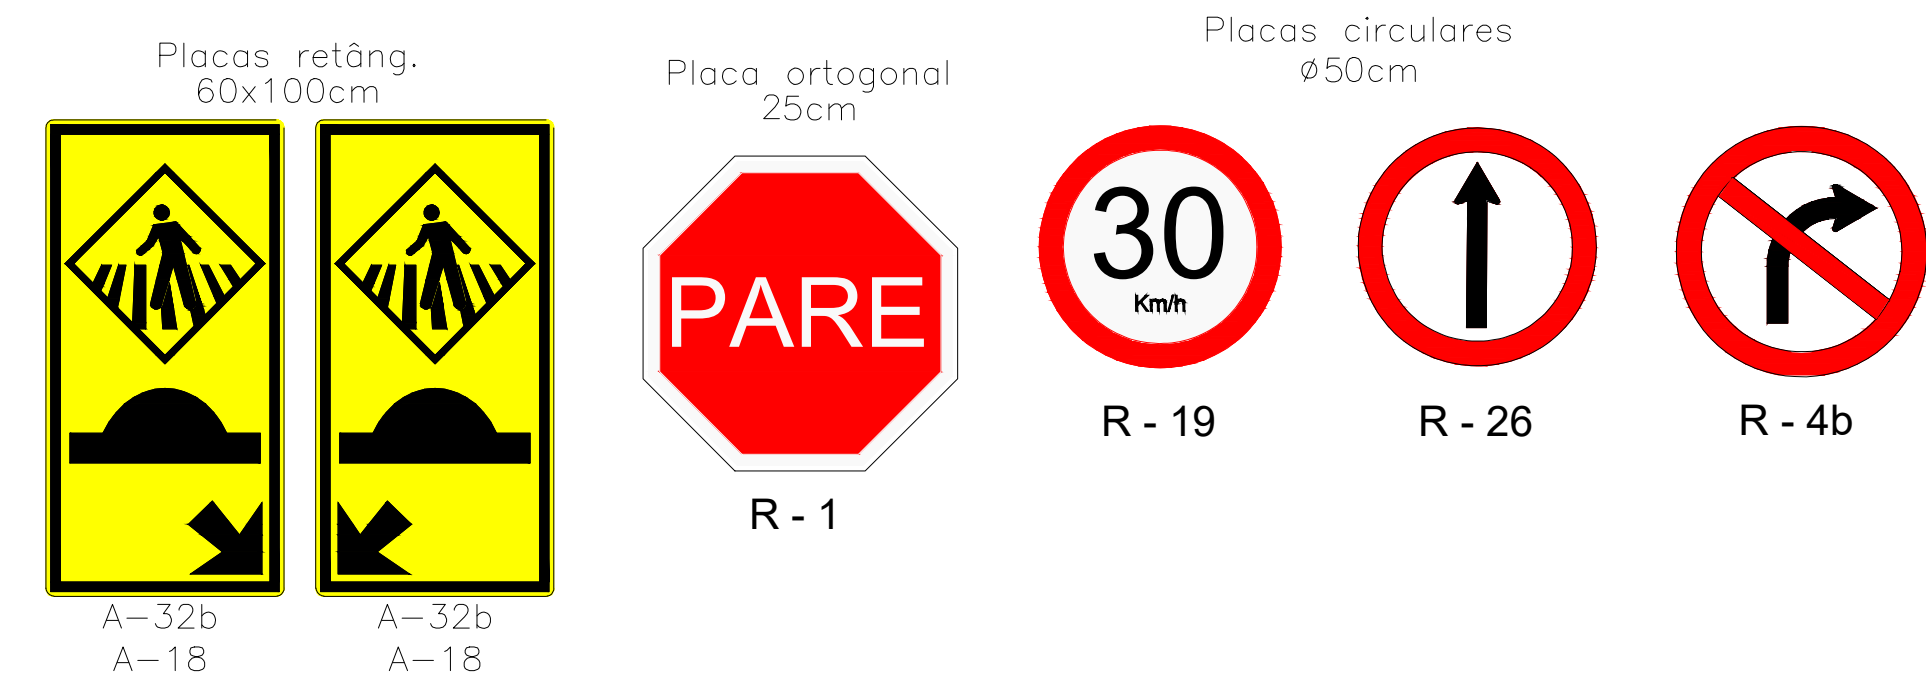


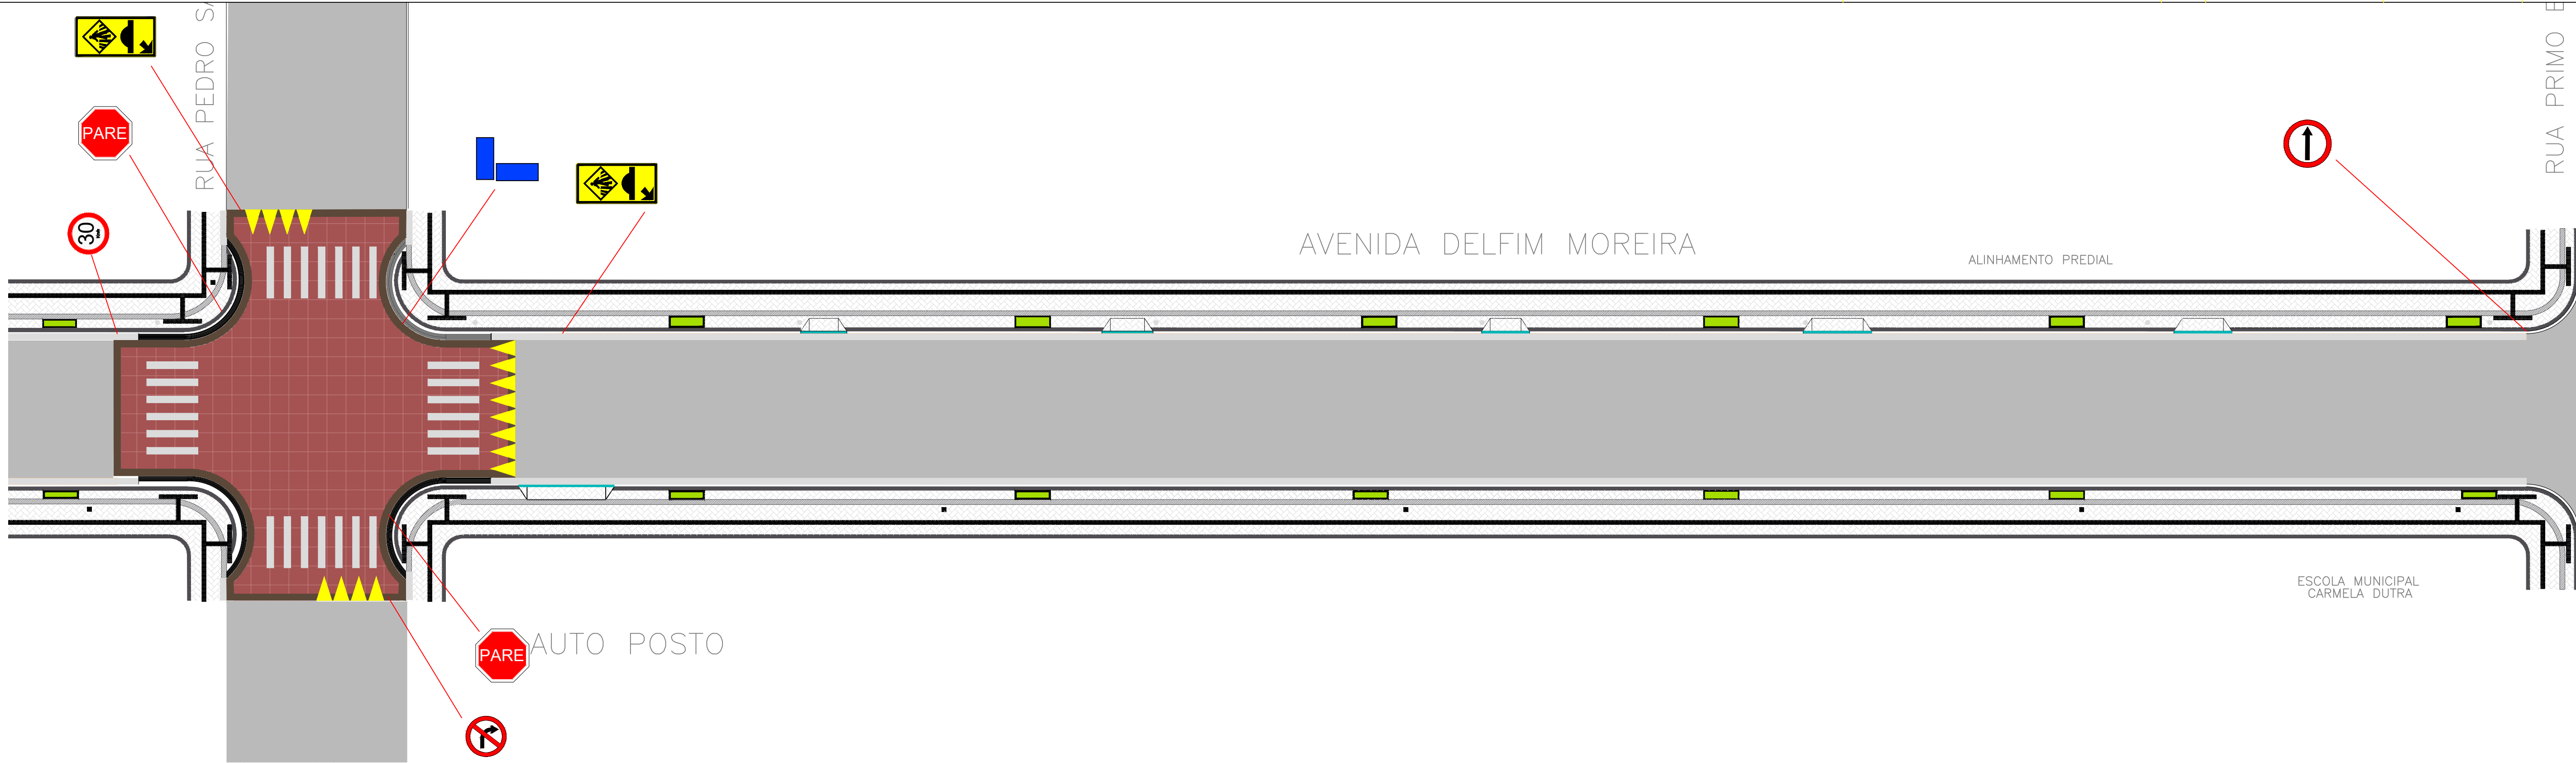


1 - DETALHE DAS PLACAS
ESC:1/25

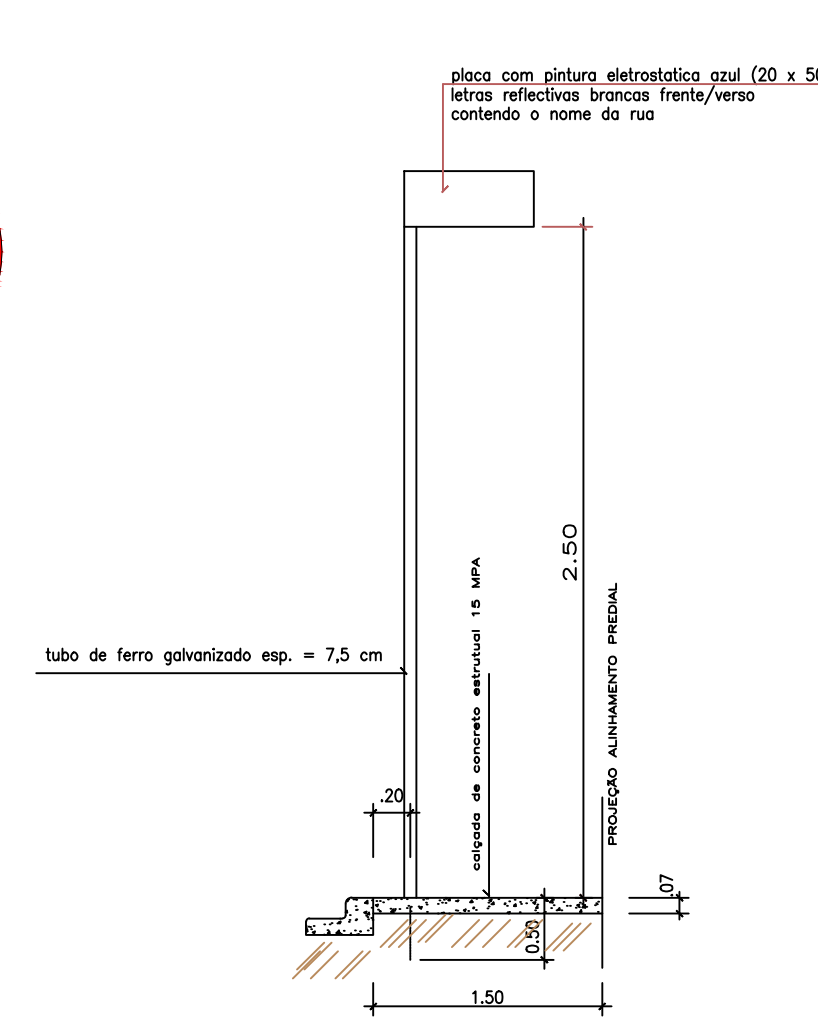

2 - DETALHE DA PLACA NOME DAS RUAS
ESC 1/50

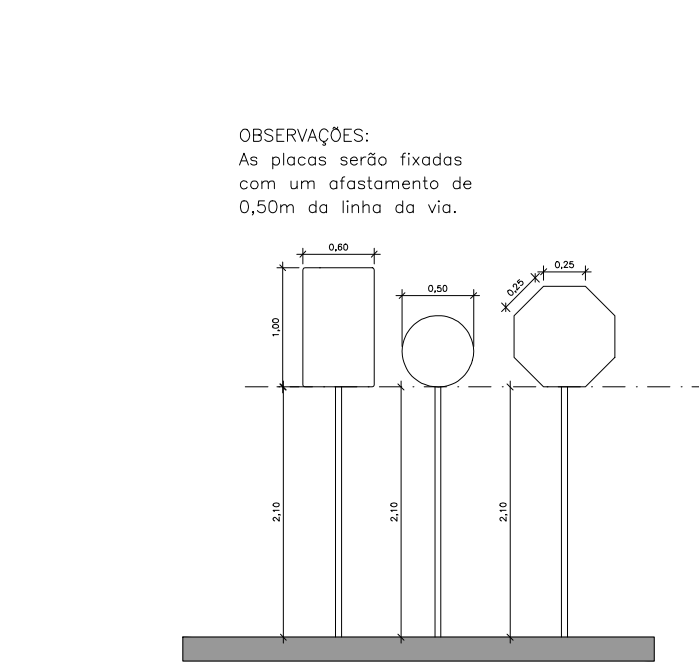


3 - DETALHE ASSENTAMENTO DAS PLACAS
ESC:1/50

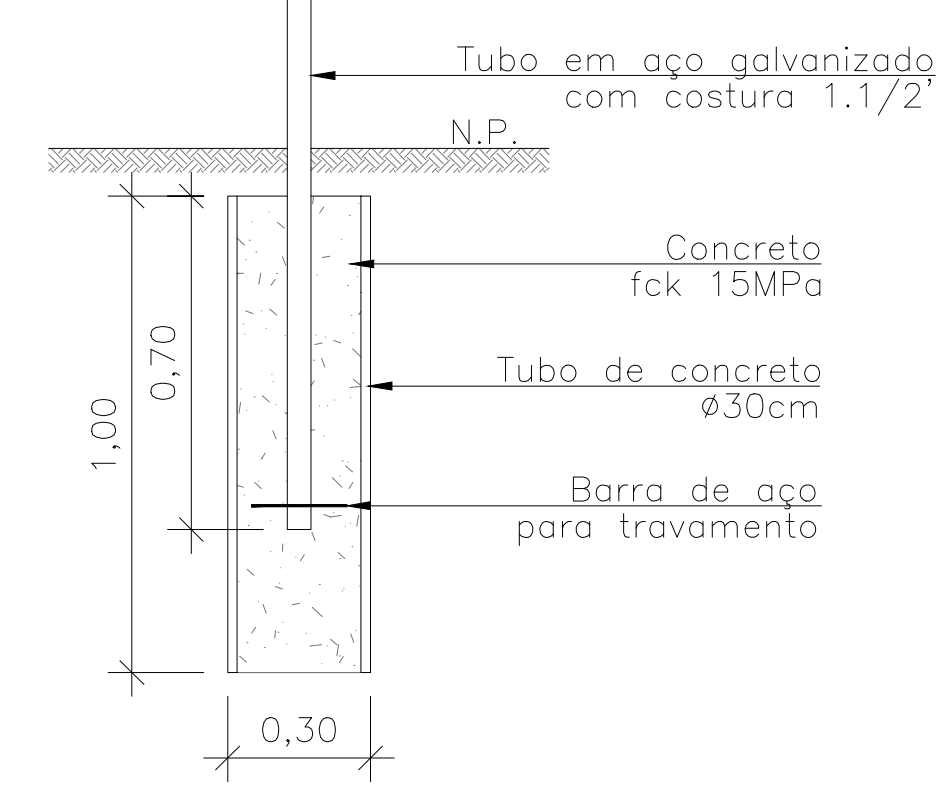


CONSUMOS MÉDIOS	
Escavação	0,106 m³
Concreto fck 15 MPa	0,071 m³
Barra de aço CA50 1"	0,771 kg
Tubo em aço	3,200 m

4 - BASE DAS PLACAS
ESC:1/25

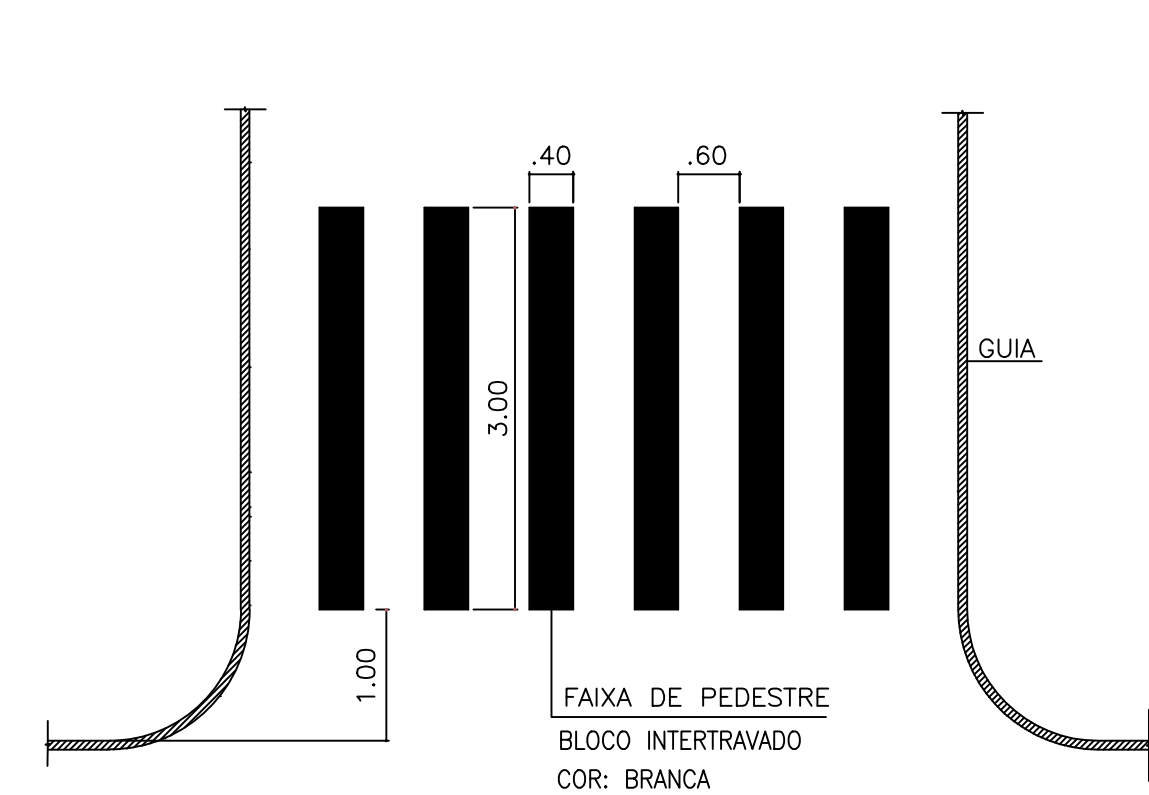

5 - DETALHE FAIXA DE PEDESTRES
SEM ESCALA

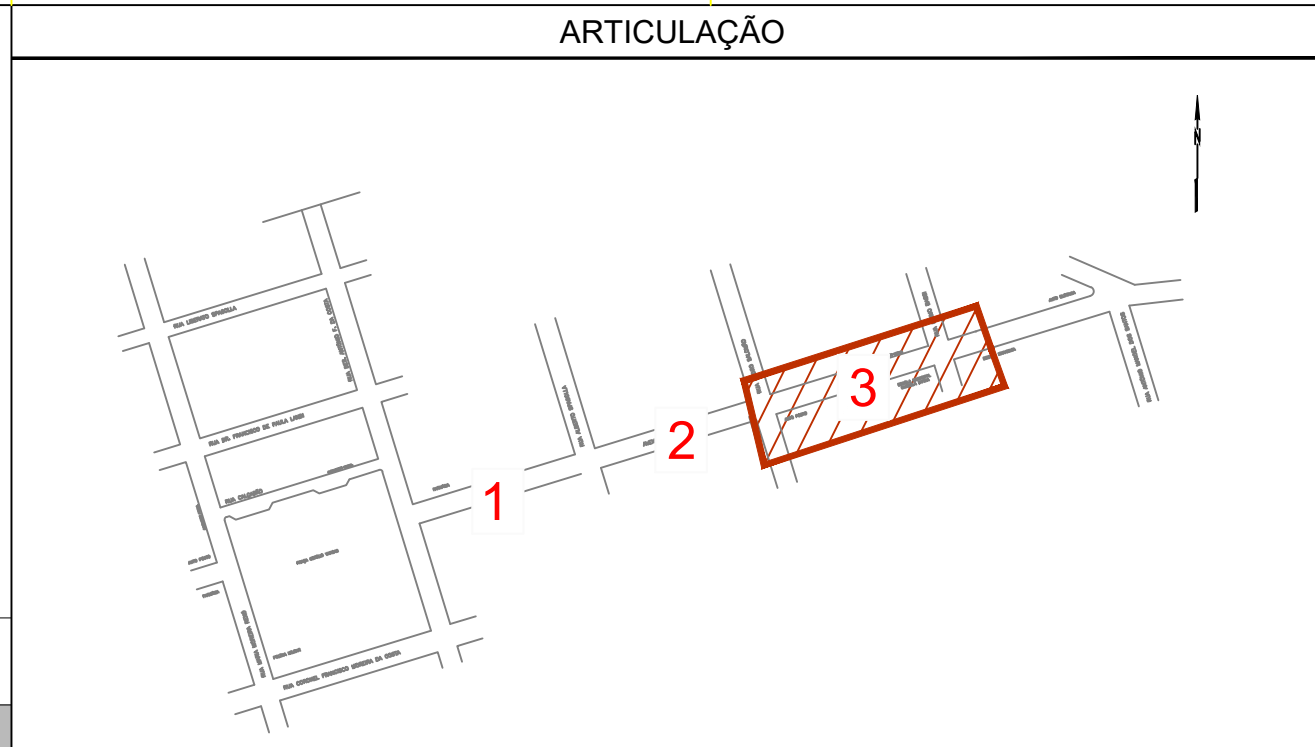


LEGENDA

QUADRO PLACAS DE SINALIZAÇÃO		
PARE (R-1)	UN.	5
TRAVESSIA ELEVADA (A-32-b; A-18)	UN.	7
PROIBIDO VIRAR A DIREITA (R-4b)	UN.	1
SENTIDO ÚNICO (R-4b)	UN.	1
VELOCIDADE MÁXIMA PERMITIDA - 30 km/h (R-19)	UN.	1
NOMENCLATURA DE RUA	UN.	3

NOTAS

PROJETO: SINALIZAÇÃO VIÁRIA - ARTICULAÇÃO 03 PLANTA TÉCNICA		FOLHA: 03/03
OBRA: REVITALIZAÇÃO AVENIDA DELFIM MOREIRA SANTA MARIANA - PR		
LOCAL: AVENIDA DELFIM MOREIRA, S/N CENTRO		
MUNICÍPIO E COMARCA: SANTA MARIANA-PARANÁ - CEP. Nº 86.350-000		
PROPRIETÁRIO: MUNICÍPIO DE SANTA MARIANA.		
DADOS IMOBILIÁRIOS: MATRÍCULA : CADASTRO MUNICIPAL:	ESCALA: INDICADA	DATA: 30/07/2018

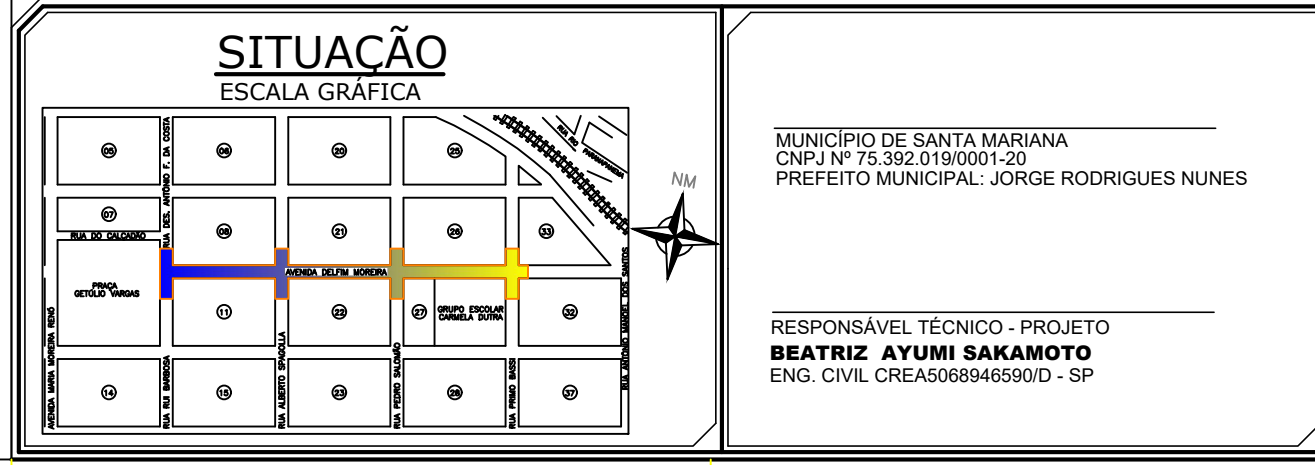

MUNICÍPIO DE SANTA MARIANA
CNPJ Nº 75.382.019/0001-20
PREFEITO MUNICIPAL: JORGE RODRIGUES NUNES

RESPONSÁVEL TÉCNICO - PROJETO
BEATRIZ AYUMI SAKAMOTO
ENG. CIVIL CREA506846590/D - SP