
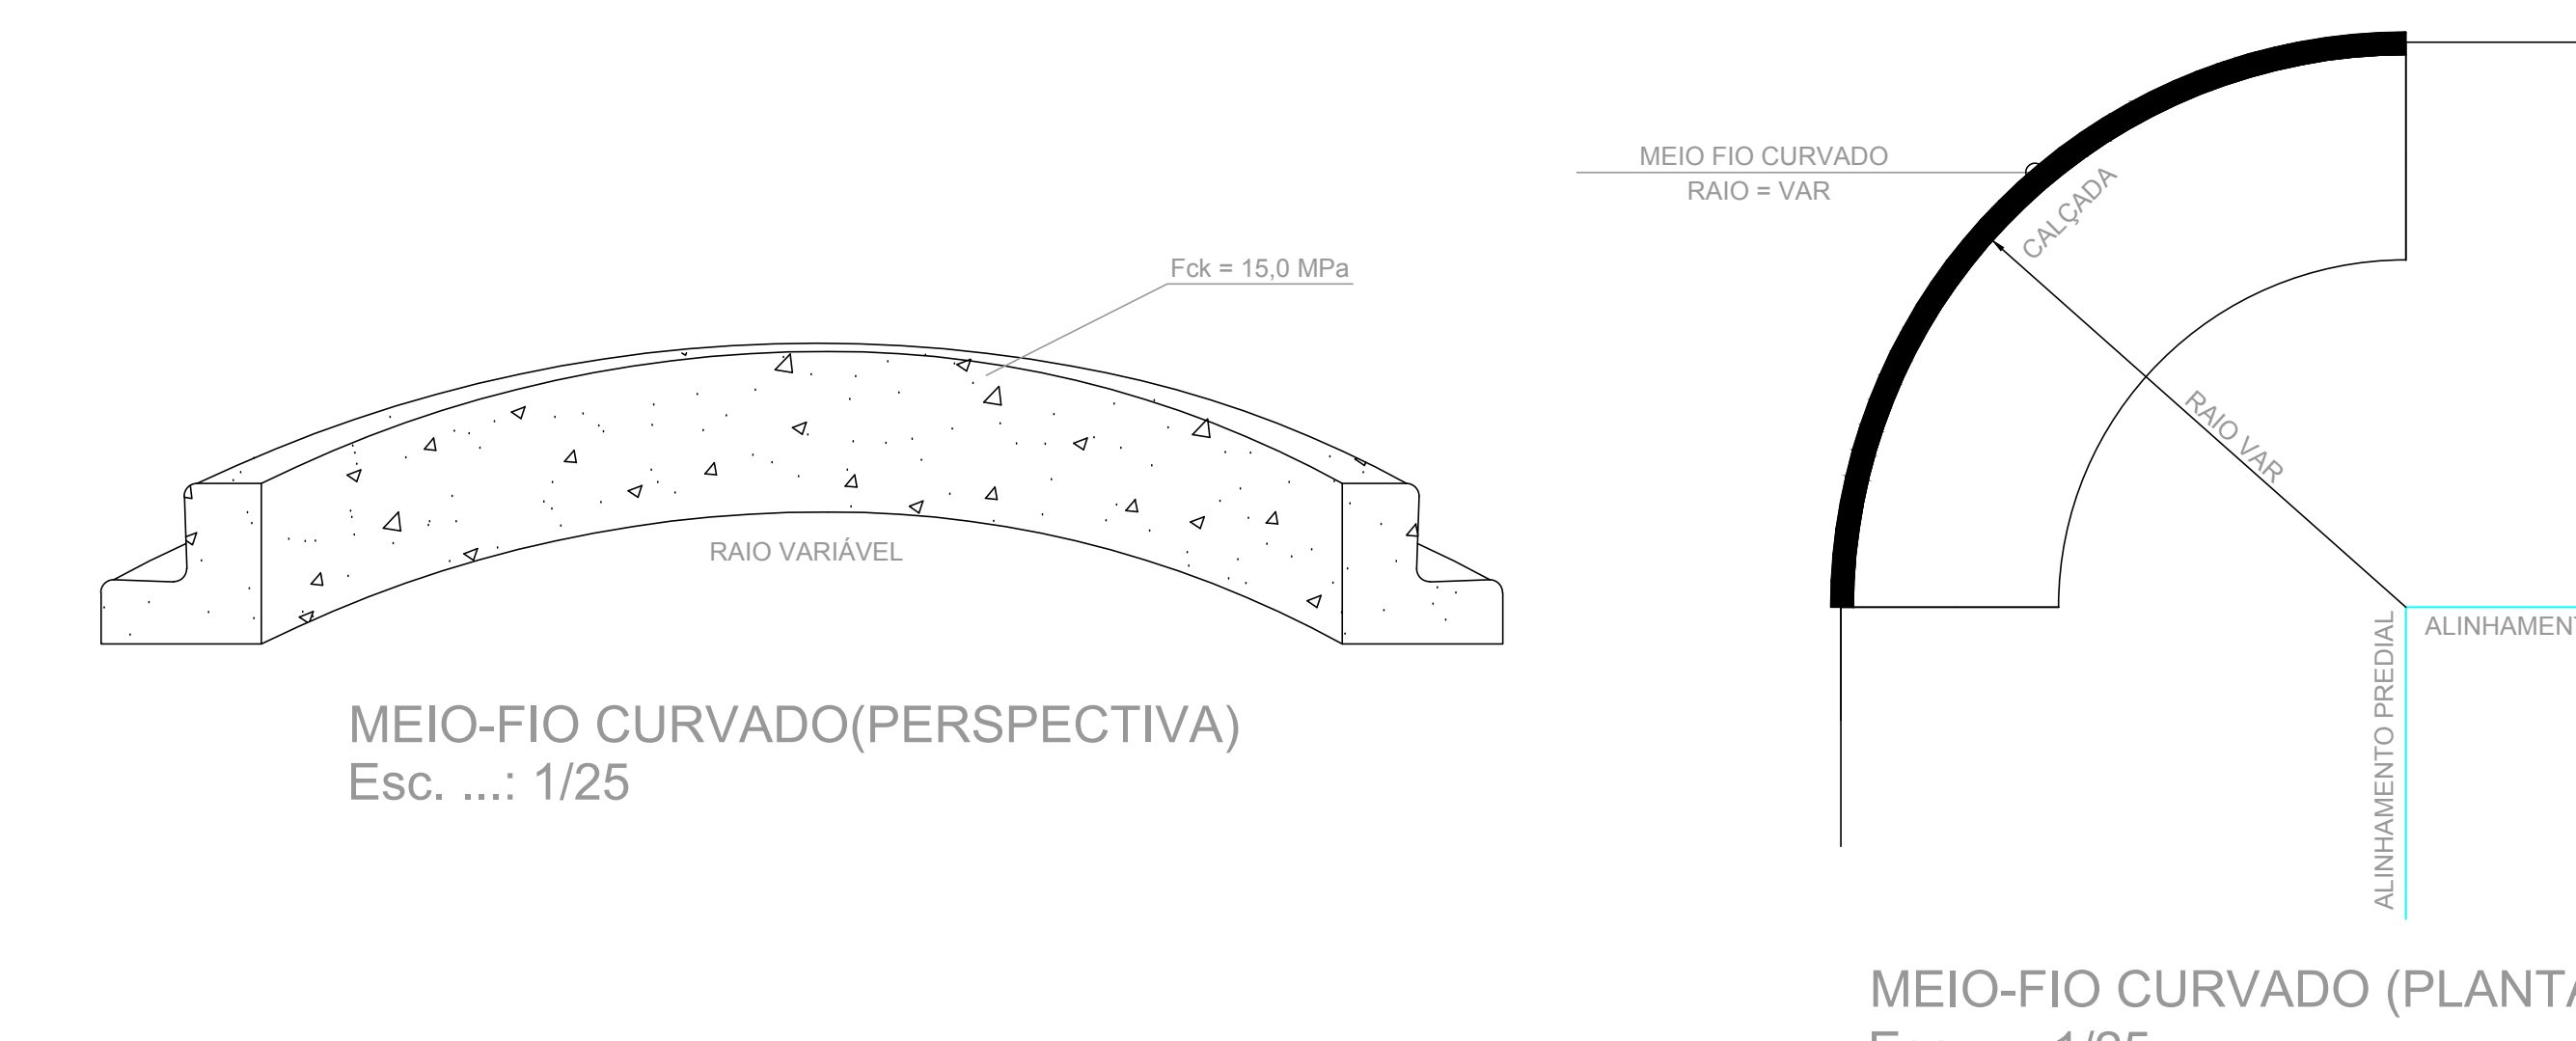
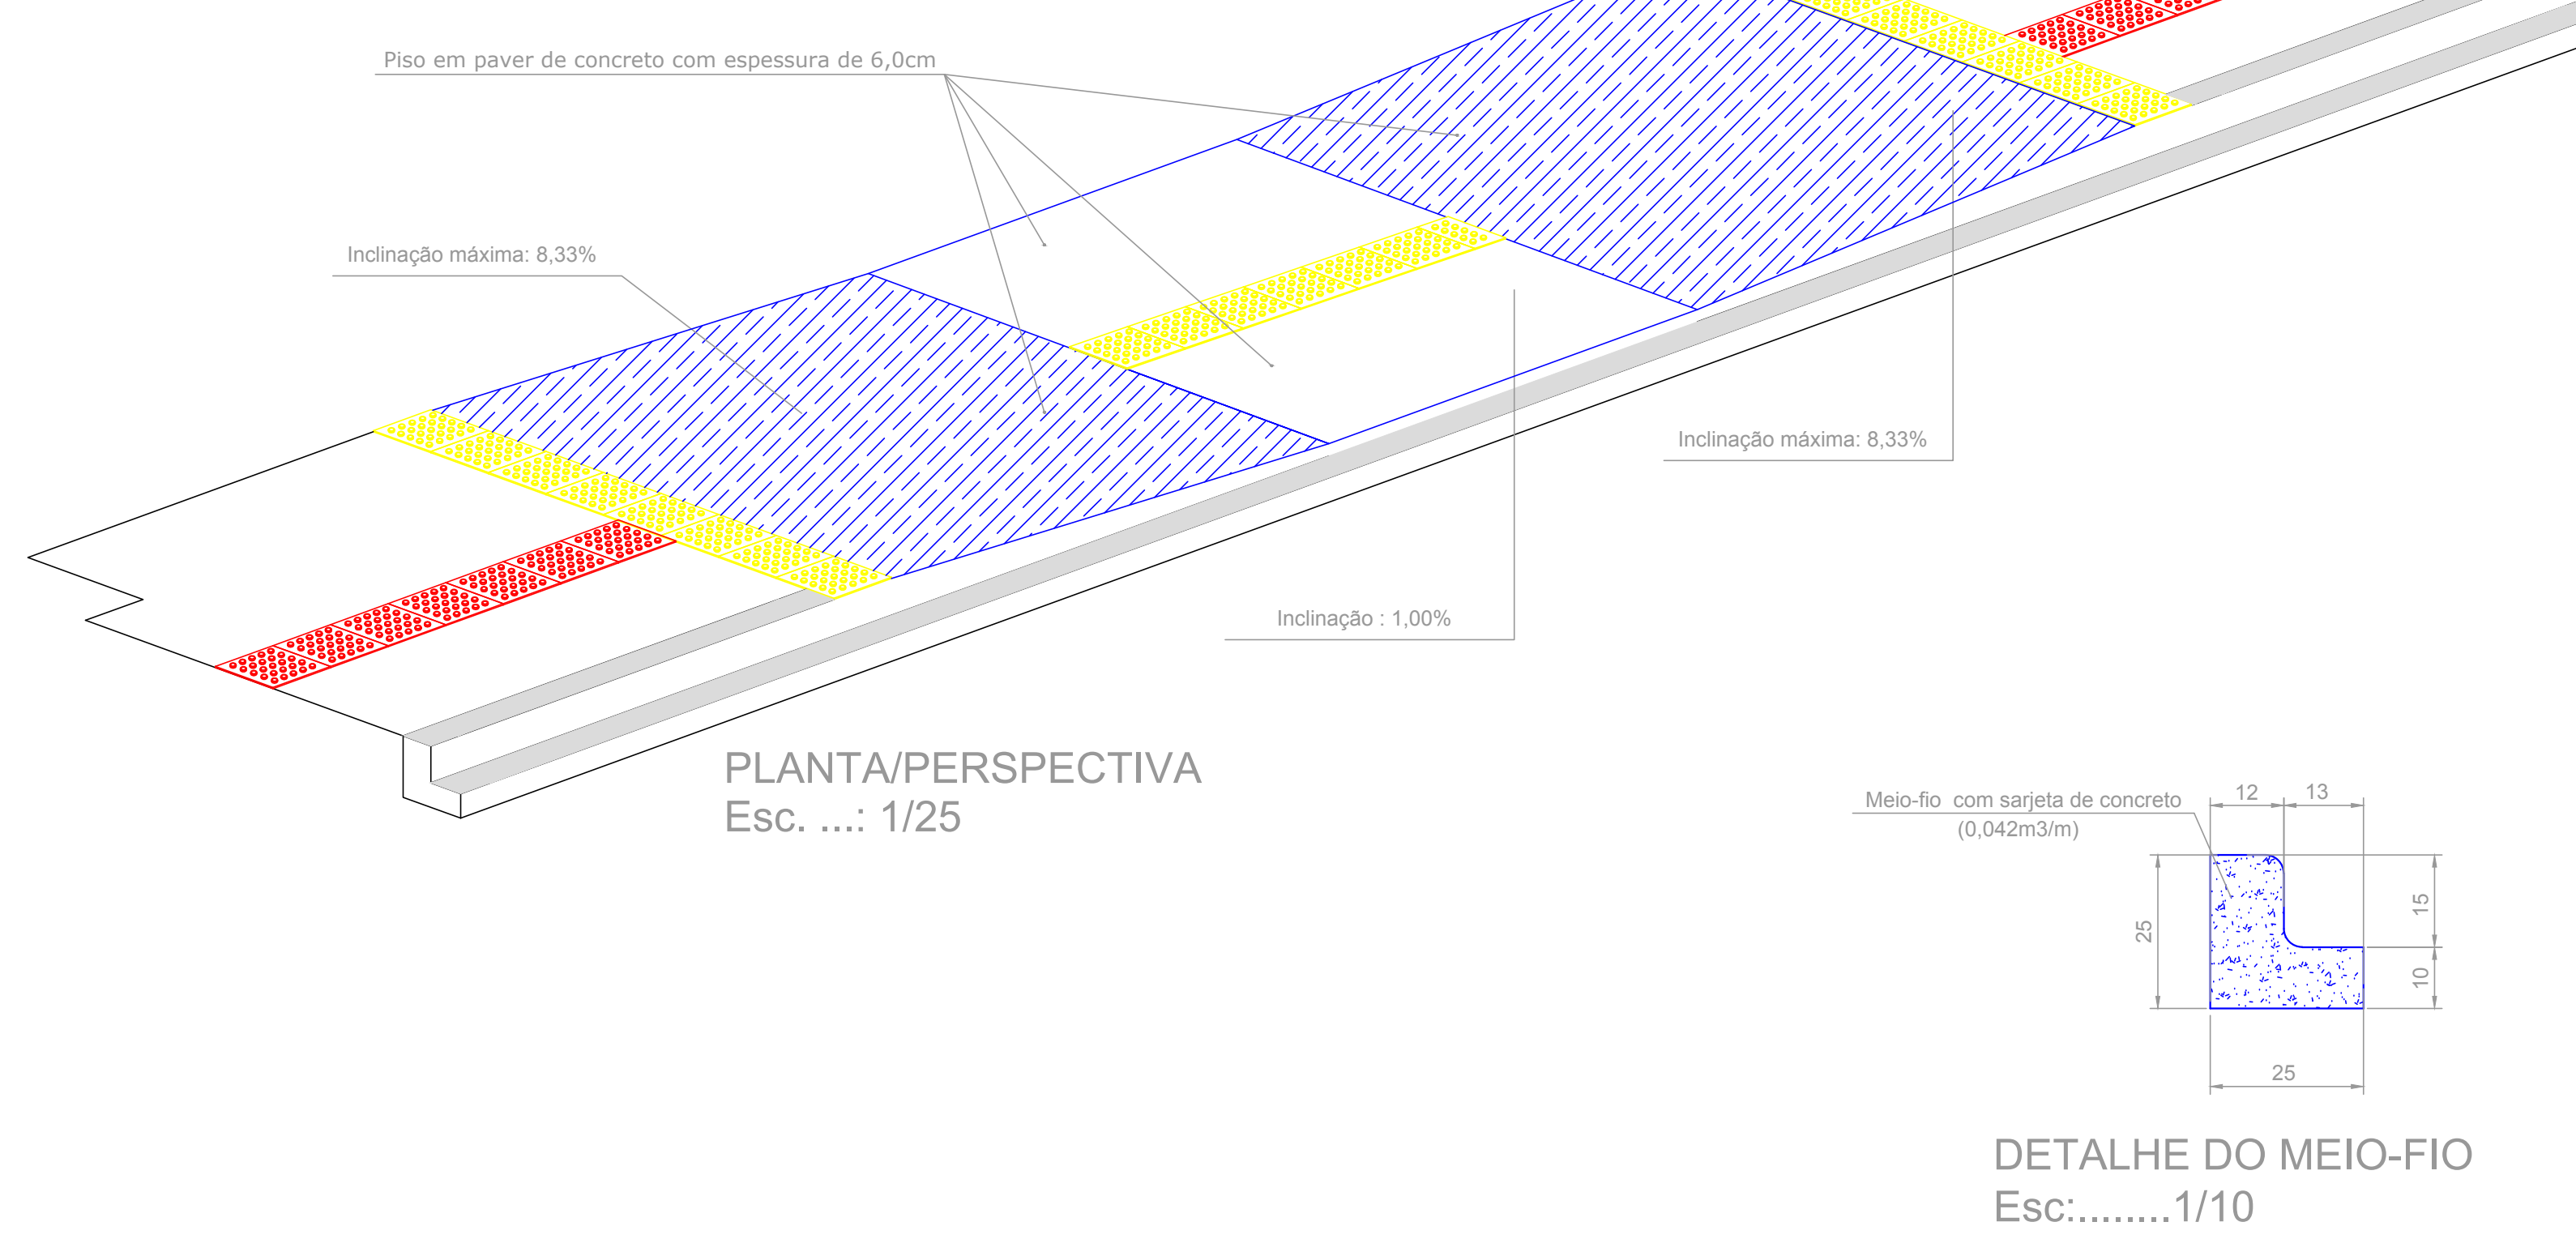
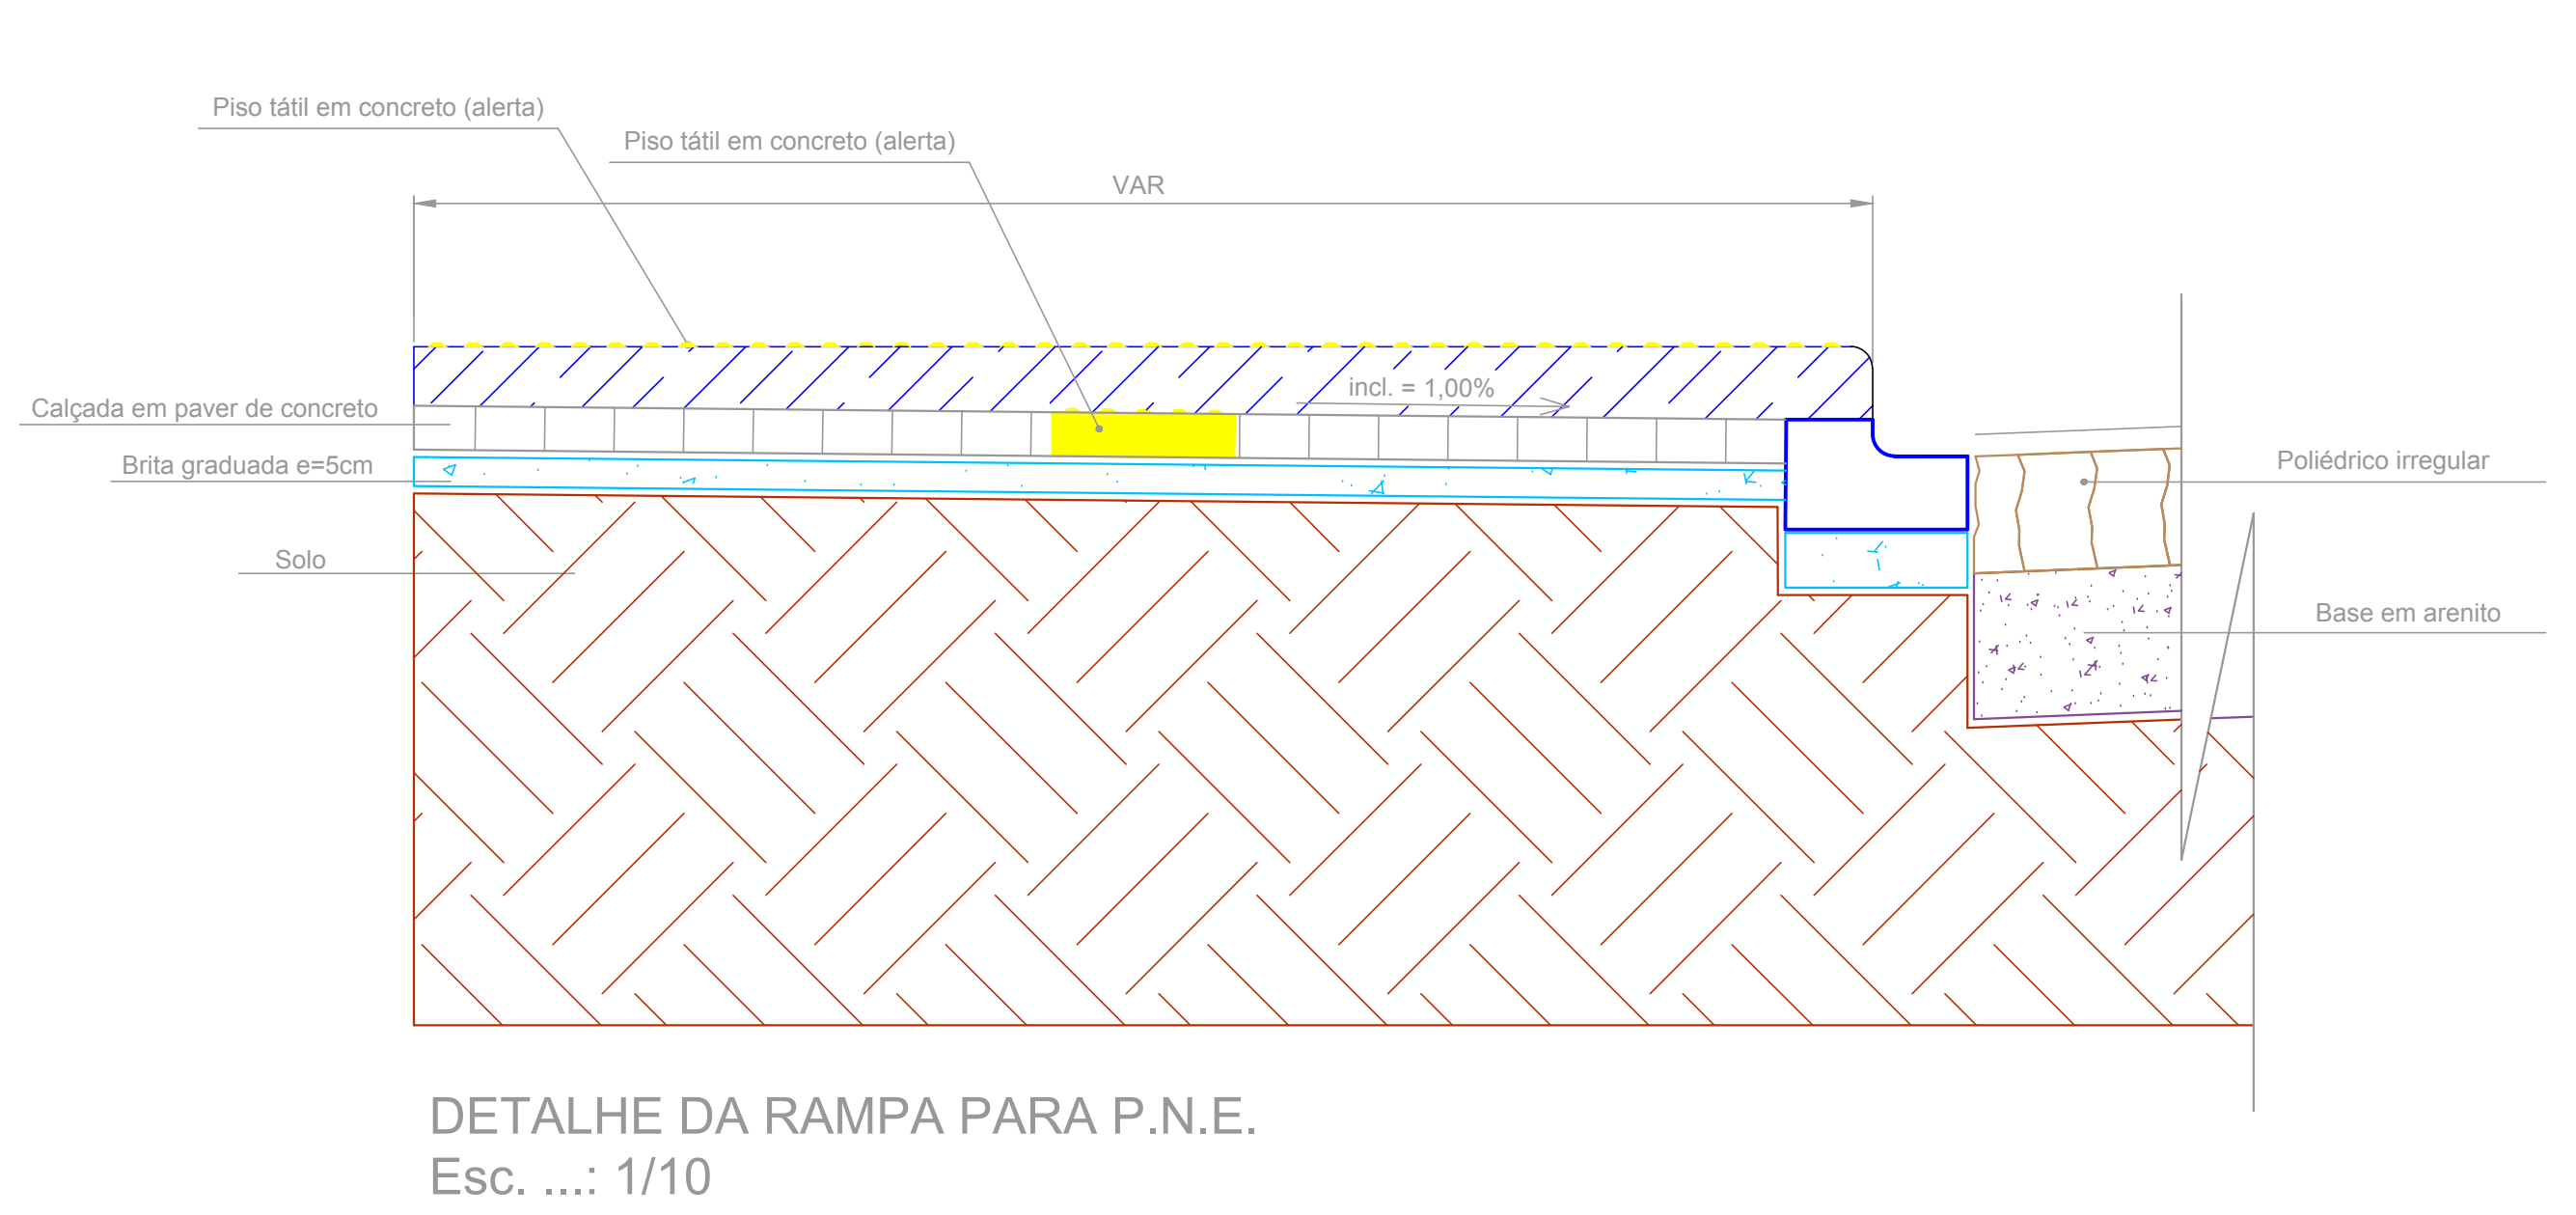
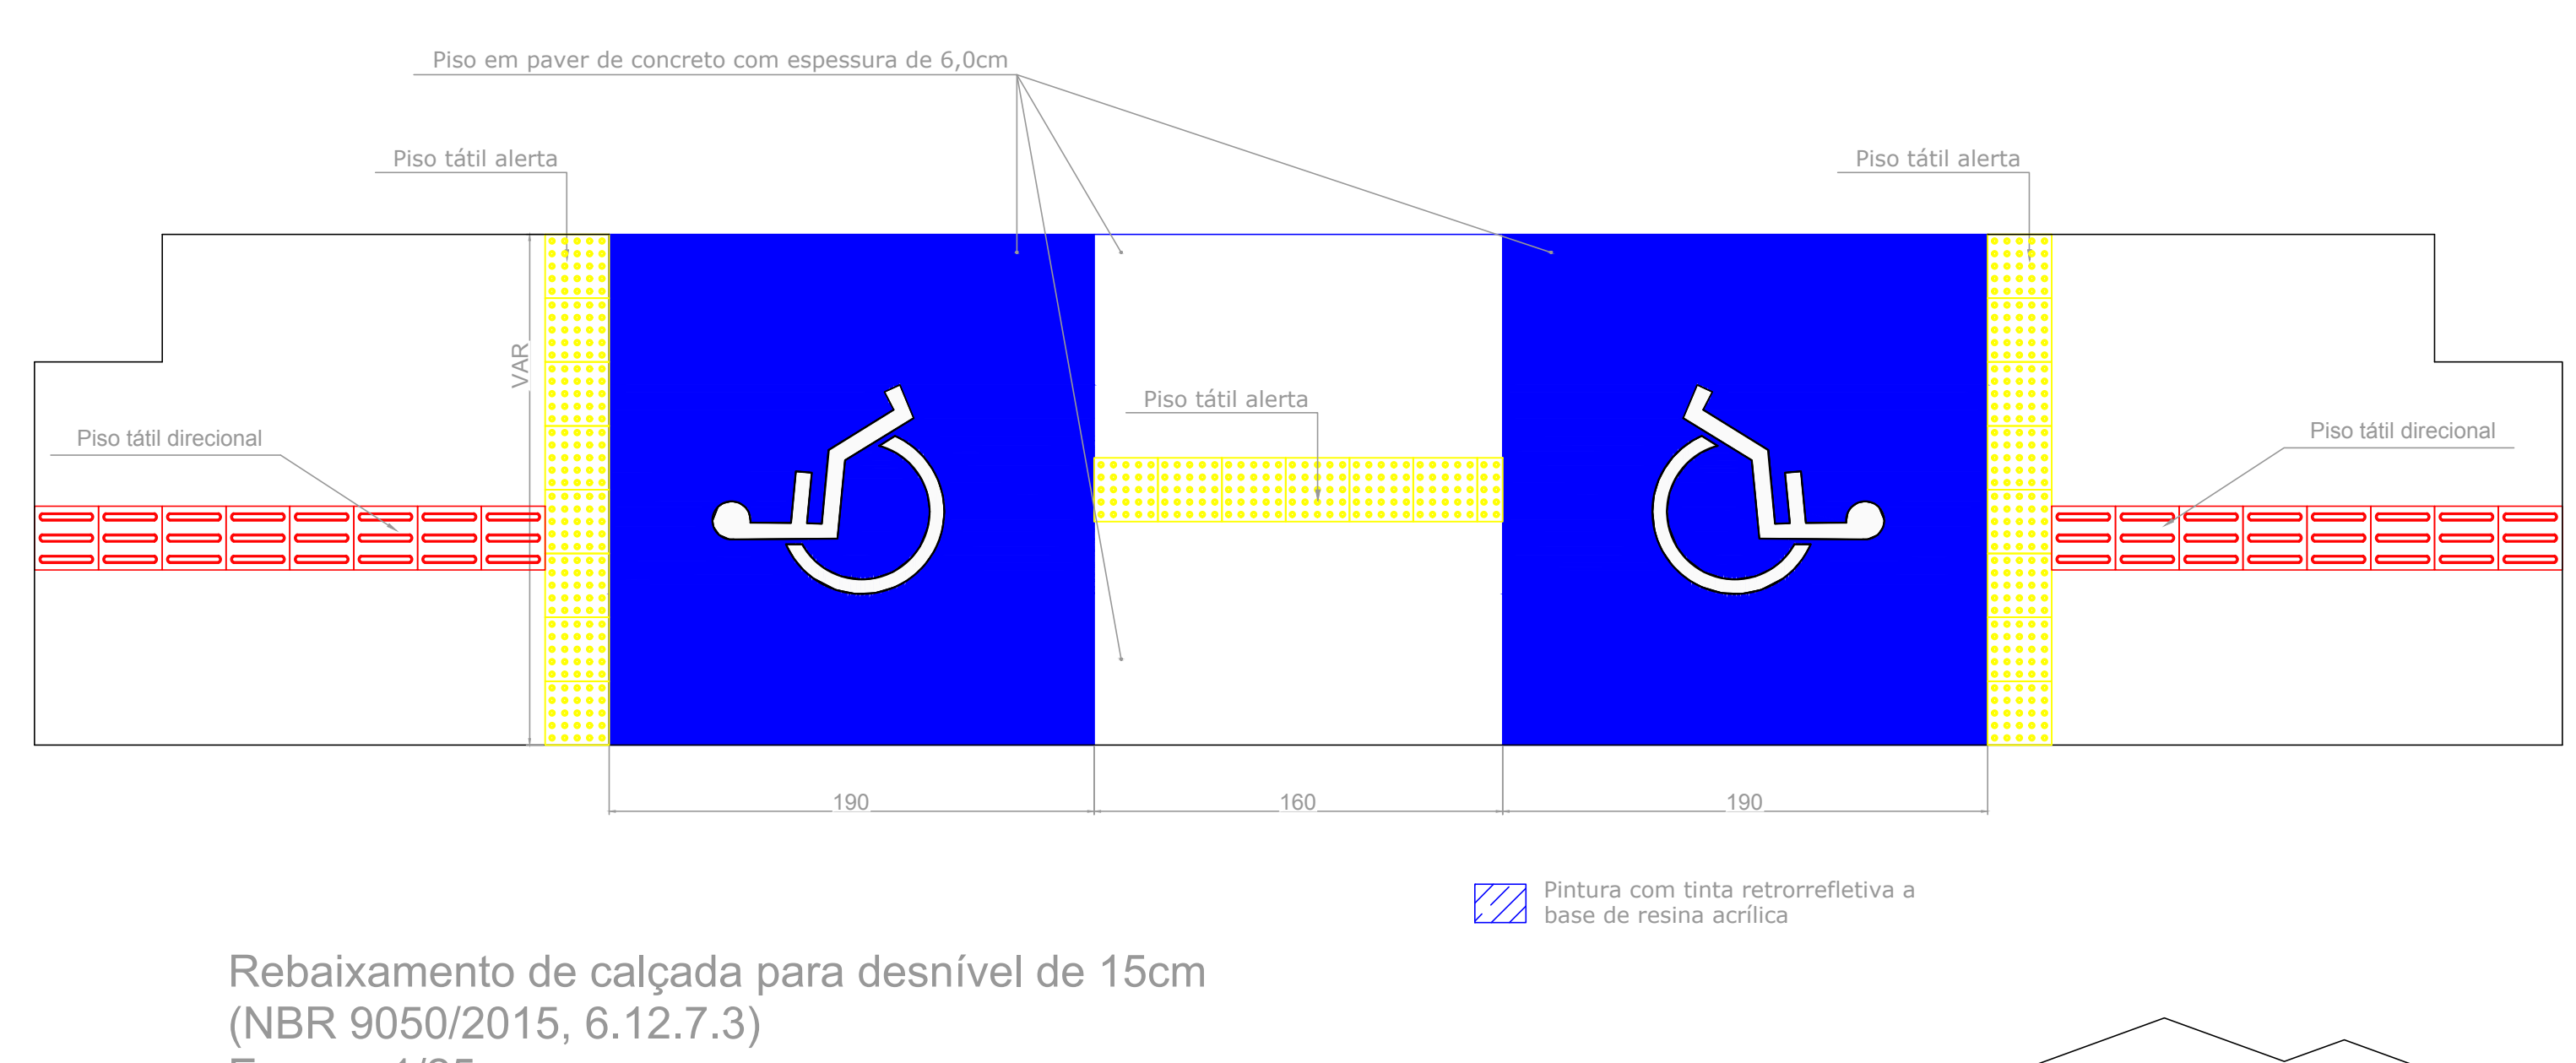
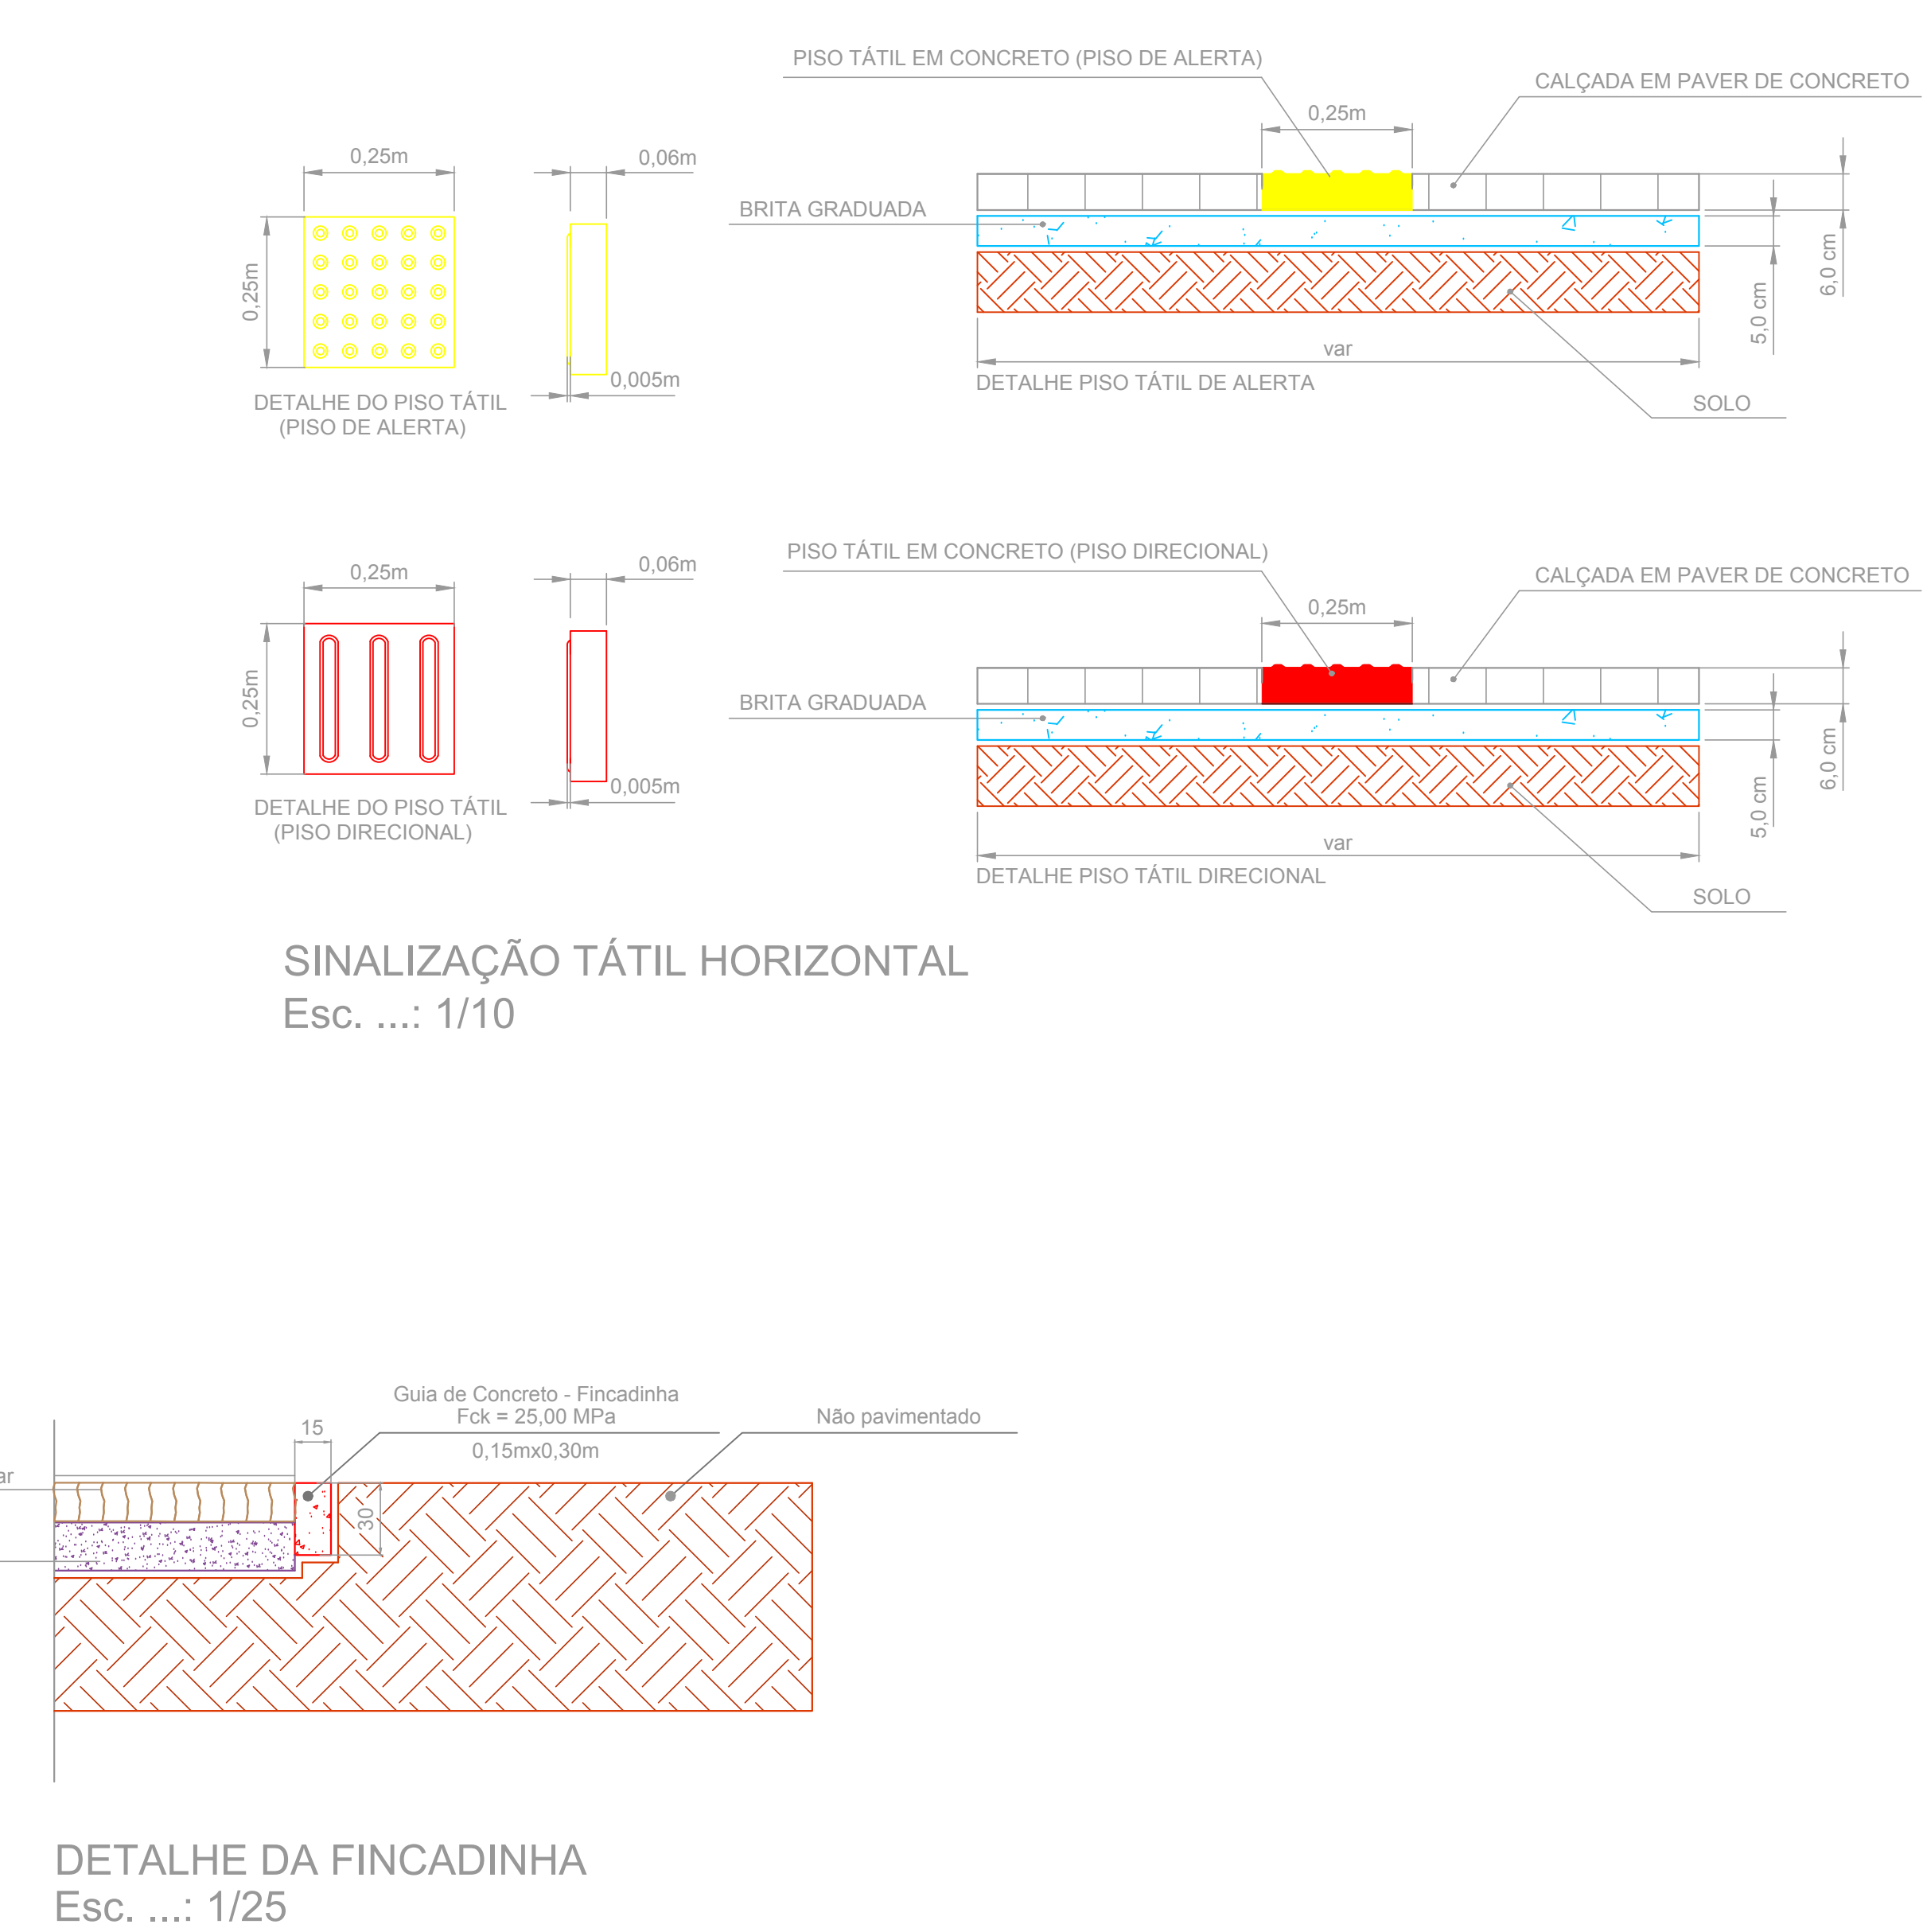
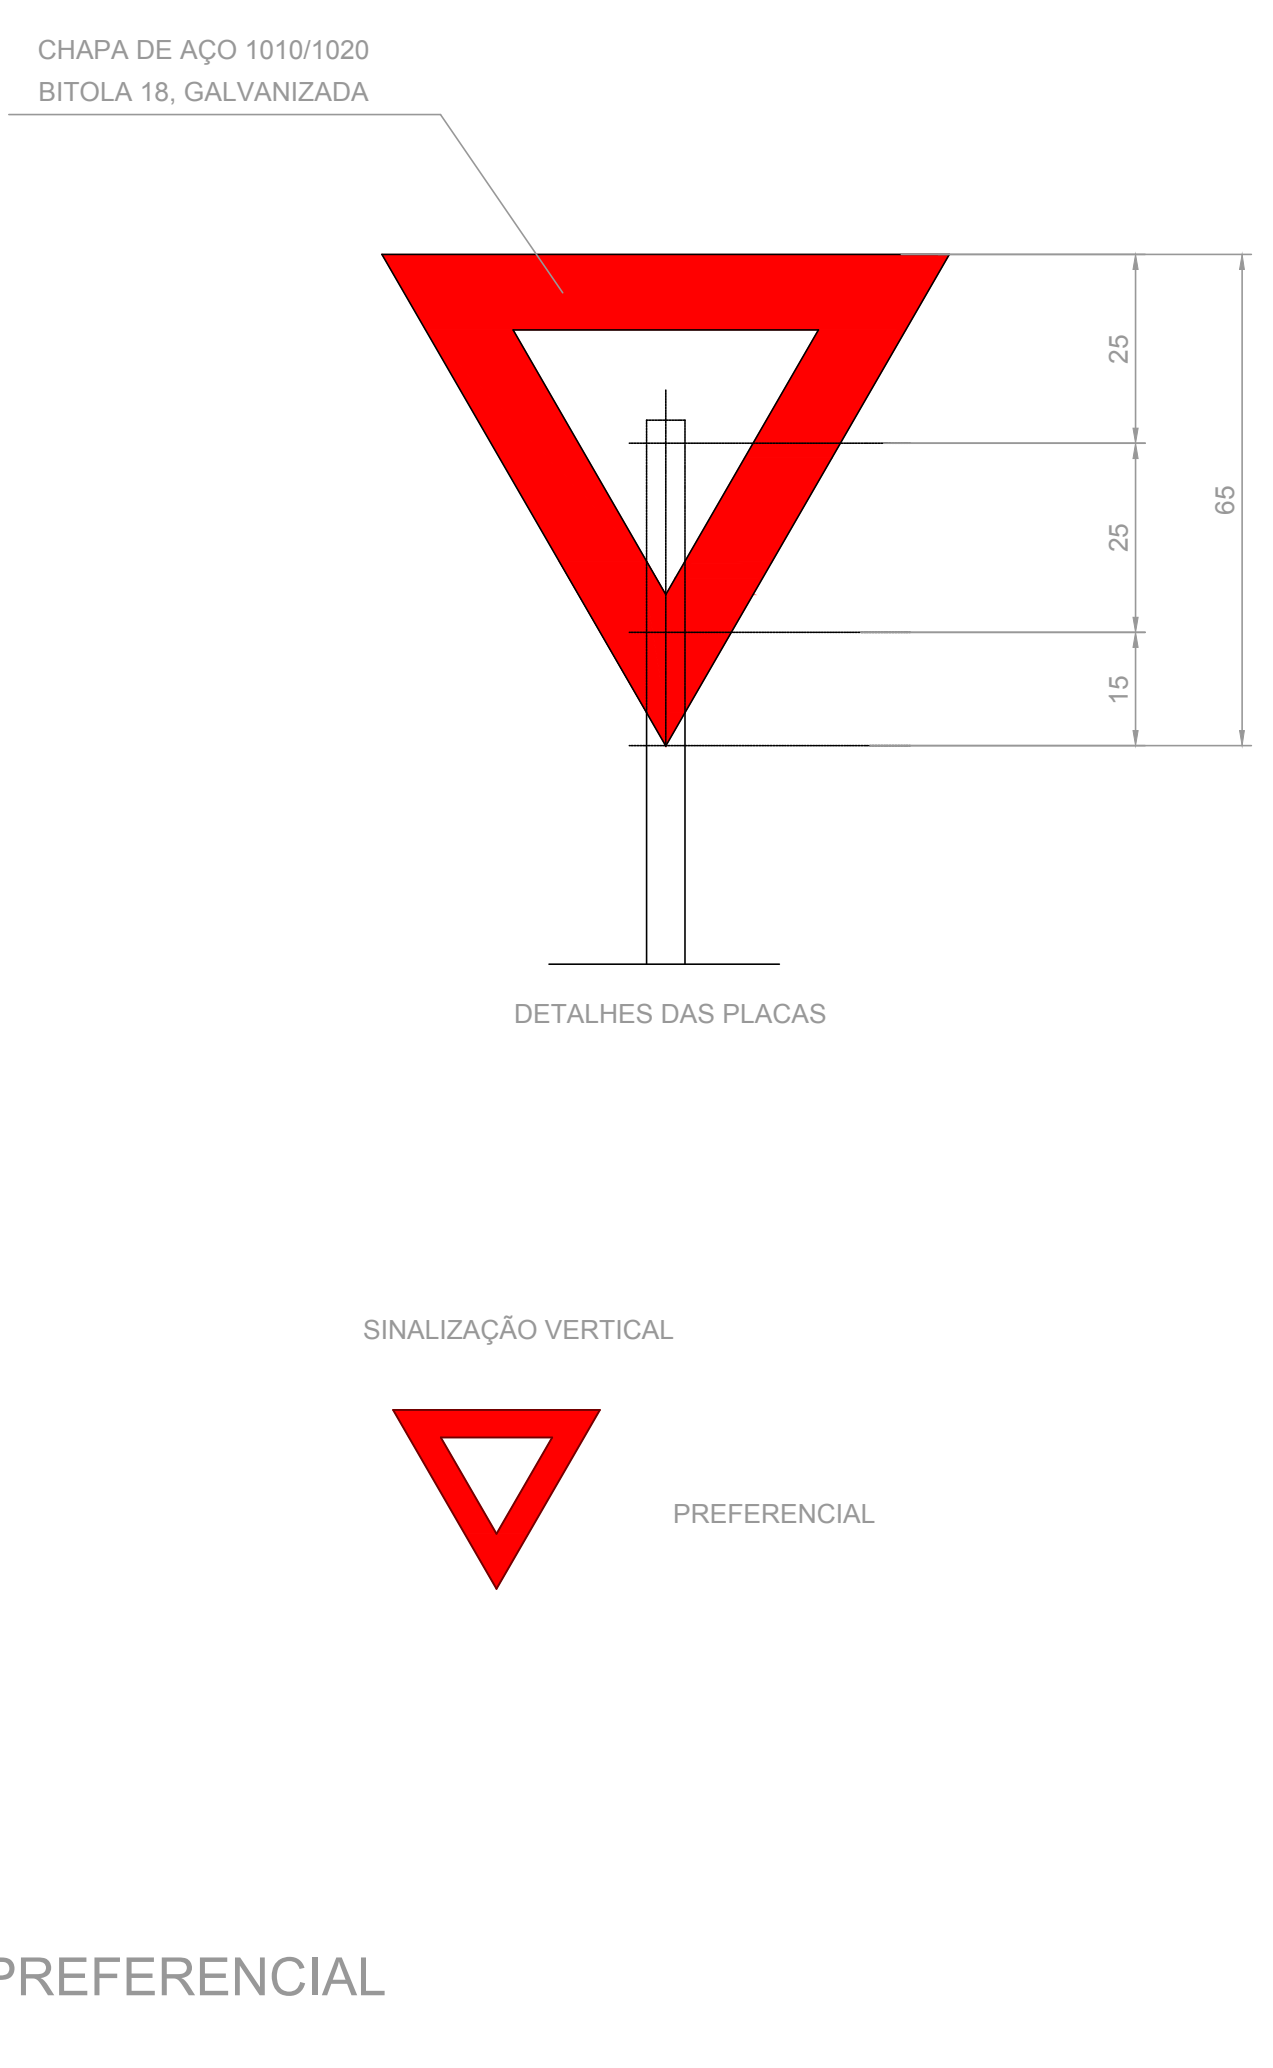


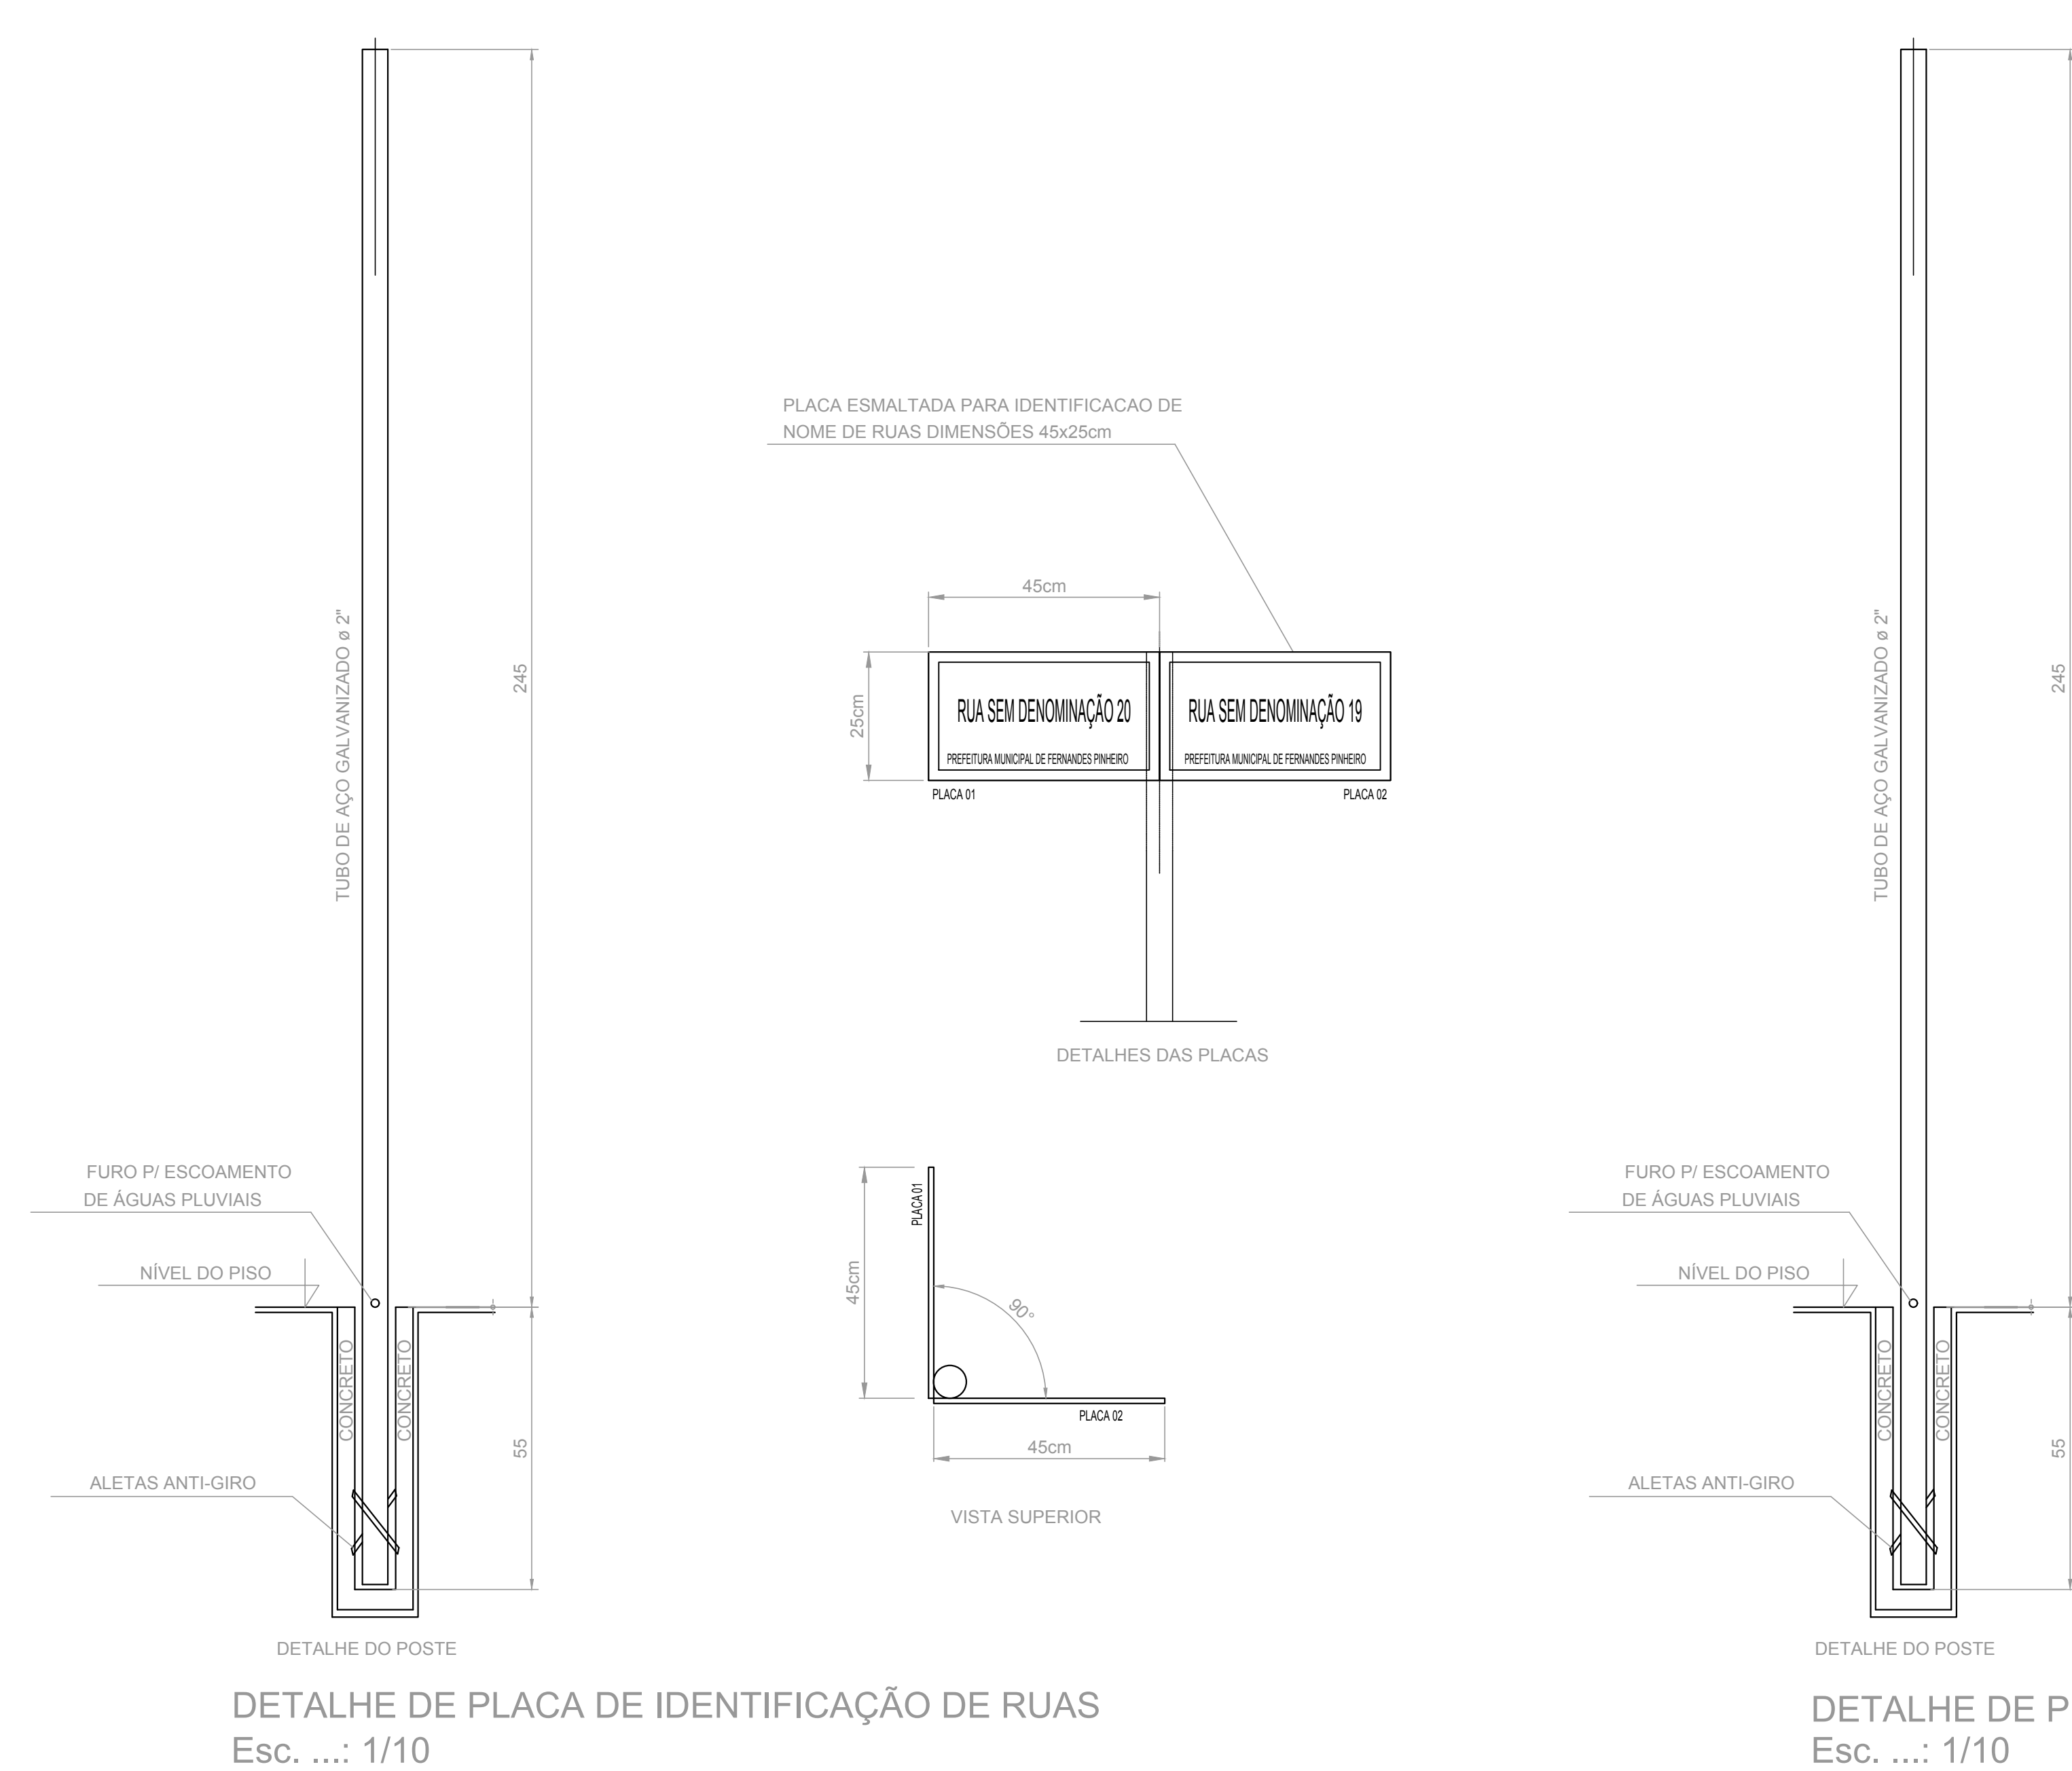

Aprovações:

Estatística:

ÁREA / EXTENSÃO DE PAV. TOTAL: 3.770,84m²/542,17m

PROJETO REFERENTE A PROPOSTA SCDM - CONVÊNIO MUNICÍPIO DE FERNANDES PINHEIRO / CADA ECONÔMICA FEDERAL / MINISTÉRIO DA INTERAÇÃO NACIONAL ART DE PROJETOS - 2016/04/04

Transmissão/Entrega Regular de Usos Urbanos - Secretaria

Projeto de Pavimentação - Detalhes

Administração

01/03/2020

01/03

RELAÇÃO DE AÇO - Caixa de Ligação						
# mm	#4,2 mm	#5,0 mm	#6,3 mm	#8,0 mm	#10,0 mm	#12,5 mm
#pol.	#3/16"	#3/16"	#1/4"	#5/16"	#3/8"	#1/2"
Tampa Inf.				2,8 br		
Paredes				var		
Tampa Sup.			3,1 br			
Total			3,1 br	var	1,0 br	

Obs: Os vergalhões acima citados devem ser CA50 para as bitolas de 8,0 mm², 10,0 mm² e 12,5 mm², e devem ser CA60B para as bitolas de 4,2 mm², 5,0 mm² e 6,3 mm², obrigatoriamente.

Em caso de ser utilizado concreto usinado:

Em caso de ser utilizado concreto feito na obra:

Resistência mínima aceita para a estrutura: 20MPa

Usar os seguintes materiais:


Cimento Portland CP II- 32 ou CP V-ARI

Areia grossa com tonalidade de cor clara.


Brita 3/4" (passado)

Seguir as seguintes recomendações:


- O consumo de cimento portland por m³ não deve ser inferior a 400 Kg/m³
- O traço recomendado (cimento:areia:brita) para área seca é de 1 : 2,5 : 2,0 (traço em volume)

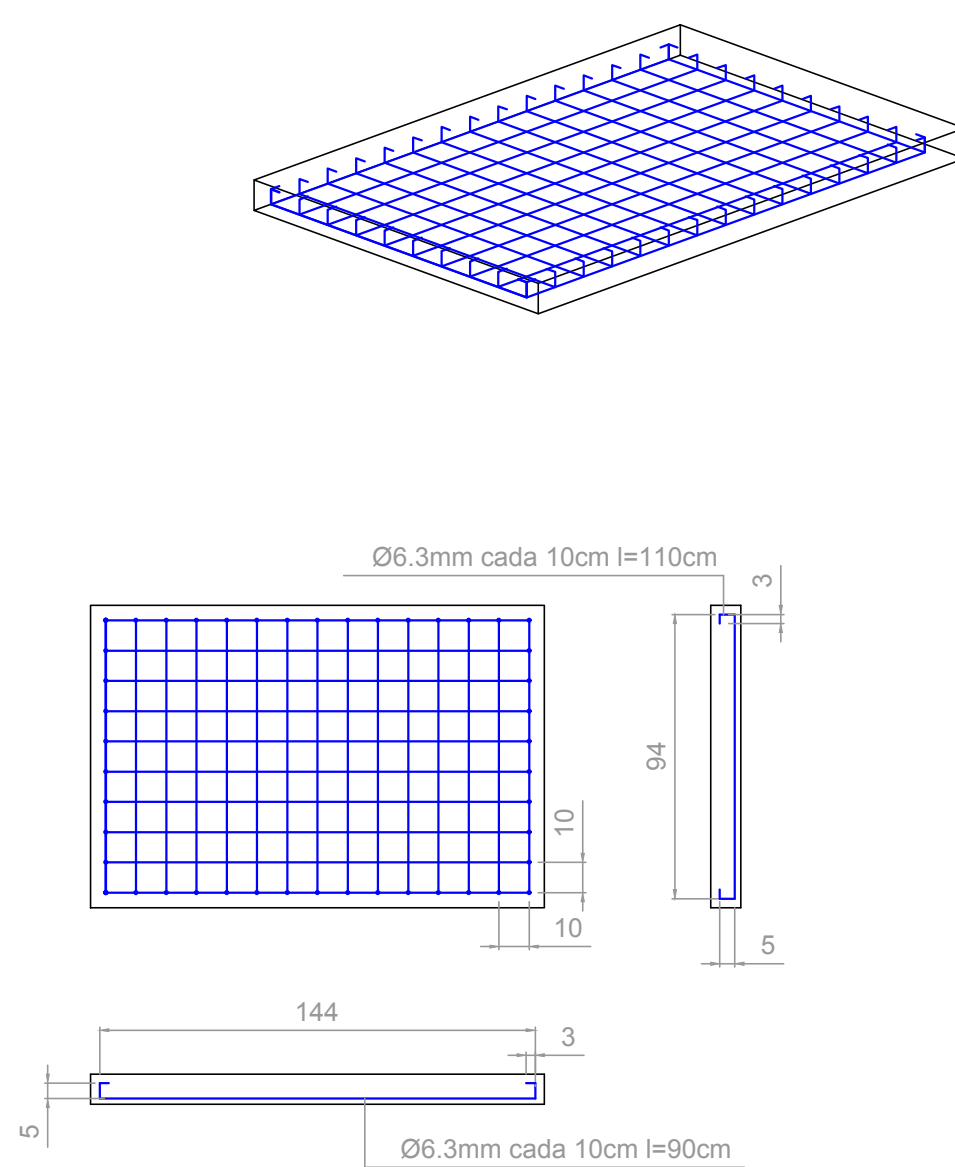


ARMADURA DA TAMPA SUPERIOR
Esc. ...: 1/25

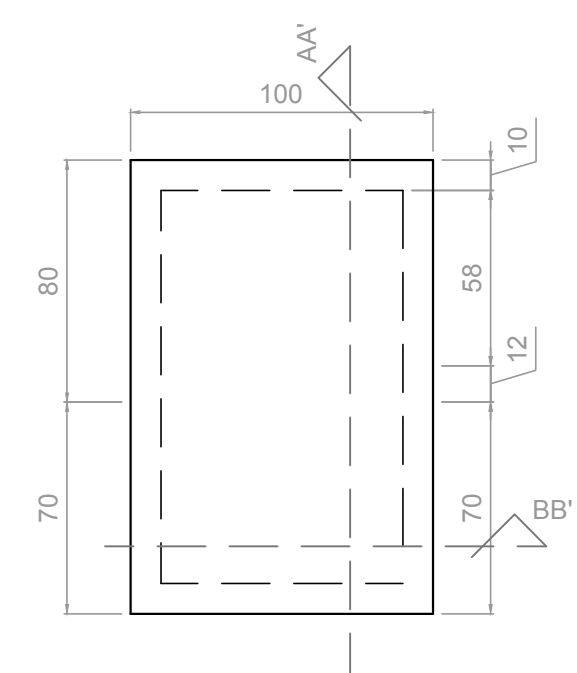


PLANTA BAIXA
Esc. ...: 1/25

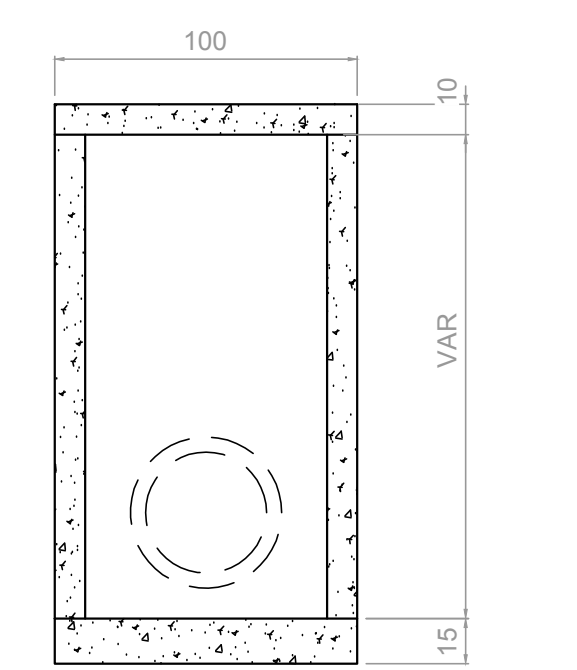



CORTE BB'
Esc. ...: 1/25

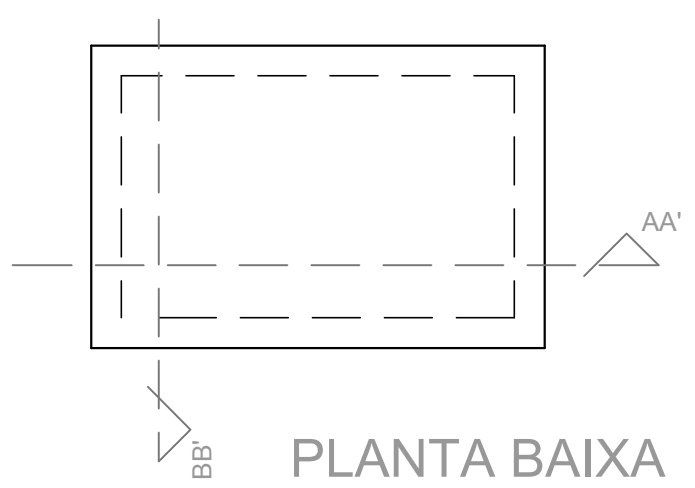



PLANTA BAIXA
Esc. ...: 1/25

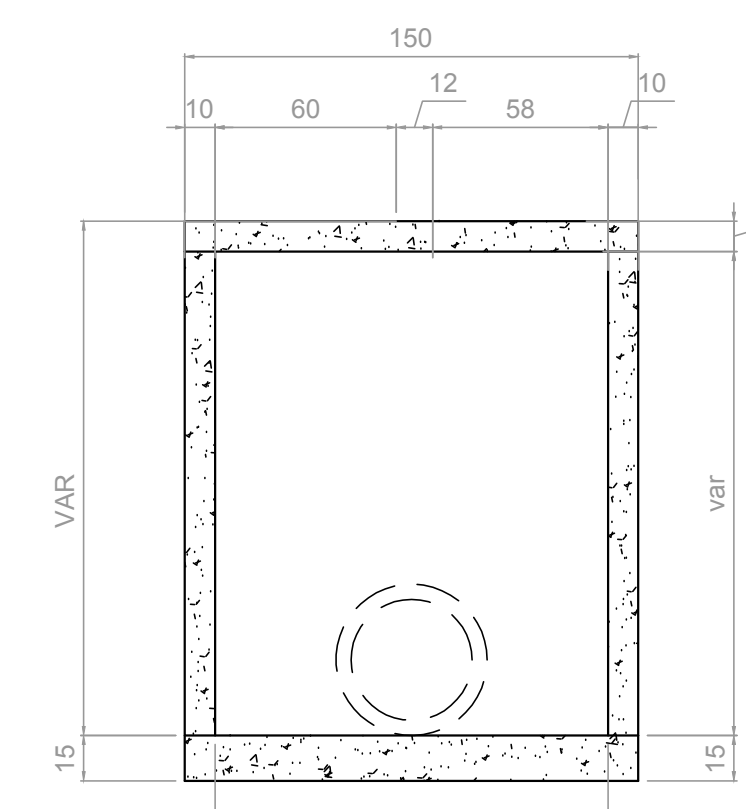

CORTE AA'
Esc. ...: 1/25

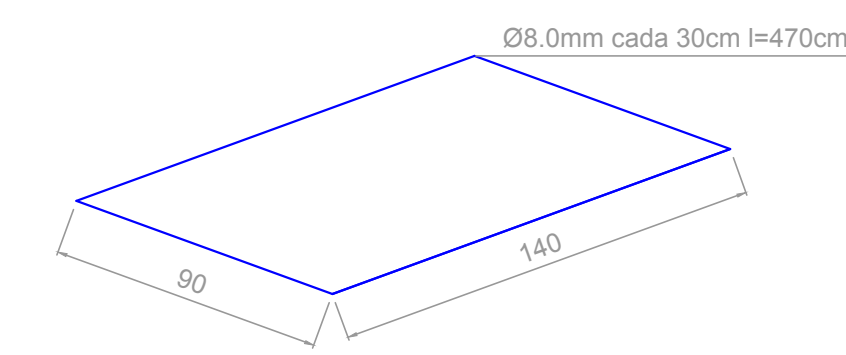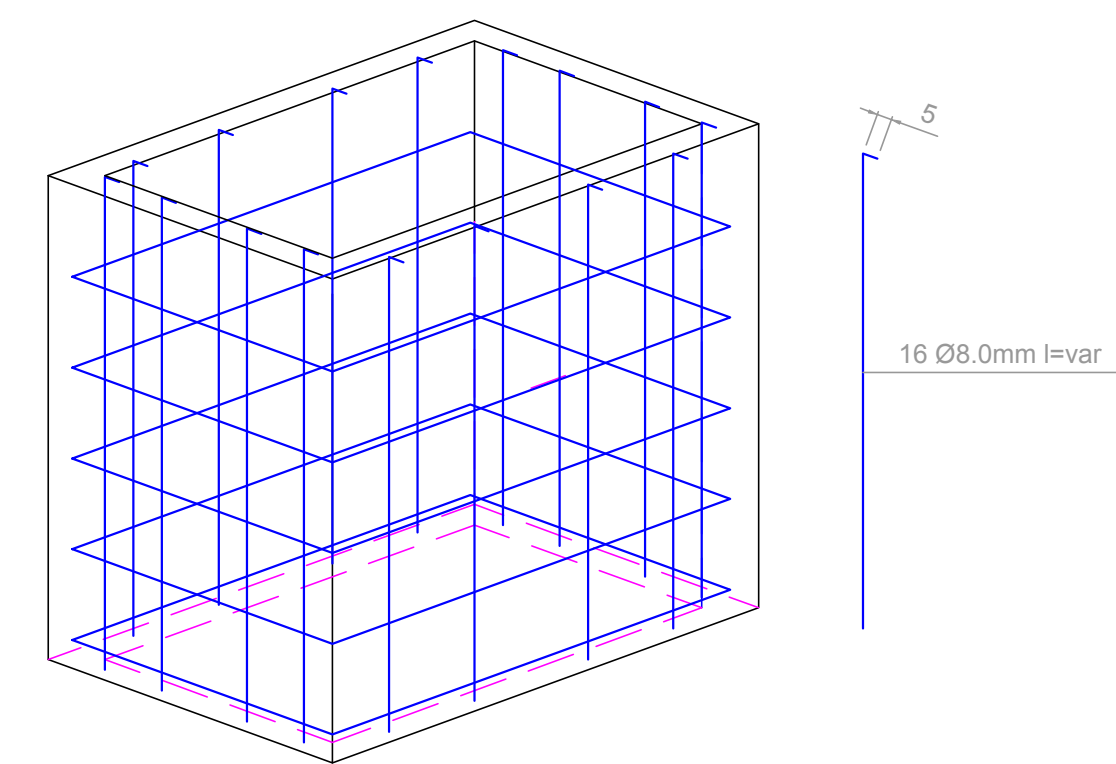


ARMADURA DAS PAREDES
Esc. ...: 1/25

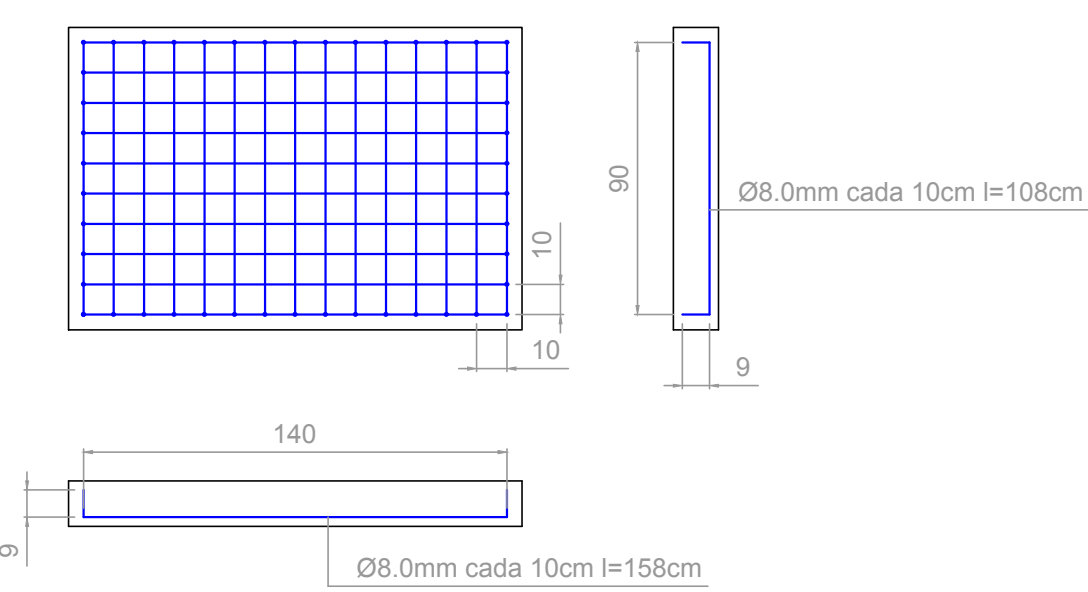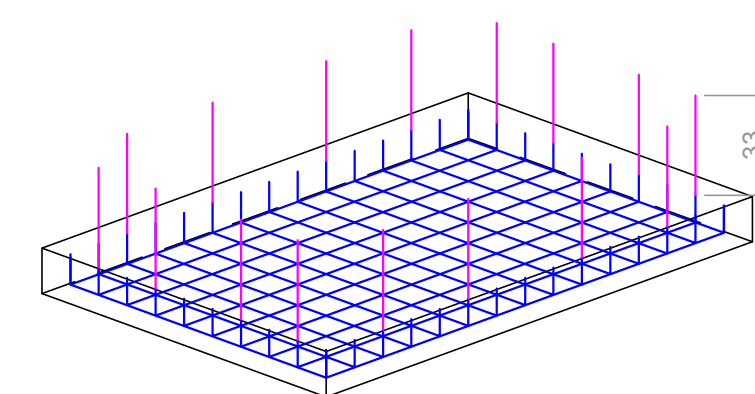


ARMADURA DA TAMPA INFERIOR
Esc. ...: 1/25



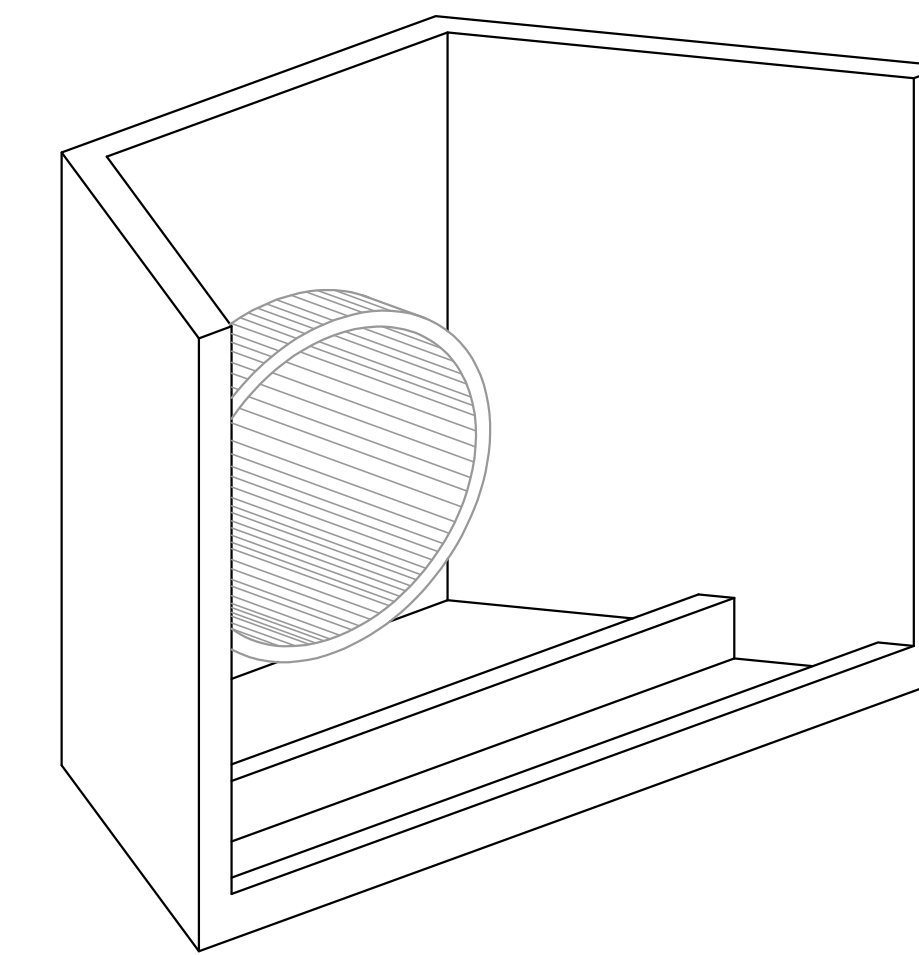

PLANTA/DETALHE - DISSIPADOR
Esc. ...: 1/25

CORTE - DISSIPADOR
Esc. ...: 1/25

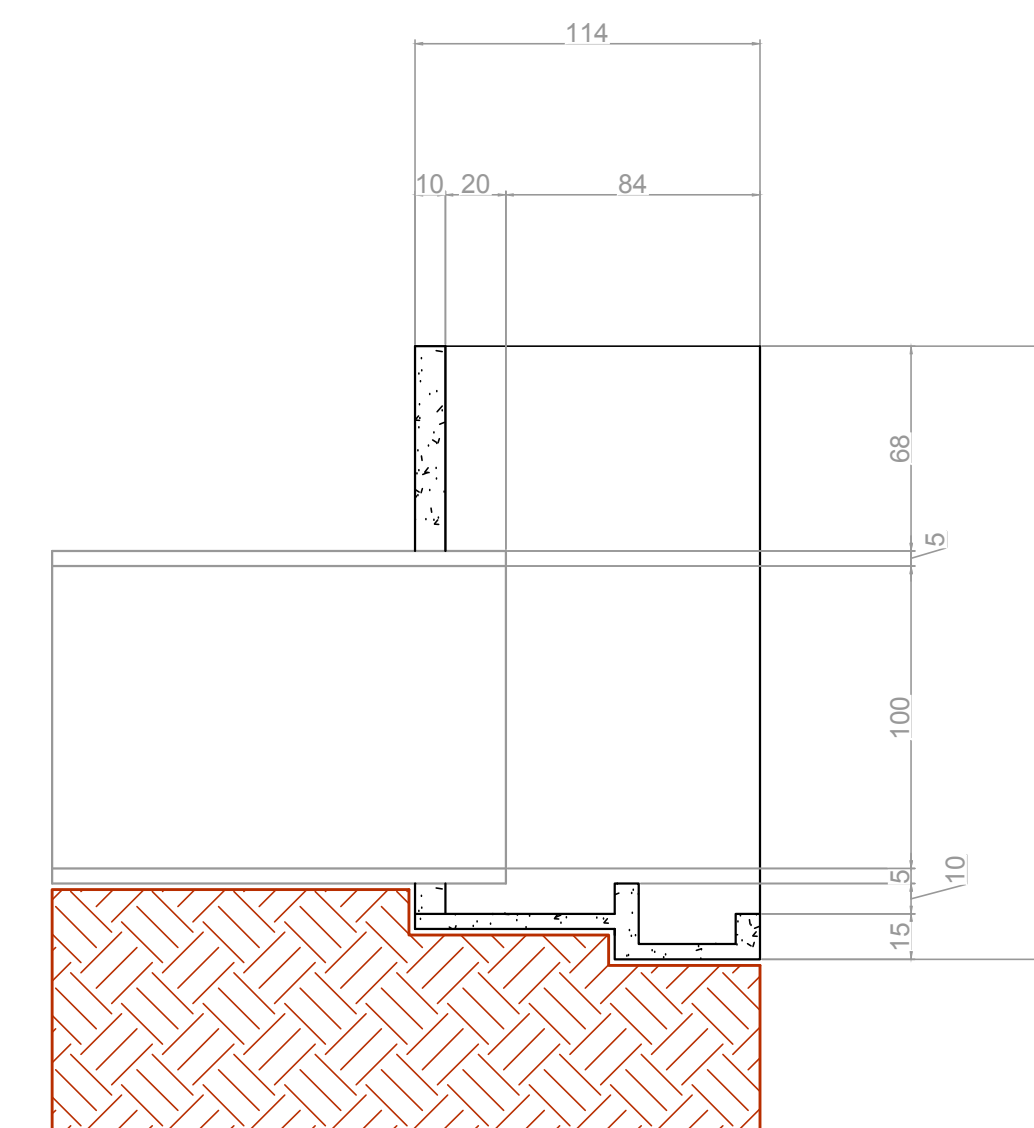

Aprovações:

Estatística:

ÁREA / EXTENSÃO DE PAV. TOTAL:.....3.770,94m²/542,17m

PROJETO REFERENTE A PROPOSTA SICONV - CONVÊNIO MUNICÍPIO DE FERNANDES PINHEIRO / CAXA ECONÔMICA FEDERAL / MINISTÉRIO DA INTEGRAÇÃO NACIONAL Nº 20182496914


Projeto de Pavimentação - Detalhes

Administração

DEPARTAMENTO DE ENGENHARIA

ADMINISTRAÇÃO

DEPARTAMENTO DE ENGENHARIA

ADMINISTRAÇÃO

