




Perfil Longitudinal - Rua Sem Denominação 20 - Drenagem

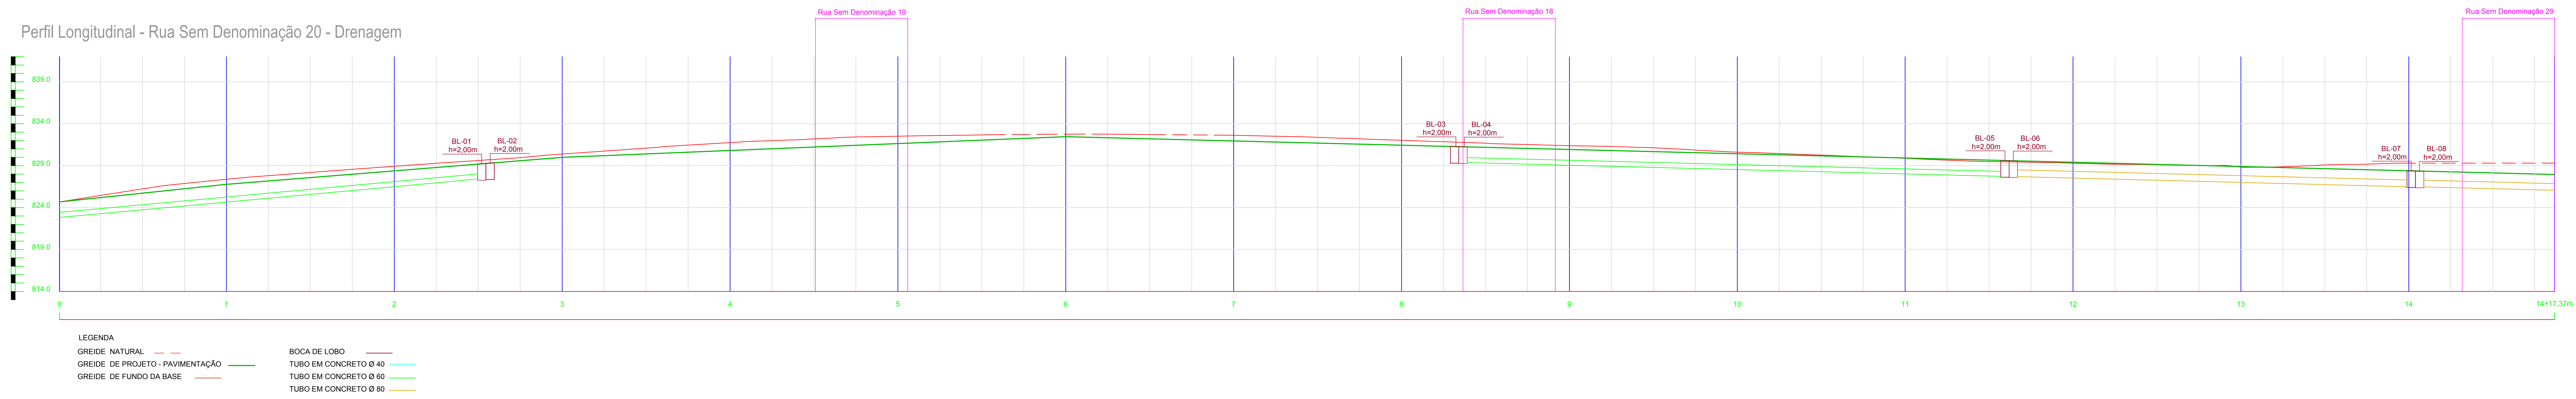


Perfil Longitudinal - Rua Sem Denominação 20 - Greide de Projeto

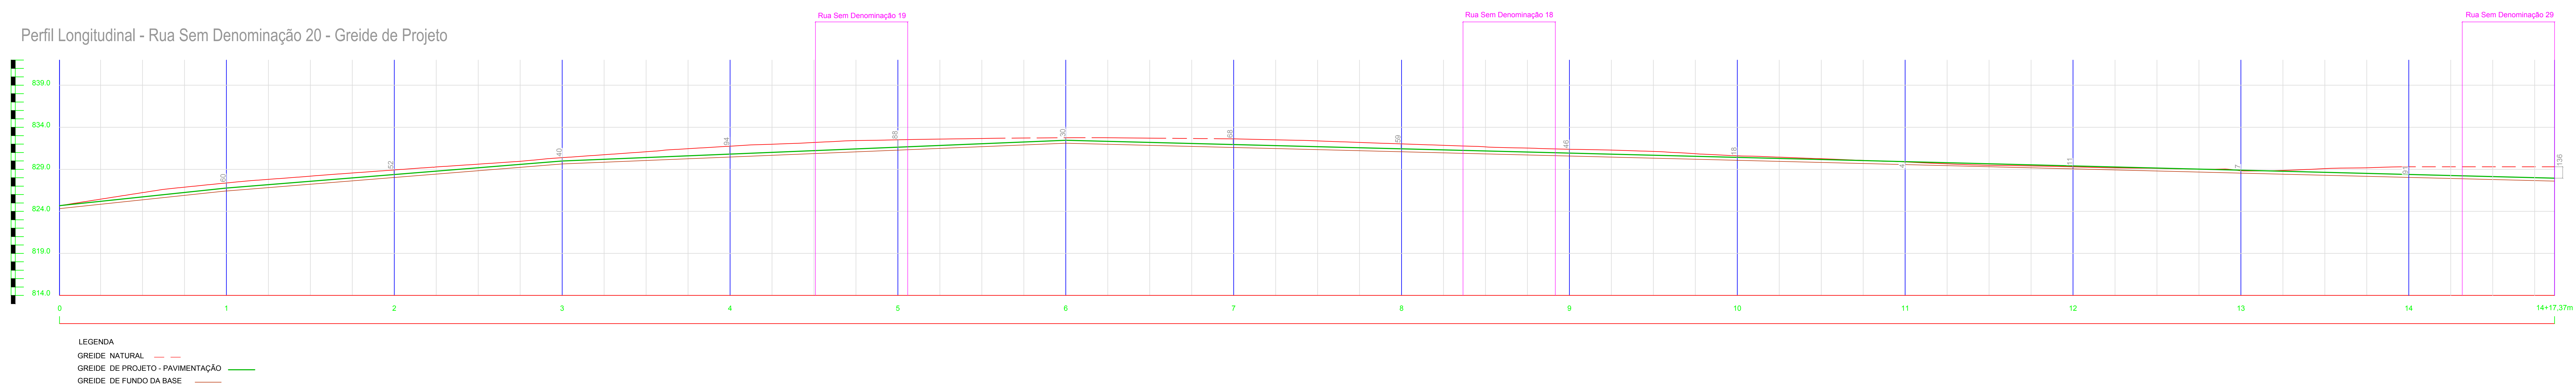


Perfil Transversal - Rua Sem Denominação 20 Estaca 0pp

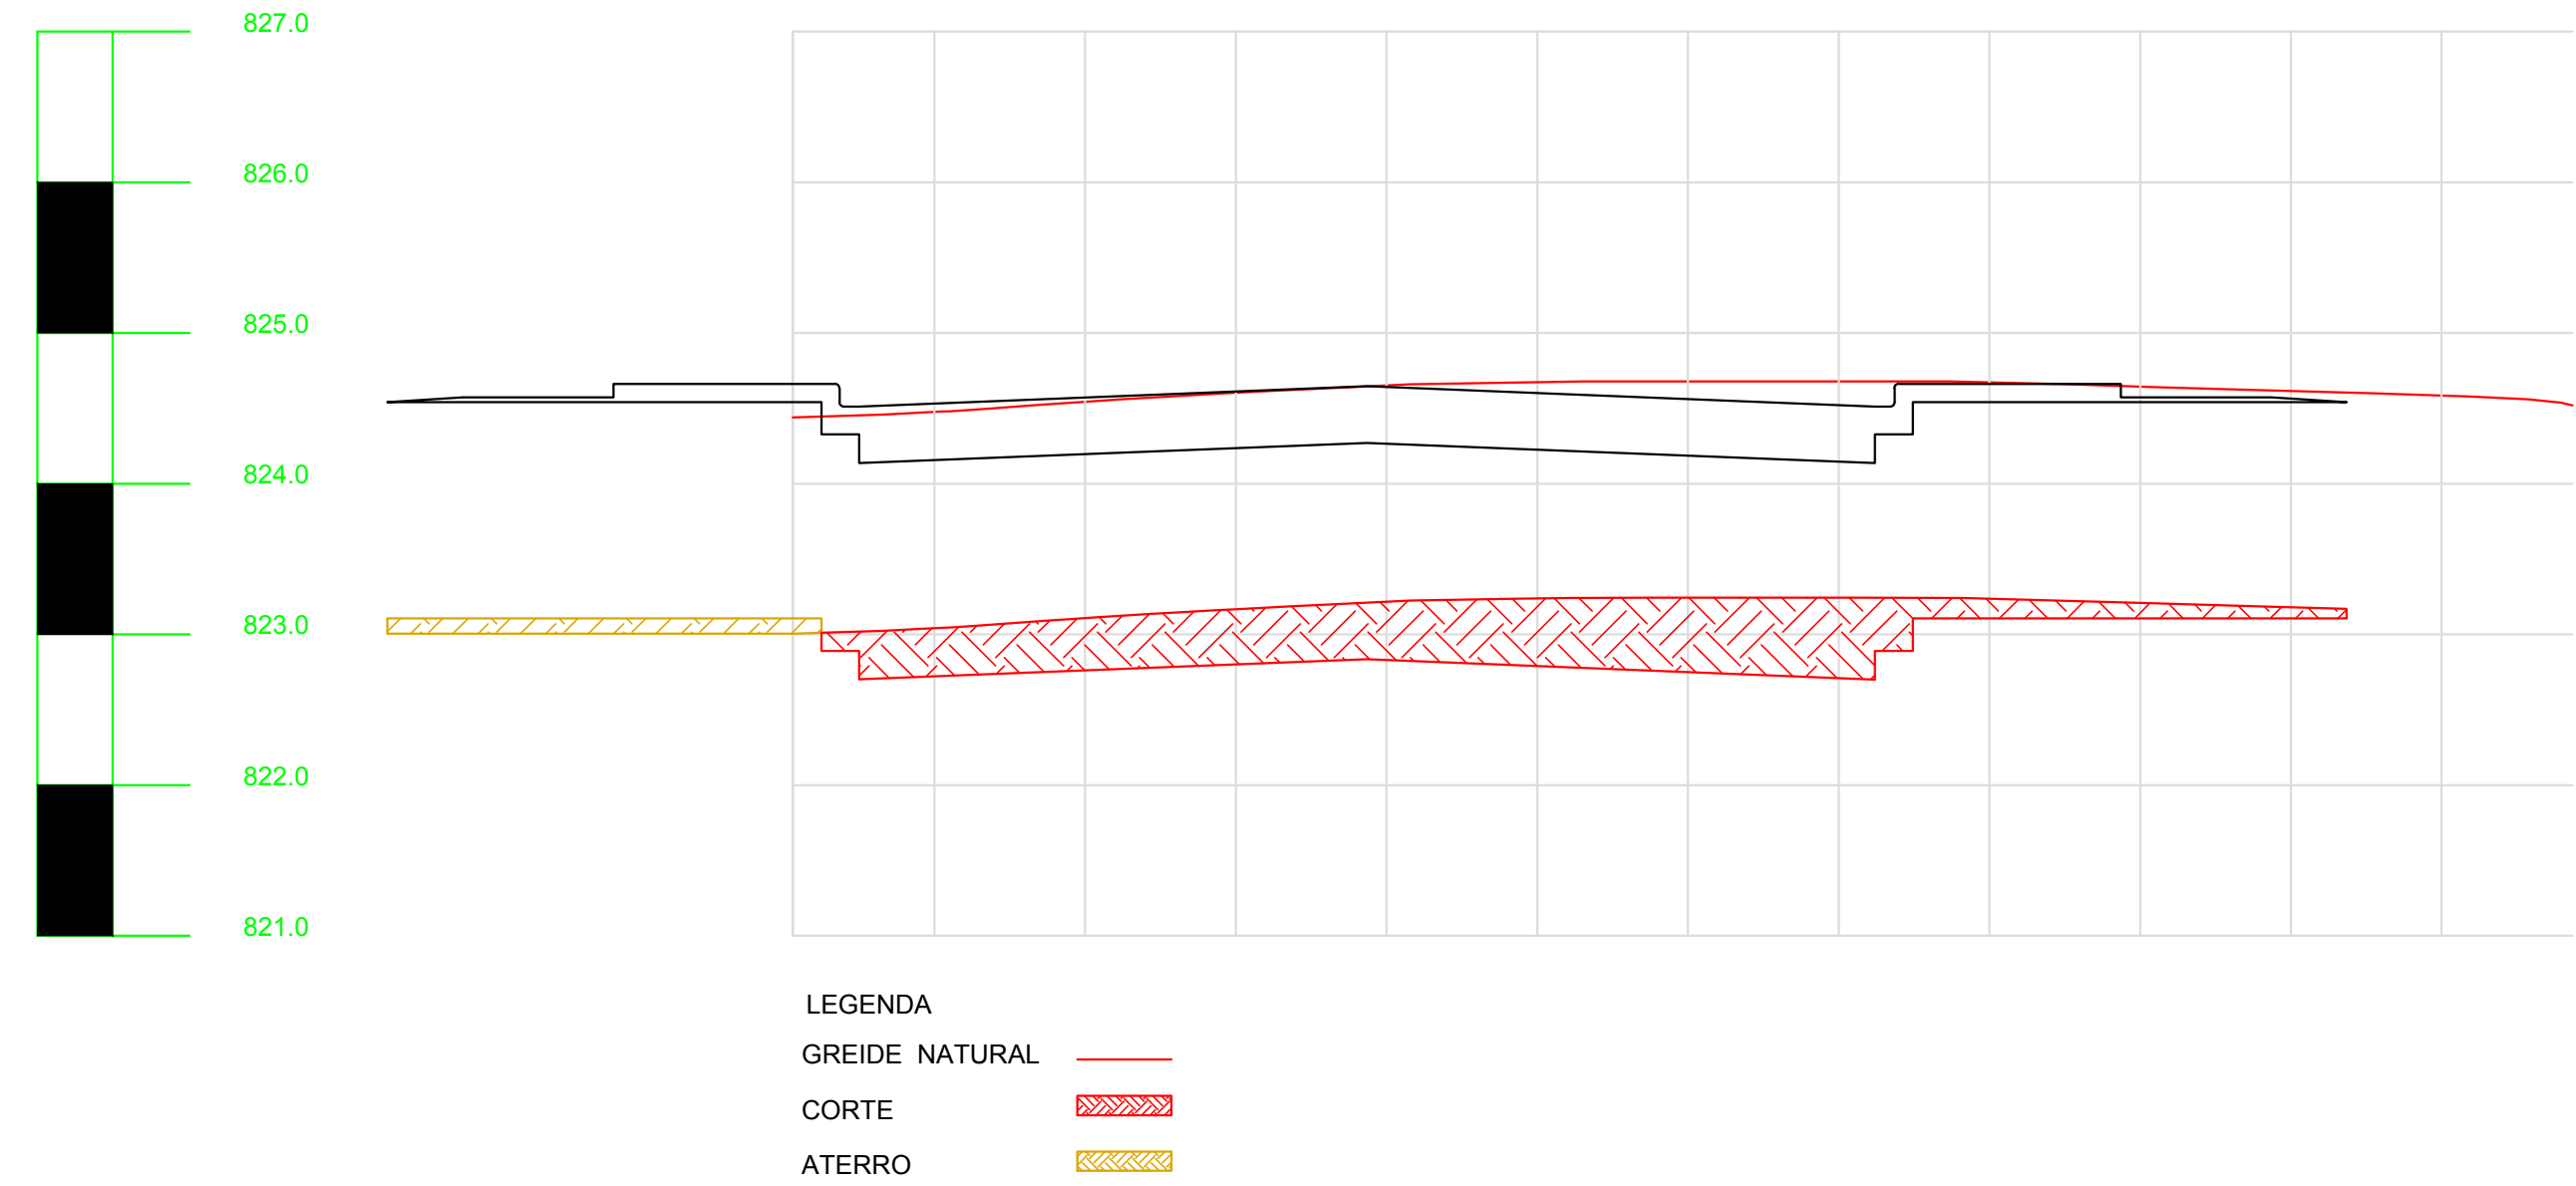


Perfil Transversal - Rua Sem Denominação 20 Estaca 1

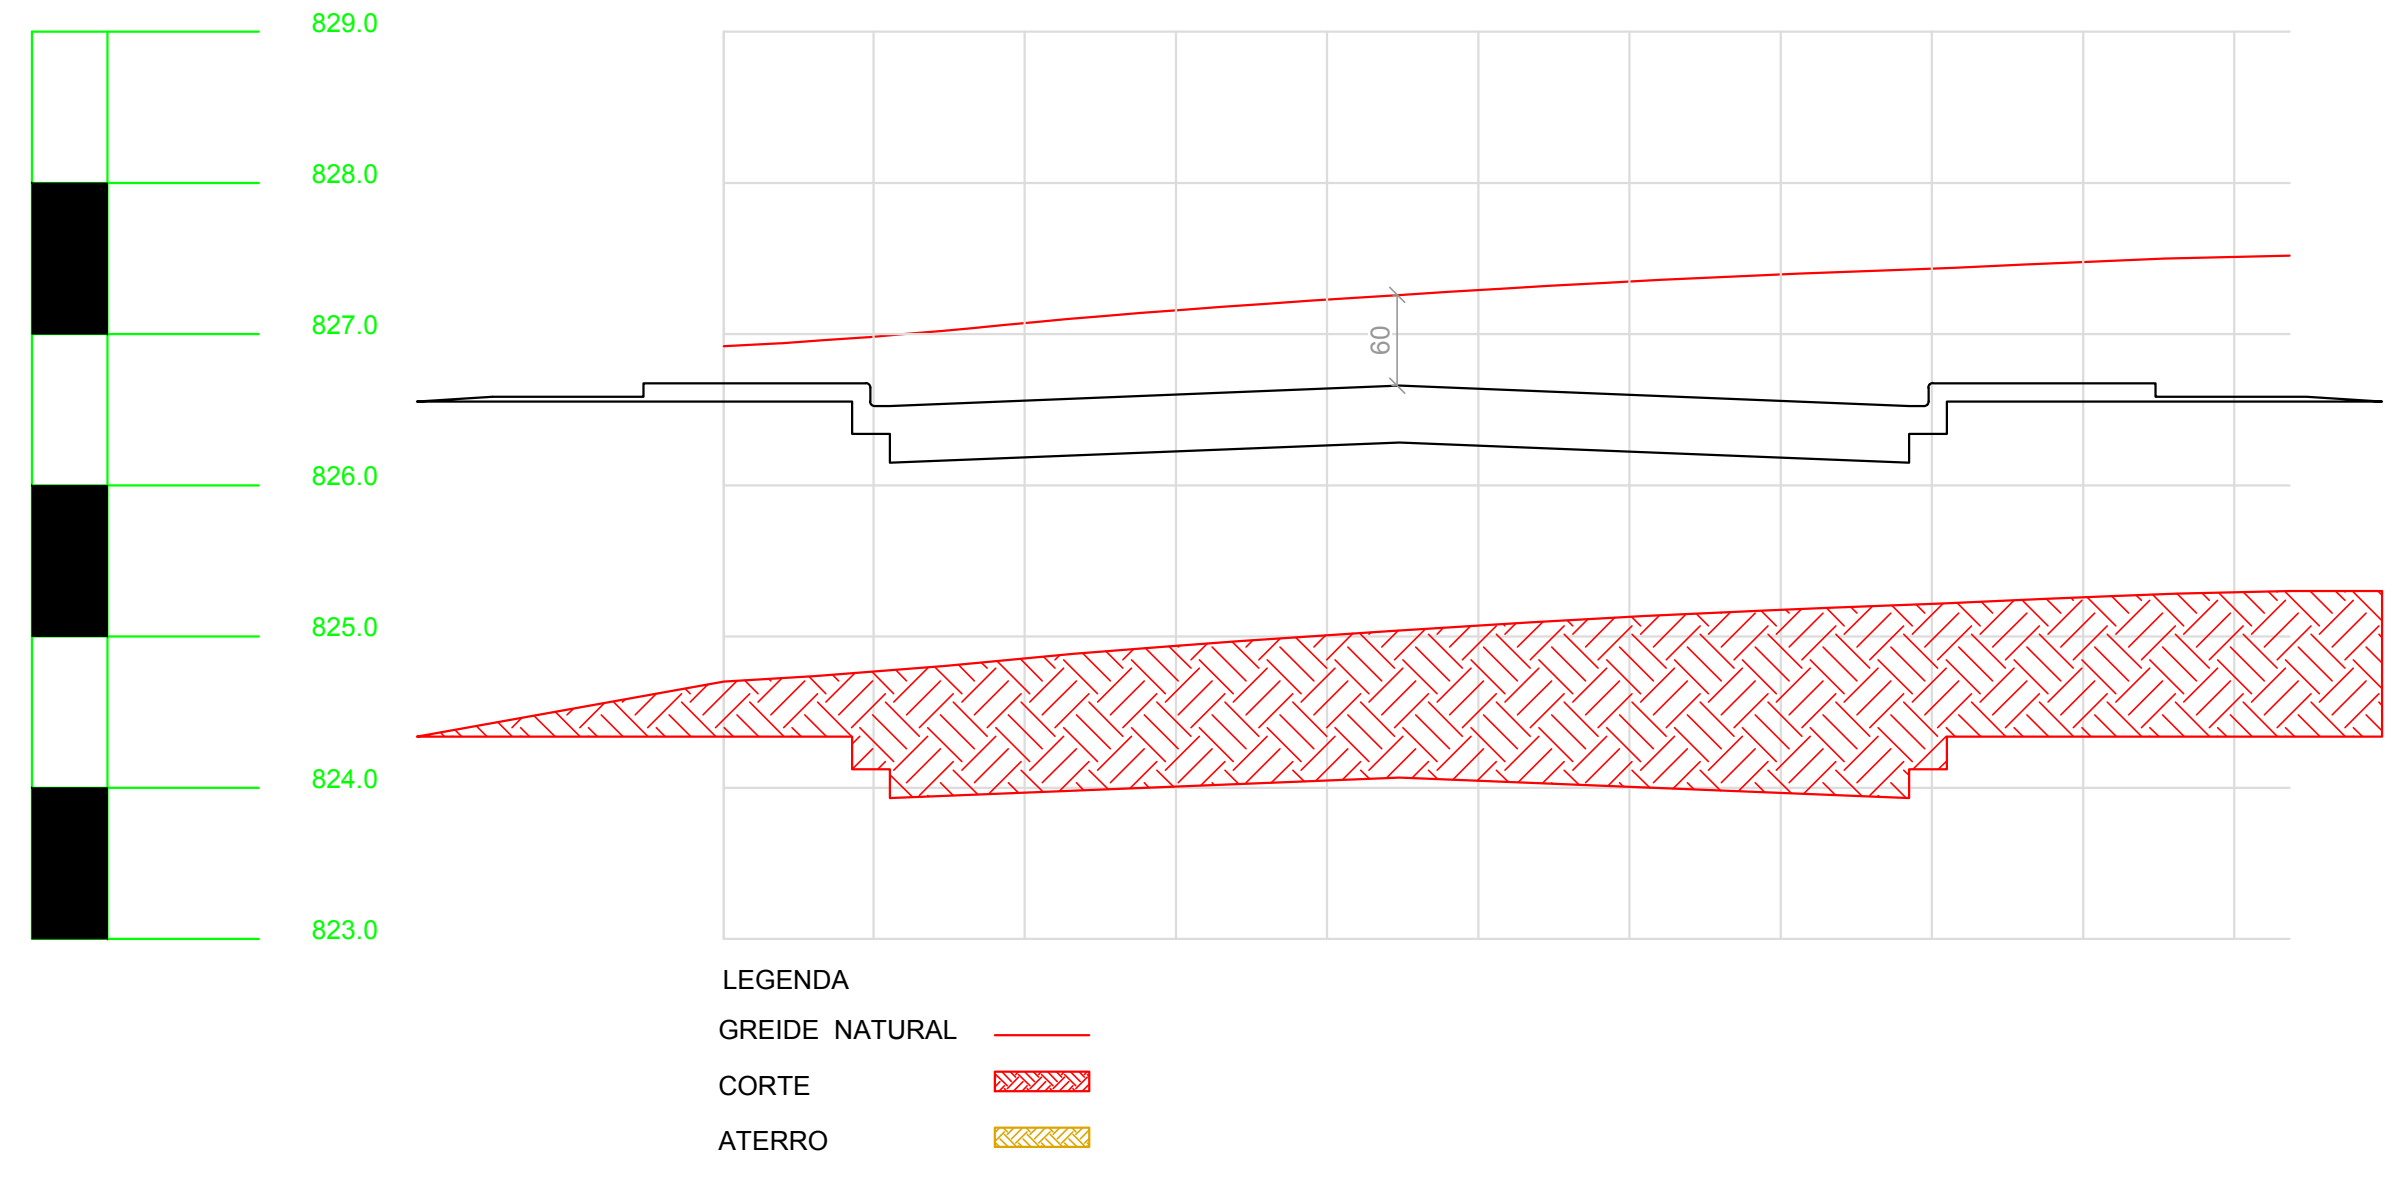


Perfil Transversal - Rua Sem Denominação 20 Estaca 2

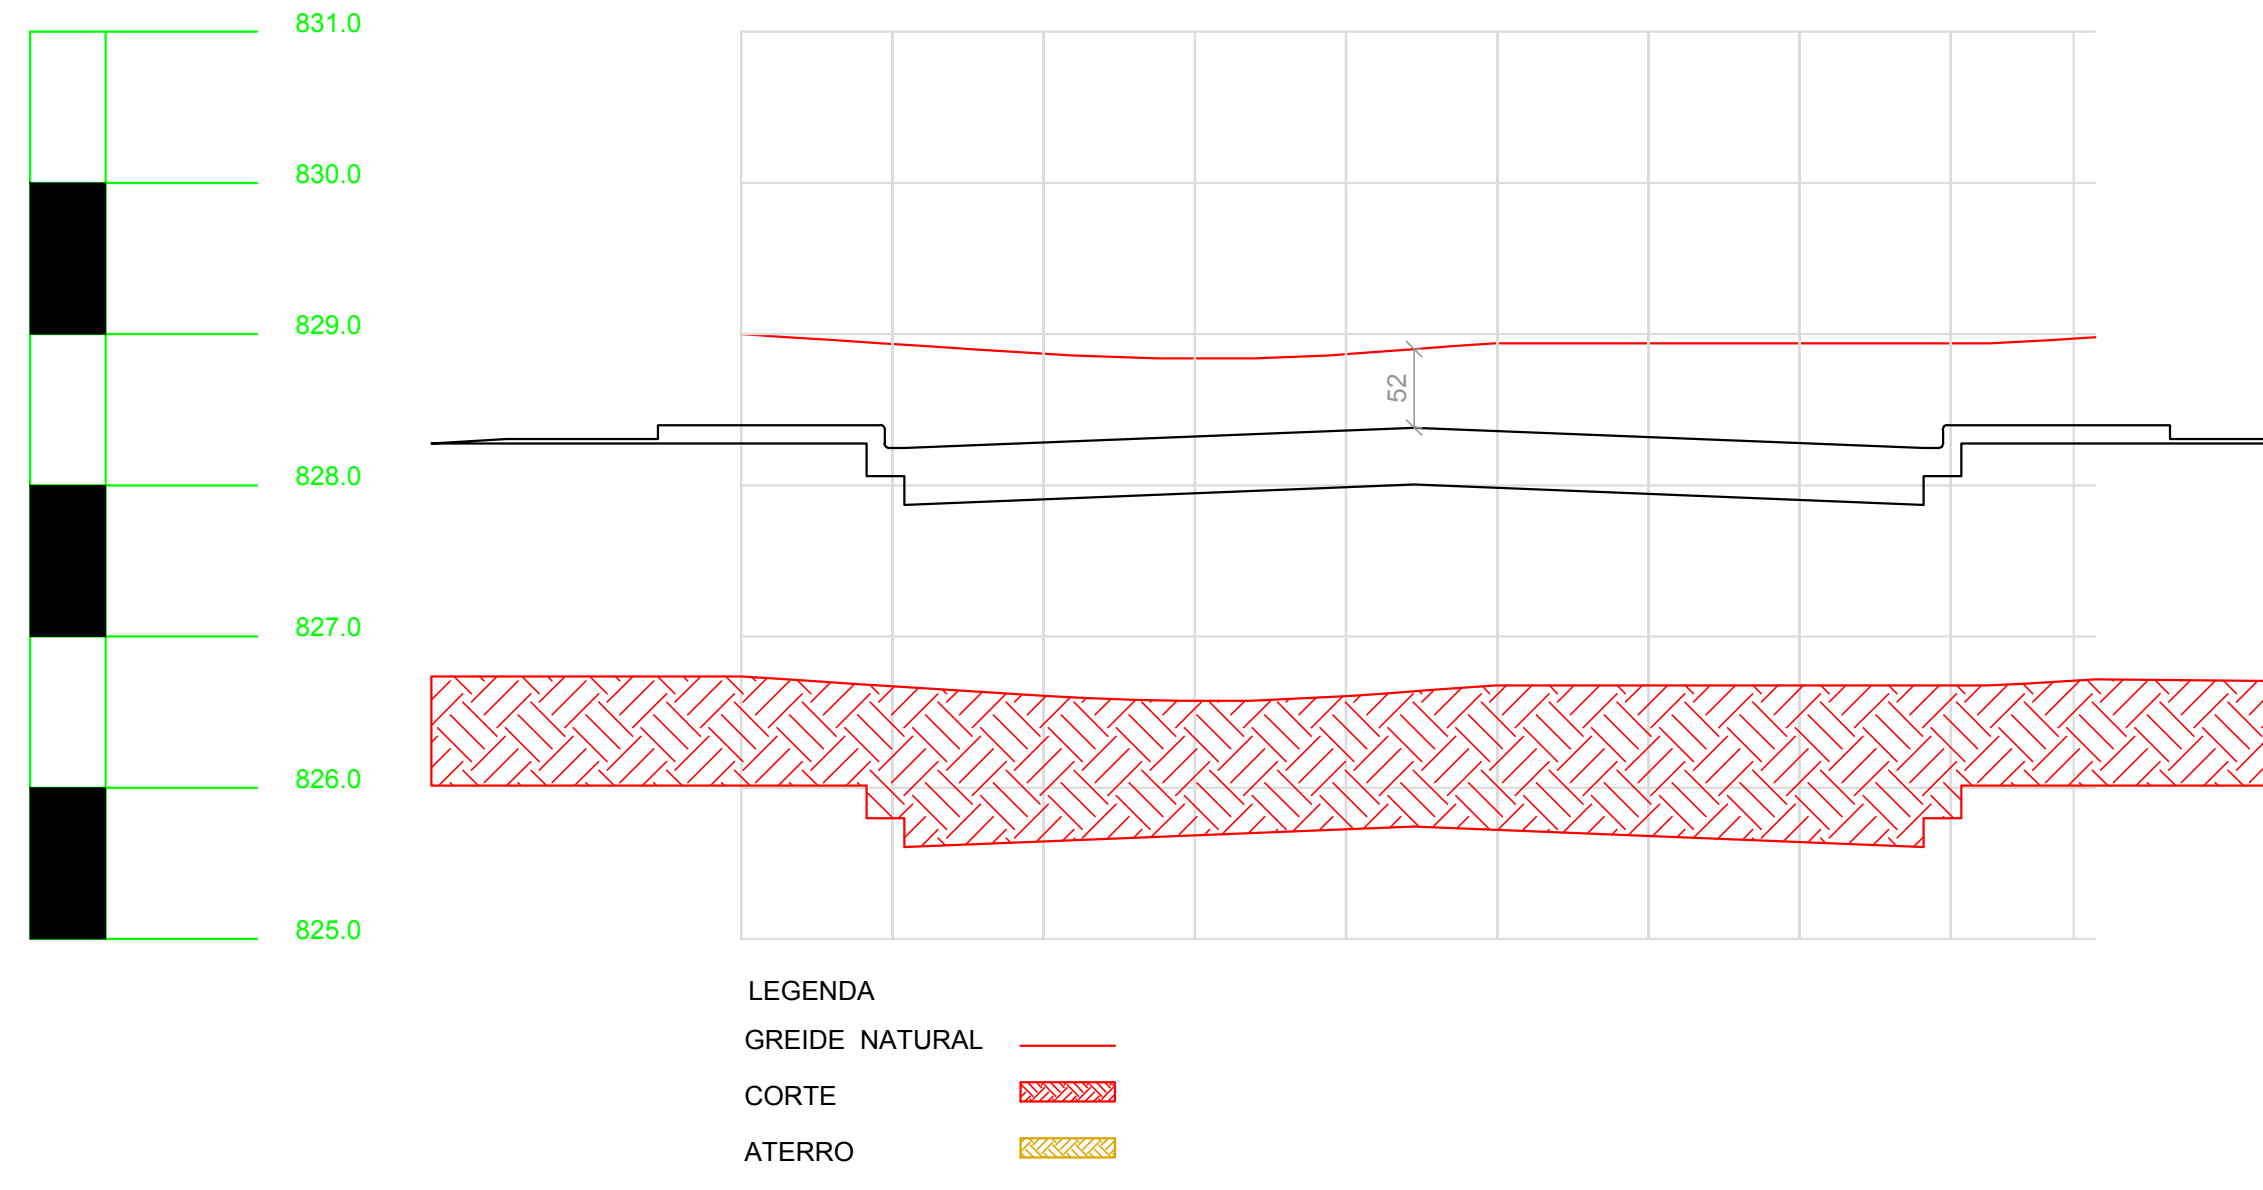


Perfil Transversal - Rua Sem Denominação 20 Estaca 3

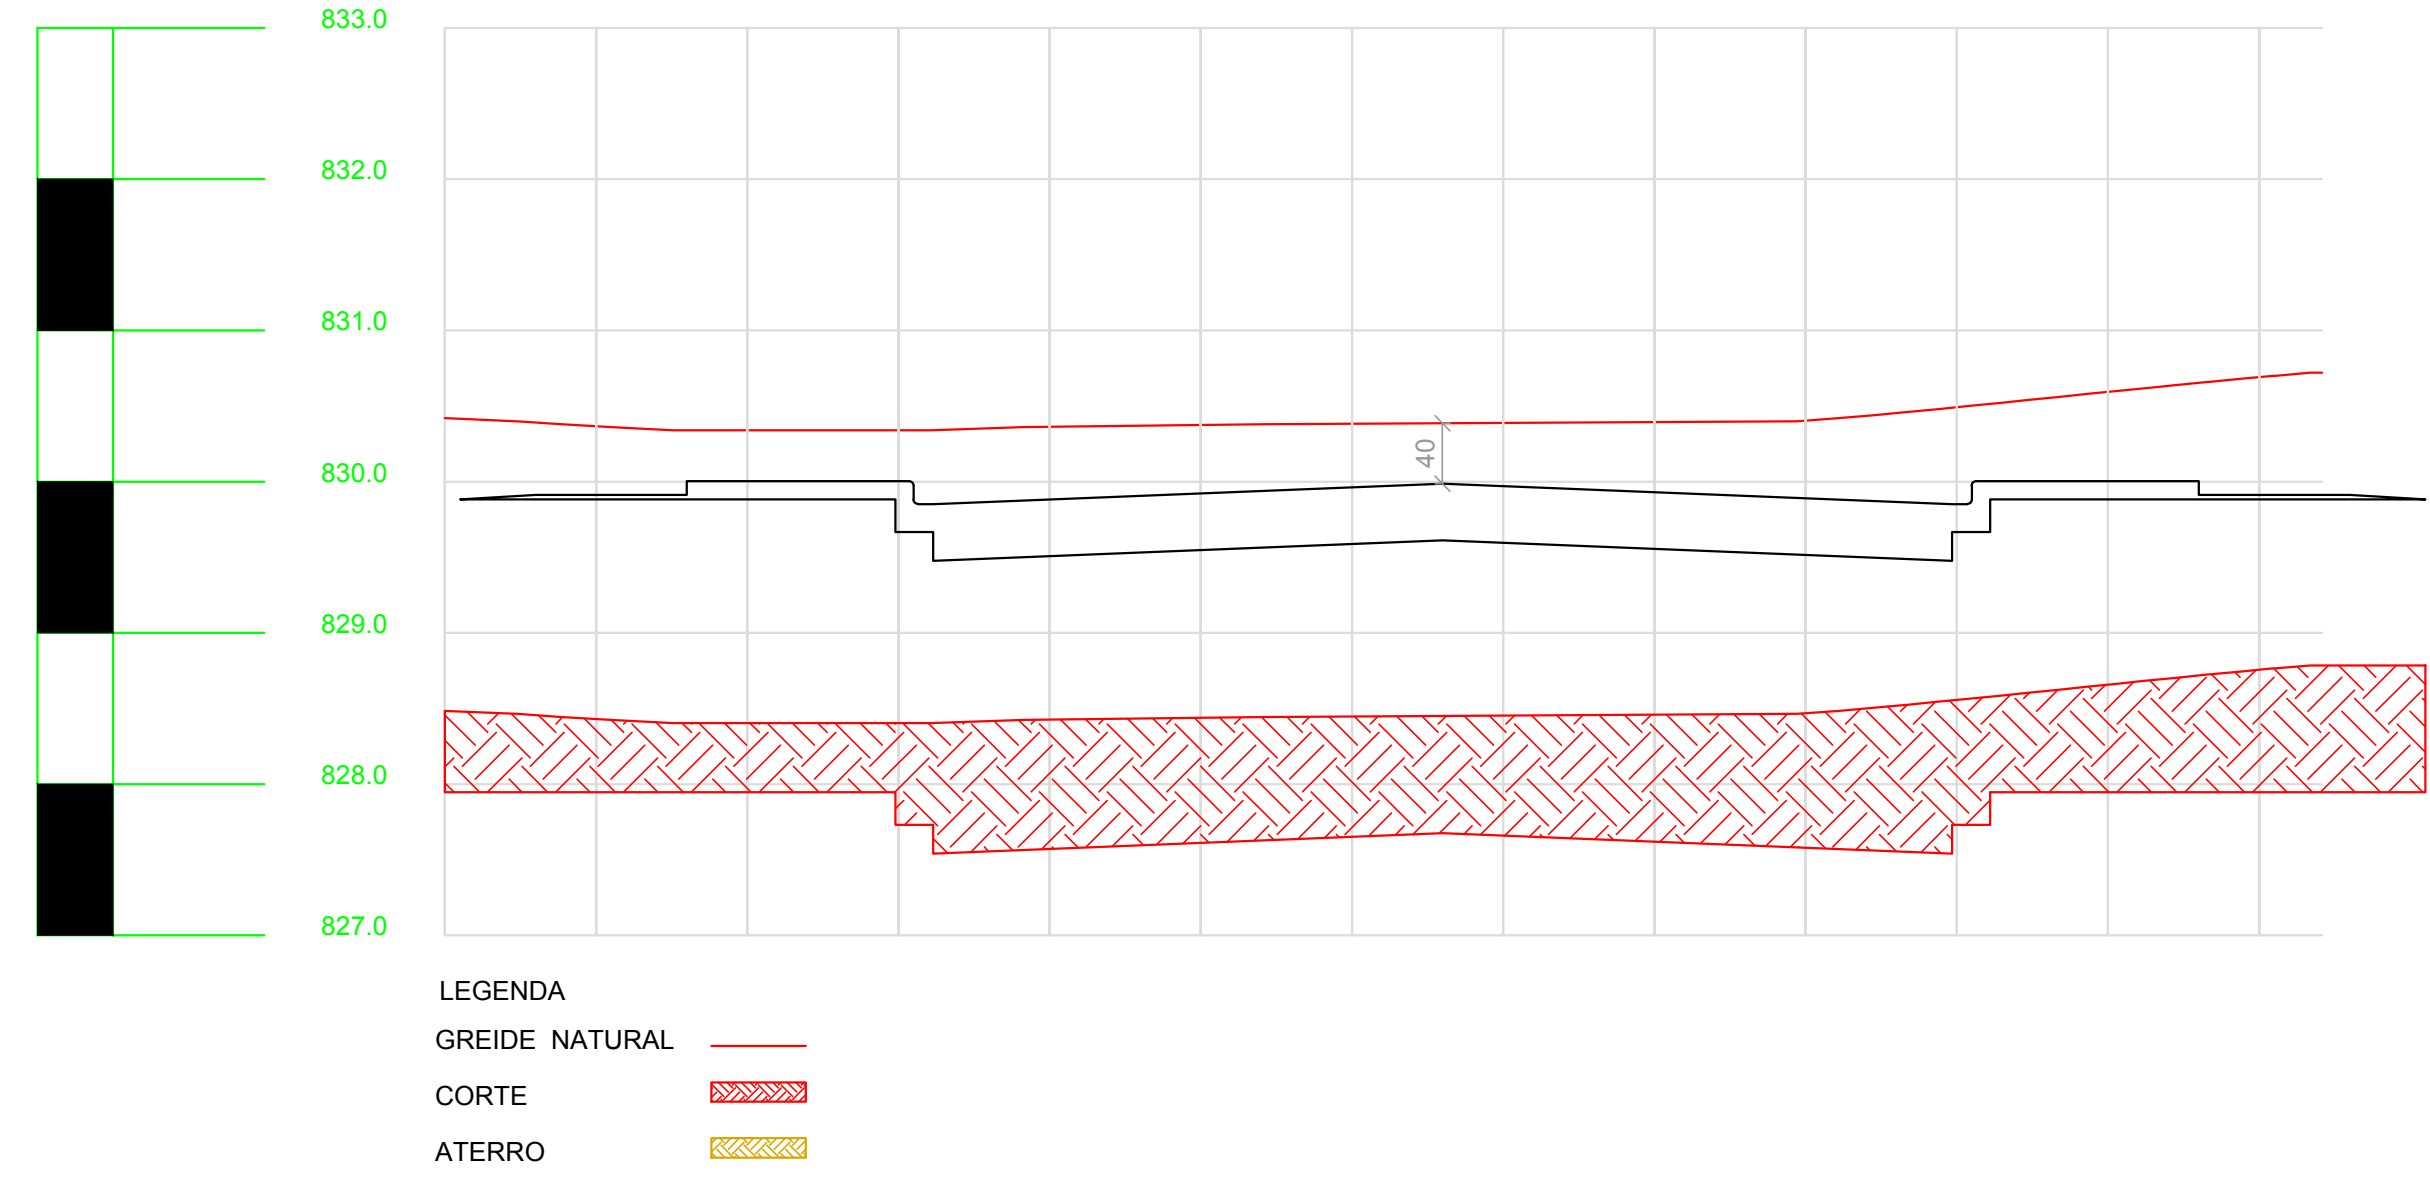

Perfil Transversal - Rua Sem Denominação 20 Estaca 4

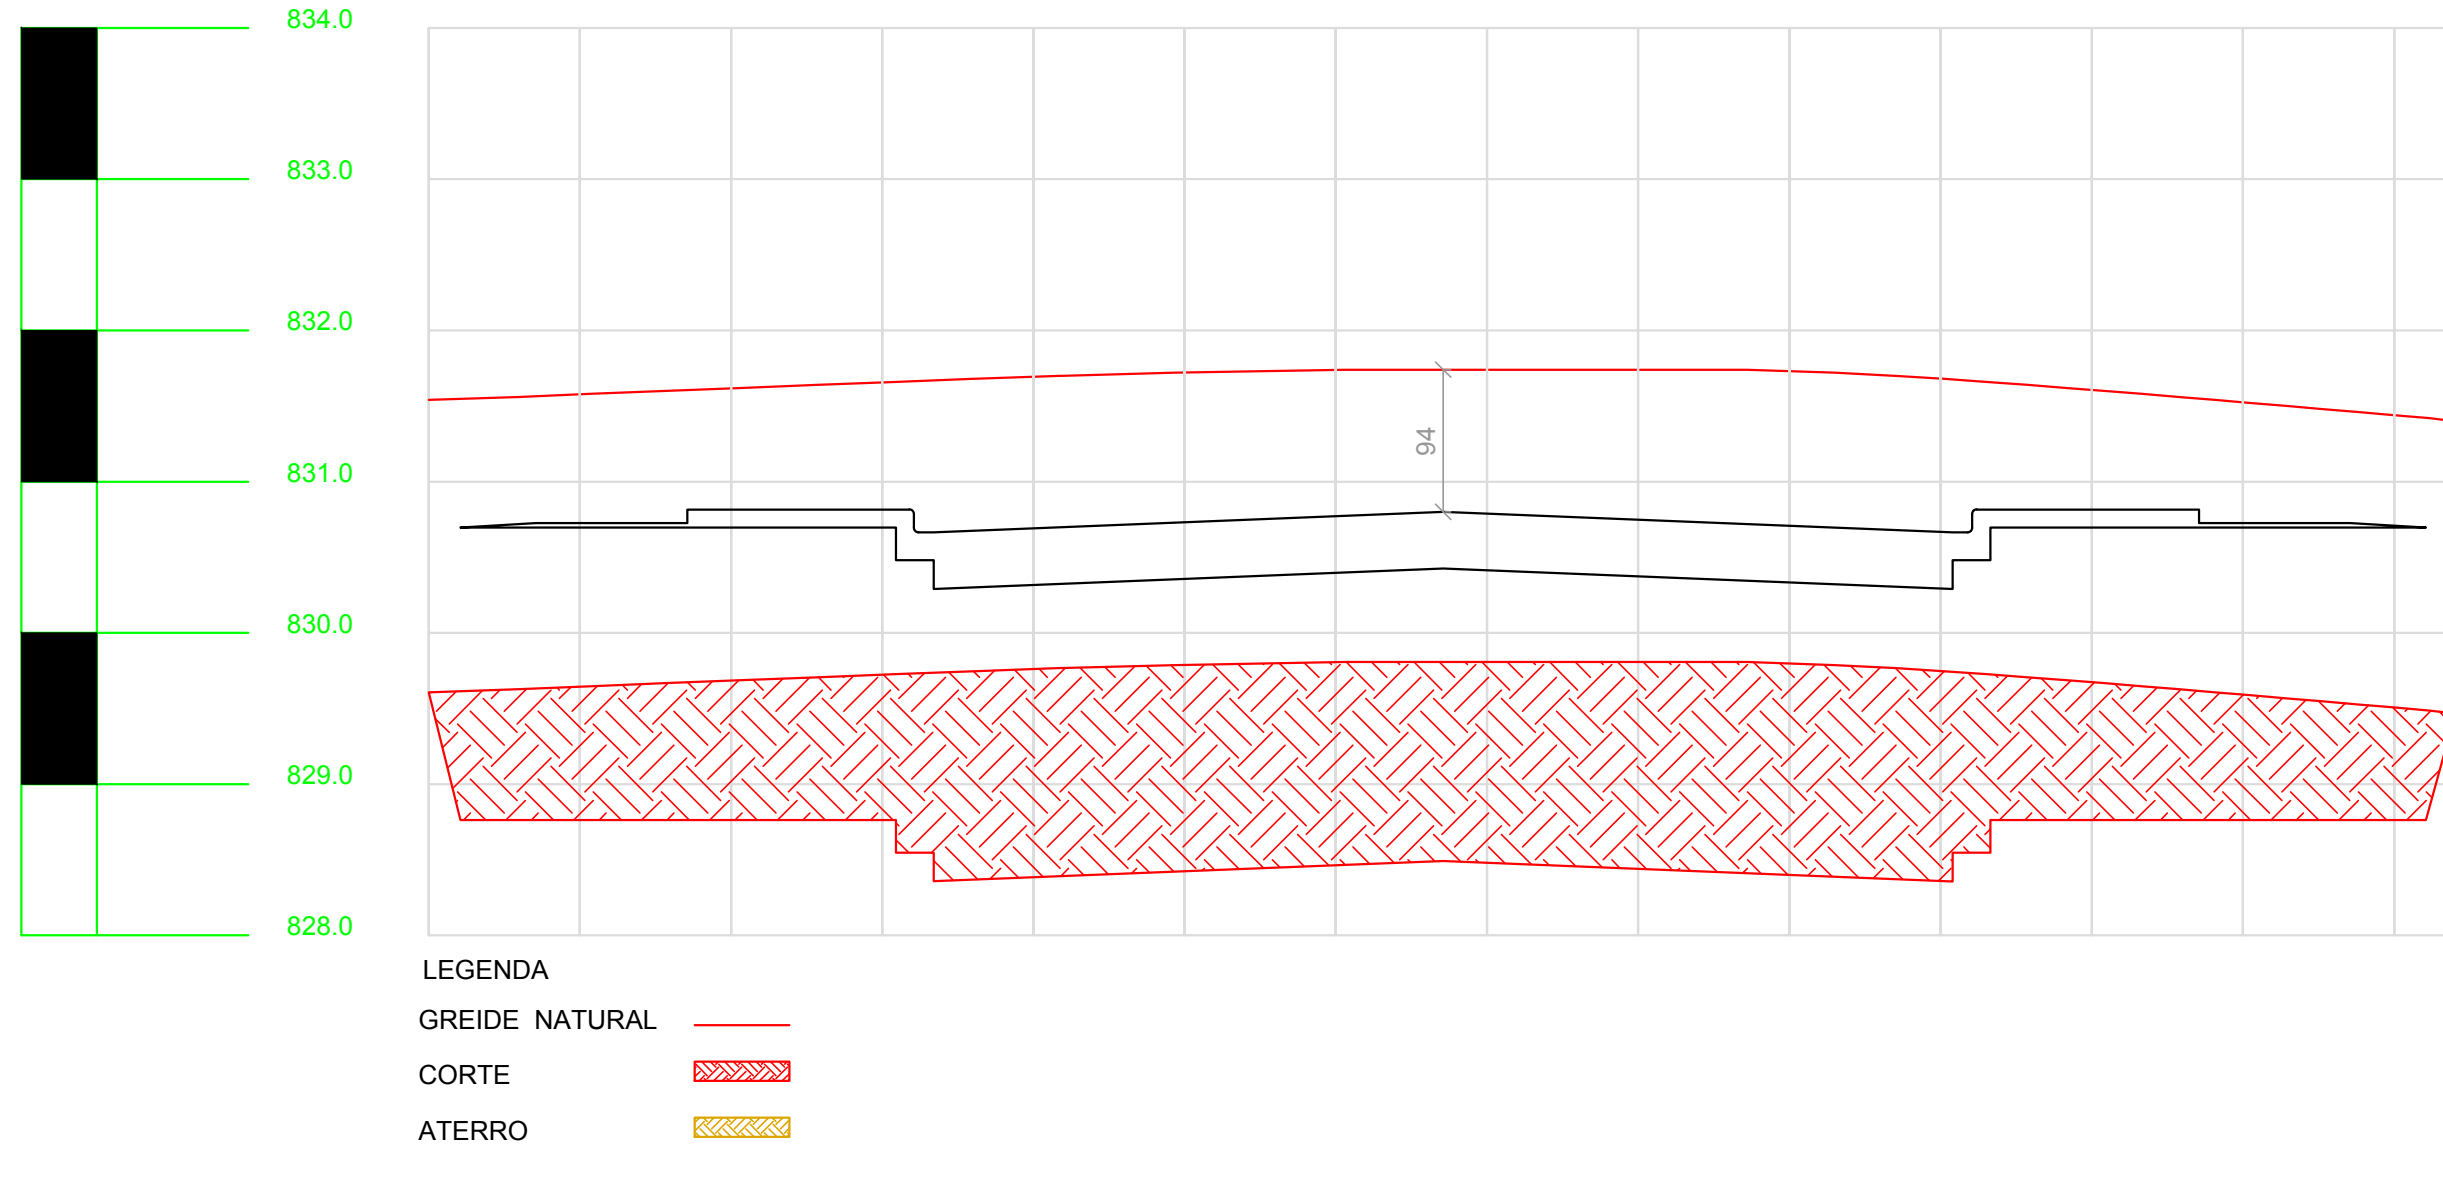

Perfil Transversal - Rua Sem Denominação 20 Estaca 5

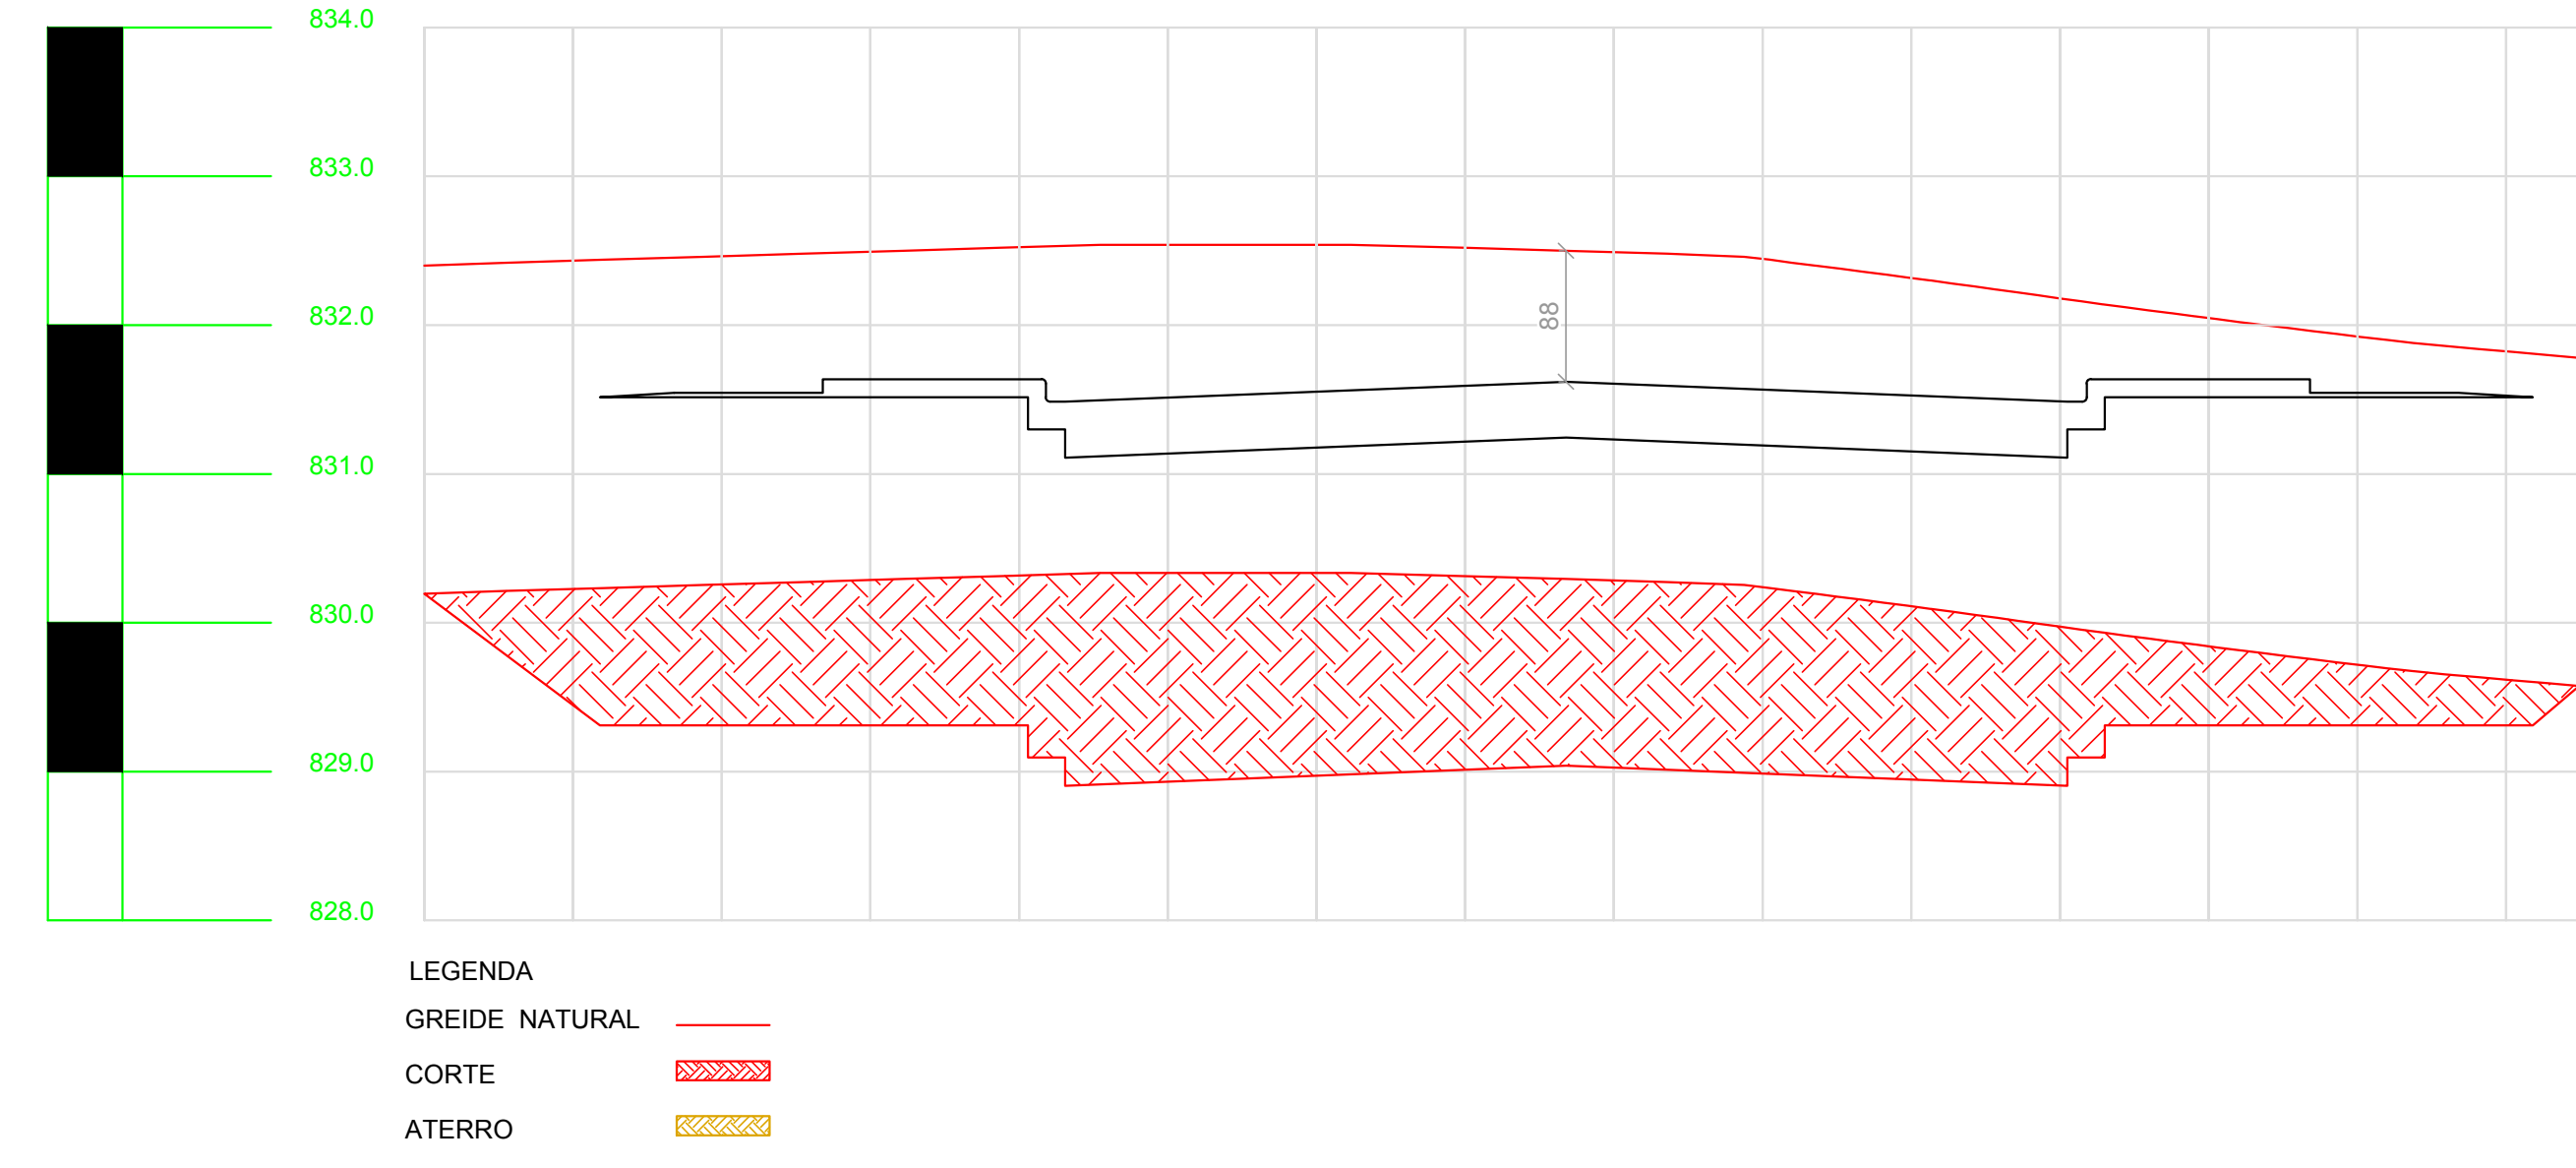

Aprovações:

Marcelo Celso Mattar
Engenheiro Civil

Estatística:

ÁREA / EXTENSÃO DE PAV. TOTAL: 3.770,94m²/542,17m

PROJETO REFERENTE A PROPOSTA SCDIV - CONVENIO MUNICIPIO DE FERNANDES PINHEIRO / CADA ECONOMIA FEDERAL / MINISTERIO DA INTEGRACAO NACIONAL ART DE PROJETOS Nº 2015/00004


Projeto de Pavimentação - Perfil transversal e longitudinal

Administracão

Desenho: JLS / 01/02/2019

Revisão: JLS / 01/02/2019

Assinatura: JLS / 01/02/2019

Assinatura: JLS / 01/02/2019

Perfil Transversal - Rua Sem Denominação 20
Estaca 6

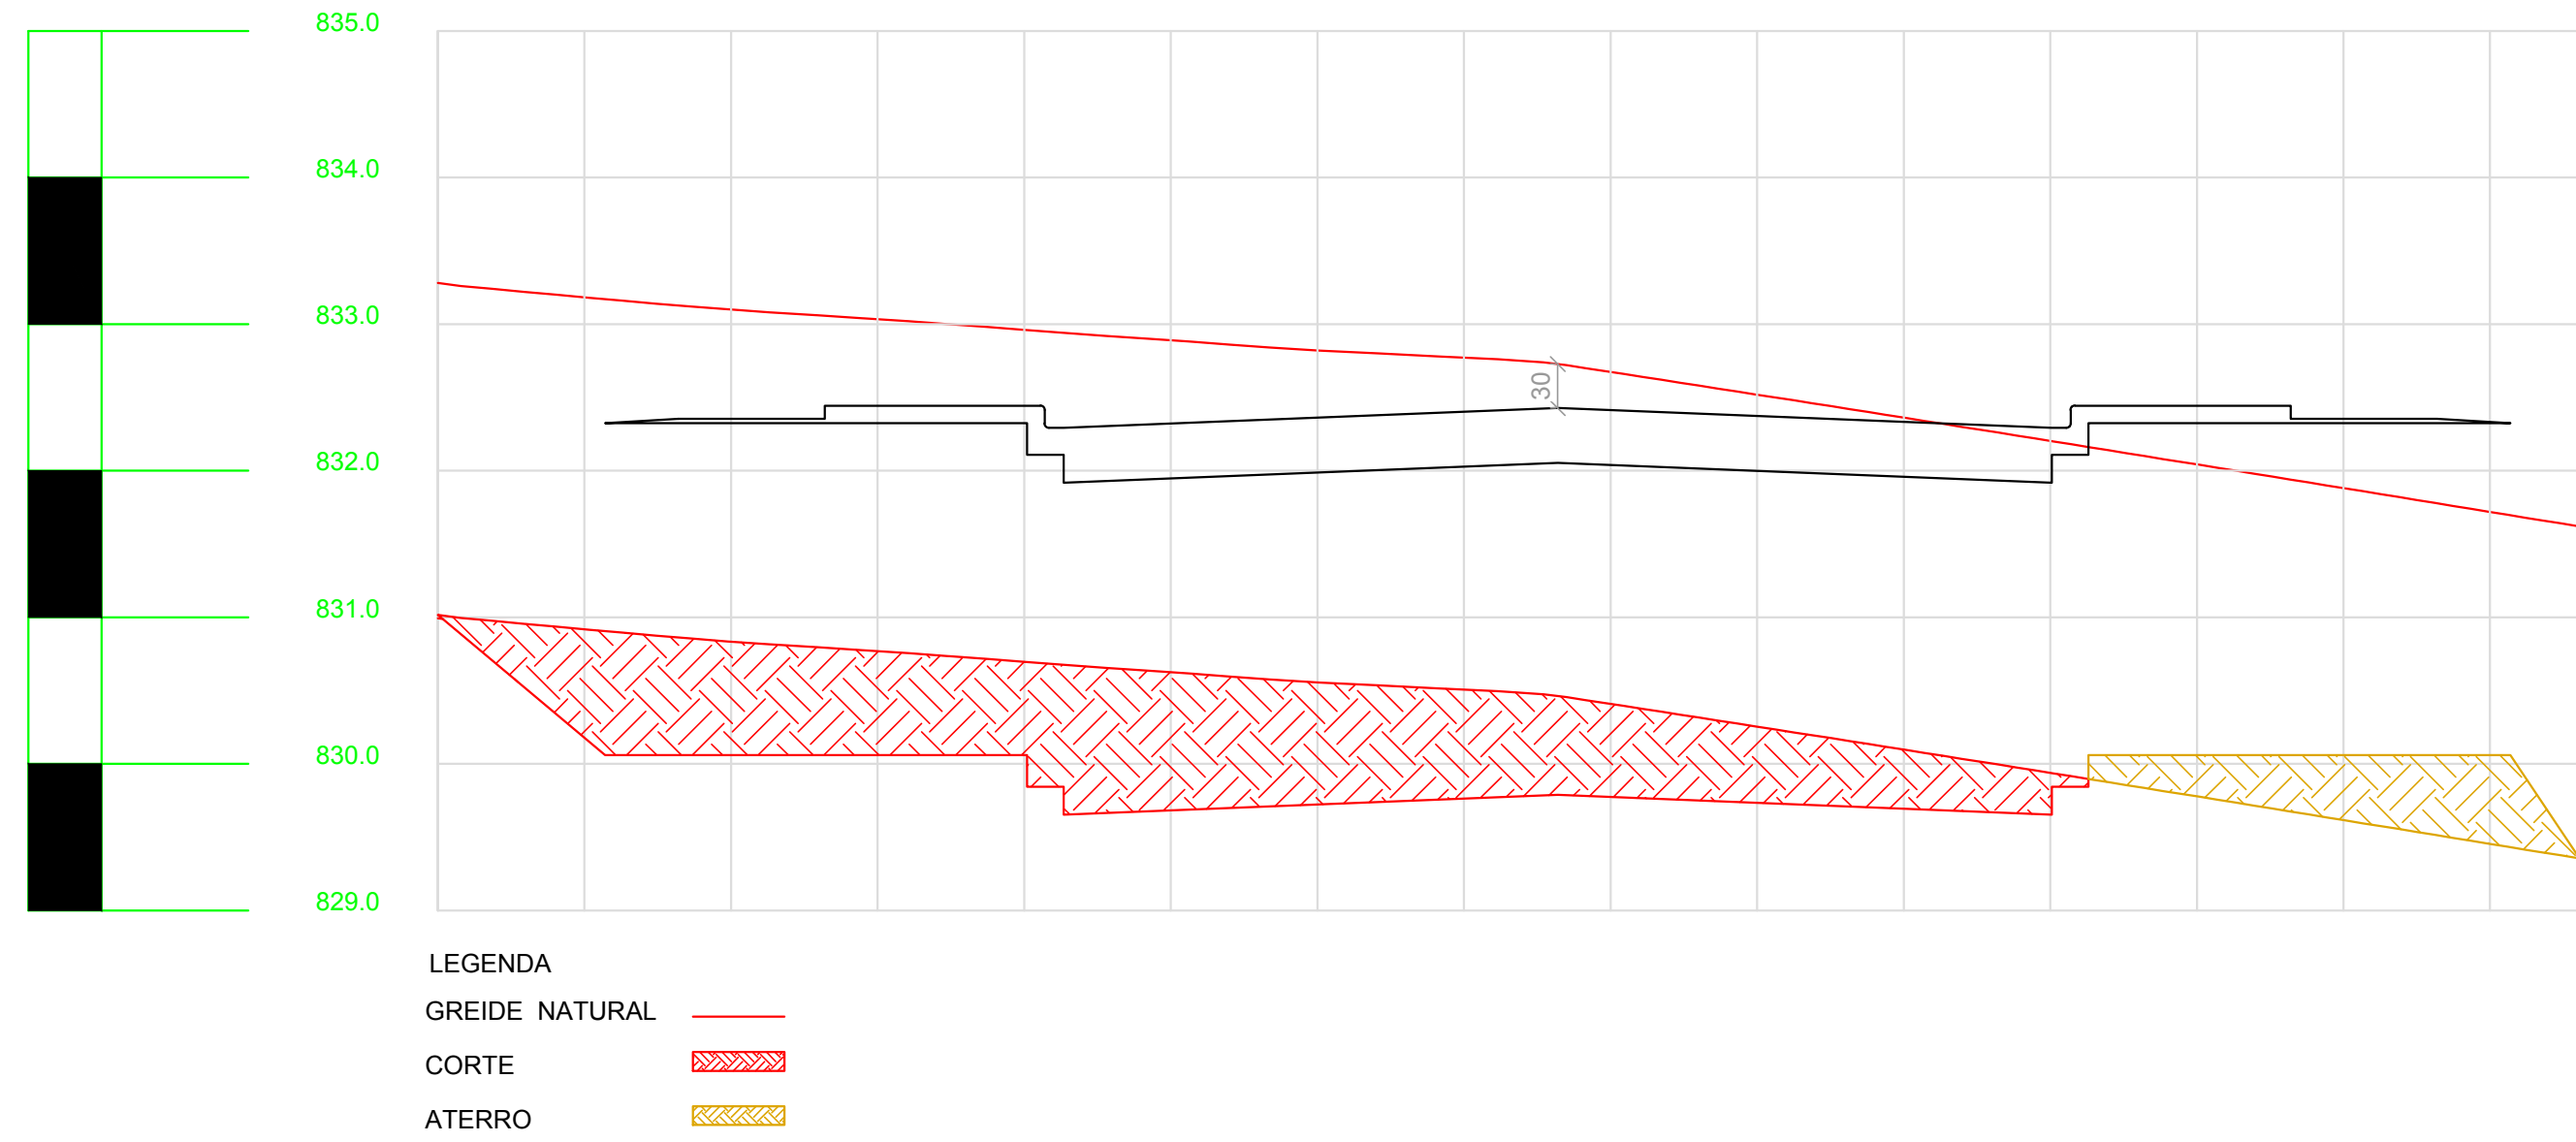


Perfil Transversal - Rua Sem Denominação 20
Estaca 7

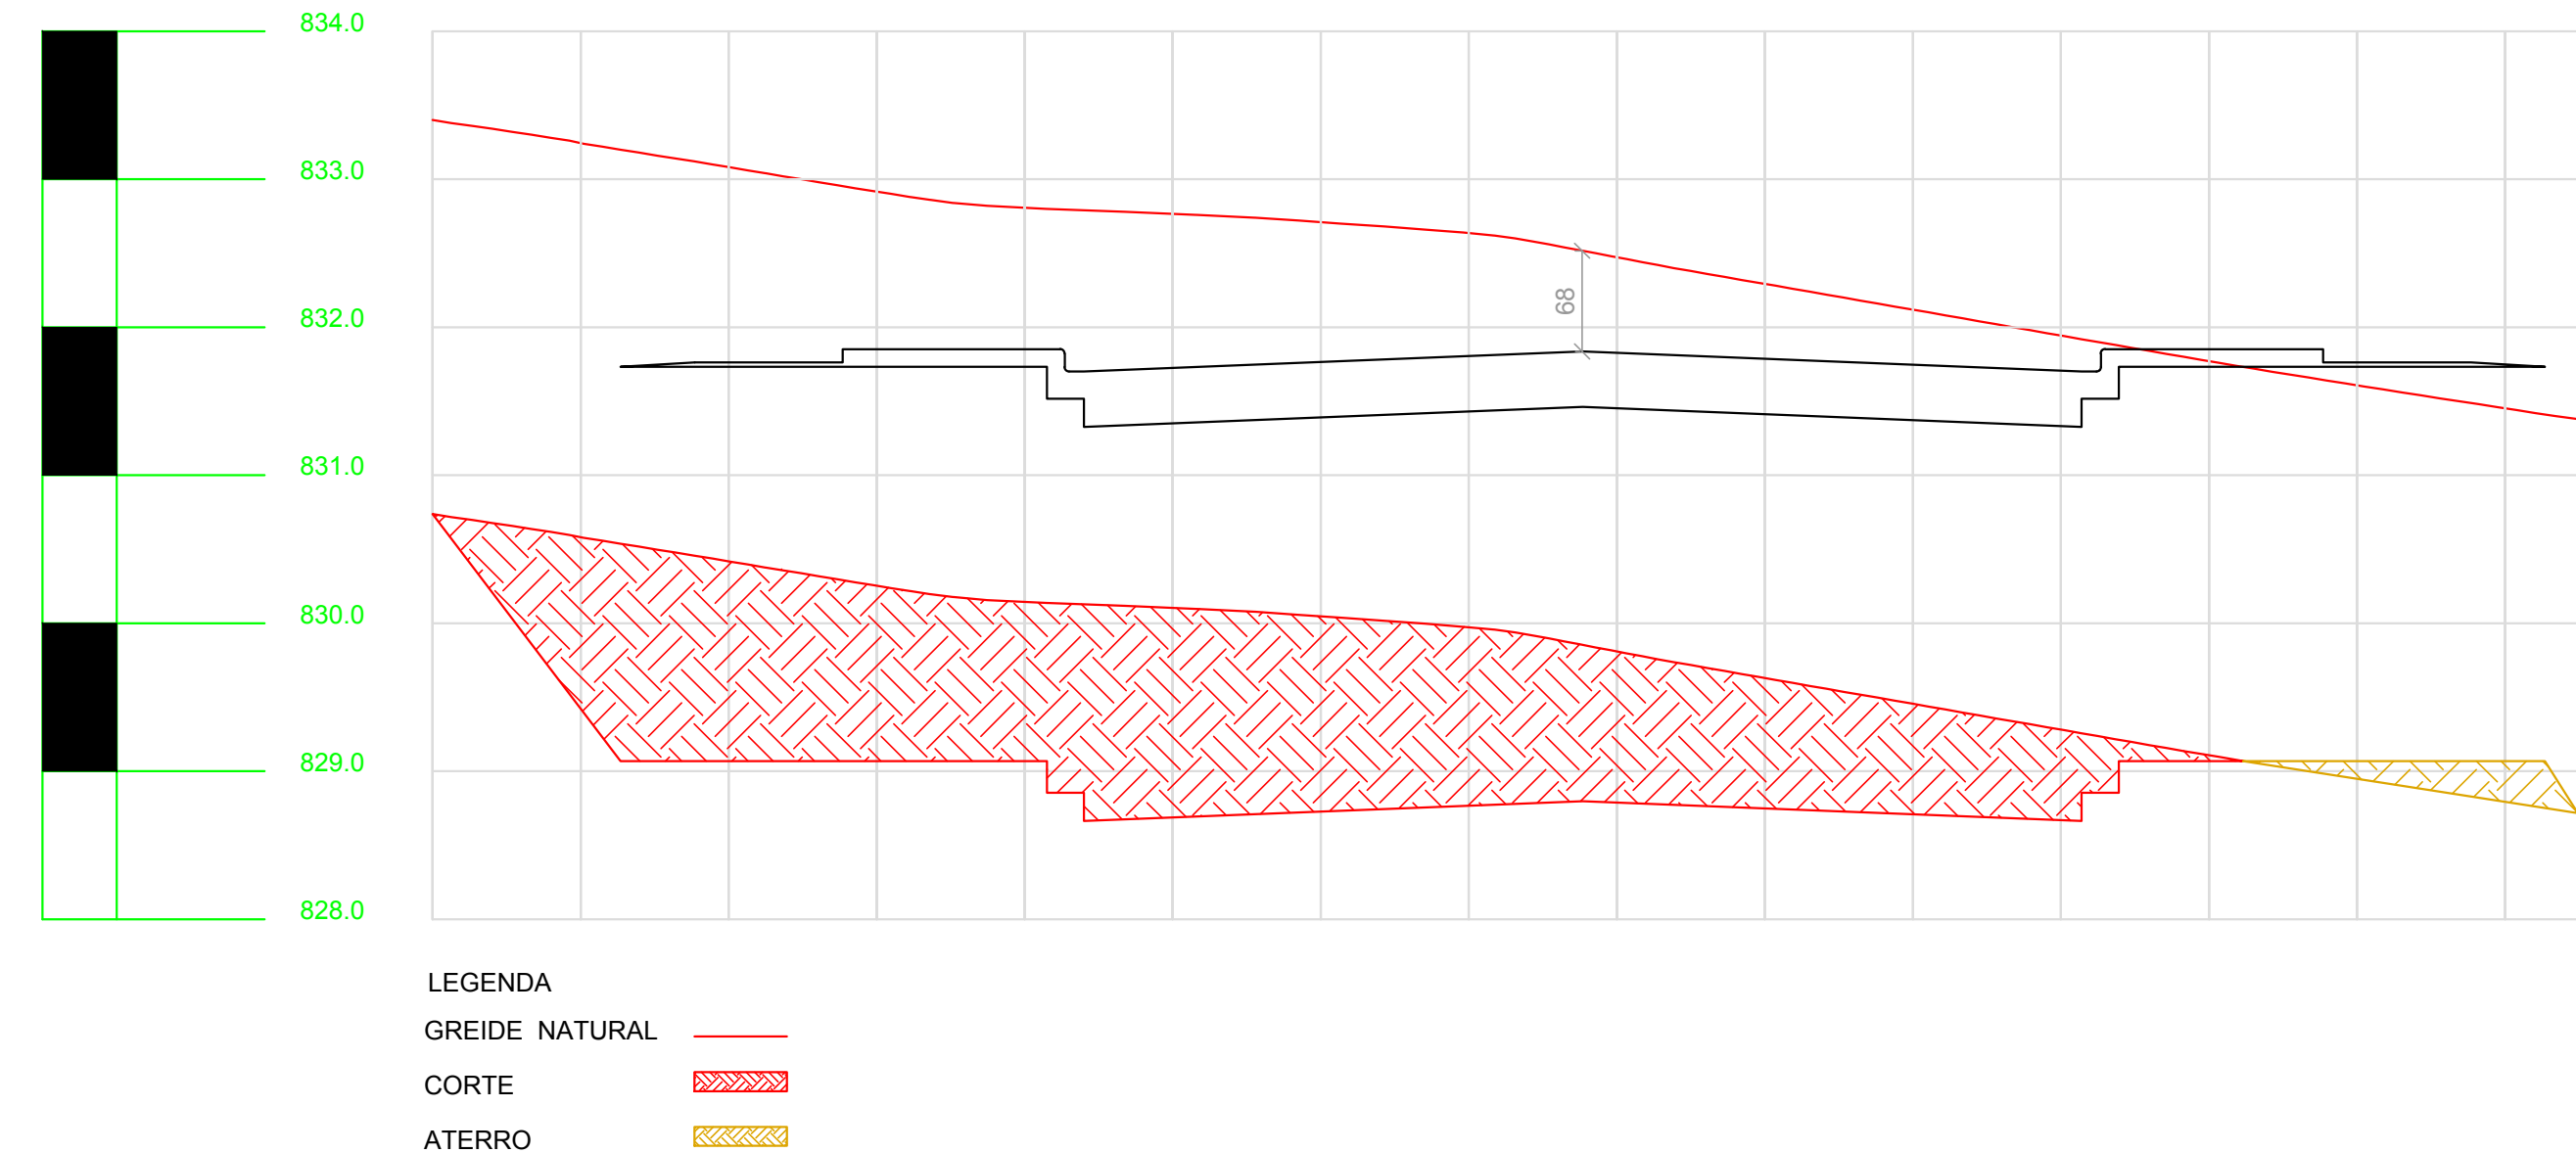


Perfil Transversal - Rua Sem Denominação 20
Estaca 8

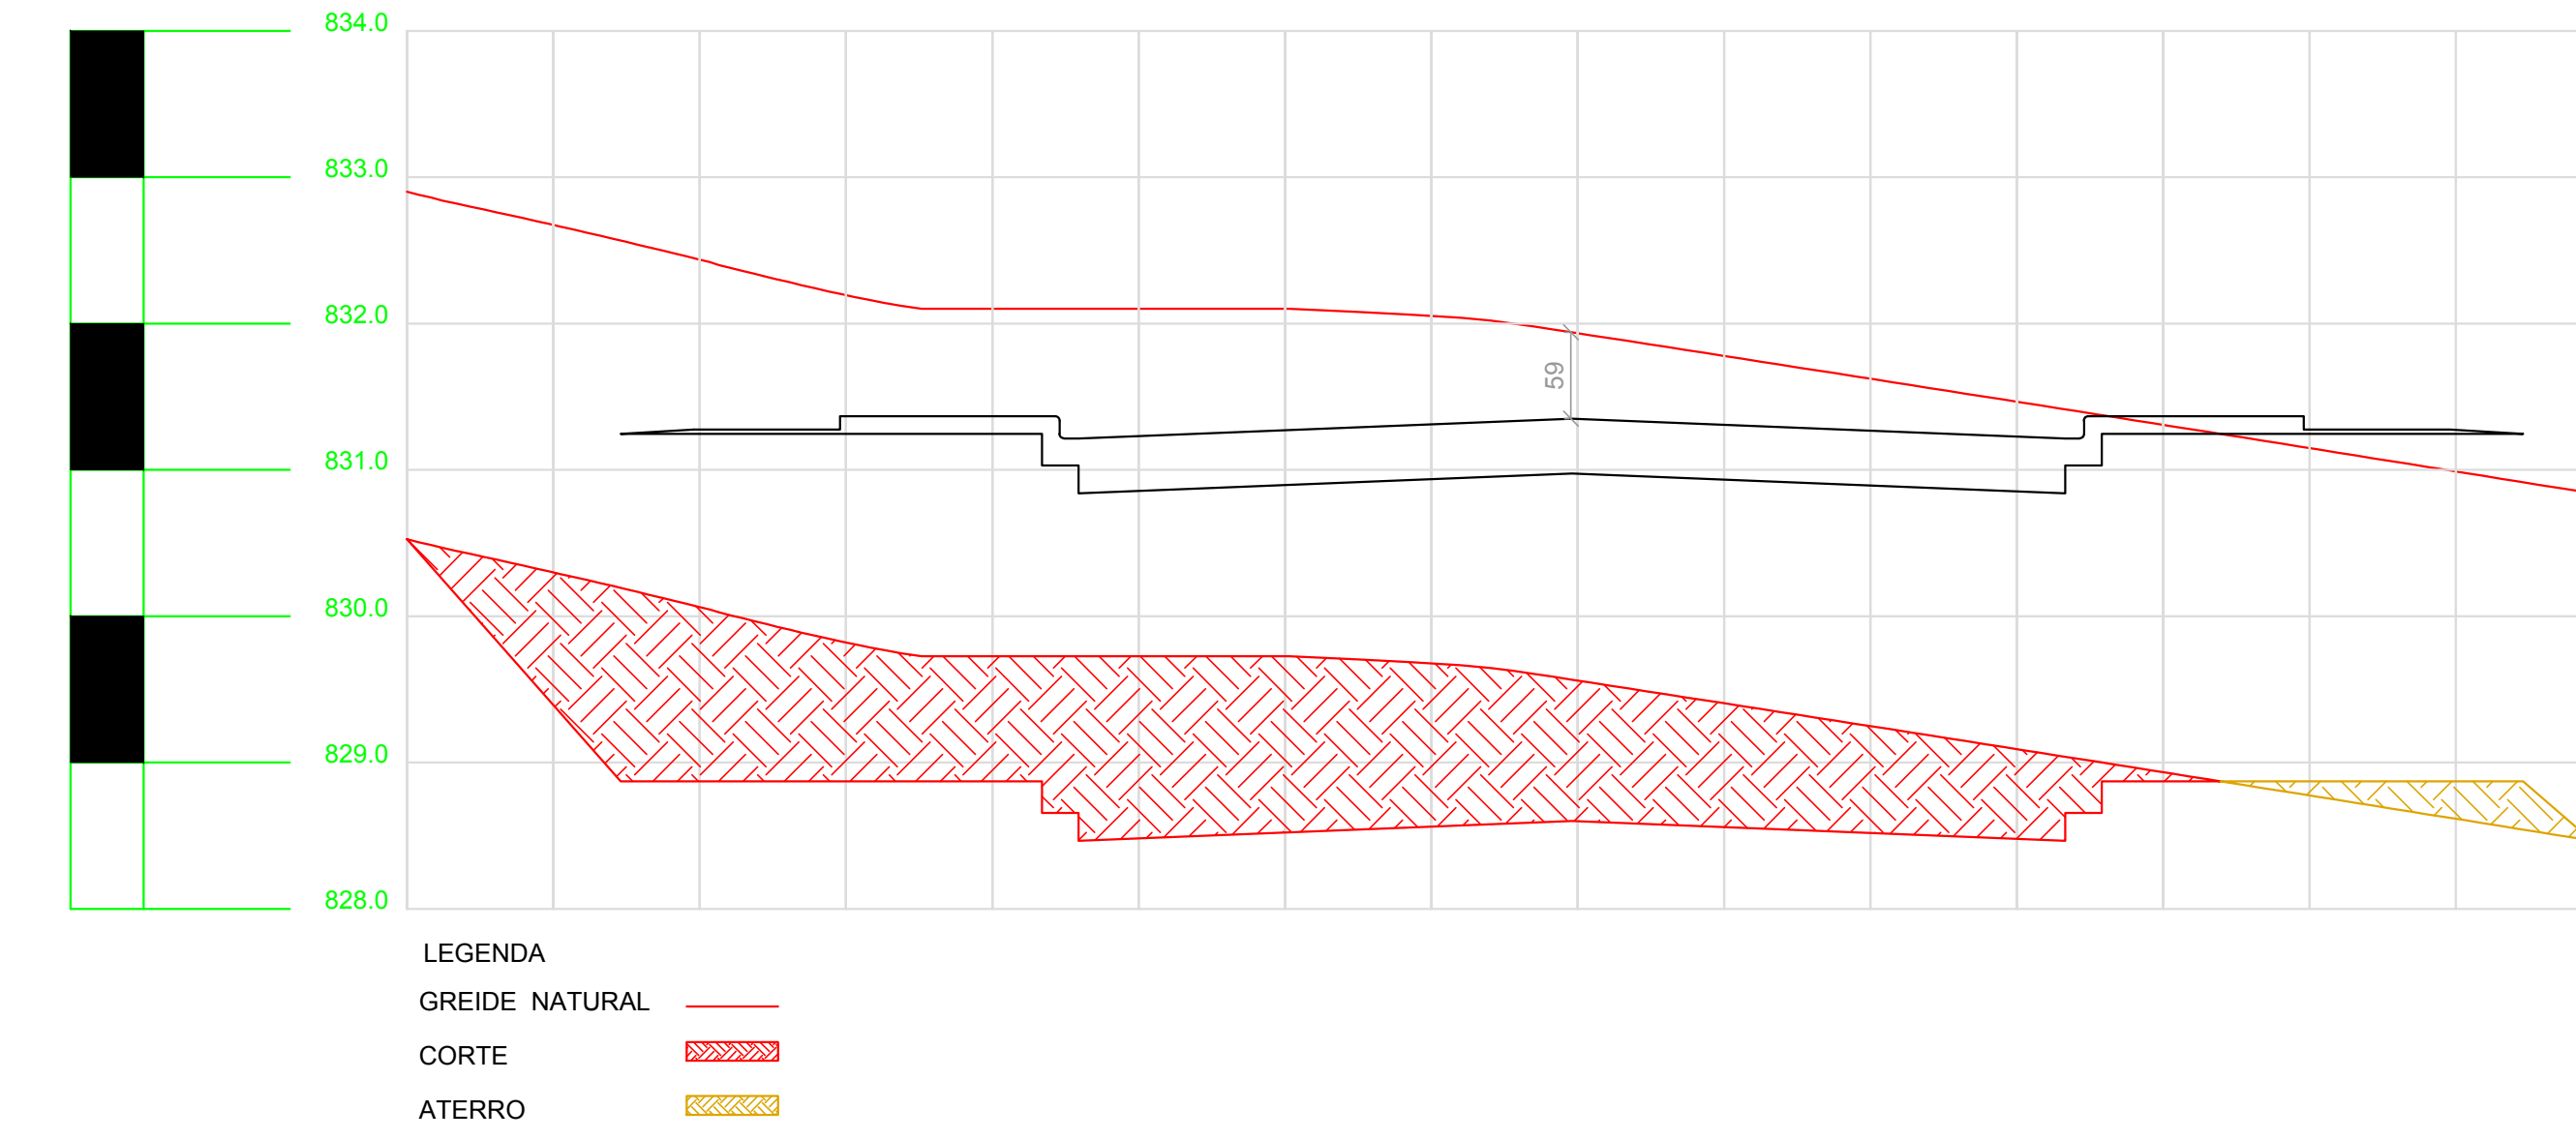


Perfil Transversal - Rua Sem Denominação 20
Estaca 9

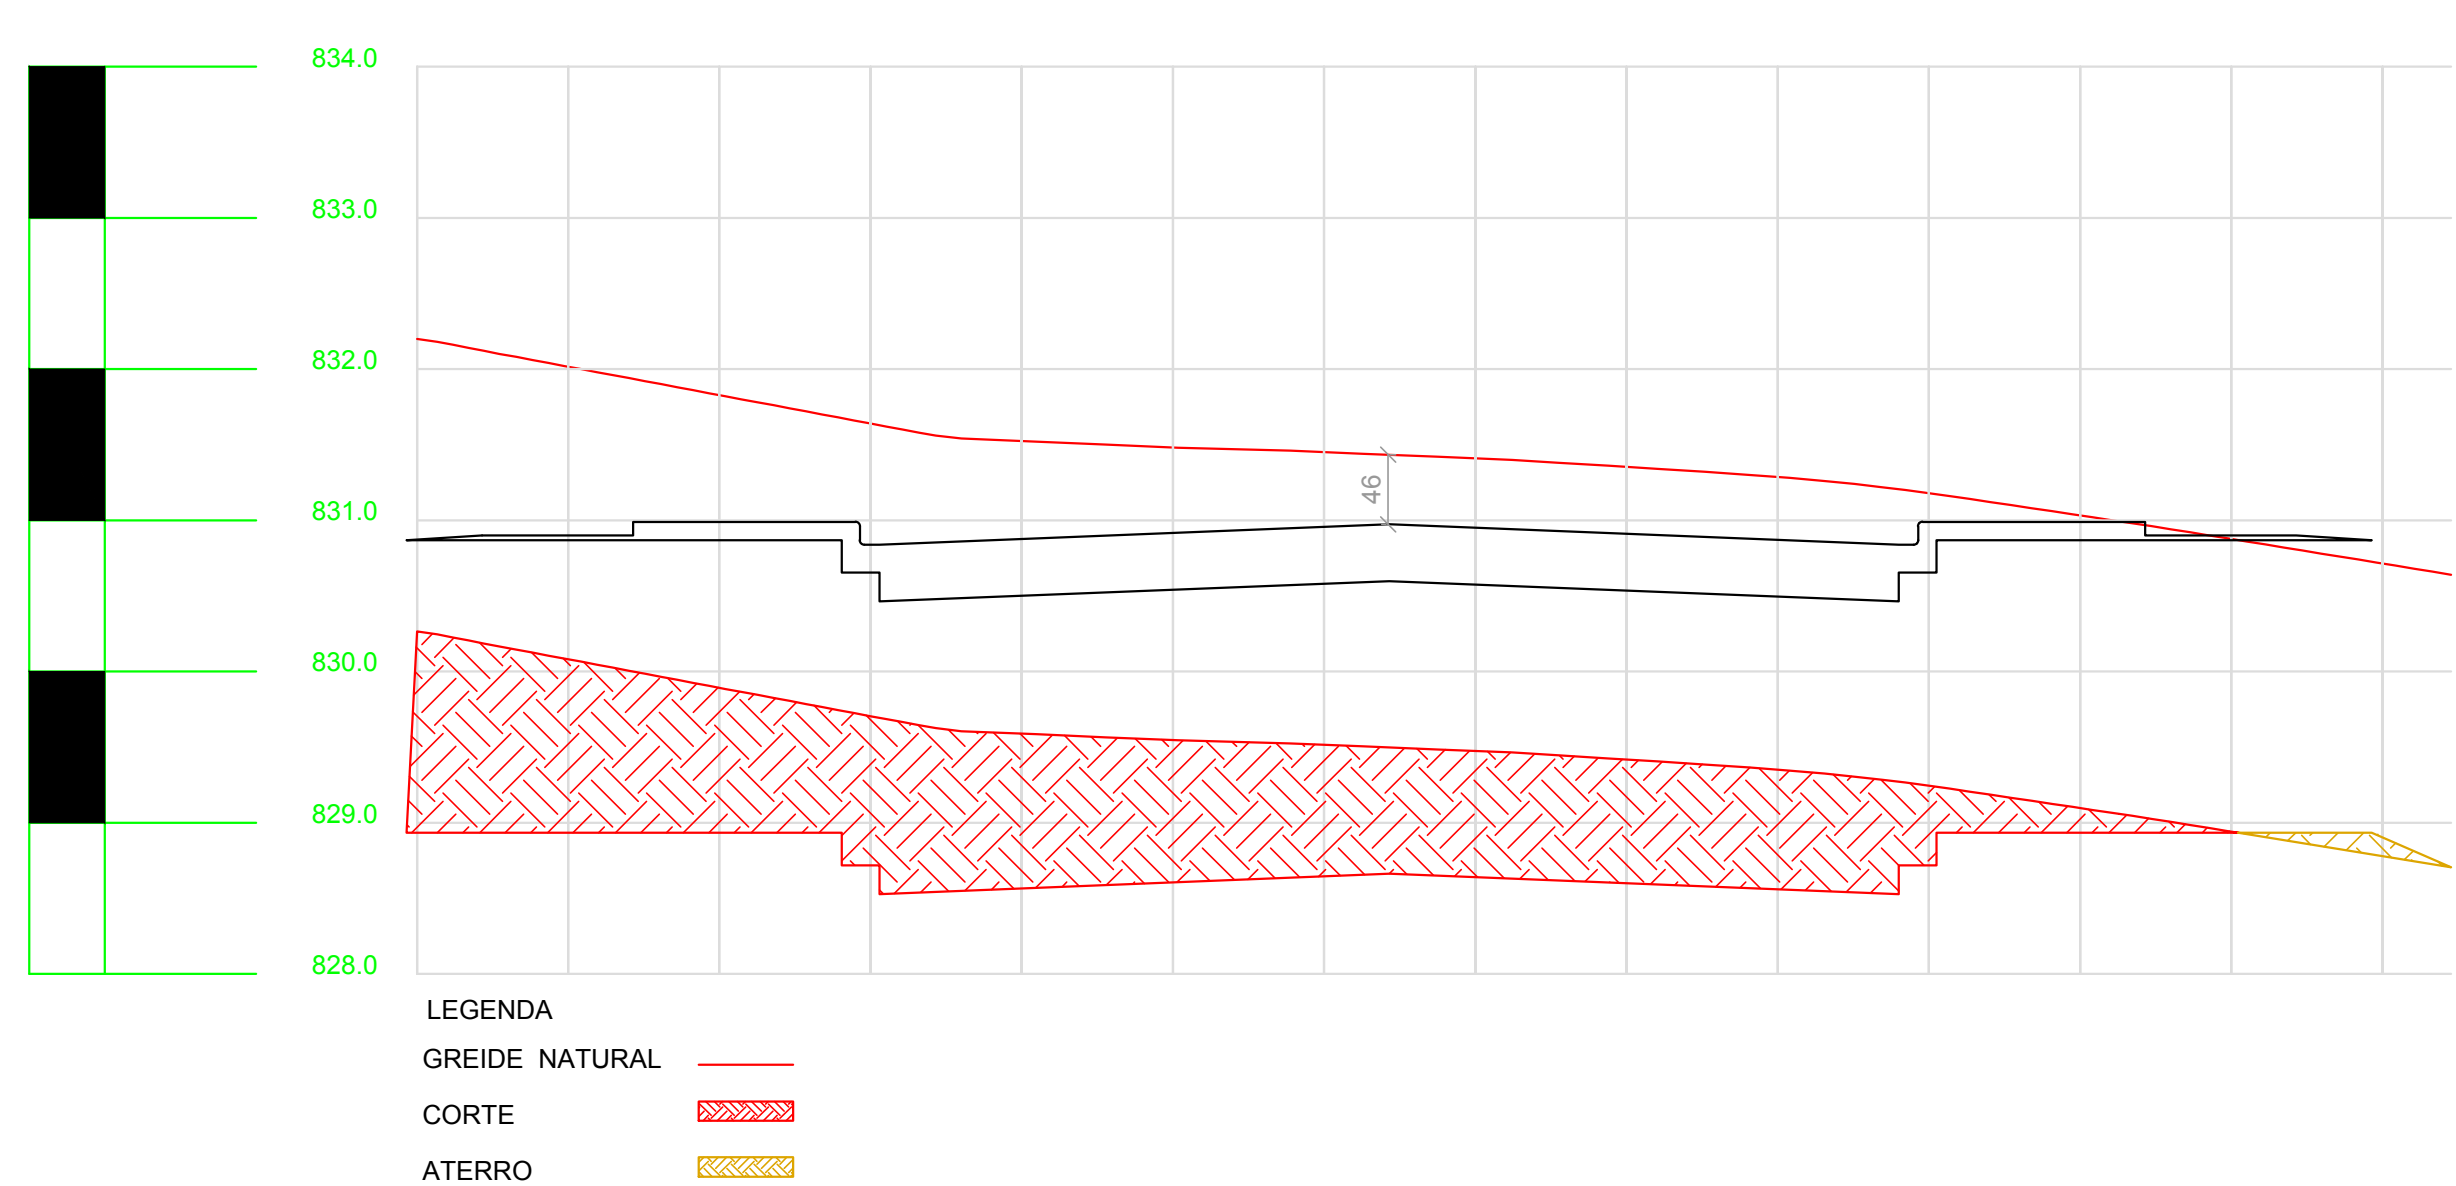


Perfil Transversal - Rua Sem Denominação 20
Estaca 10

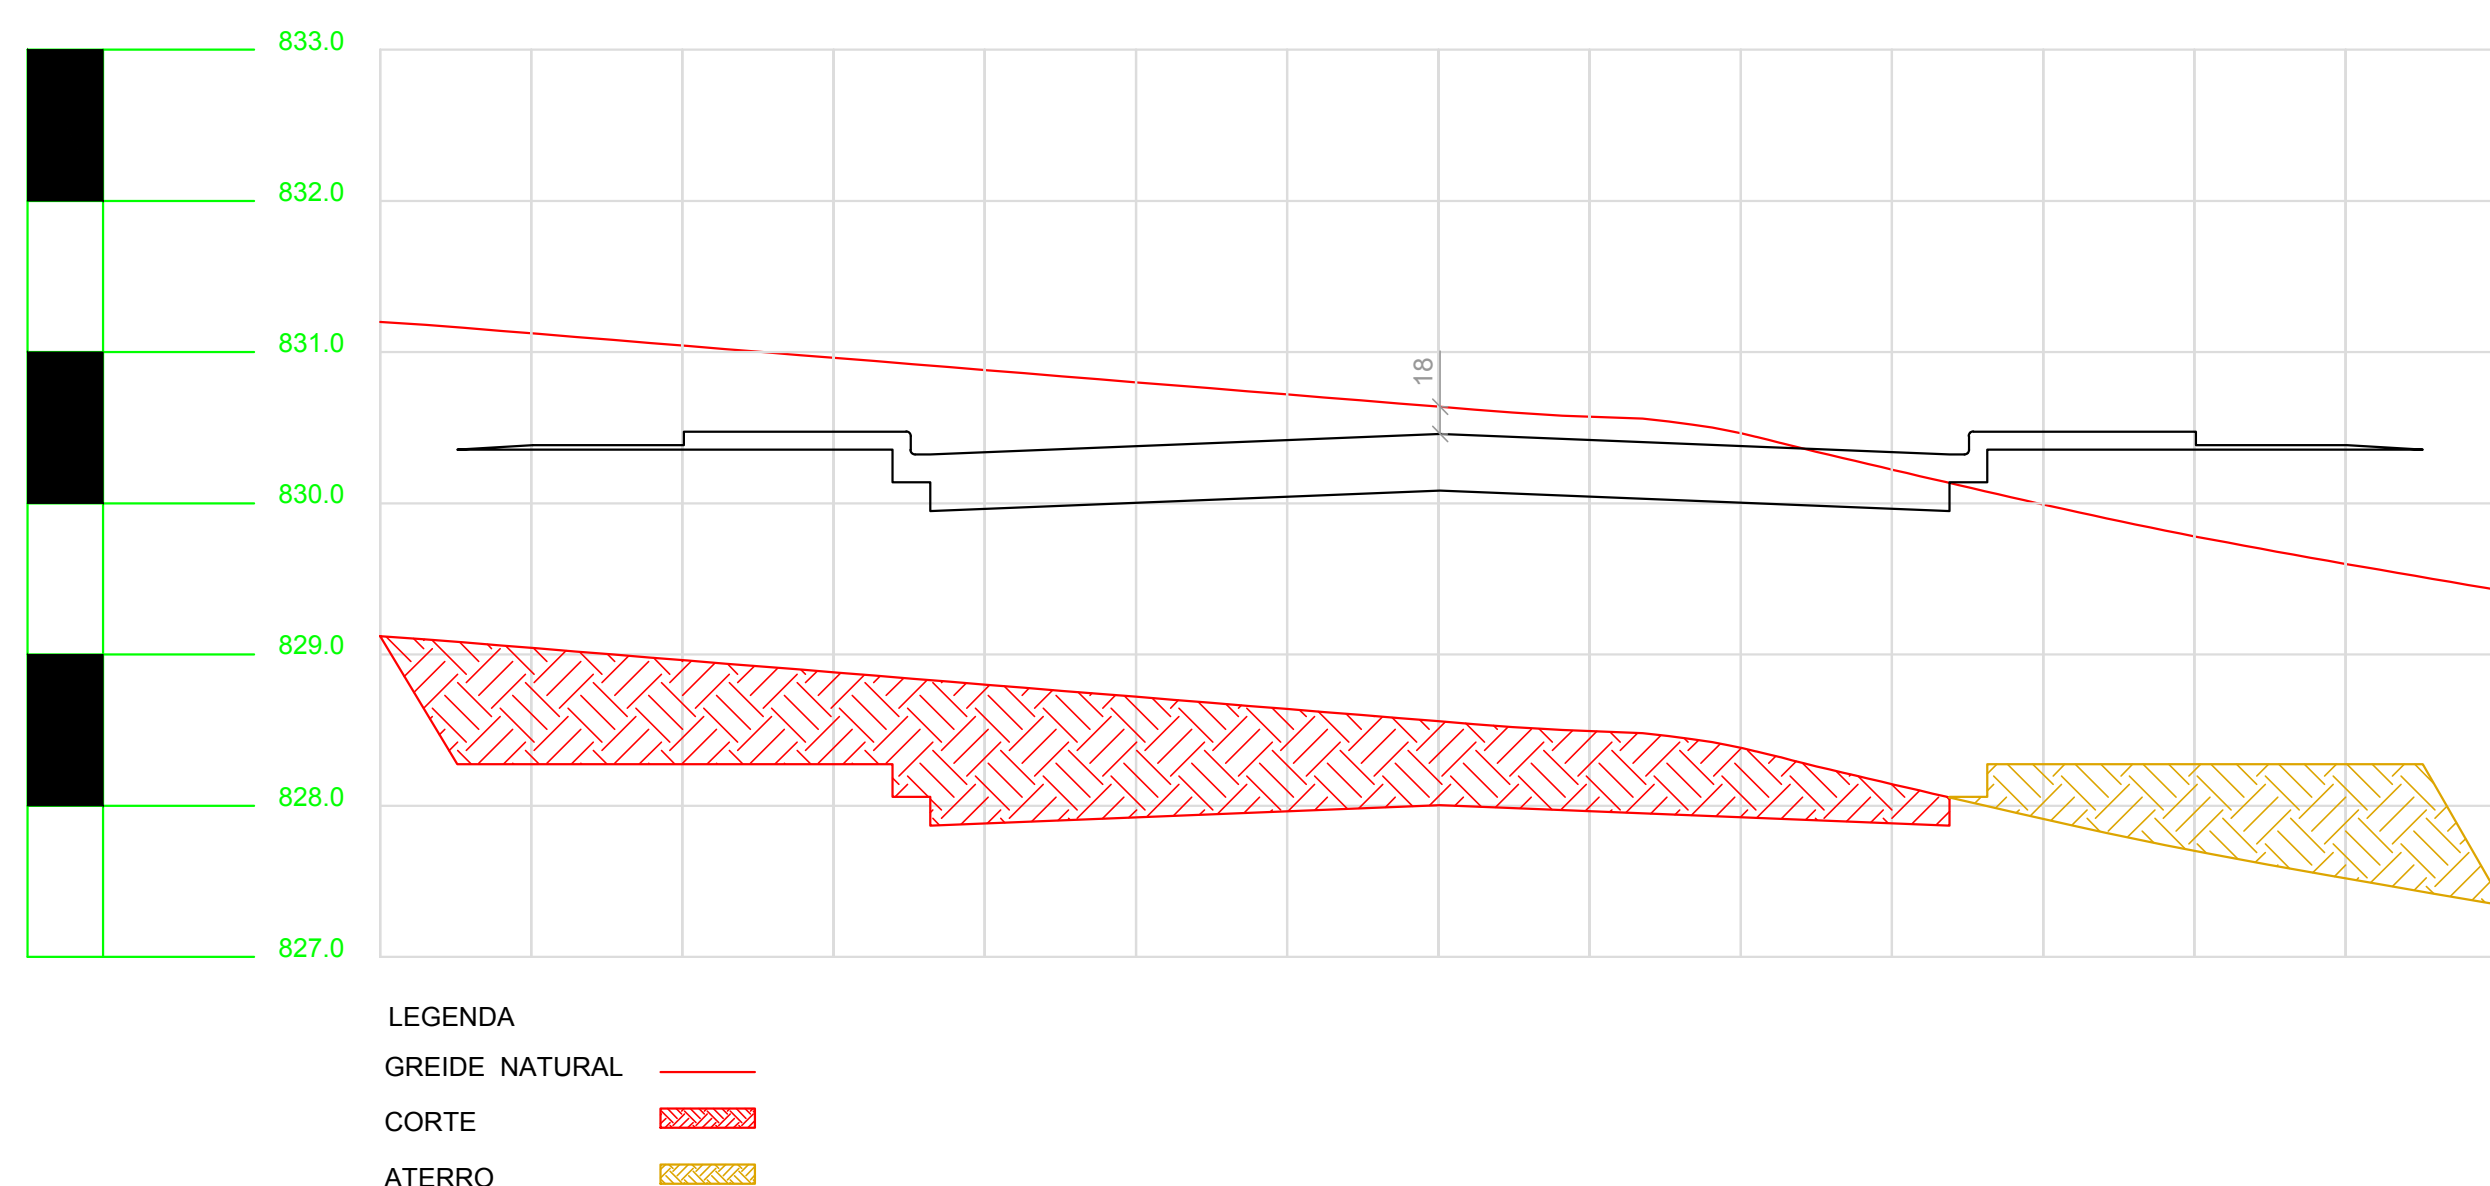


Perfil Transversal - Rua Sem Denominação 20
Estaca 11

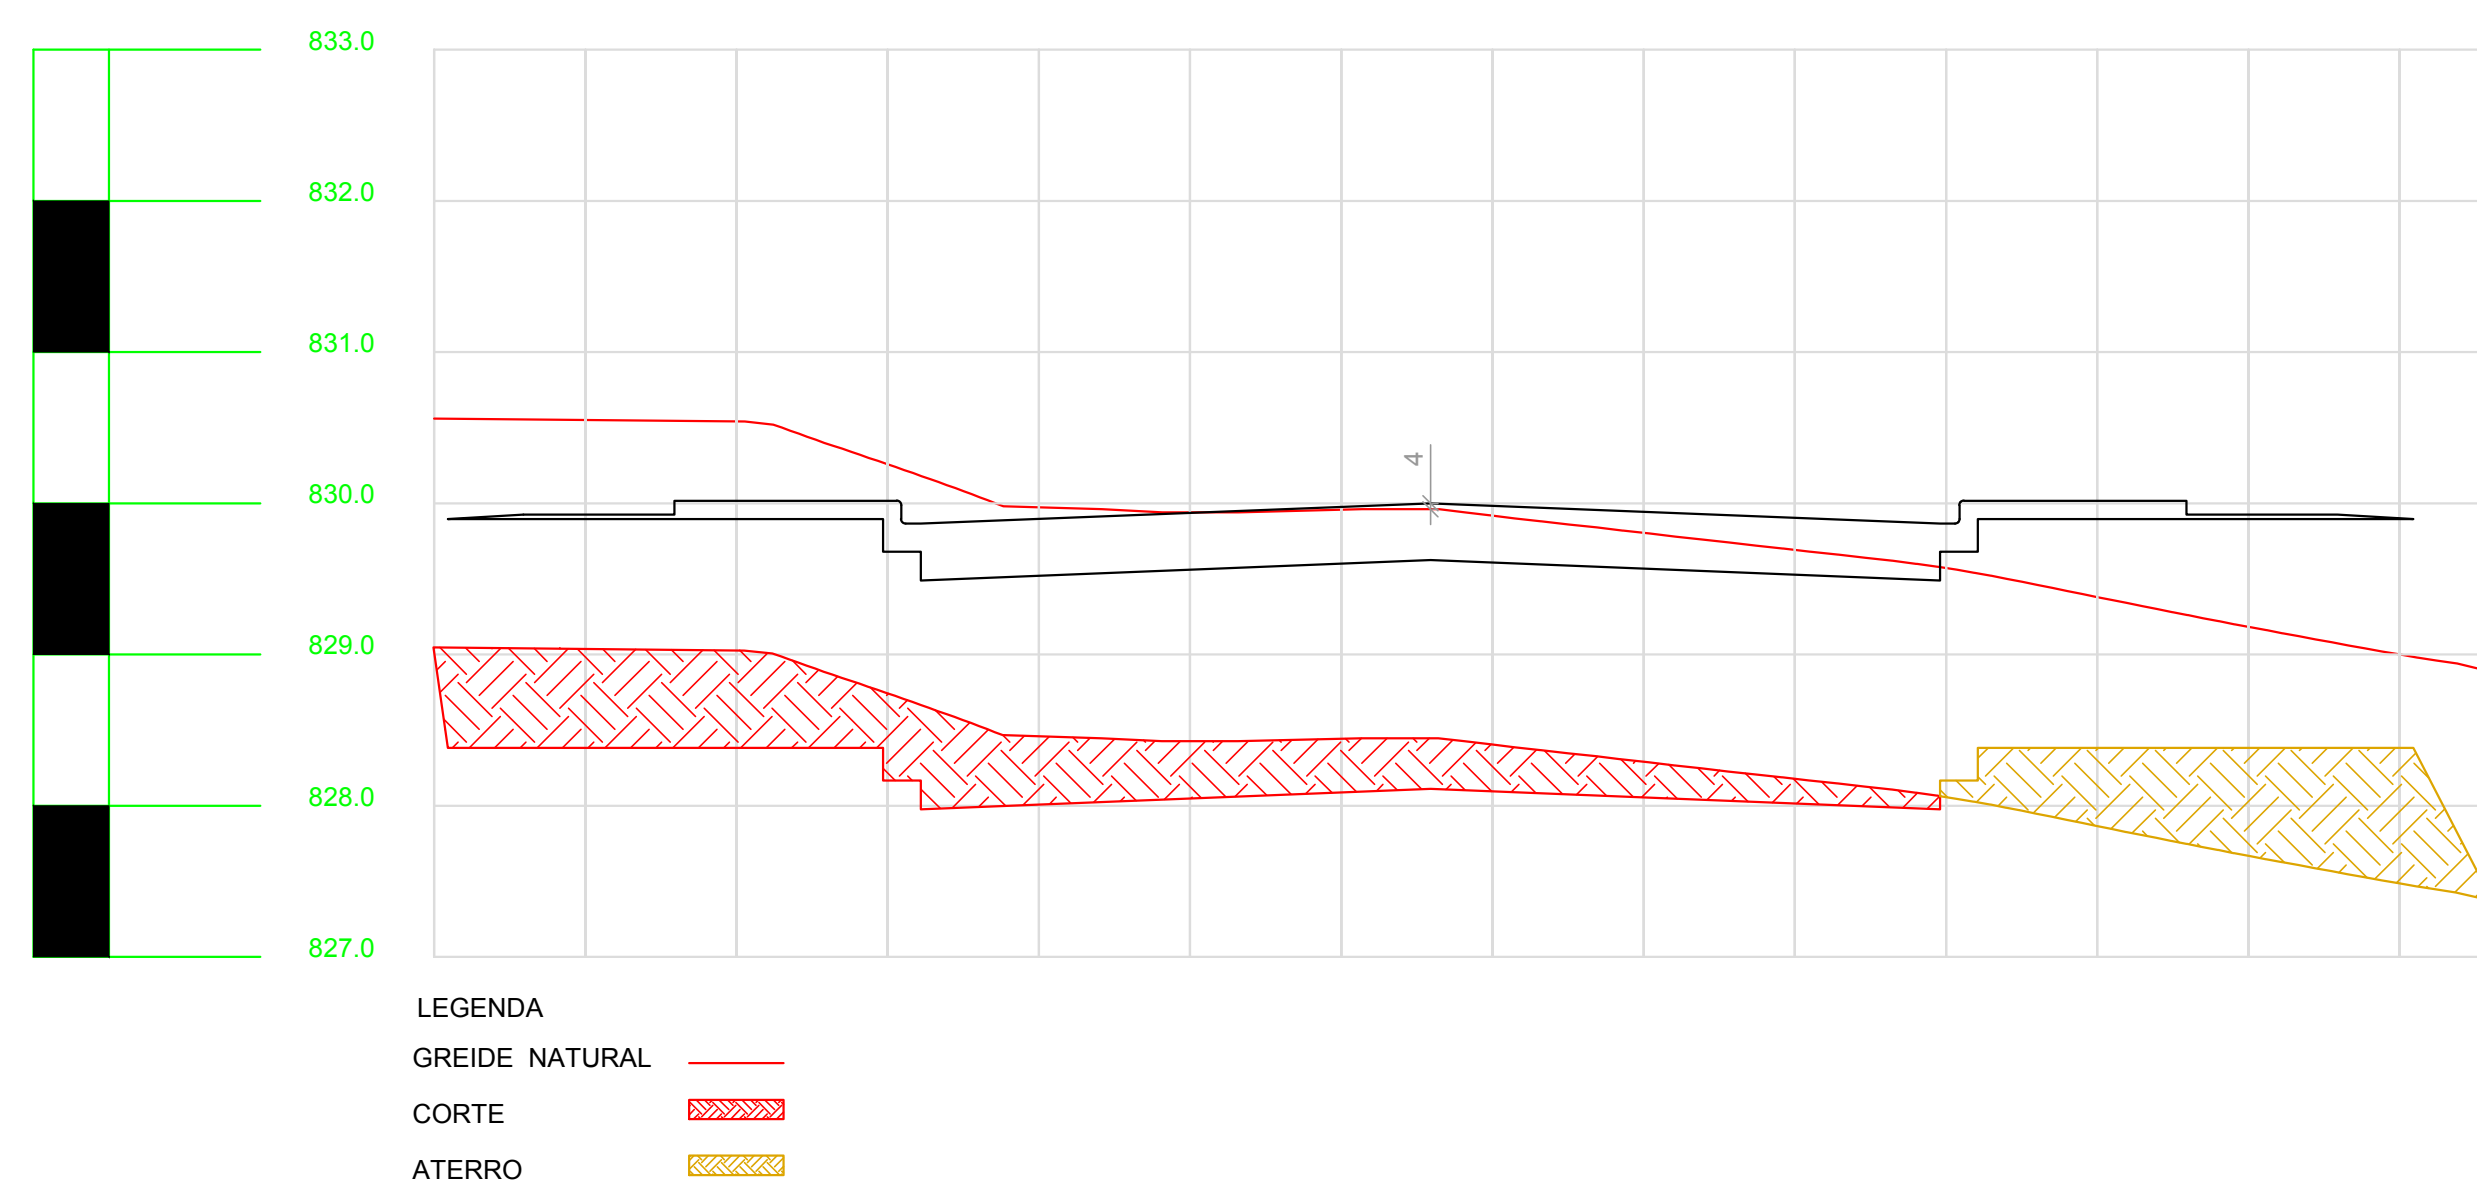


Perfil Transversal - Rua Sem Denominação 20
Estaca 12

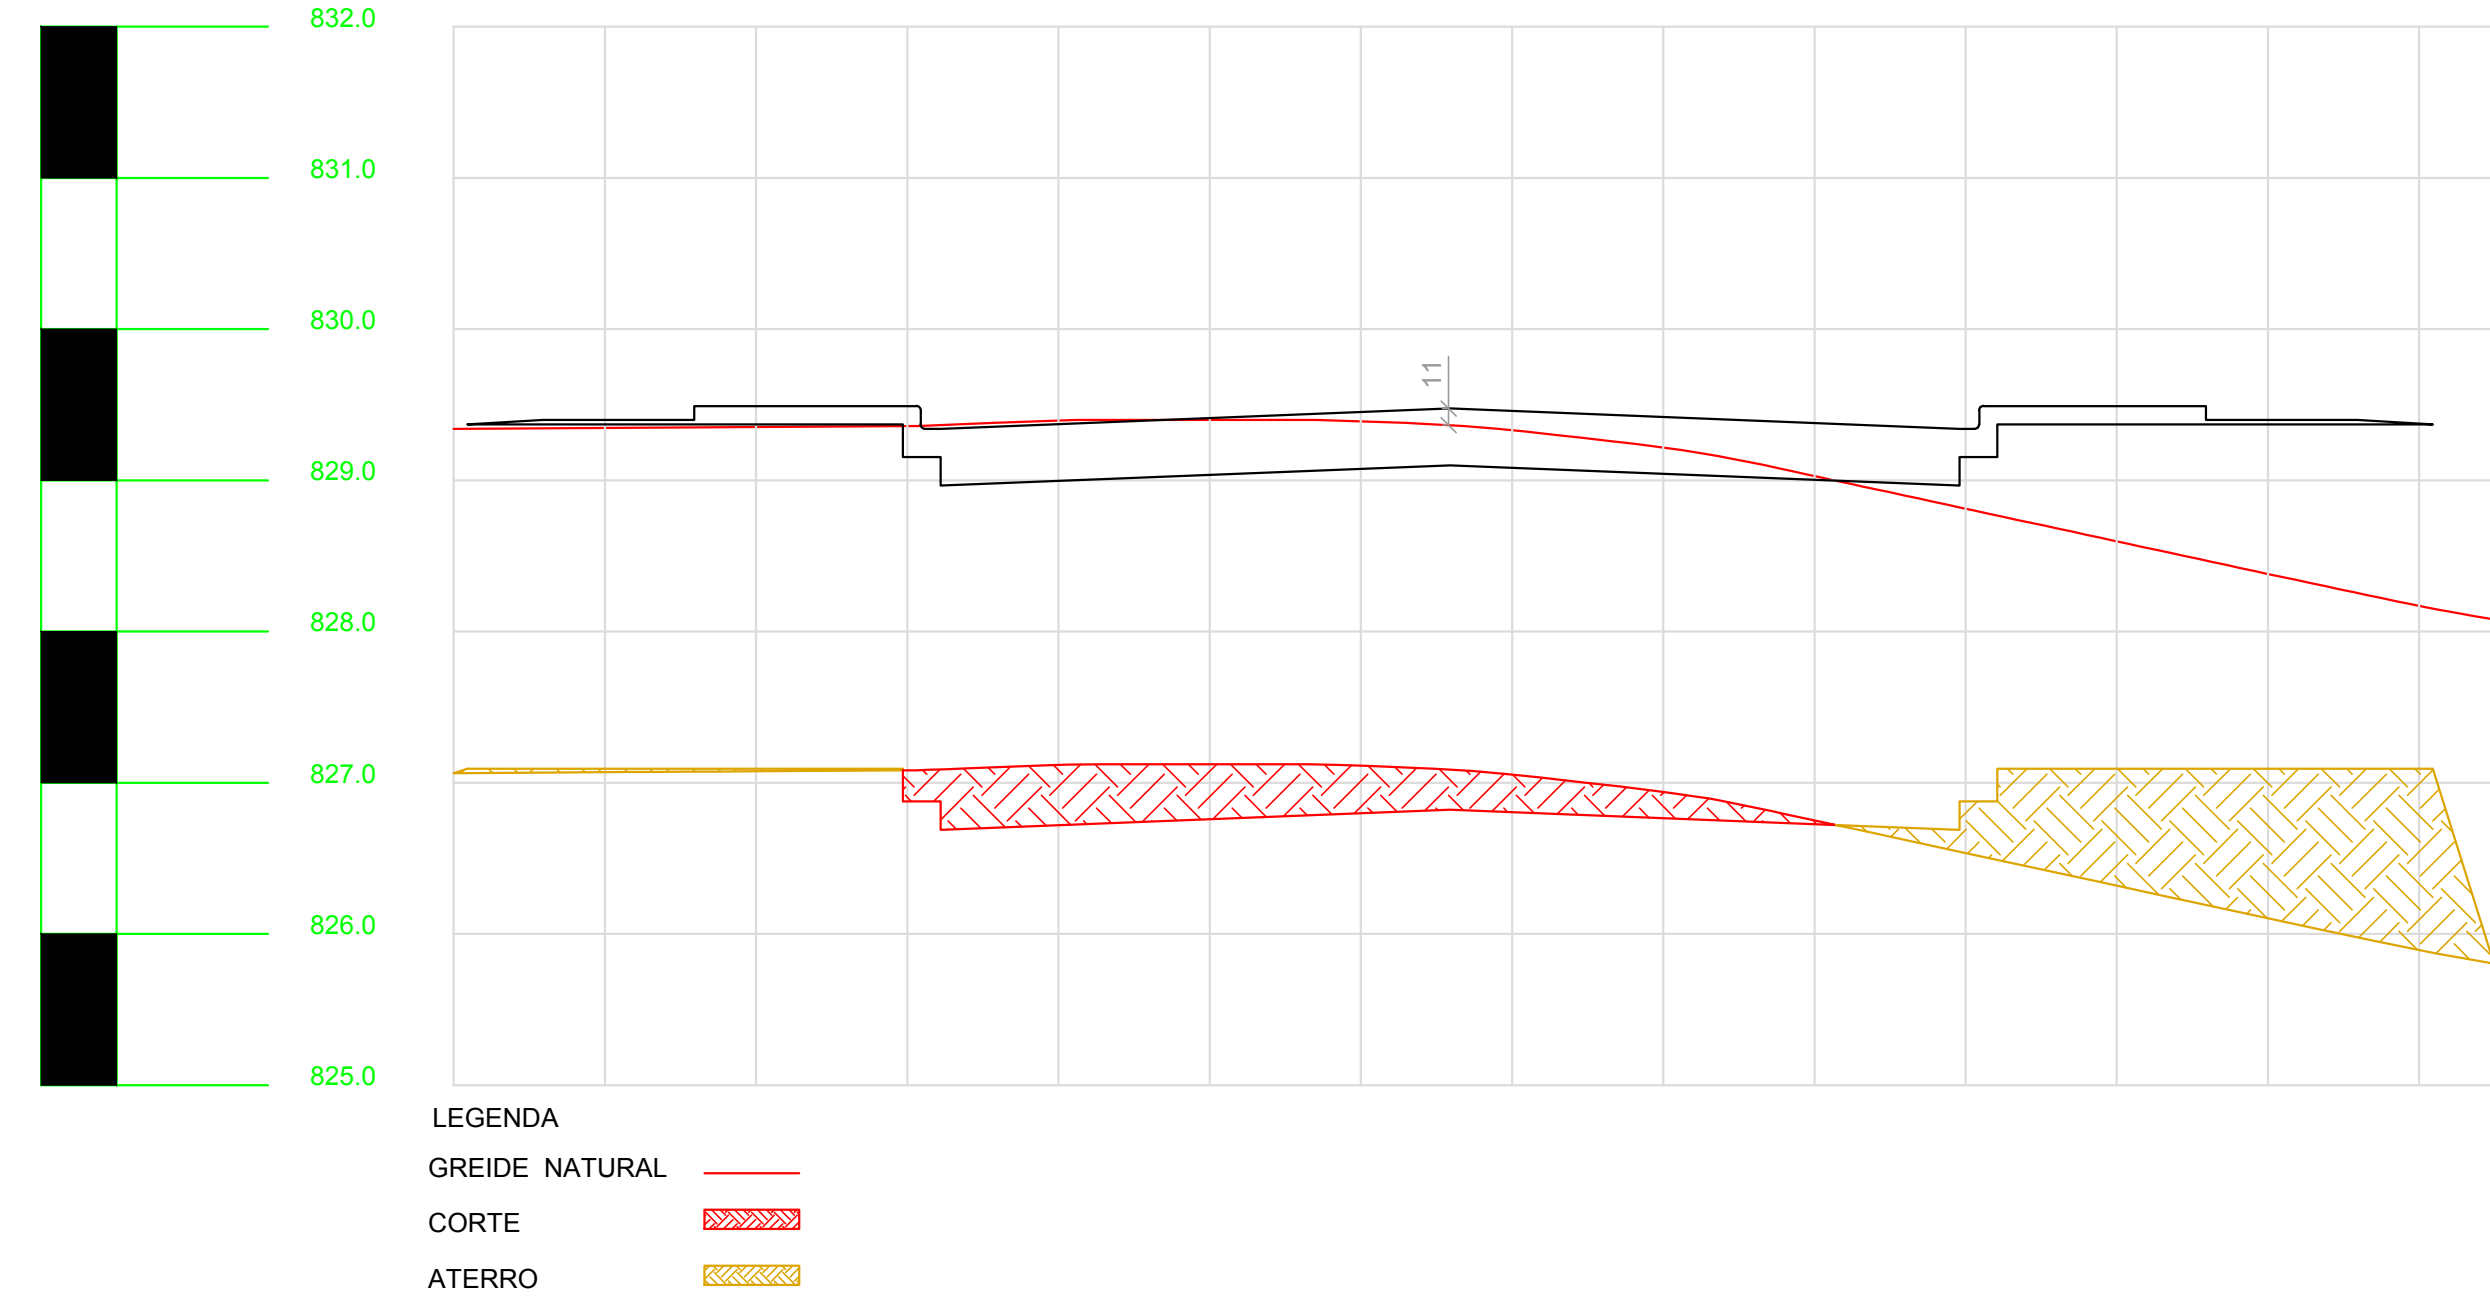

Perfil Transversal - Rua Sem Denominação 20
Estaca 13

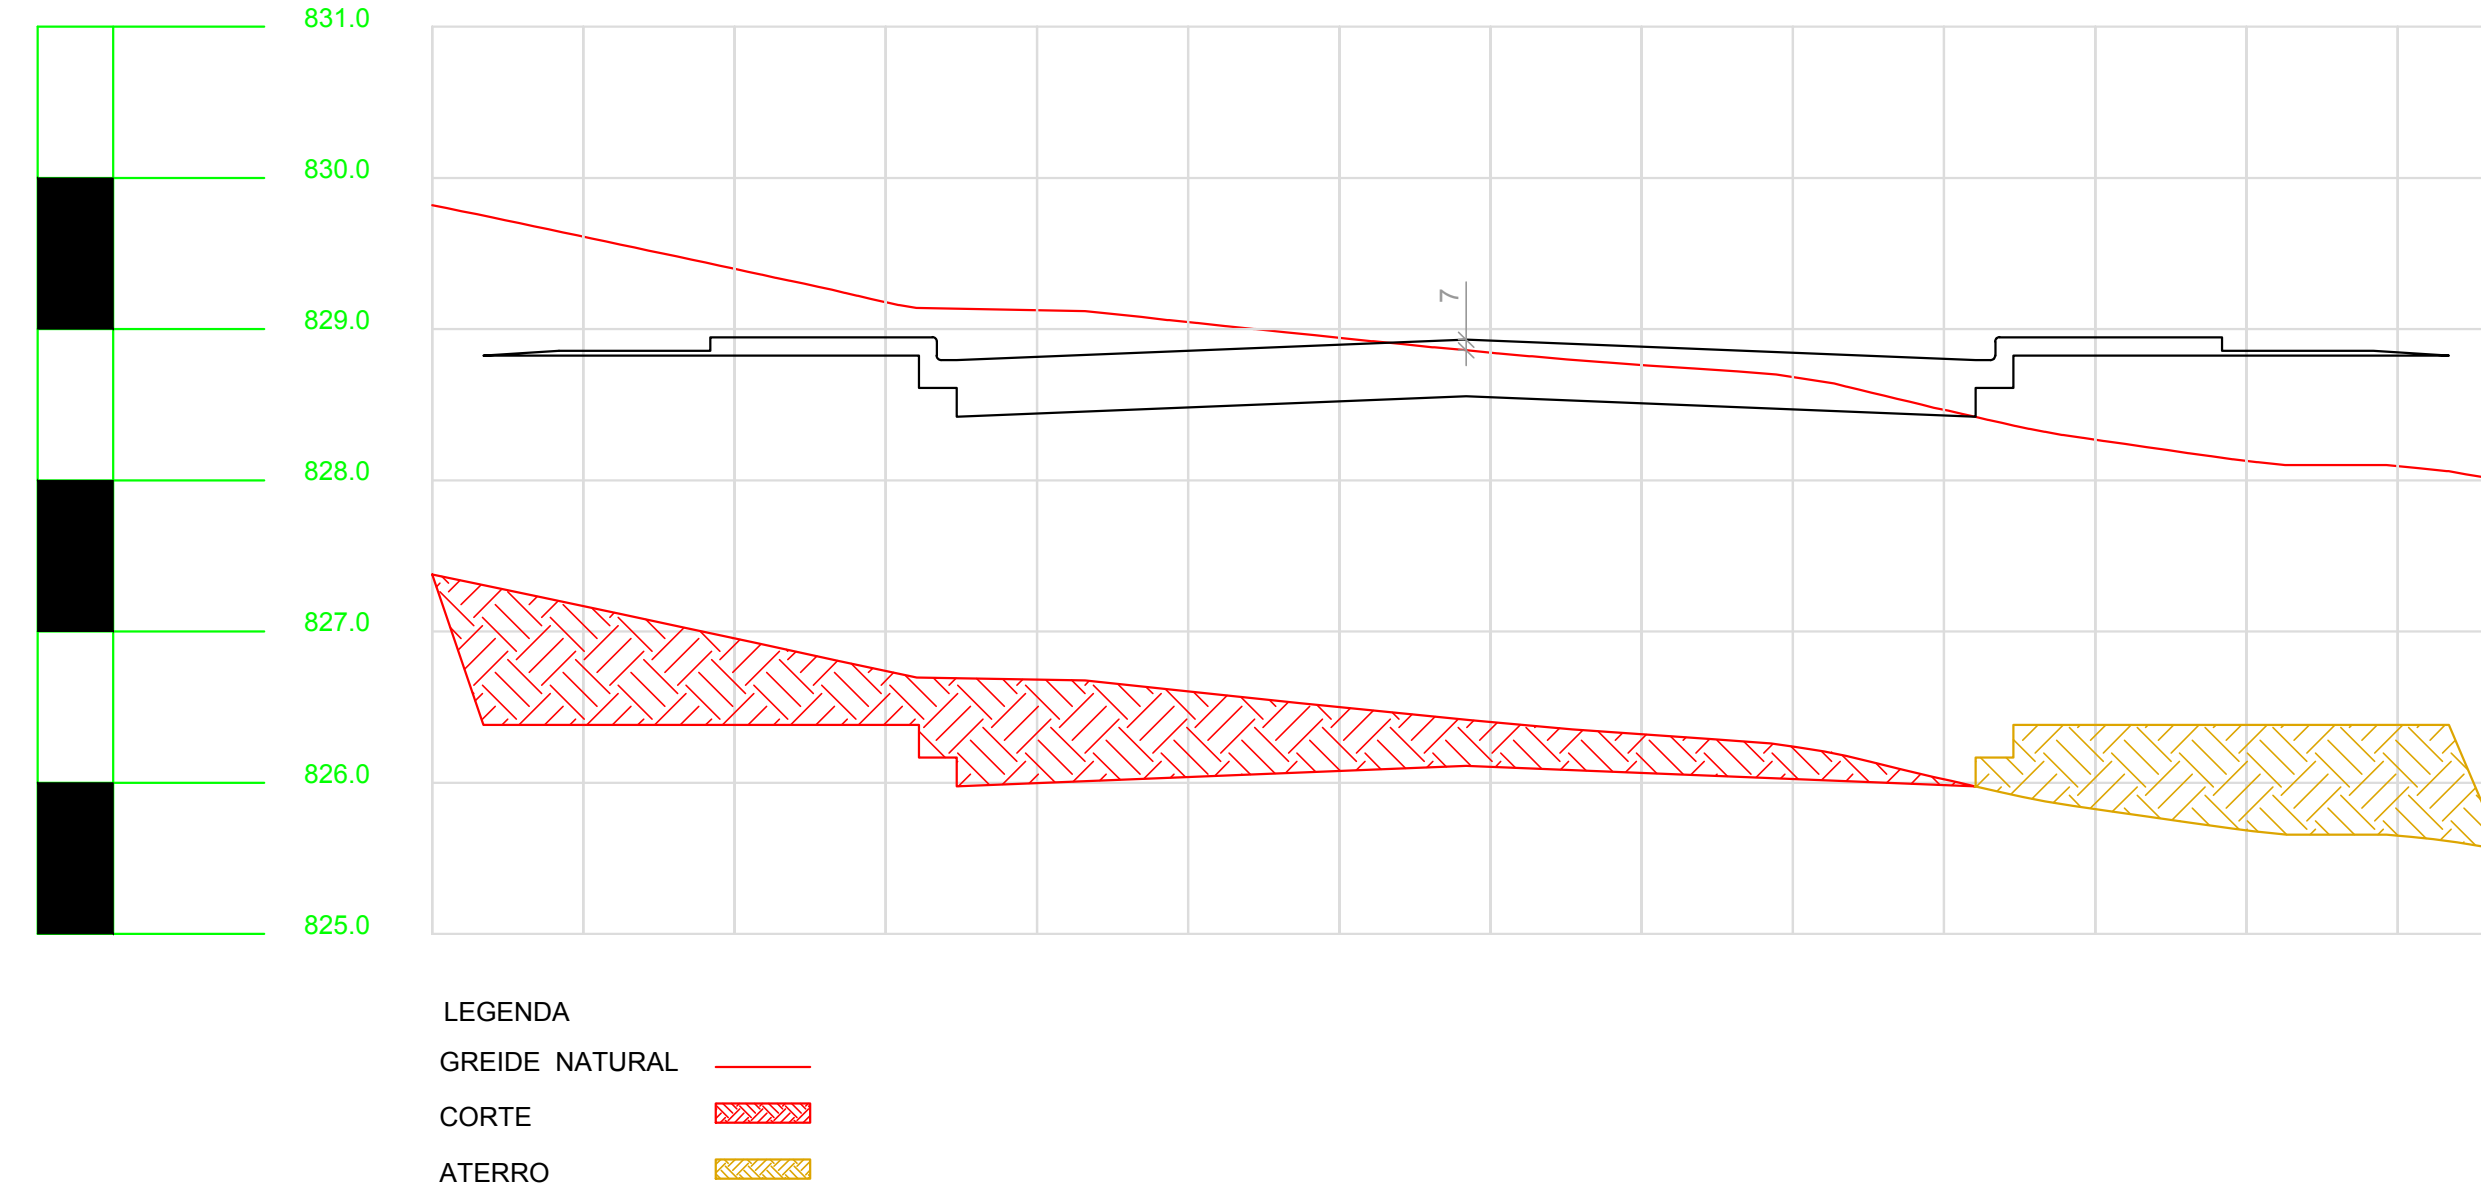

Perfil Transversal - Rua Sem Denominação 20
Estaca 14

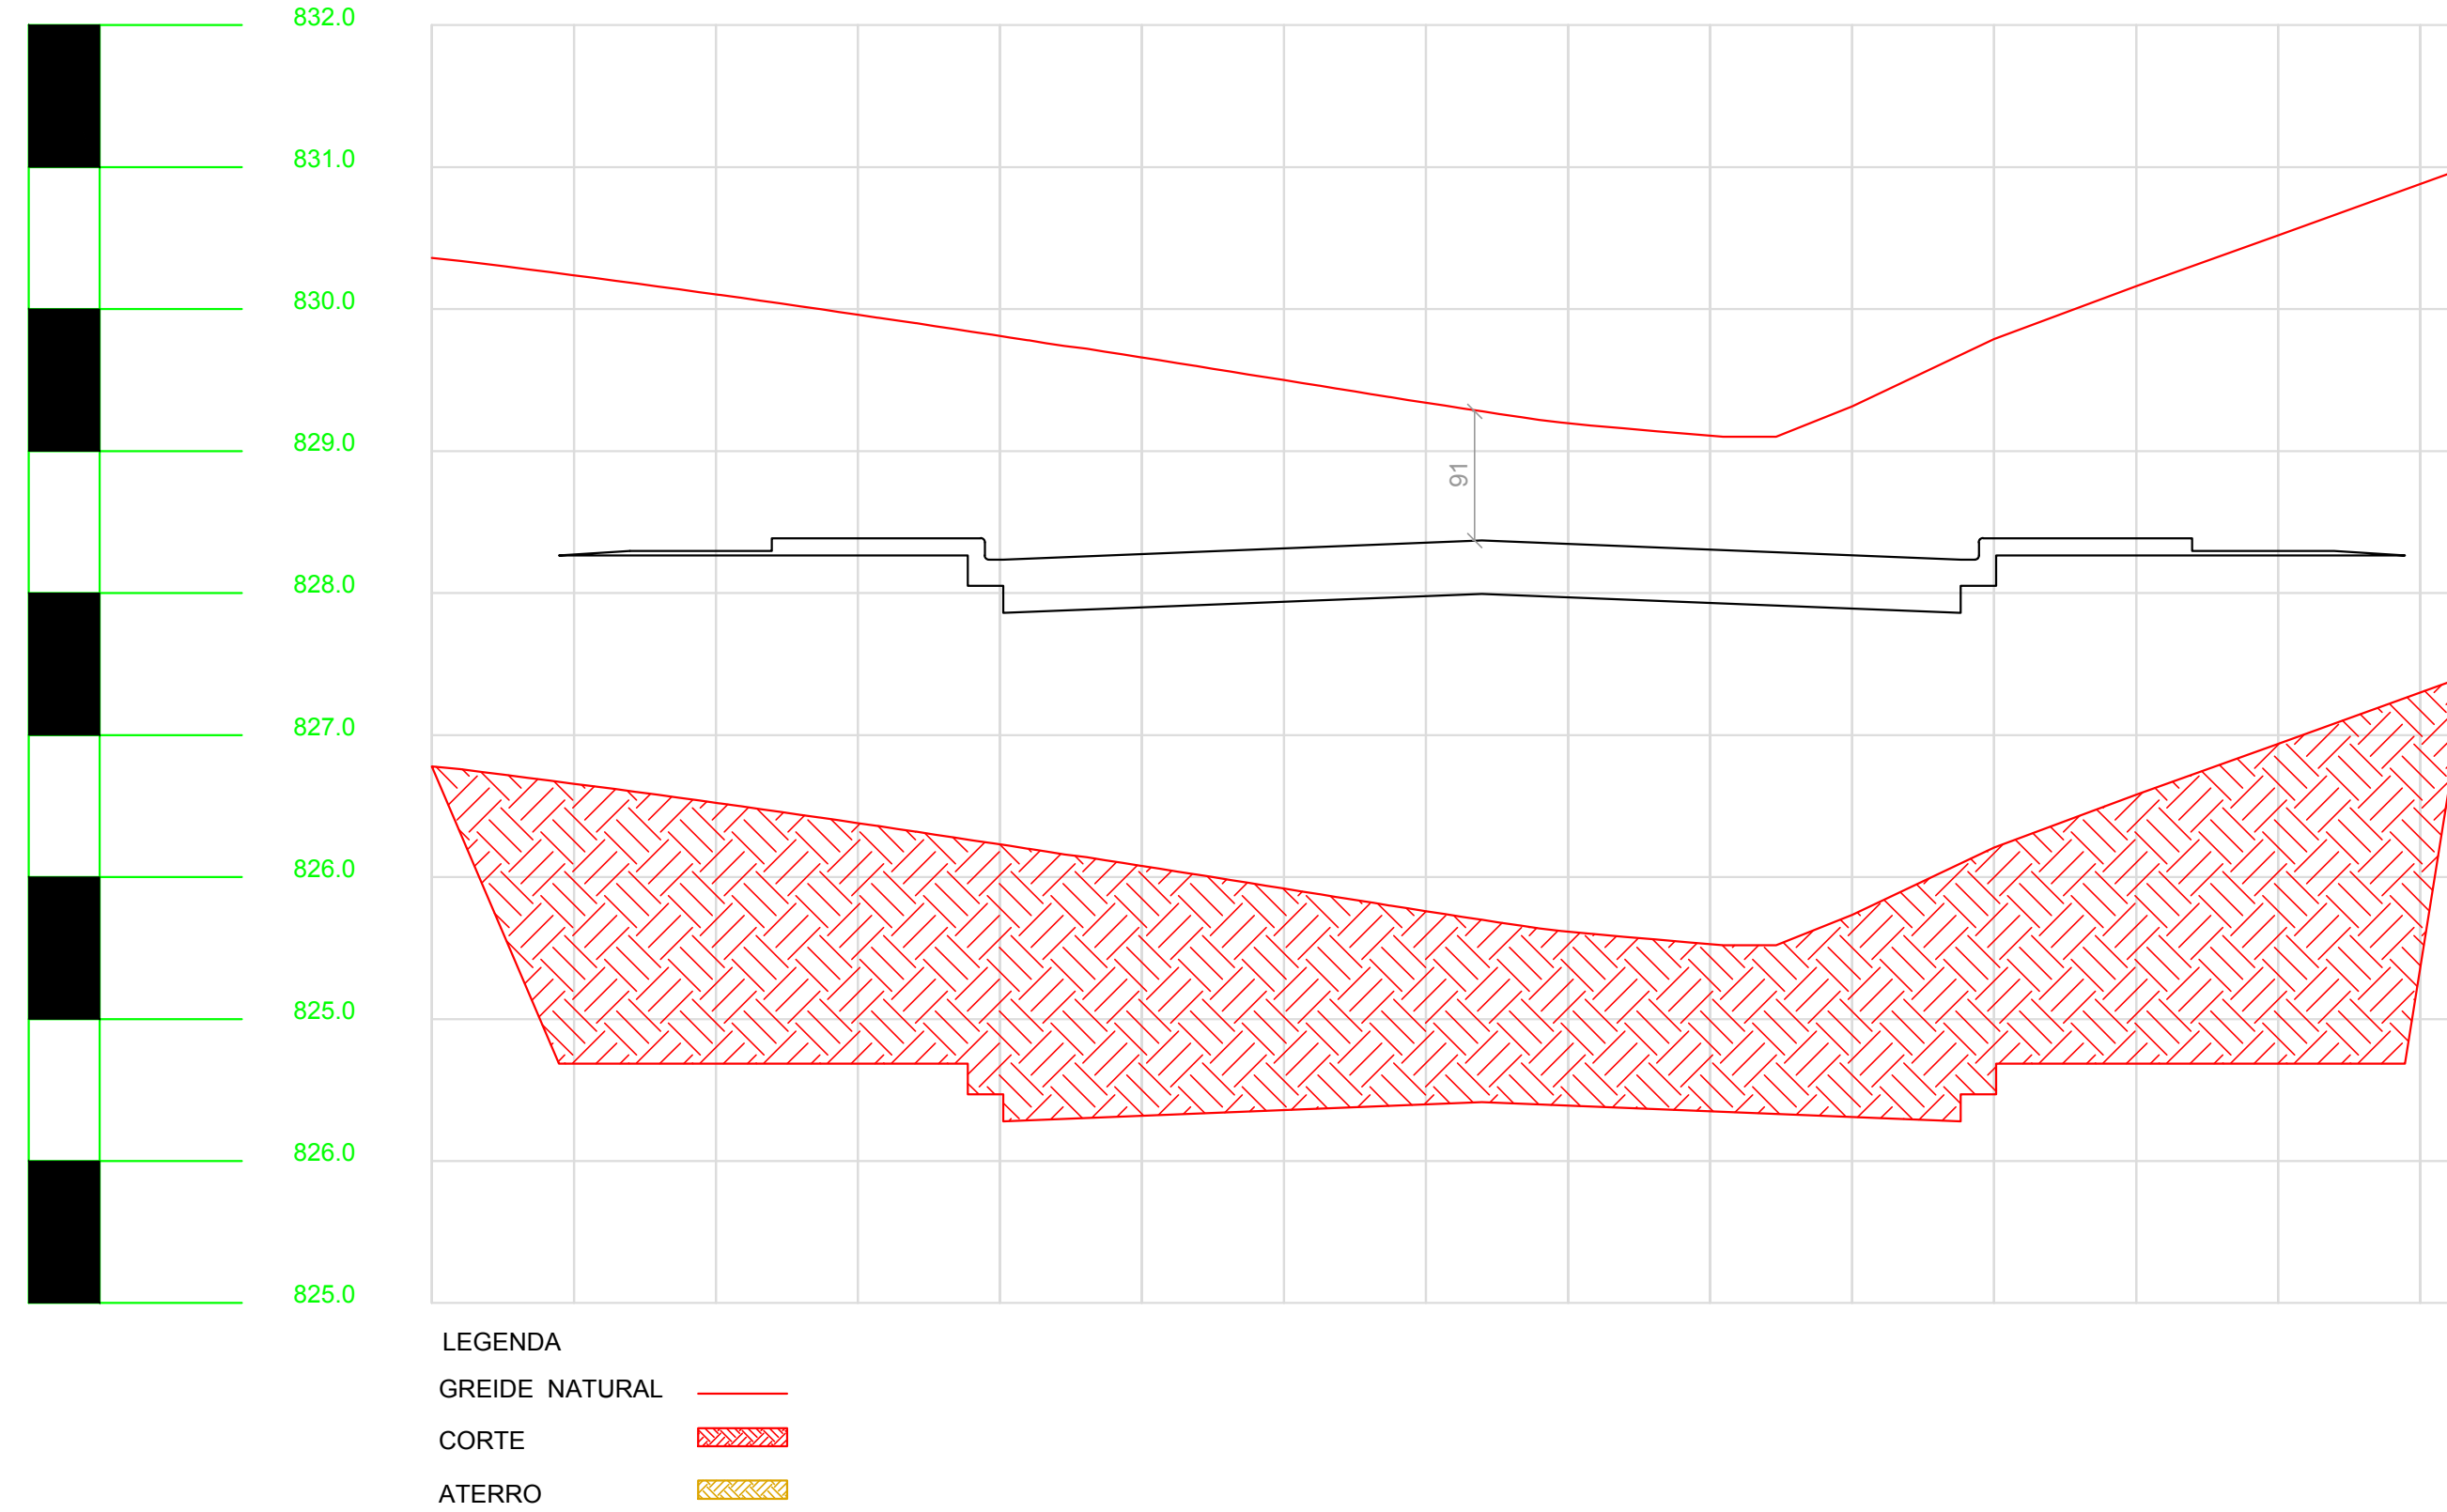

Aprovações:


Assinatura do Engenheiro Responsável

Estatística:


ÁREA / EXTENSÃO DE FRA. TOTAL: 3.770,94m²/542,17m

PROJETO REFERENTE A PROPOSTA LICENCIAMENTO MUNICÍPIO DE FERREIRAS PRIMEIRO CAXA ECONÔMICA FEDERAL - MINISTÉRIO DA INTERAÇÃO NACIONAL ART DE PROJETOS Nº 2018/488914	
Pavimentação Polidêmica Regular de Ruas Urbanas - Geométrica	
Projeto de Pavimentação - Perfil transversal e longitudinal	
Administração	
Assinatura	Assinatura


Perfil Longitudinal - Rua Sem Denominação 21 - Drenagem

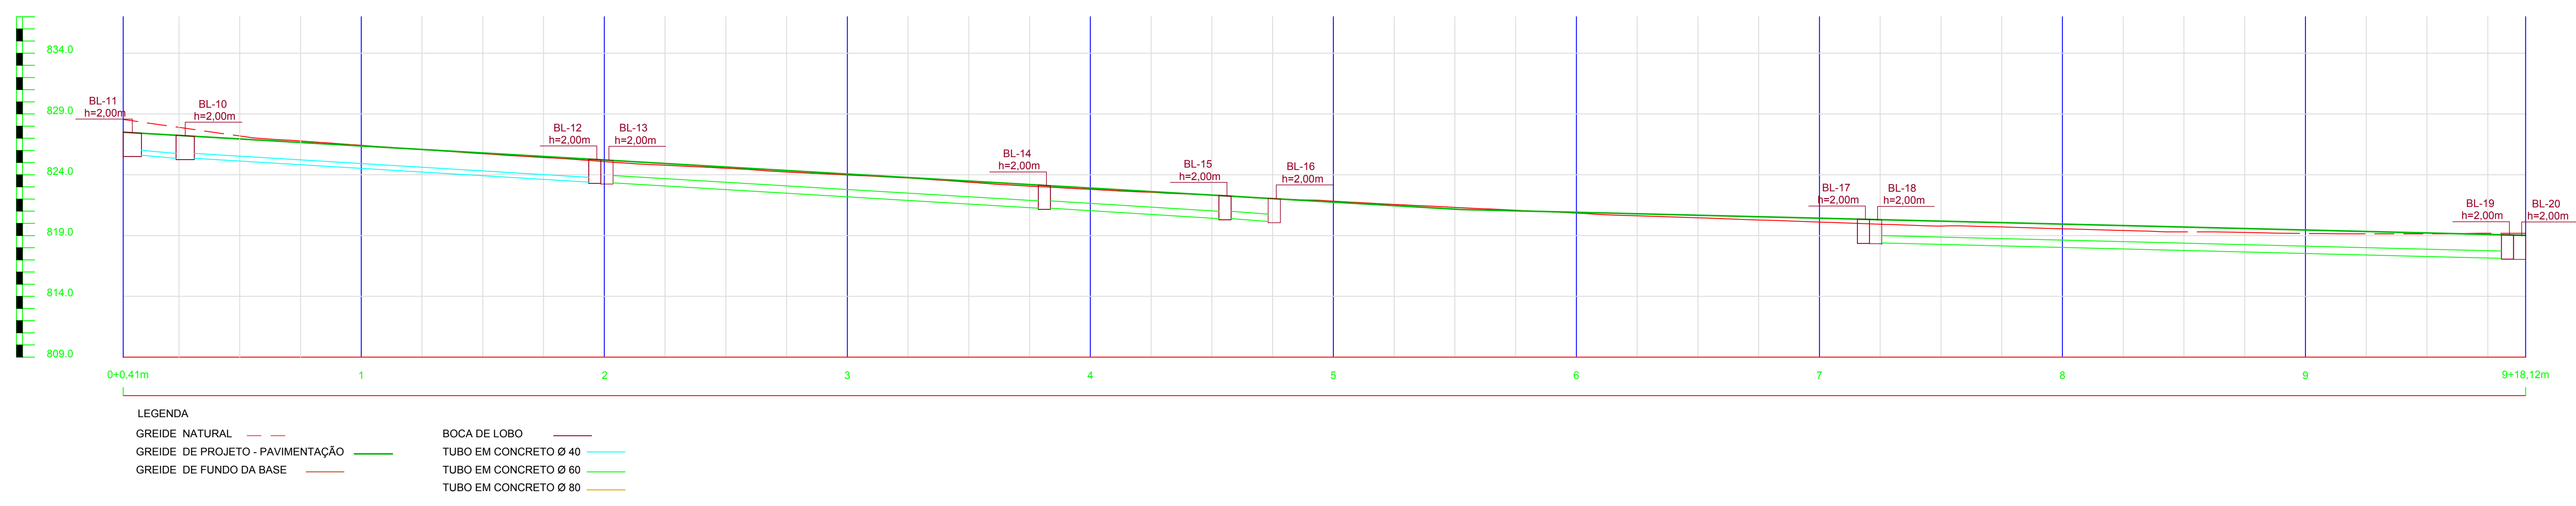


Perfil Longitudinal - Rua Sem Denominação 21 - Greide de Projeto

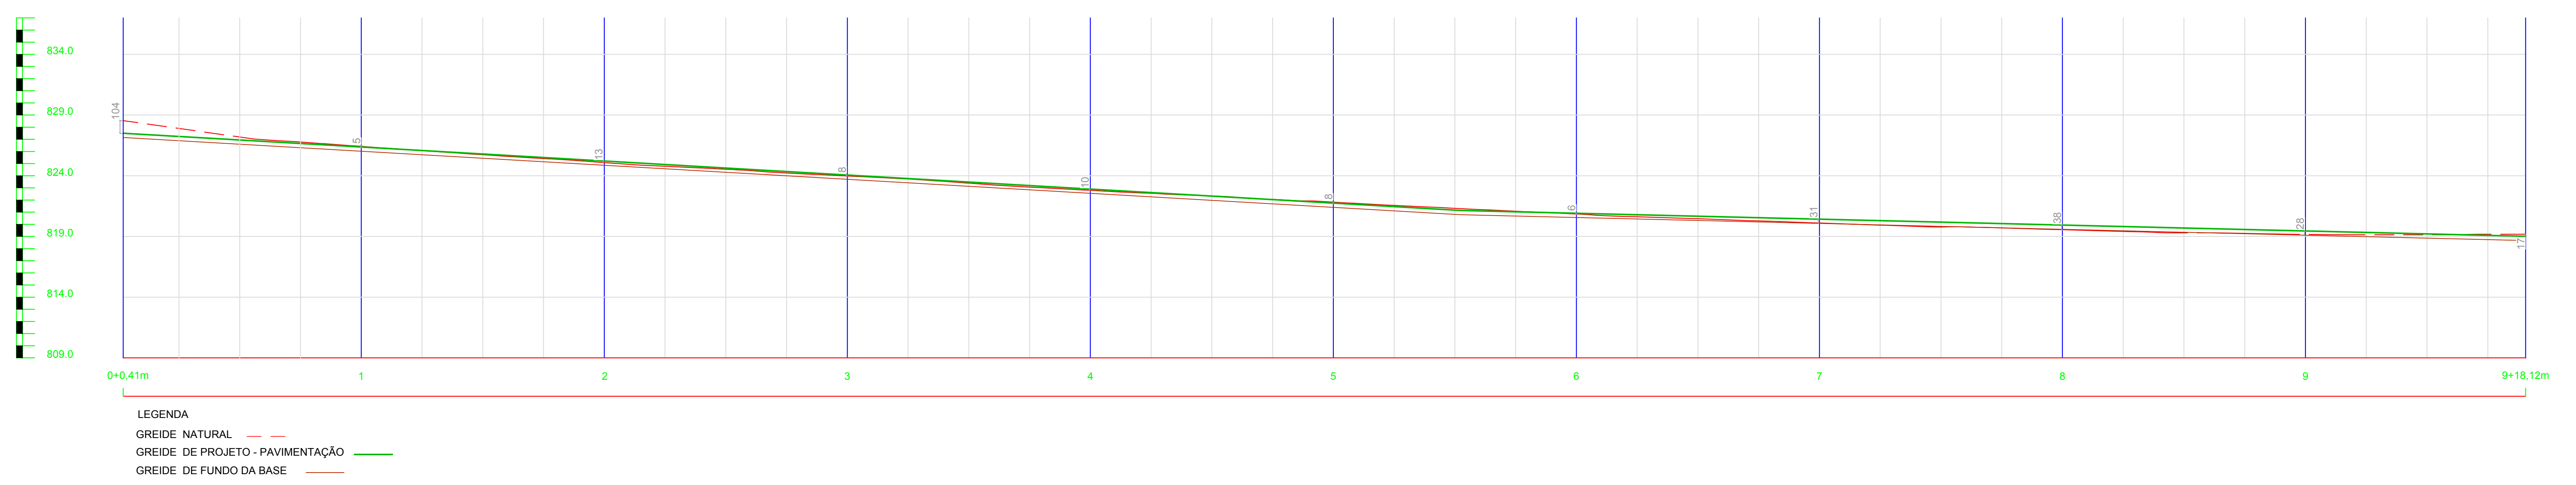


Perfil Transversal - Rua Sem Denominação 21 Estaca 00p+10,11m

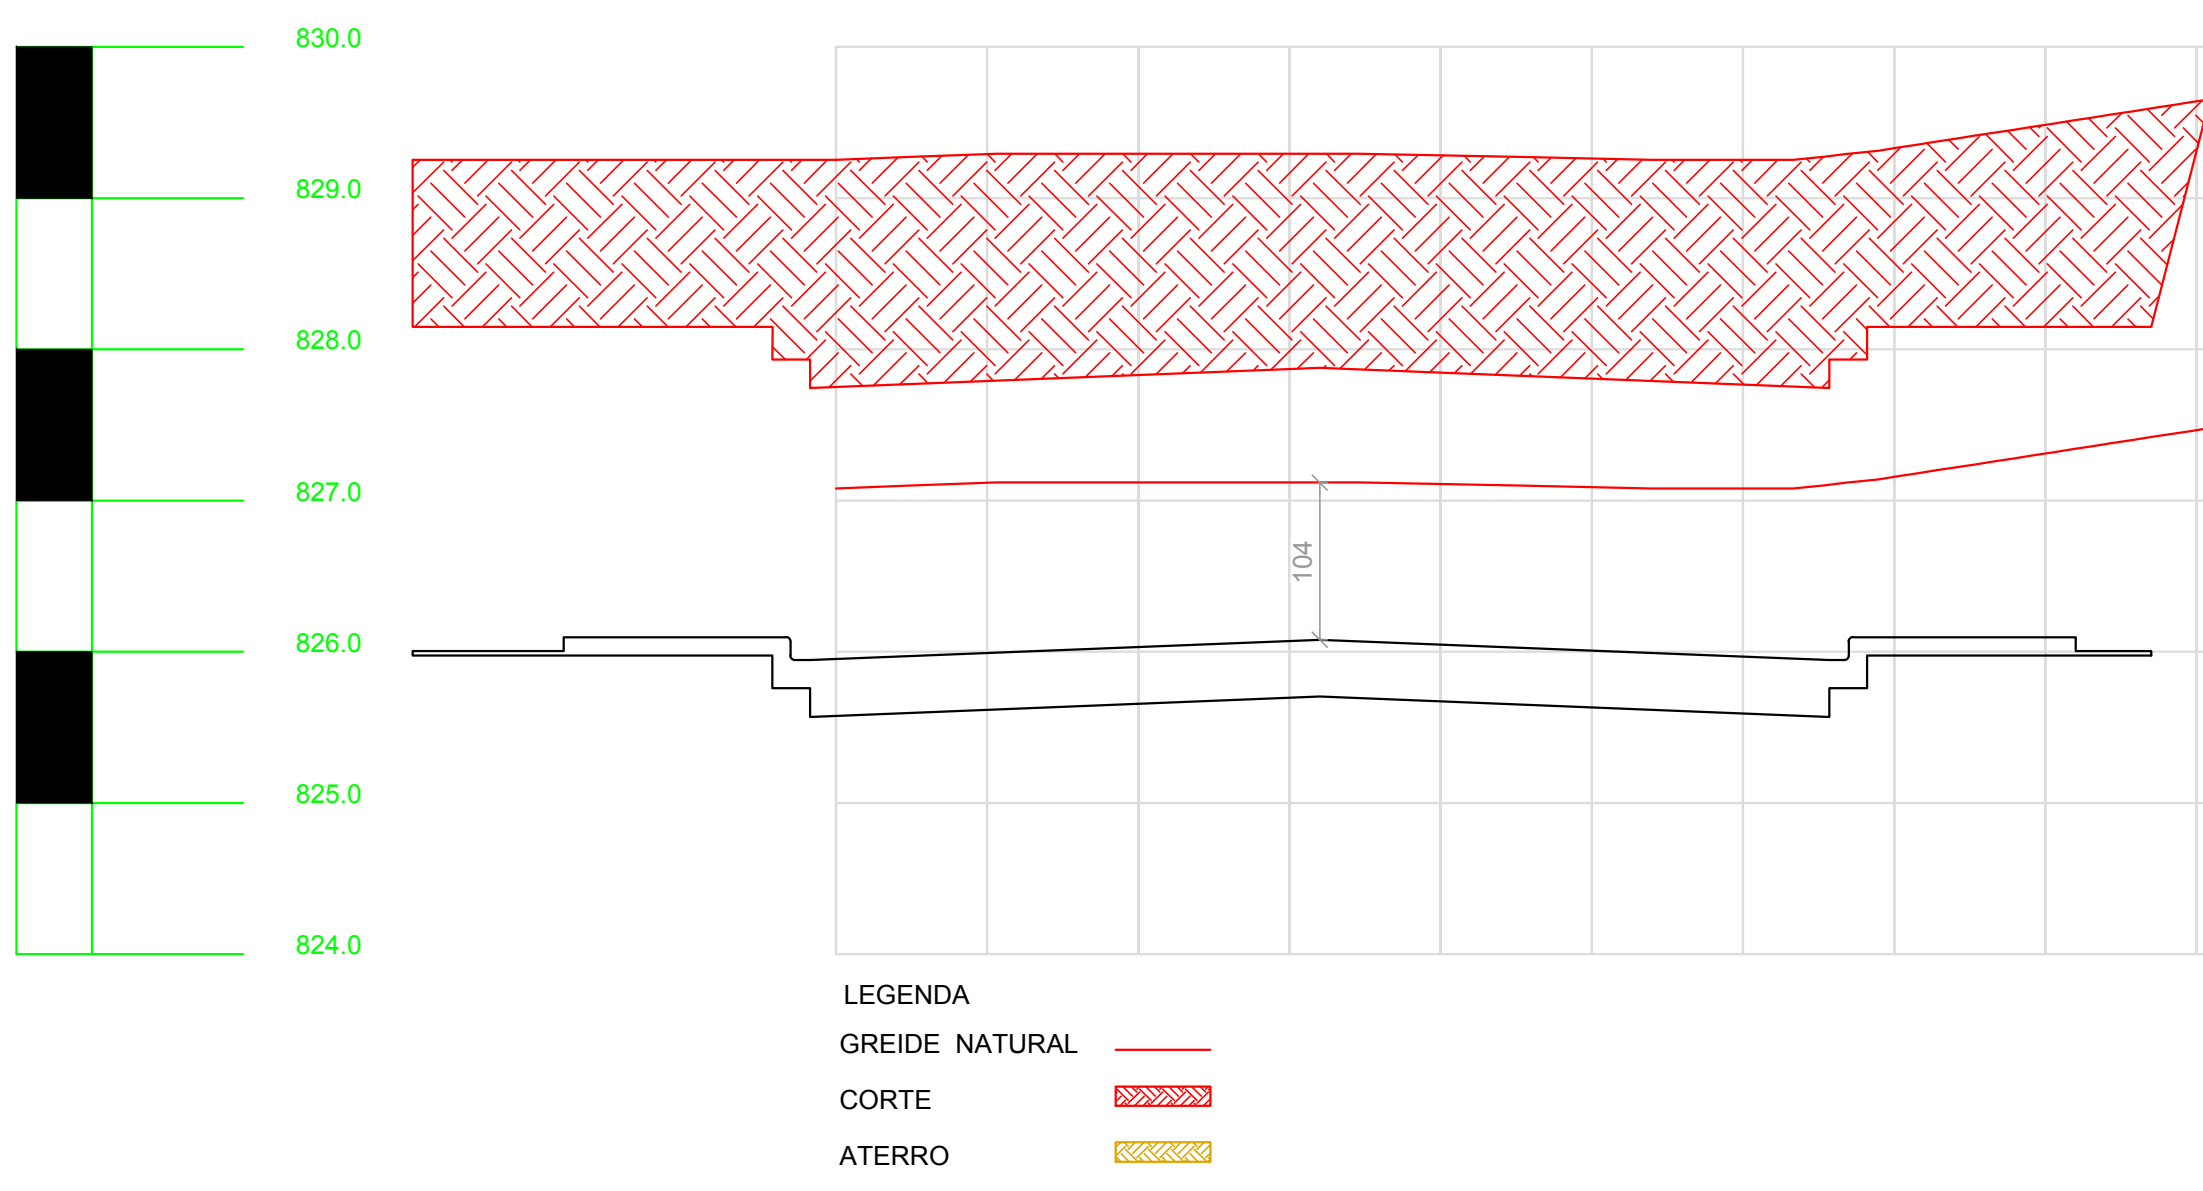


Perfil Transversal - Rua Sem Denominação 21 Estaca 01

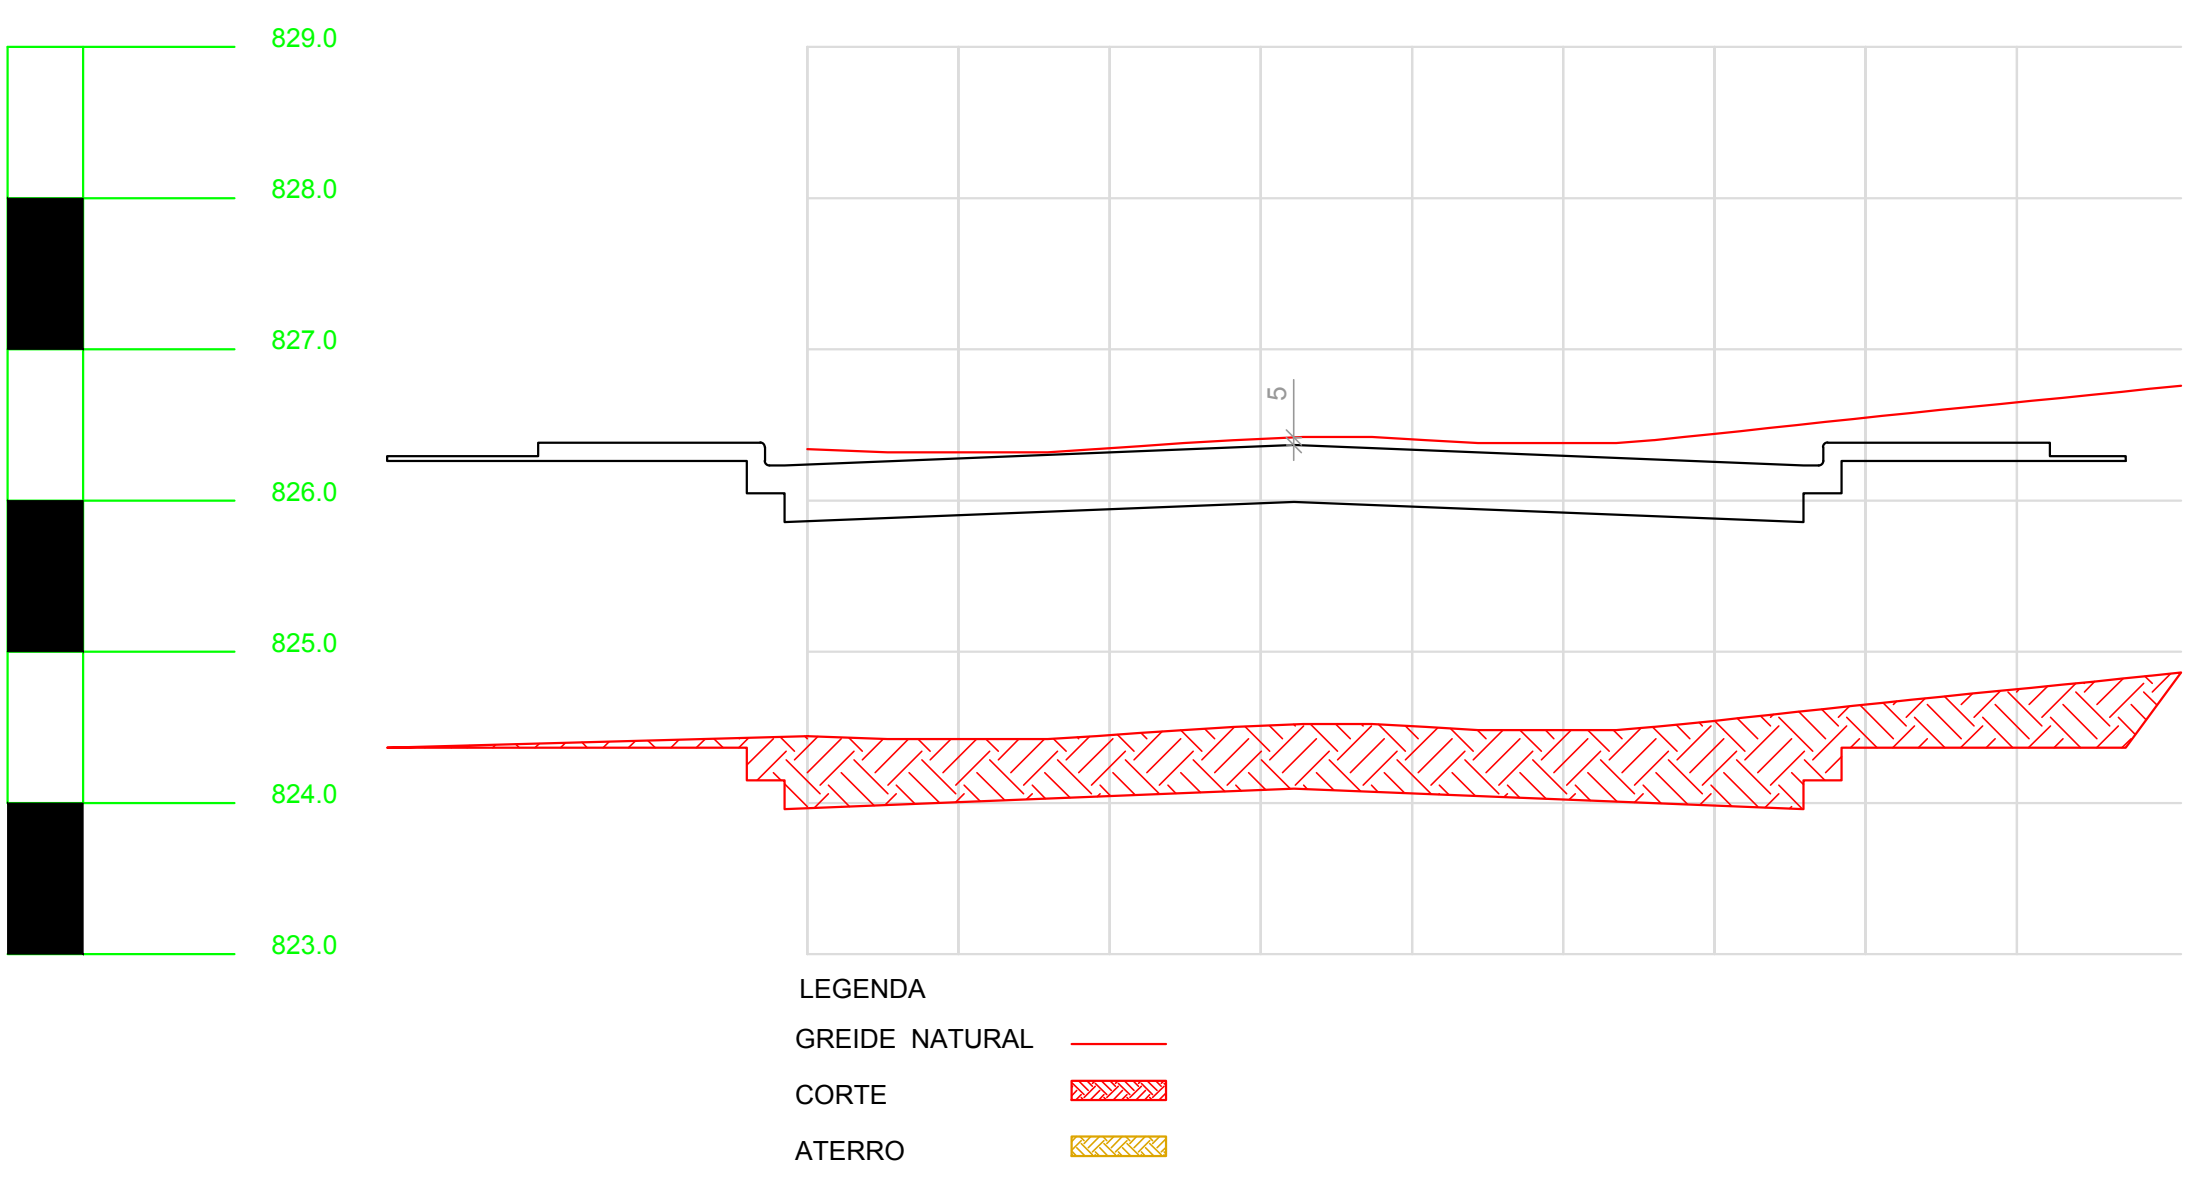


Perfil Transversal - Rua Sem Denominação 21 Estaca 02

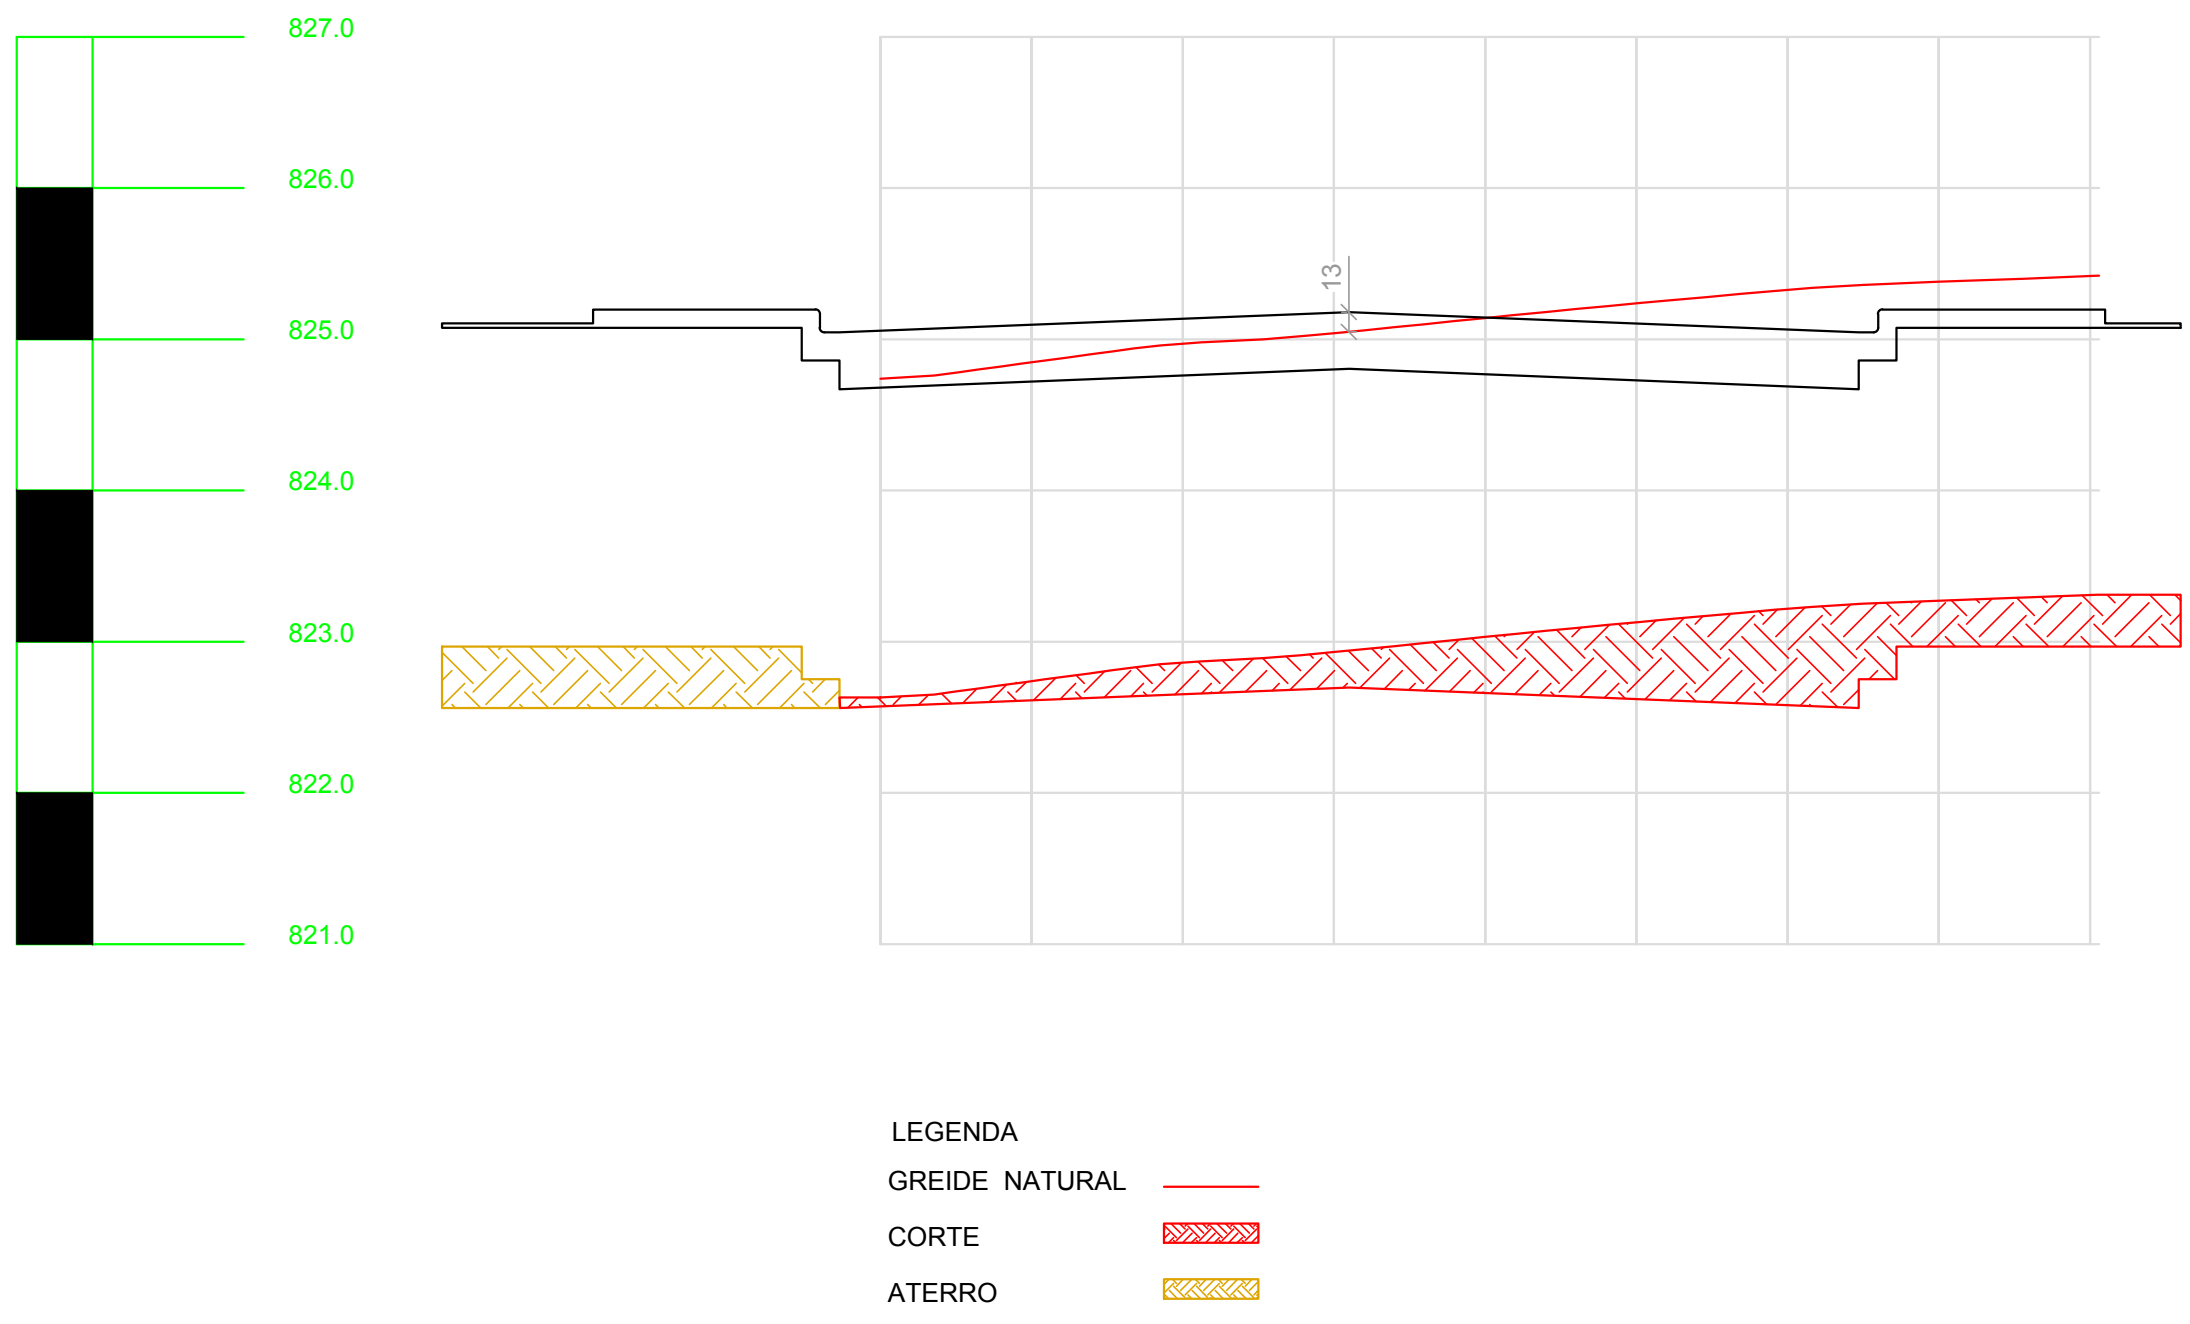


Perfil Transversal - Rua Sem Denominação 21 Estaca 03

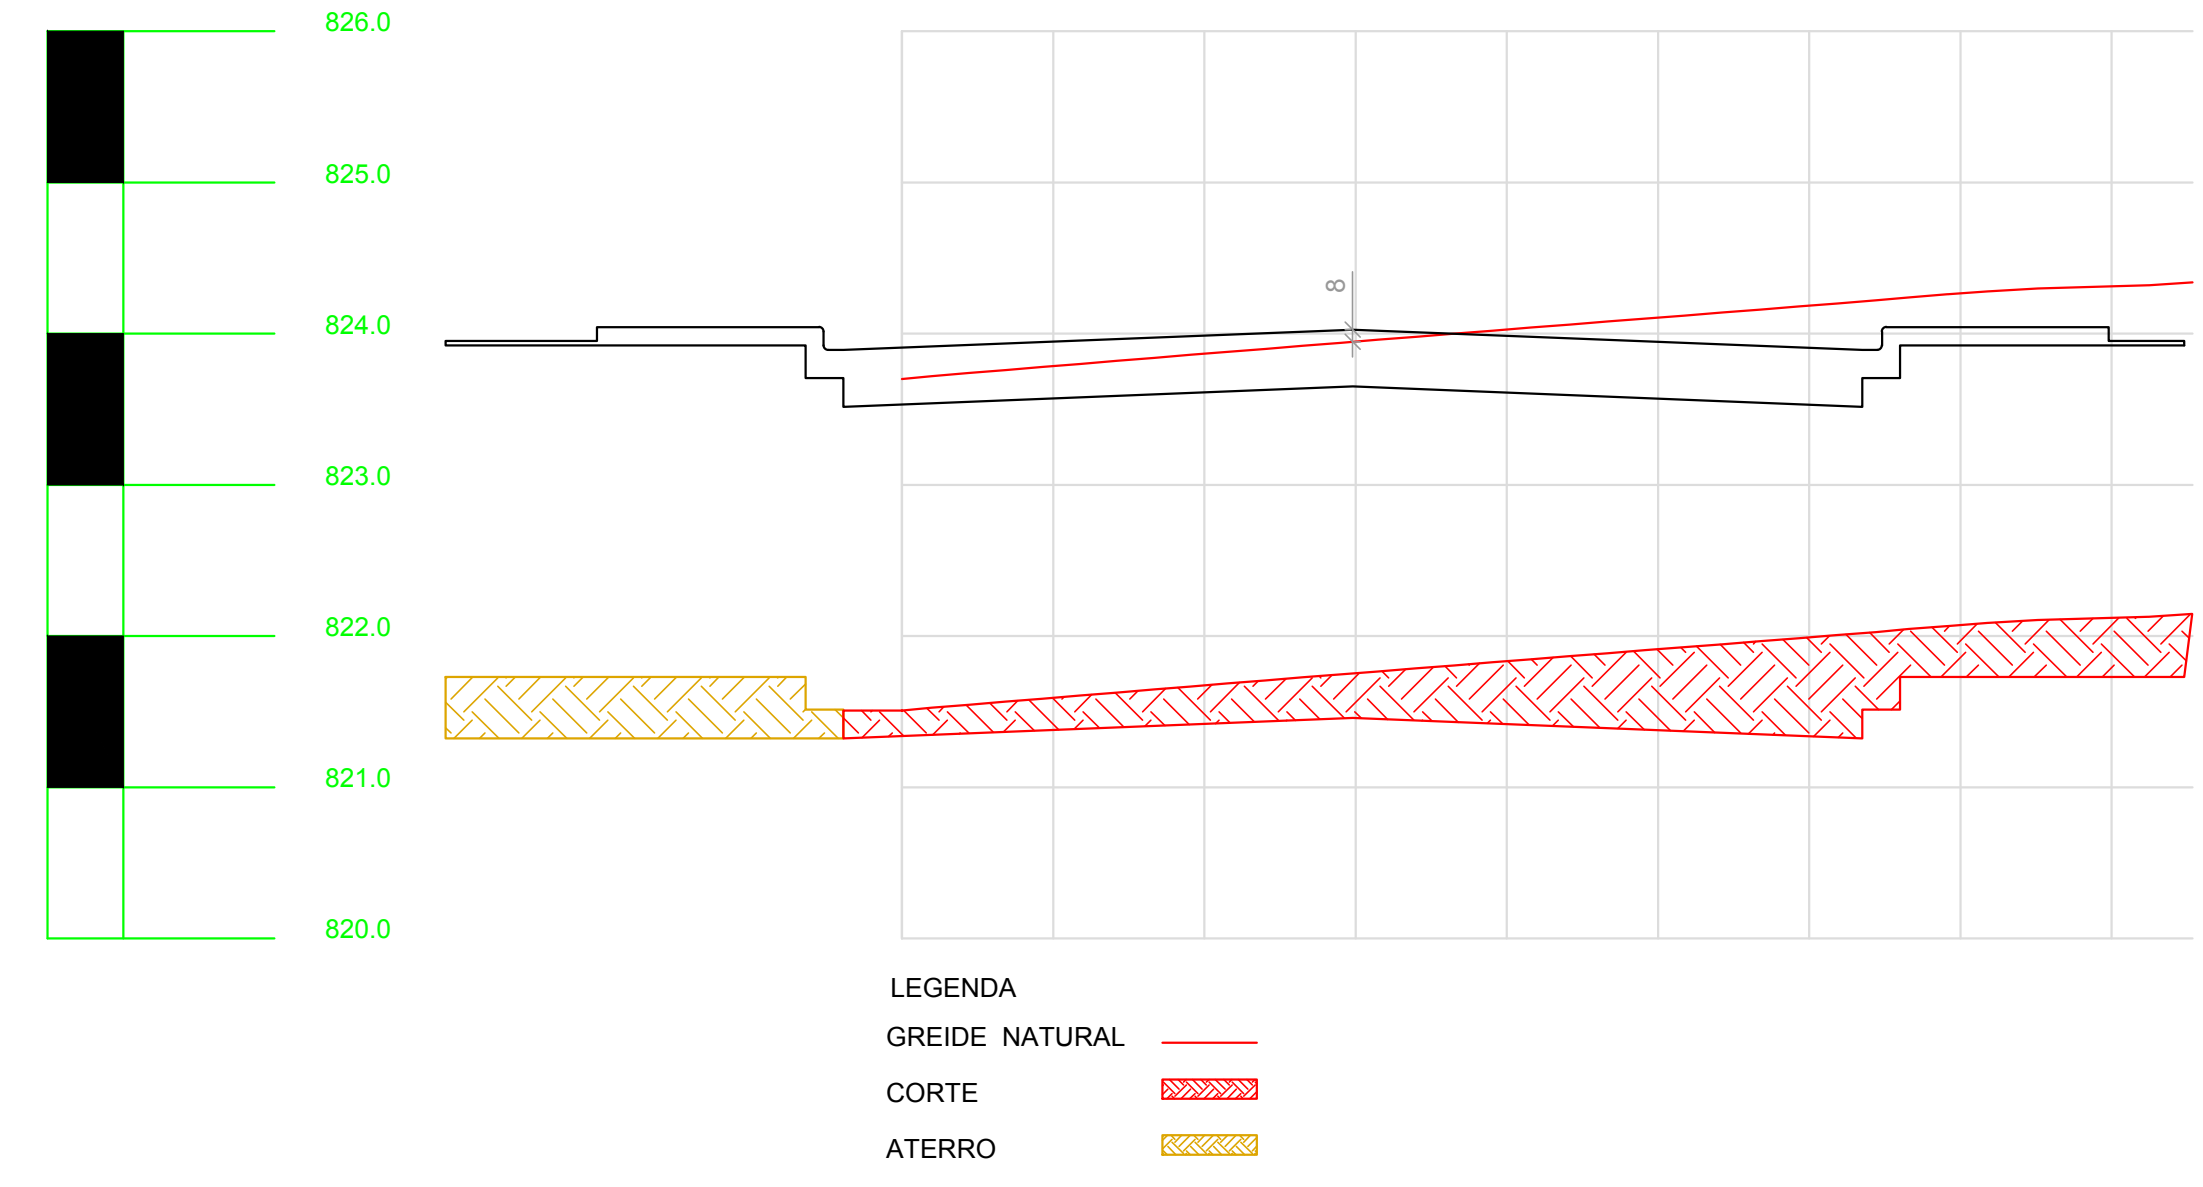

Perfil Transversal - Rua Sem Denominação 21 Estaca 04

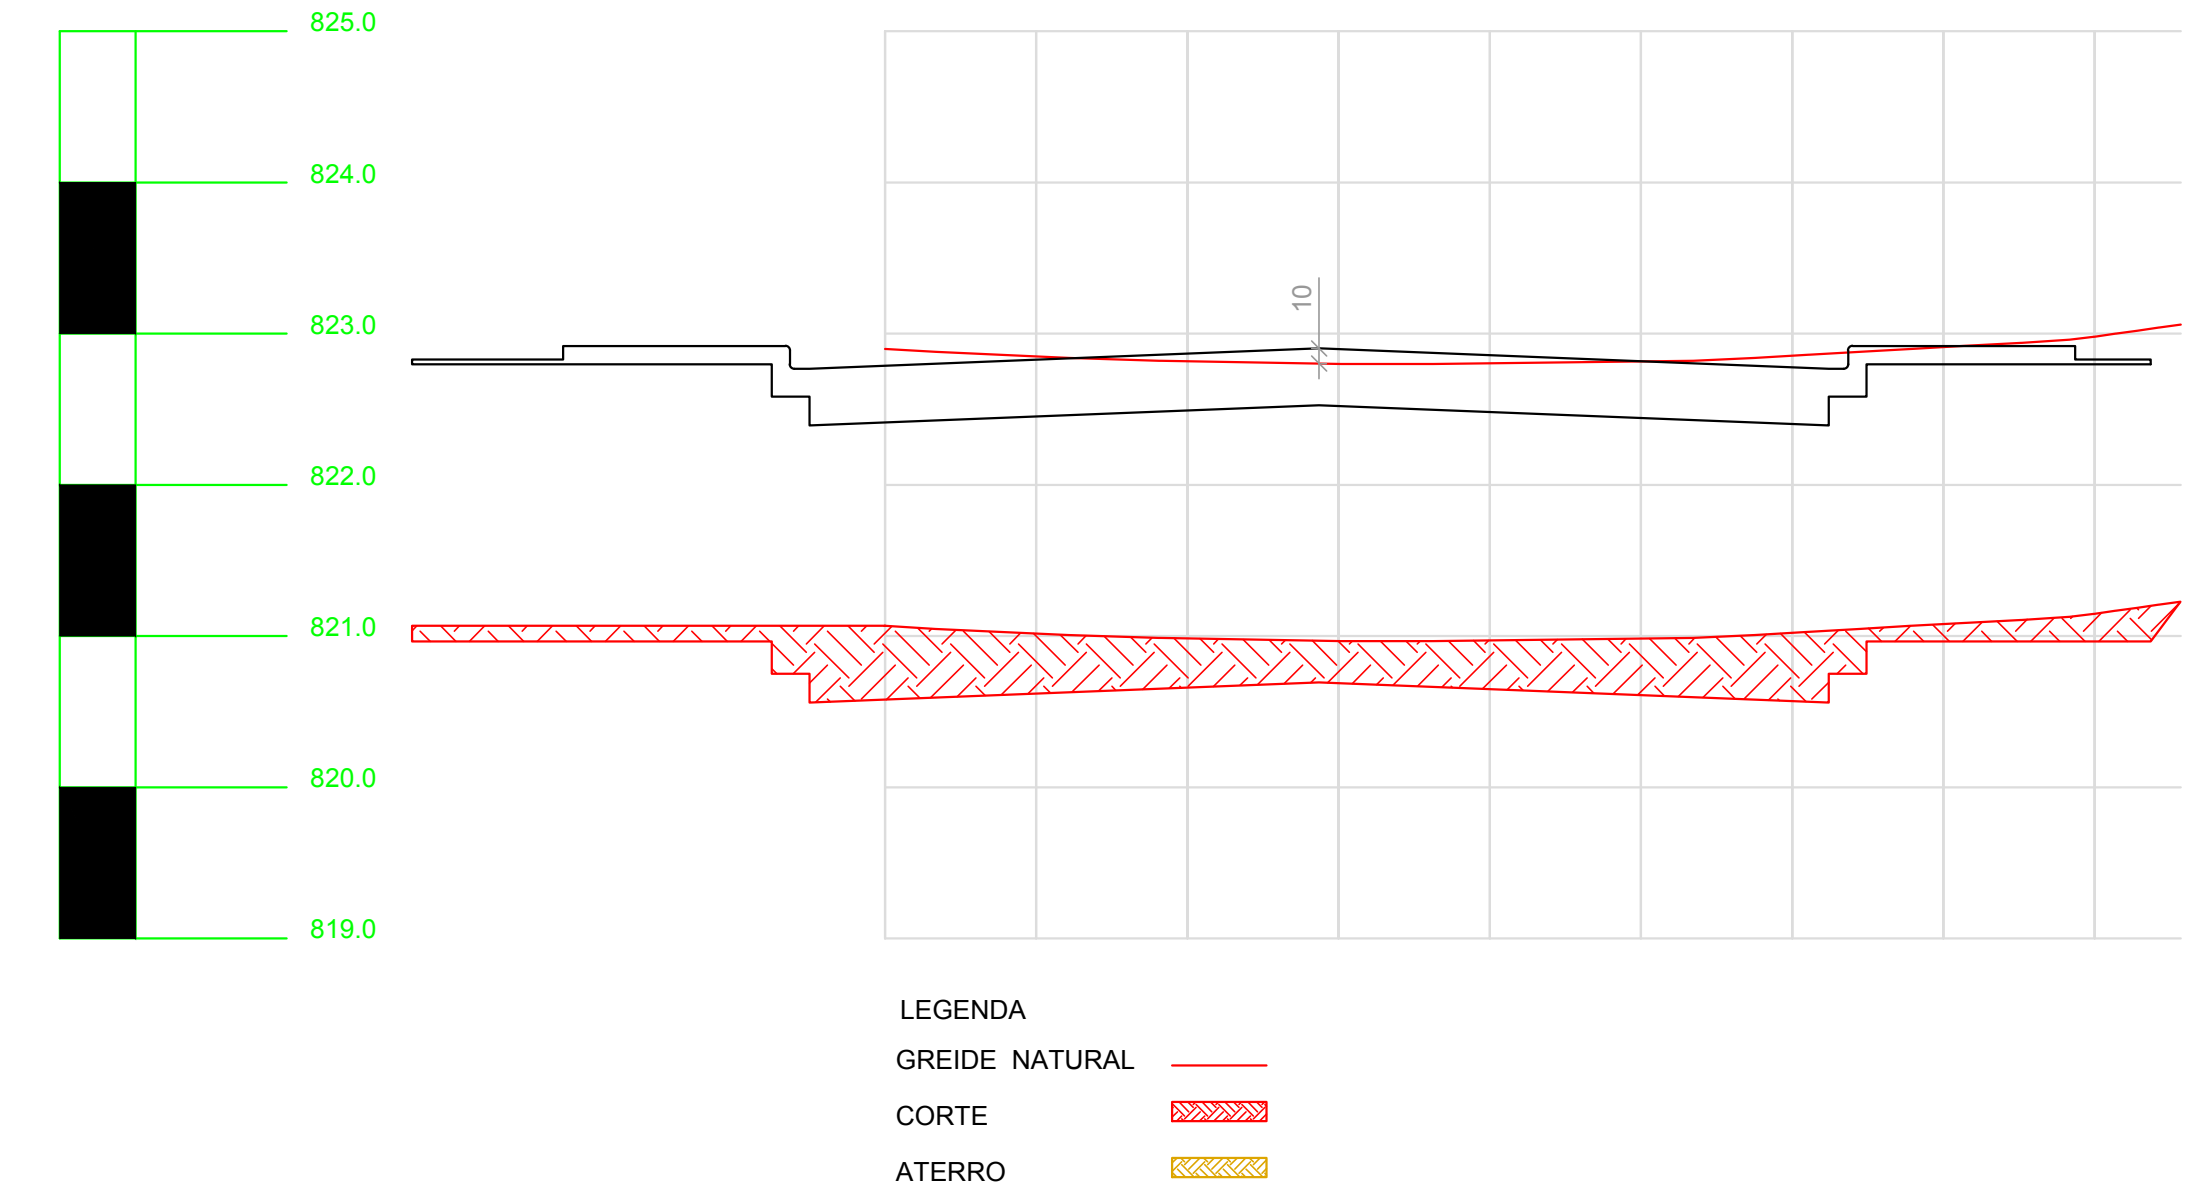

Perfil Transversal - Rua Sem Denominação 21 Estaca 05

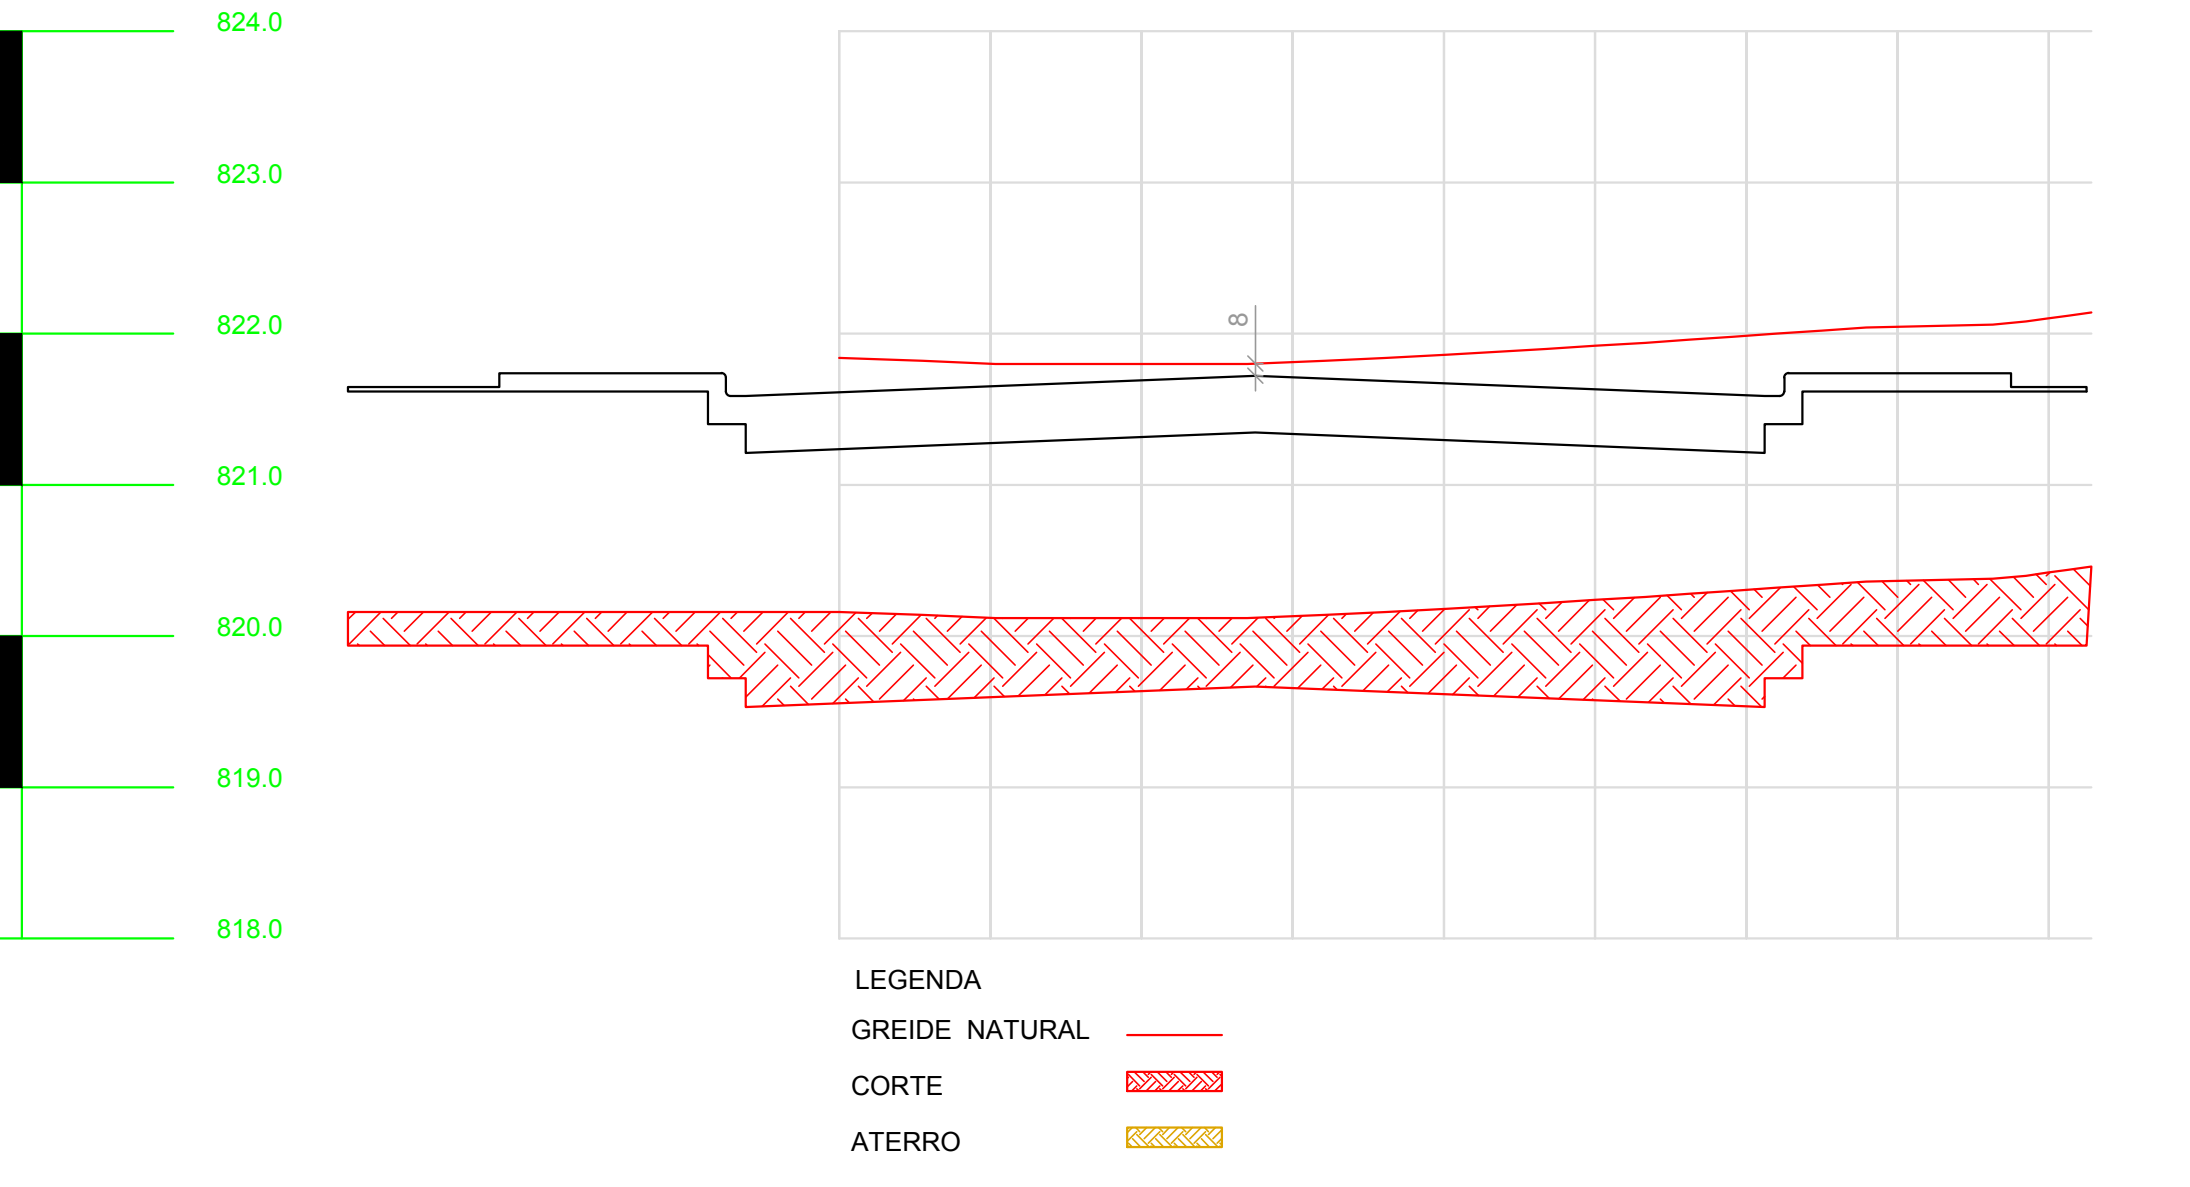

Aprovações:

Marco Daniel Menezes
Engenheiro Civil


Estatística:

ÁREA / EXTENSÃO DE PAV. TOTAL: 3.770,9449/542,17m


PROJETO REFERENTE A PROPOSTA SOCOR - CONVENIO MUNICIPIO DE FERNANDES PINHEIRO / CAIXA ECONOMICA FEDERAL / MINISTERIO DA INTERACAO NACIONAL ART DE PROJETOS Nº 2018/438614

Pavimentação Urbana Regular de Ruas Urbanas - Semáforos		Projeto de Pavimentação - Perfis transversais e longitudinais	
Administração		Indicador	
01/05/2020		05	
002-147853-00000000		05	


Perfil Transversal - Rua Sem Denominação 21
Estaca 06

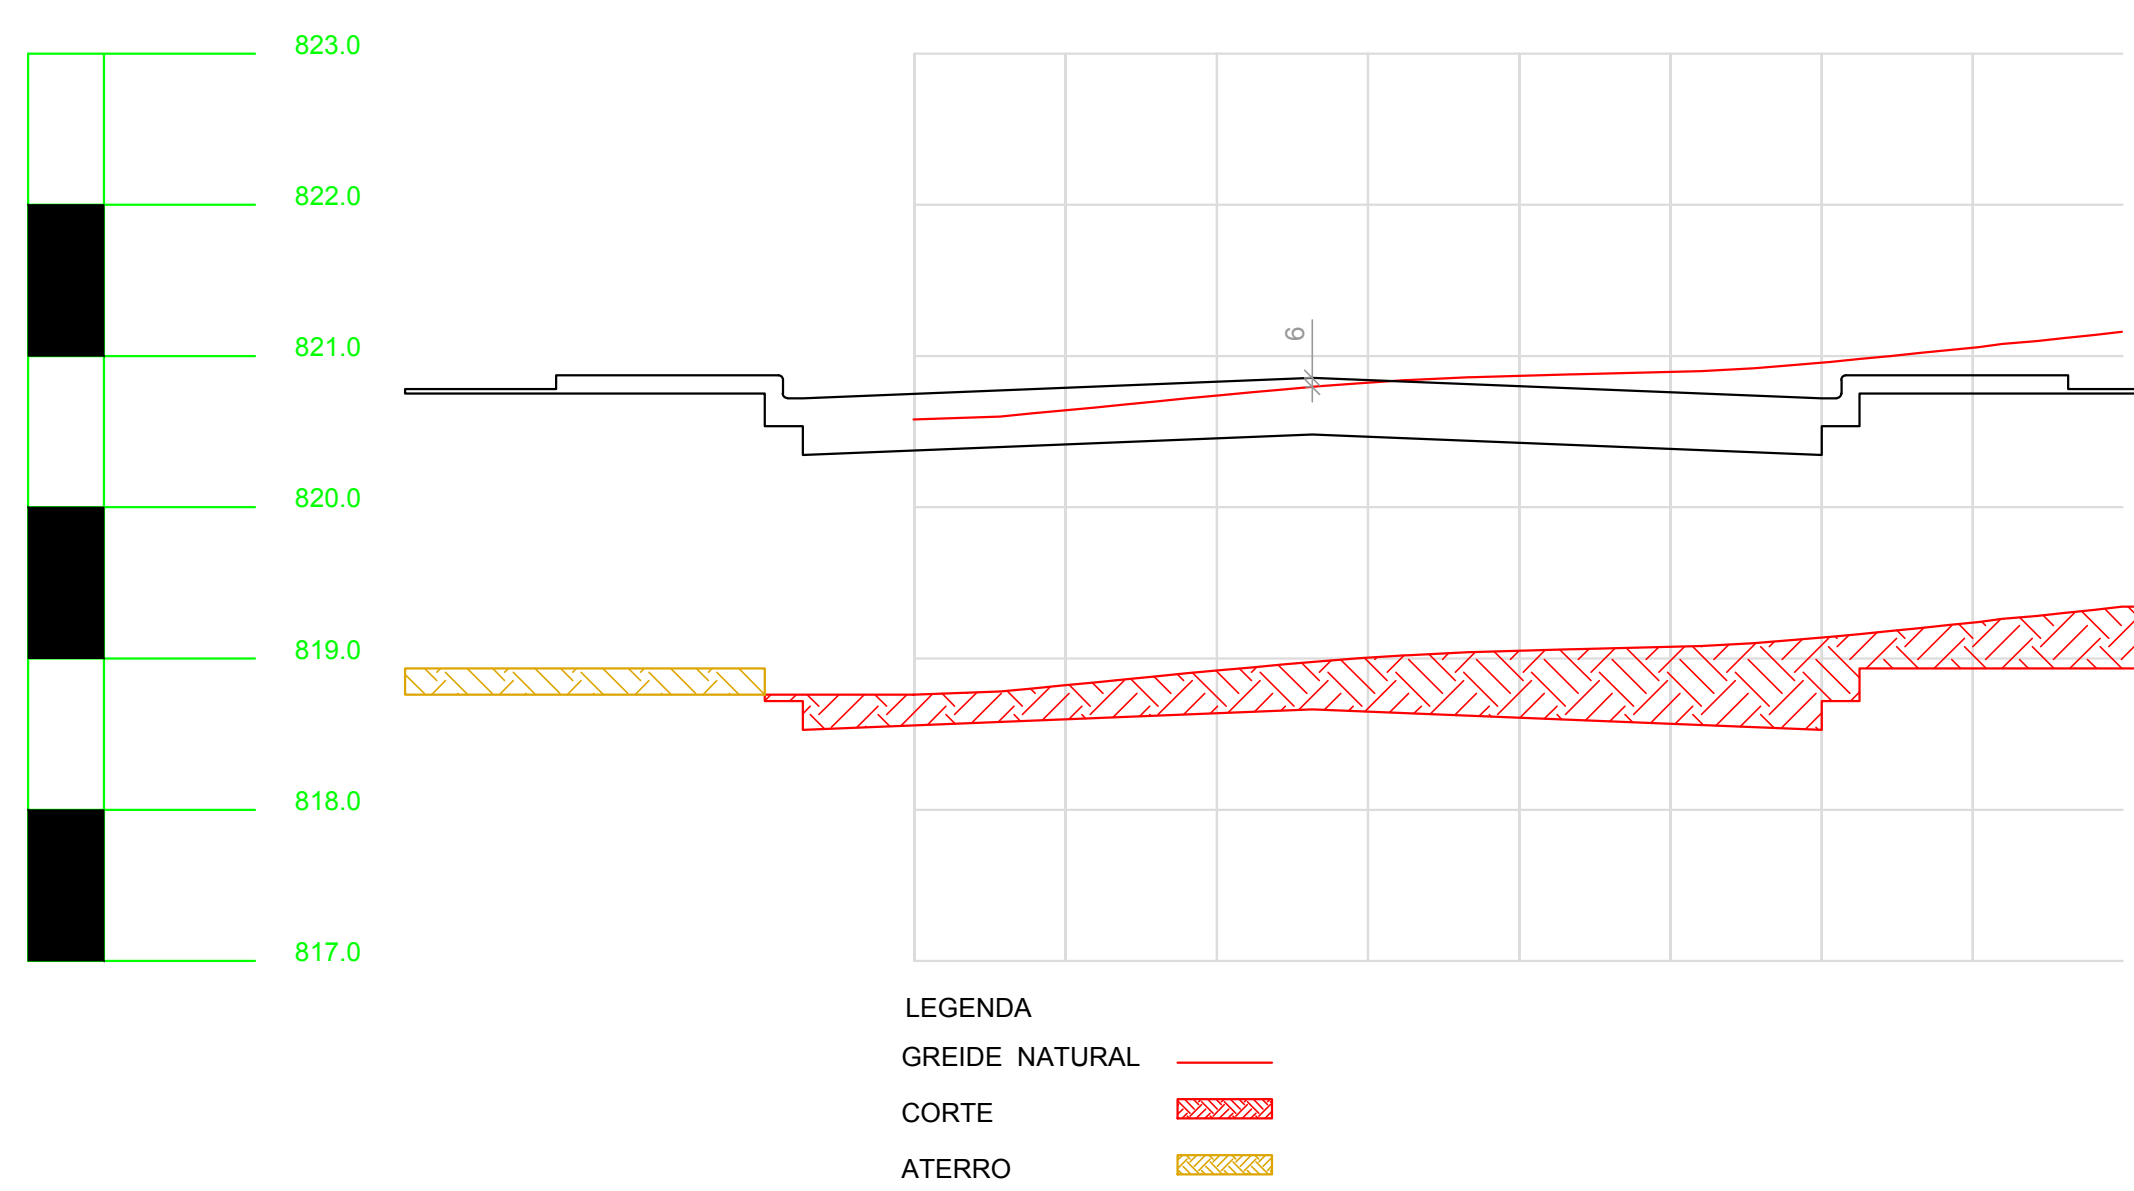


Perfil Transversal - Rua Sem Denominação 21
Estaca 07

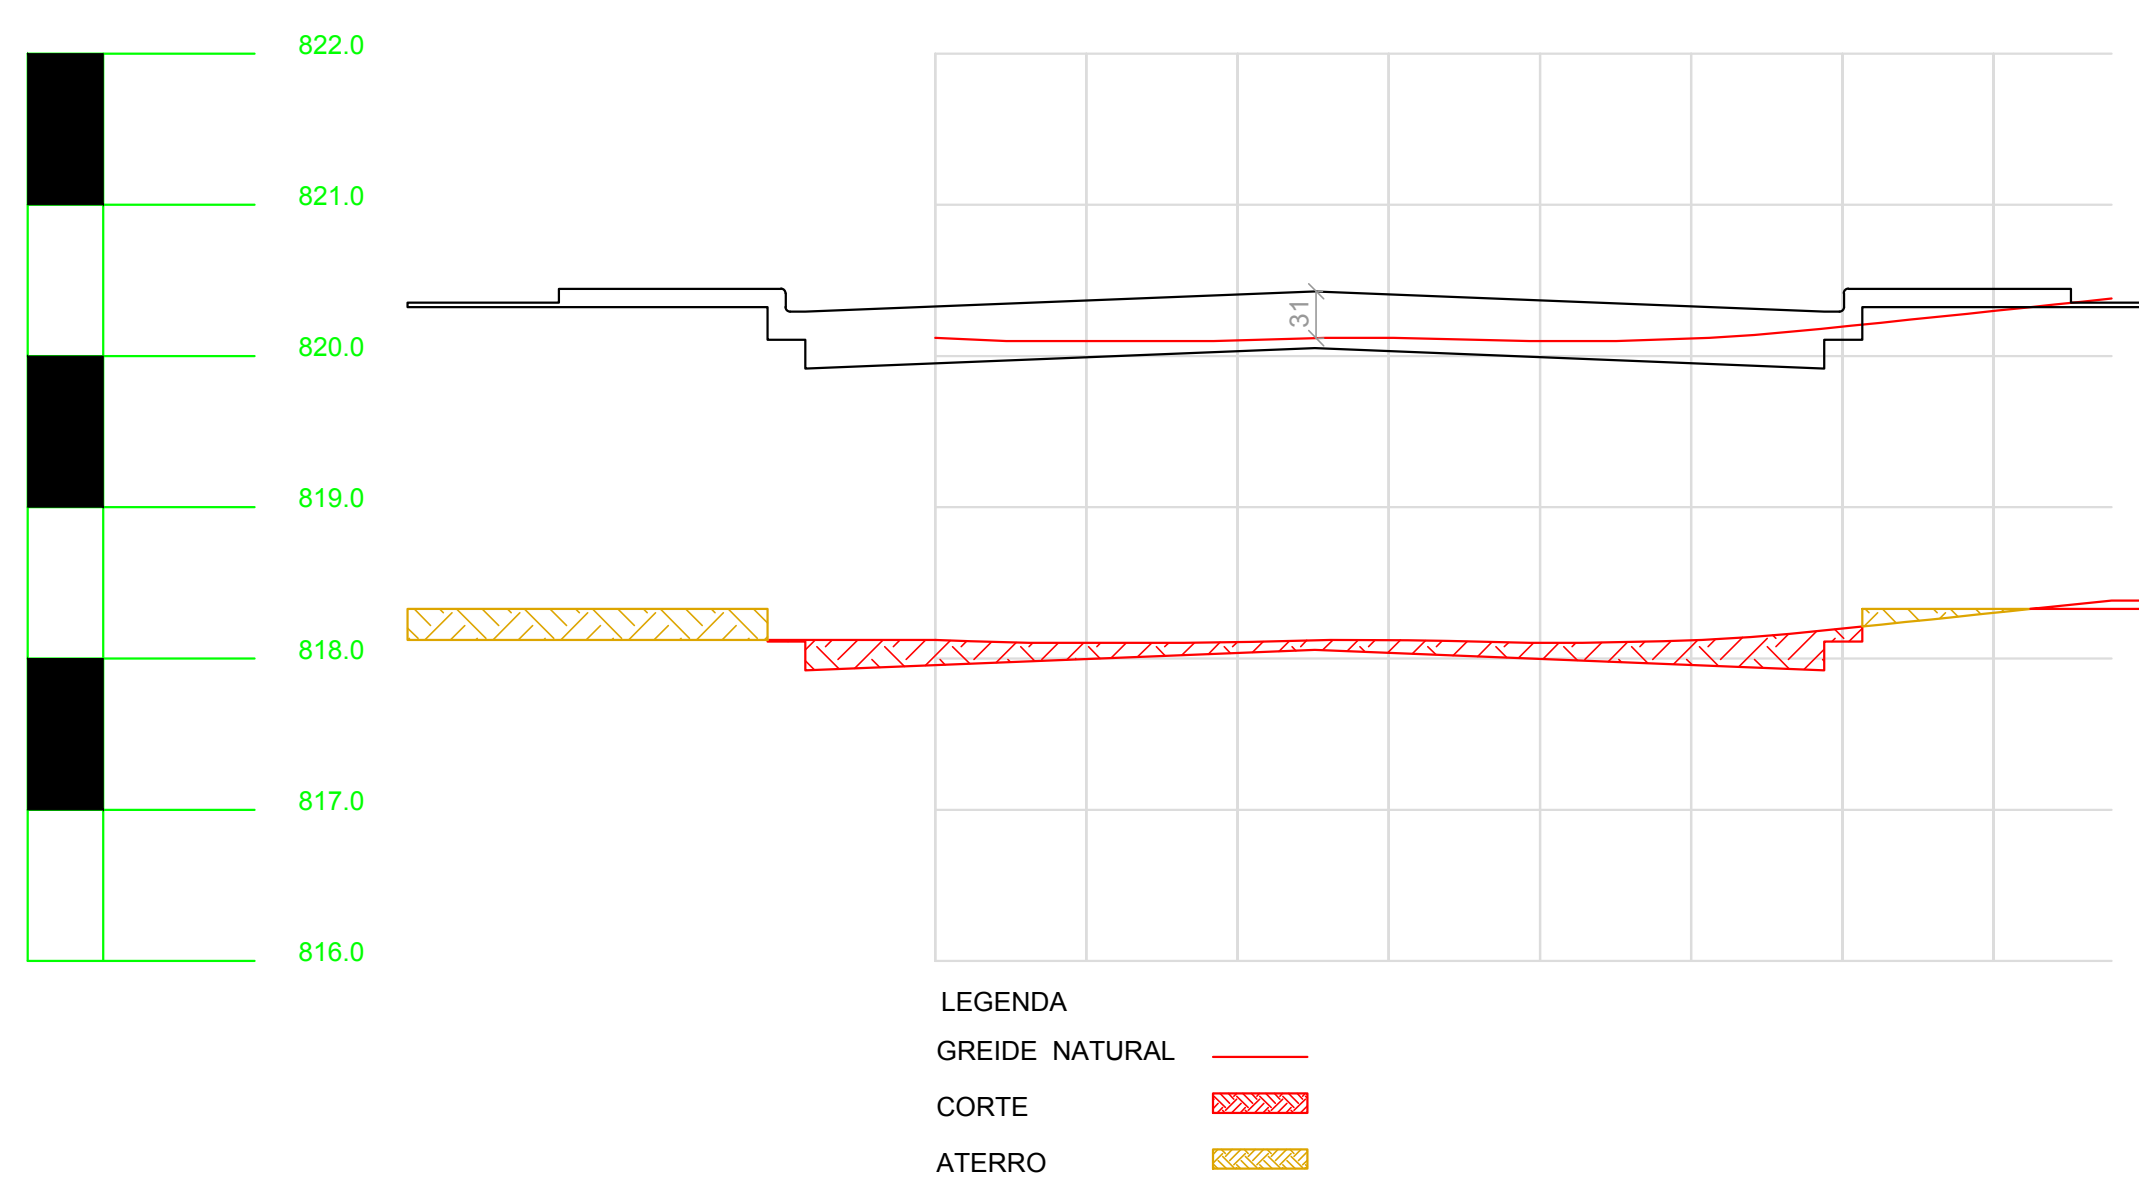


Perfil Transversal - Rua Sem Denominação 21
Estaca 08

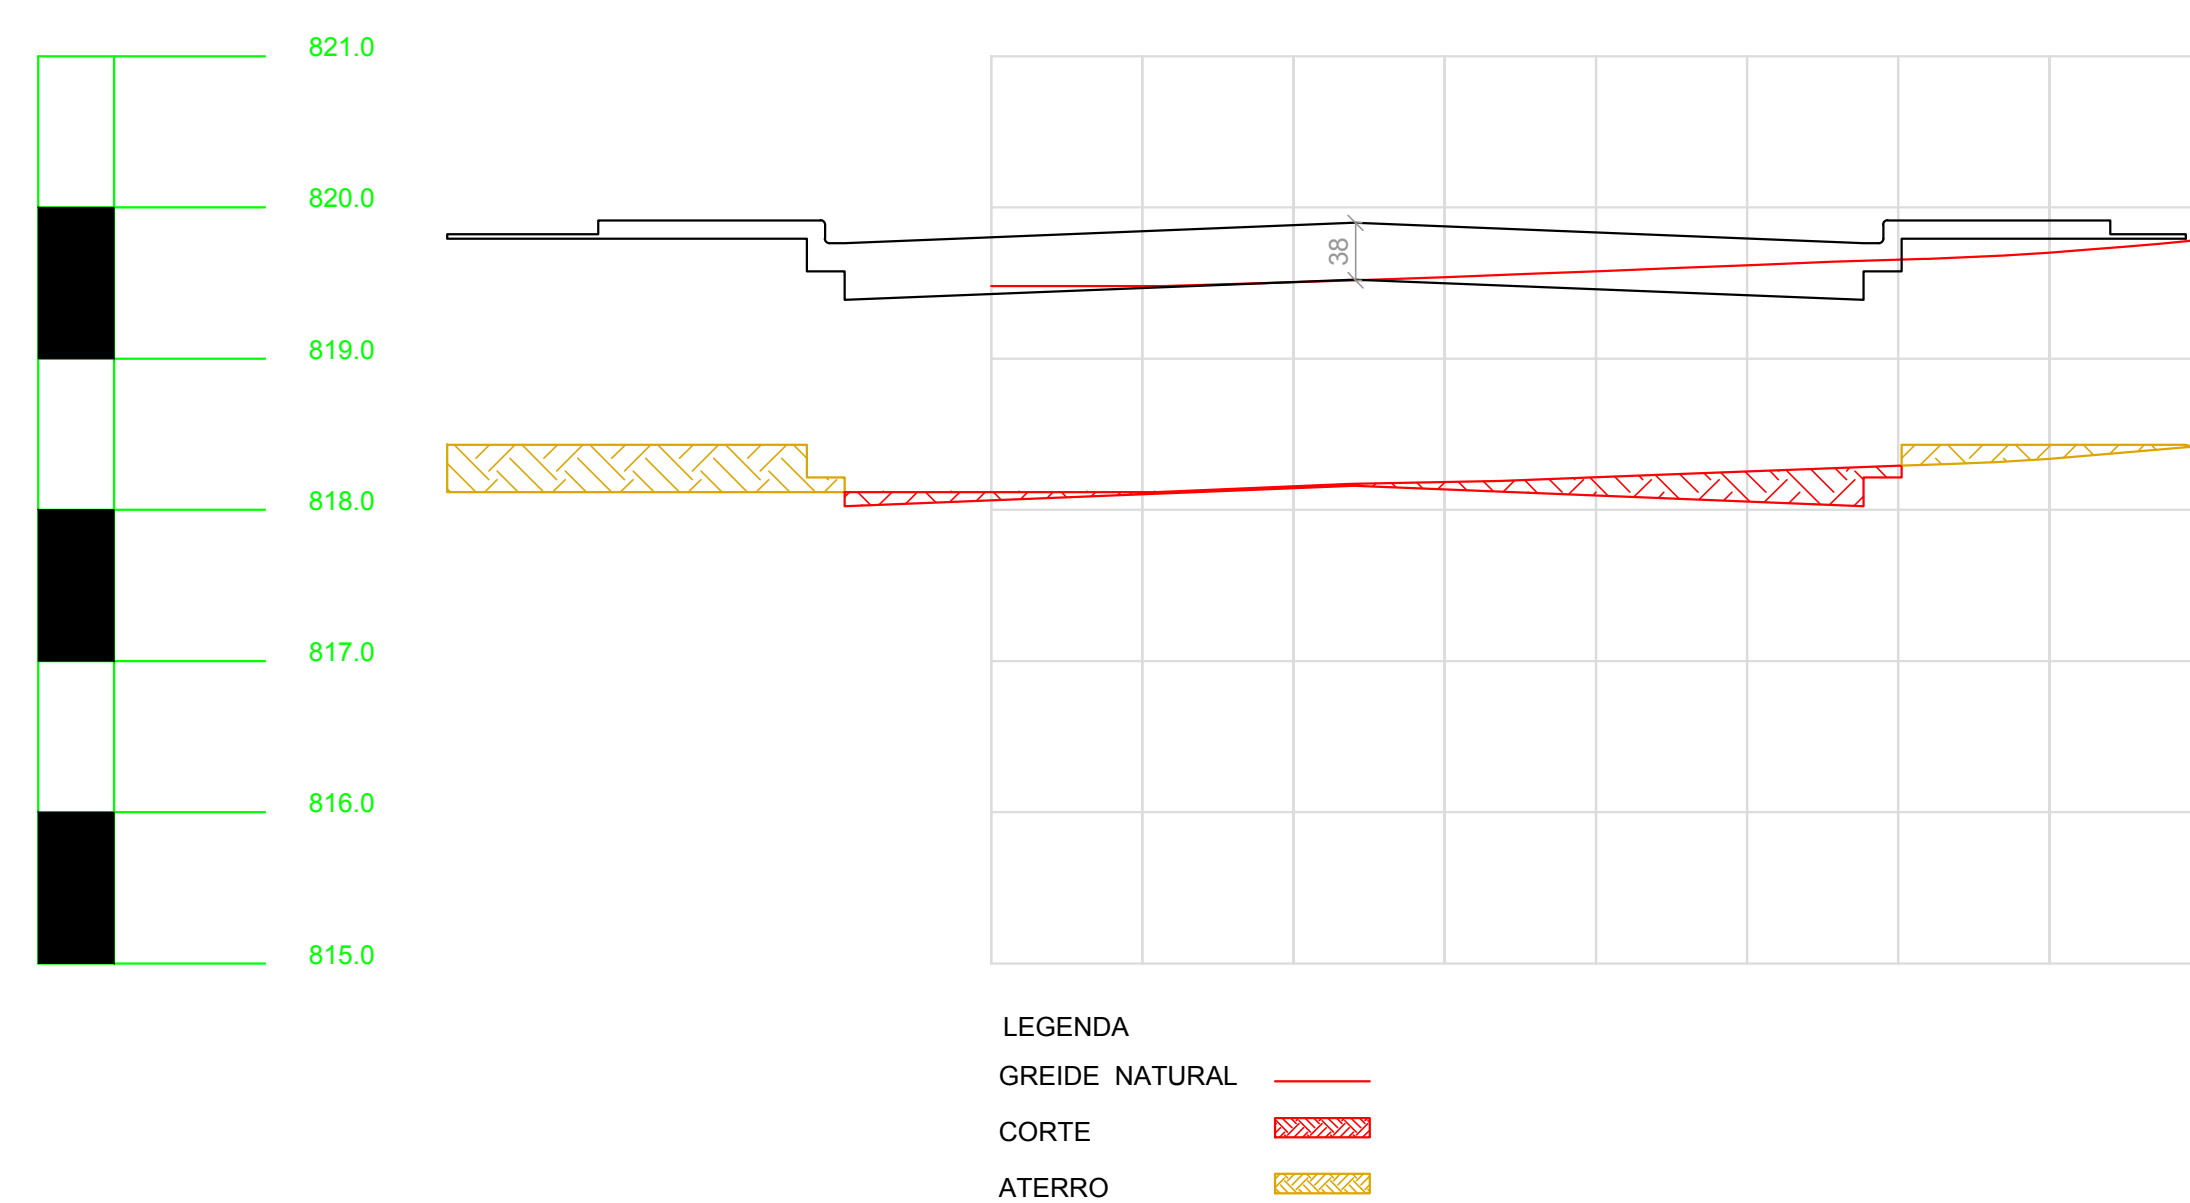

Perfil Transversal - Rua Sem Denominação 21
Estaca 09

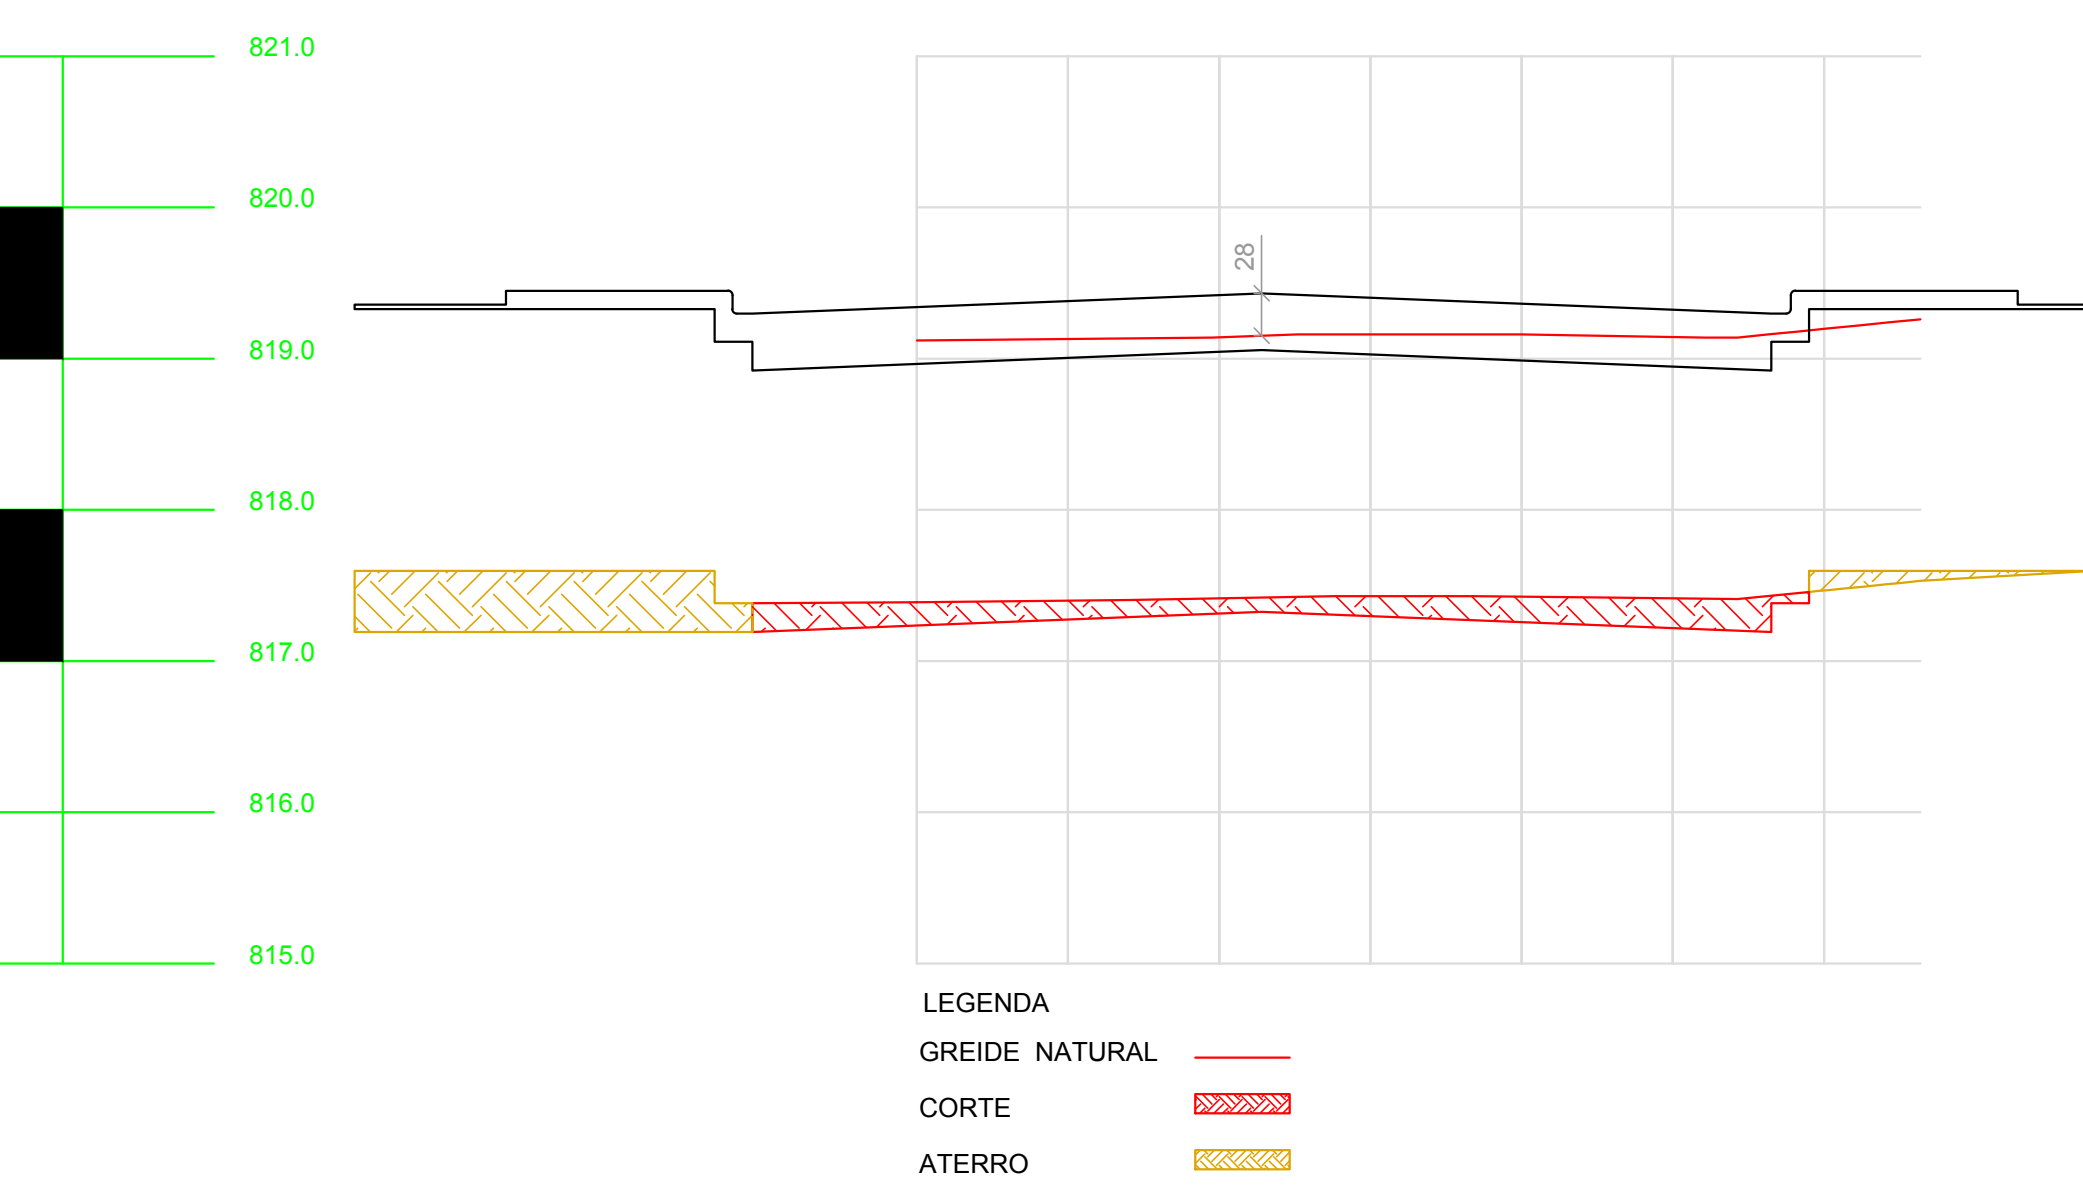

Perfil Transversal - Rua Sem Denominação 21
Estaca 09+18,72m

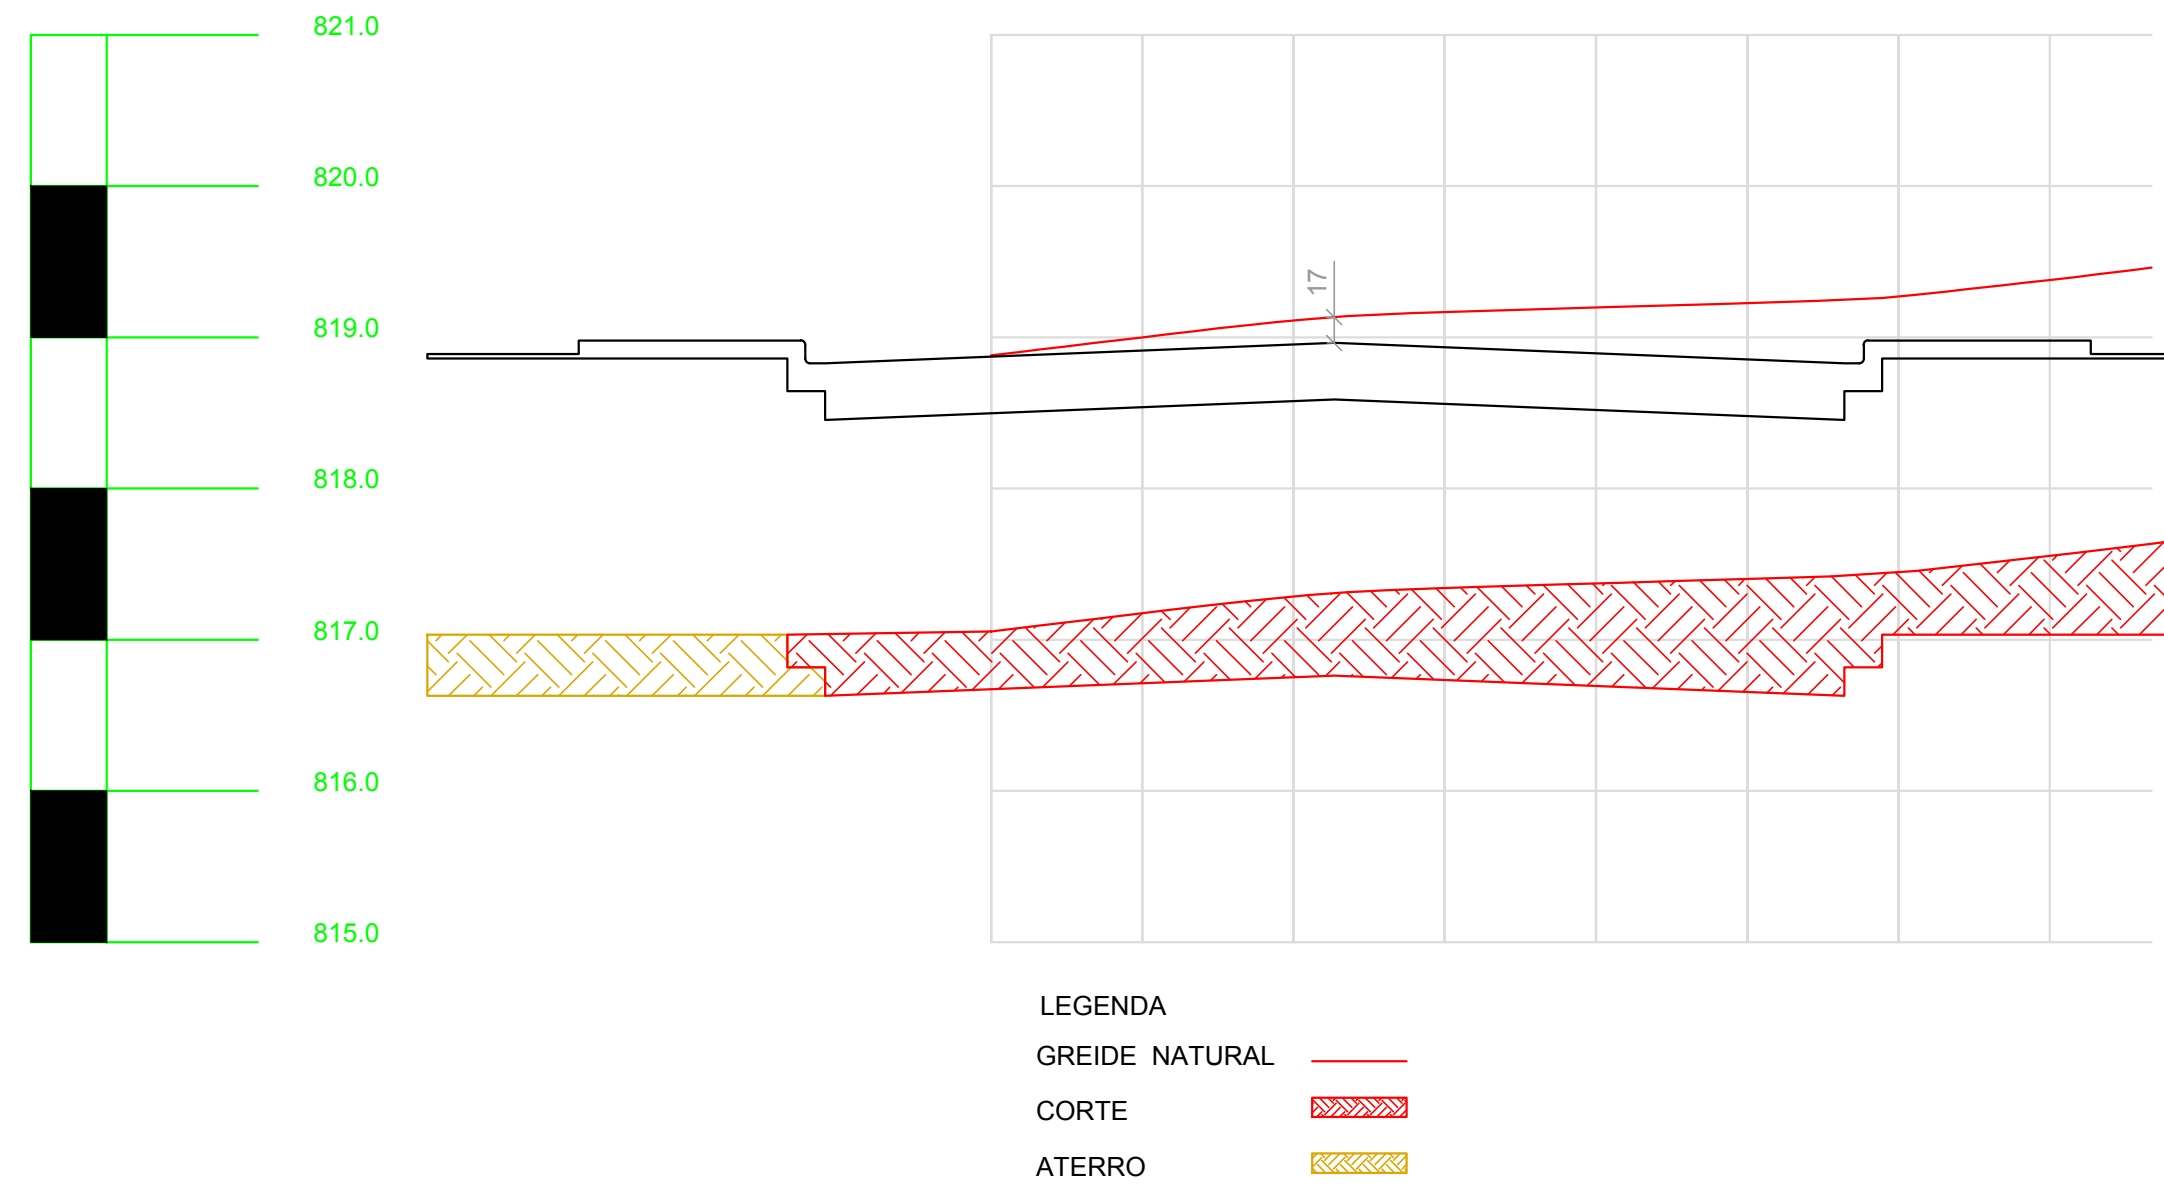

Aprovações:


Manoel Carlos Mendes
Engenheiro Civil


Estatística:

ÁREA / EXTENSÃO DE PAV. TOTAL: 3.770,84m/542,17m


PROJETO REFERENTE A PROPOSTA SCDIV - CONDOMÍNIO MUNICIPAL DE
FERNANDES PINHEIRO / CADA ECONÔMICA FEDERAL / MINISTÉRIO DA INTEGRAÇÃO NACIONAL
ART DE PROJETOS nº: 20180480814

	Pavimentação Polidráulica - Projeto de Rua Urbana - Geométrica	
	Projeto de Pavimentação - Perfil transversal e longitudinal	
	Administração	
	Projeto	Indicador
Projeto	Indicador	04
Projeto	Indicador	05


Perfil Longitudinal - Rua Sem Denominação 19 - Drenagem

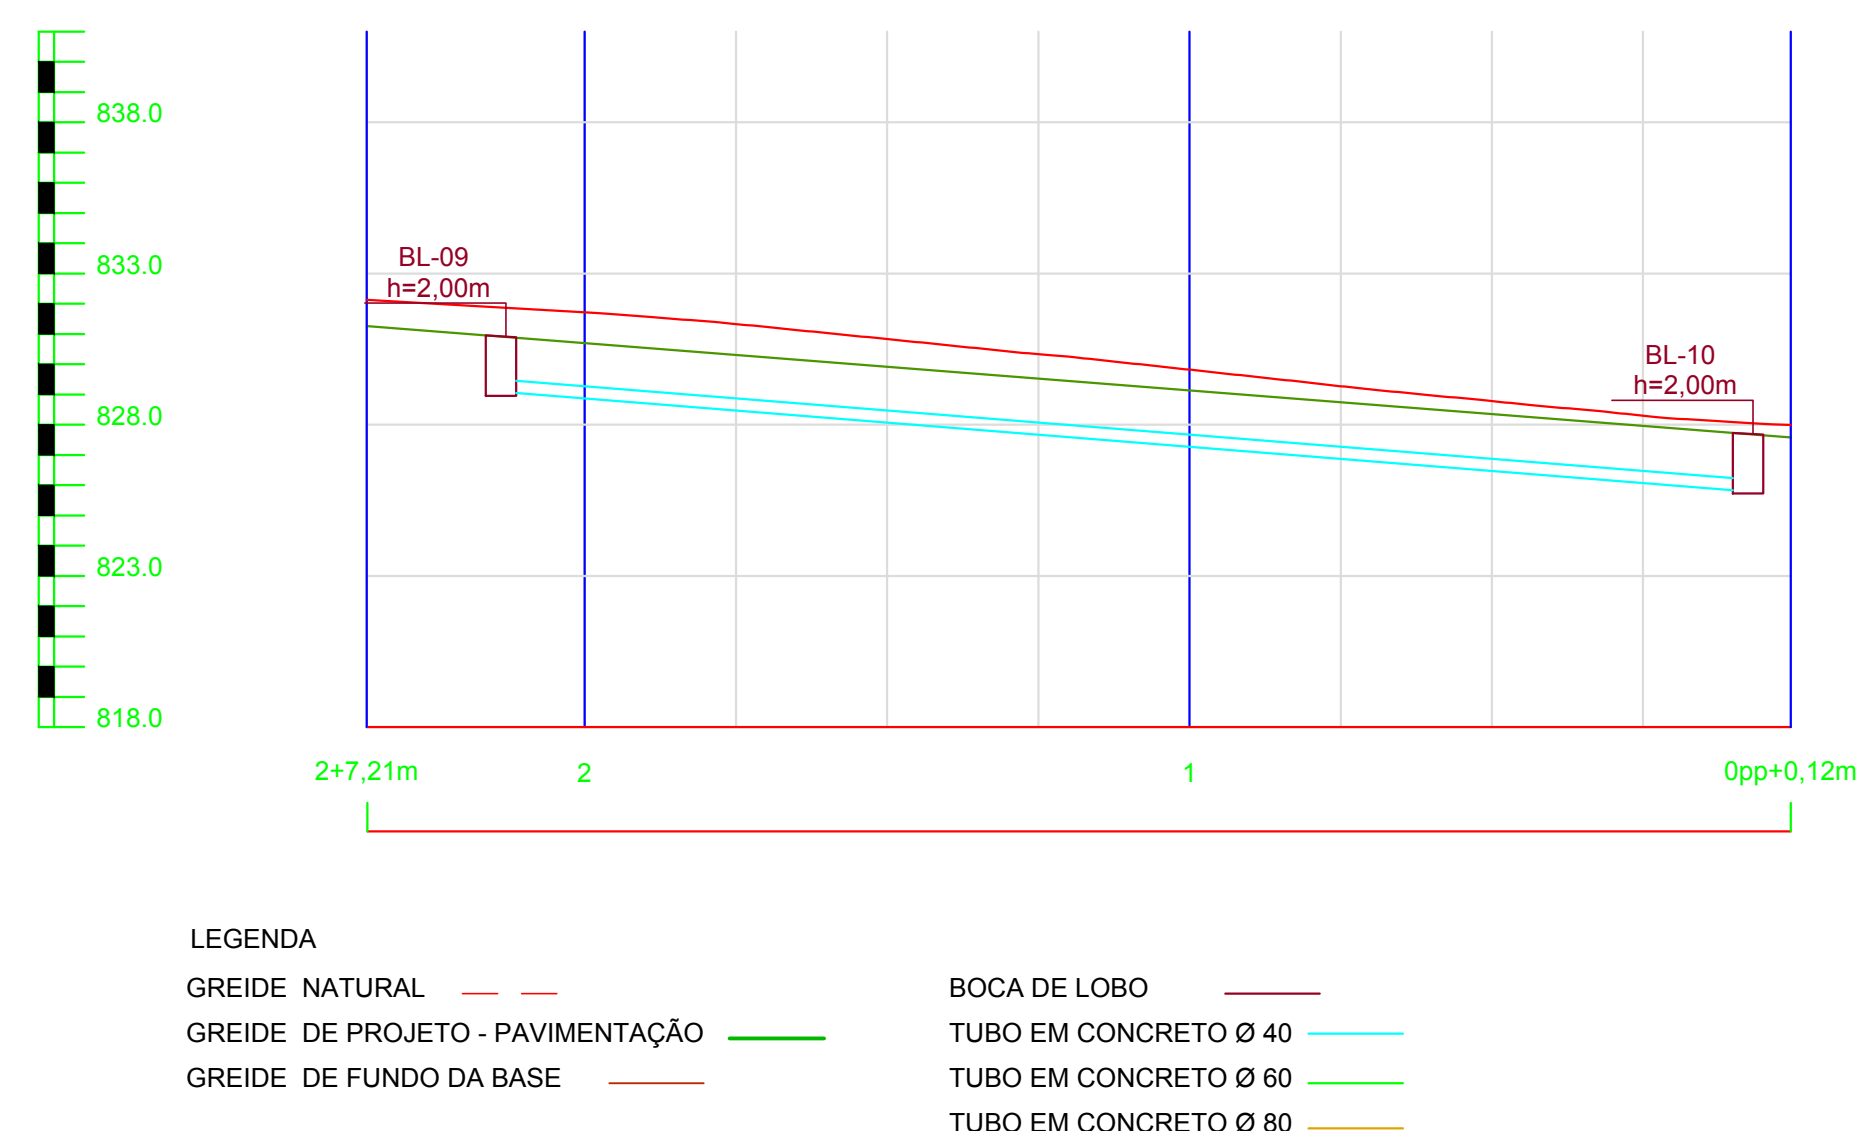


Perfil Longitudinal - Rua Sem Denominação 19 - Greide de Projeto

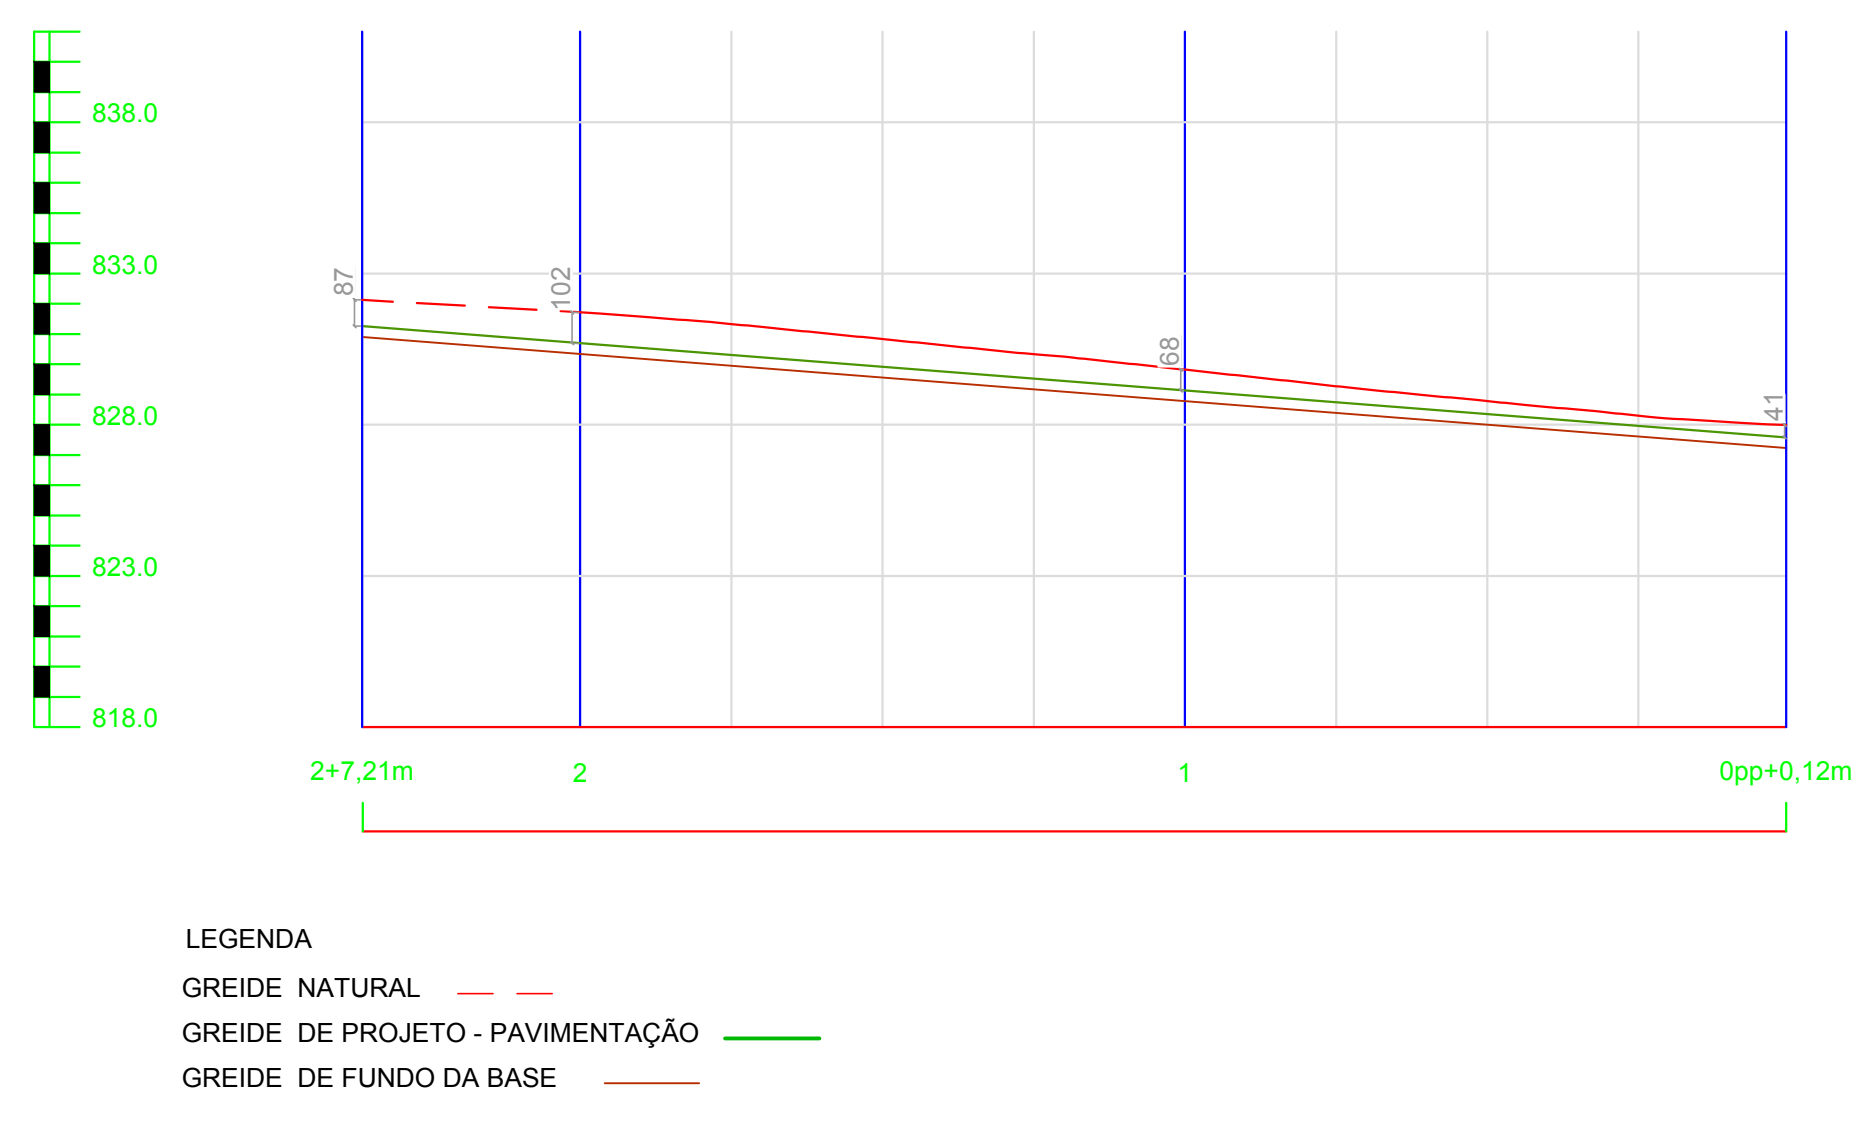


Perfil Transversal - Rua Sem Denominação 19 Estaca 02

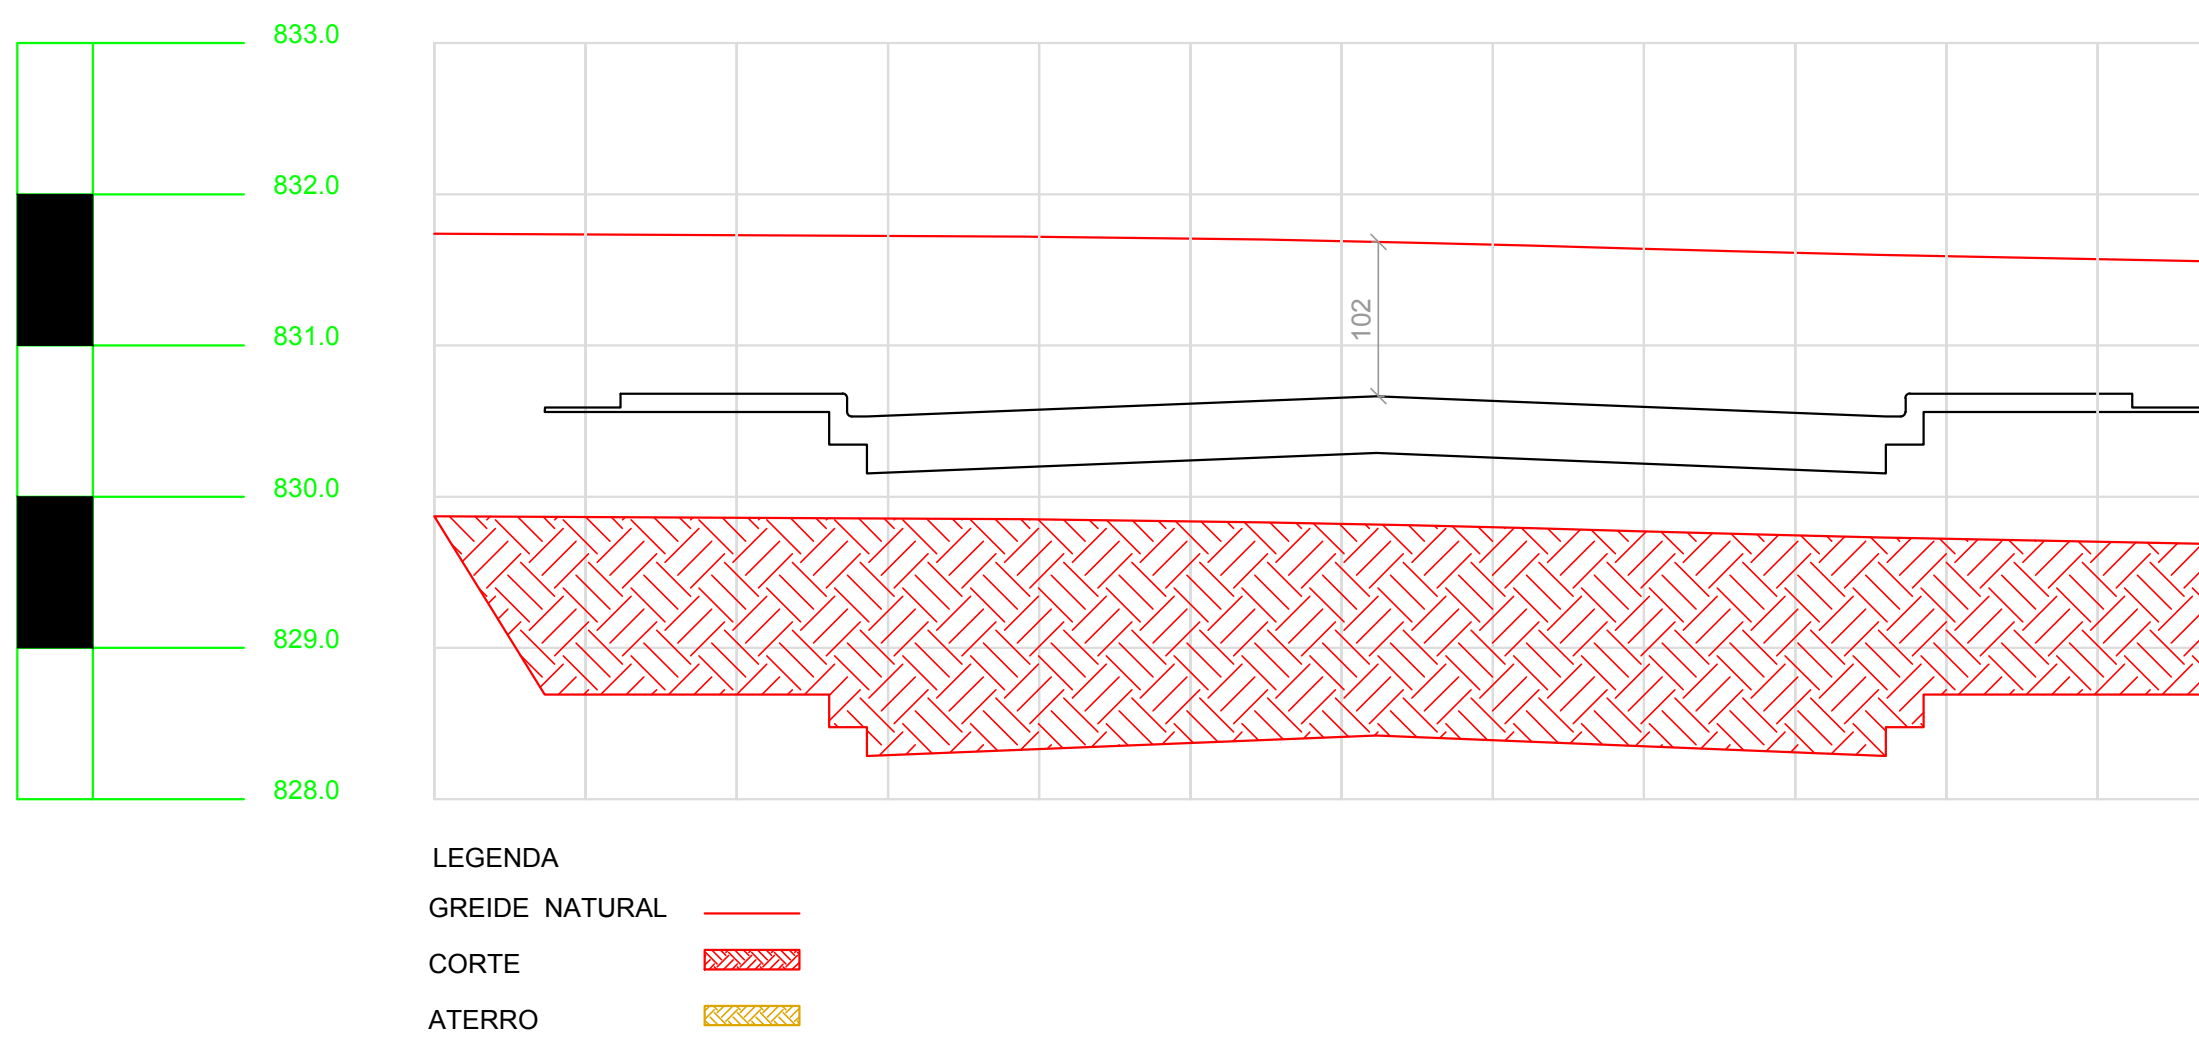

Perfil Transversal - Rua Sem Denominação 19 Estaca 01

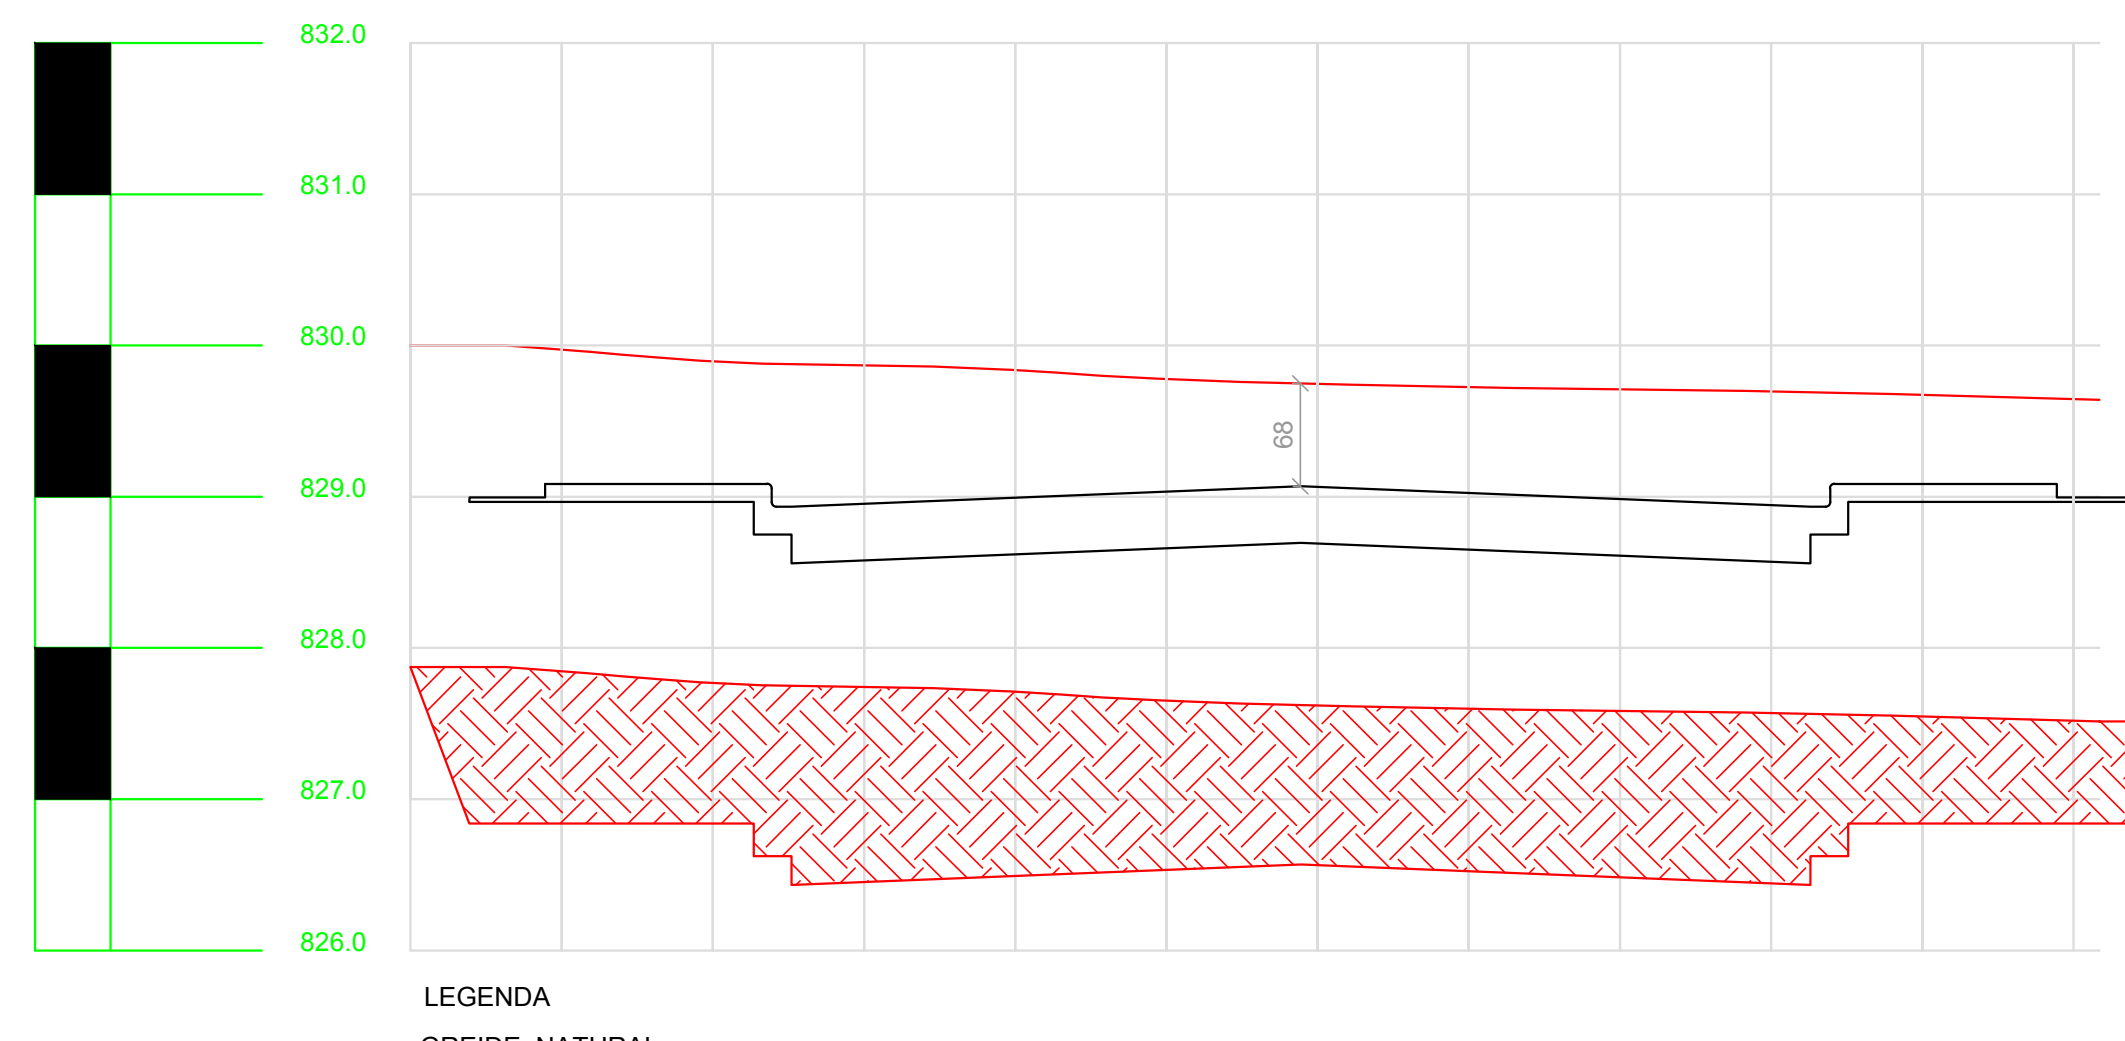

Perfil Transversal - Rua Sem Denominação 19 Estaca 0pp

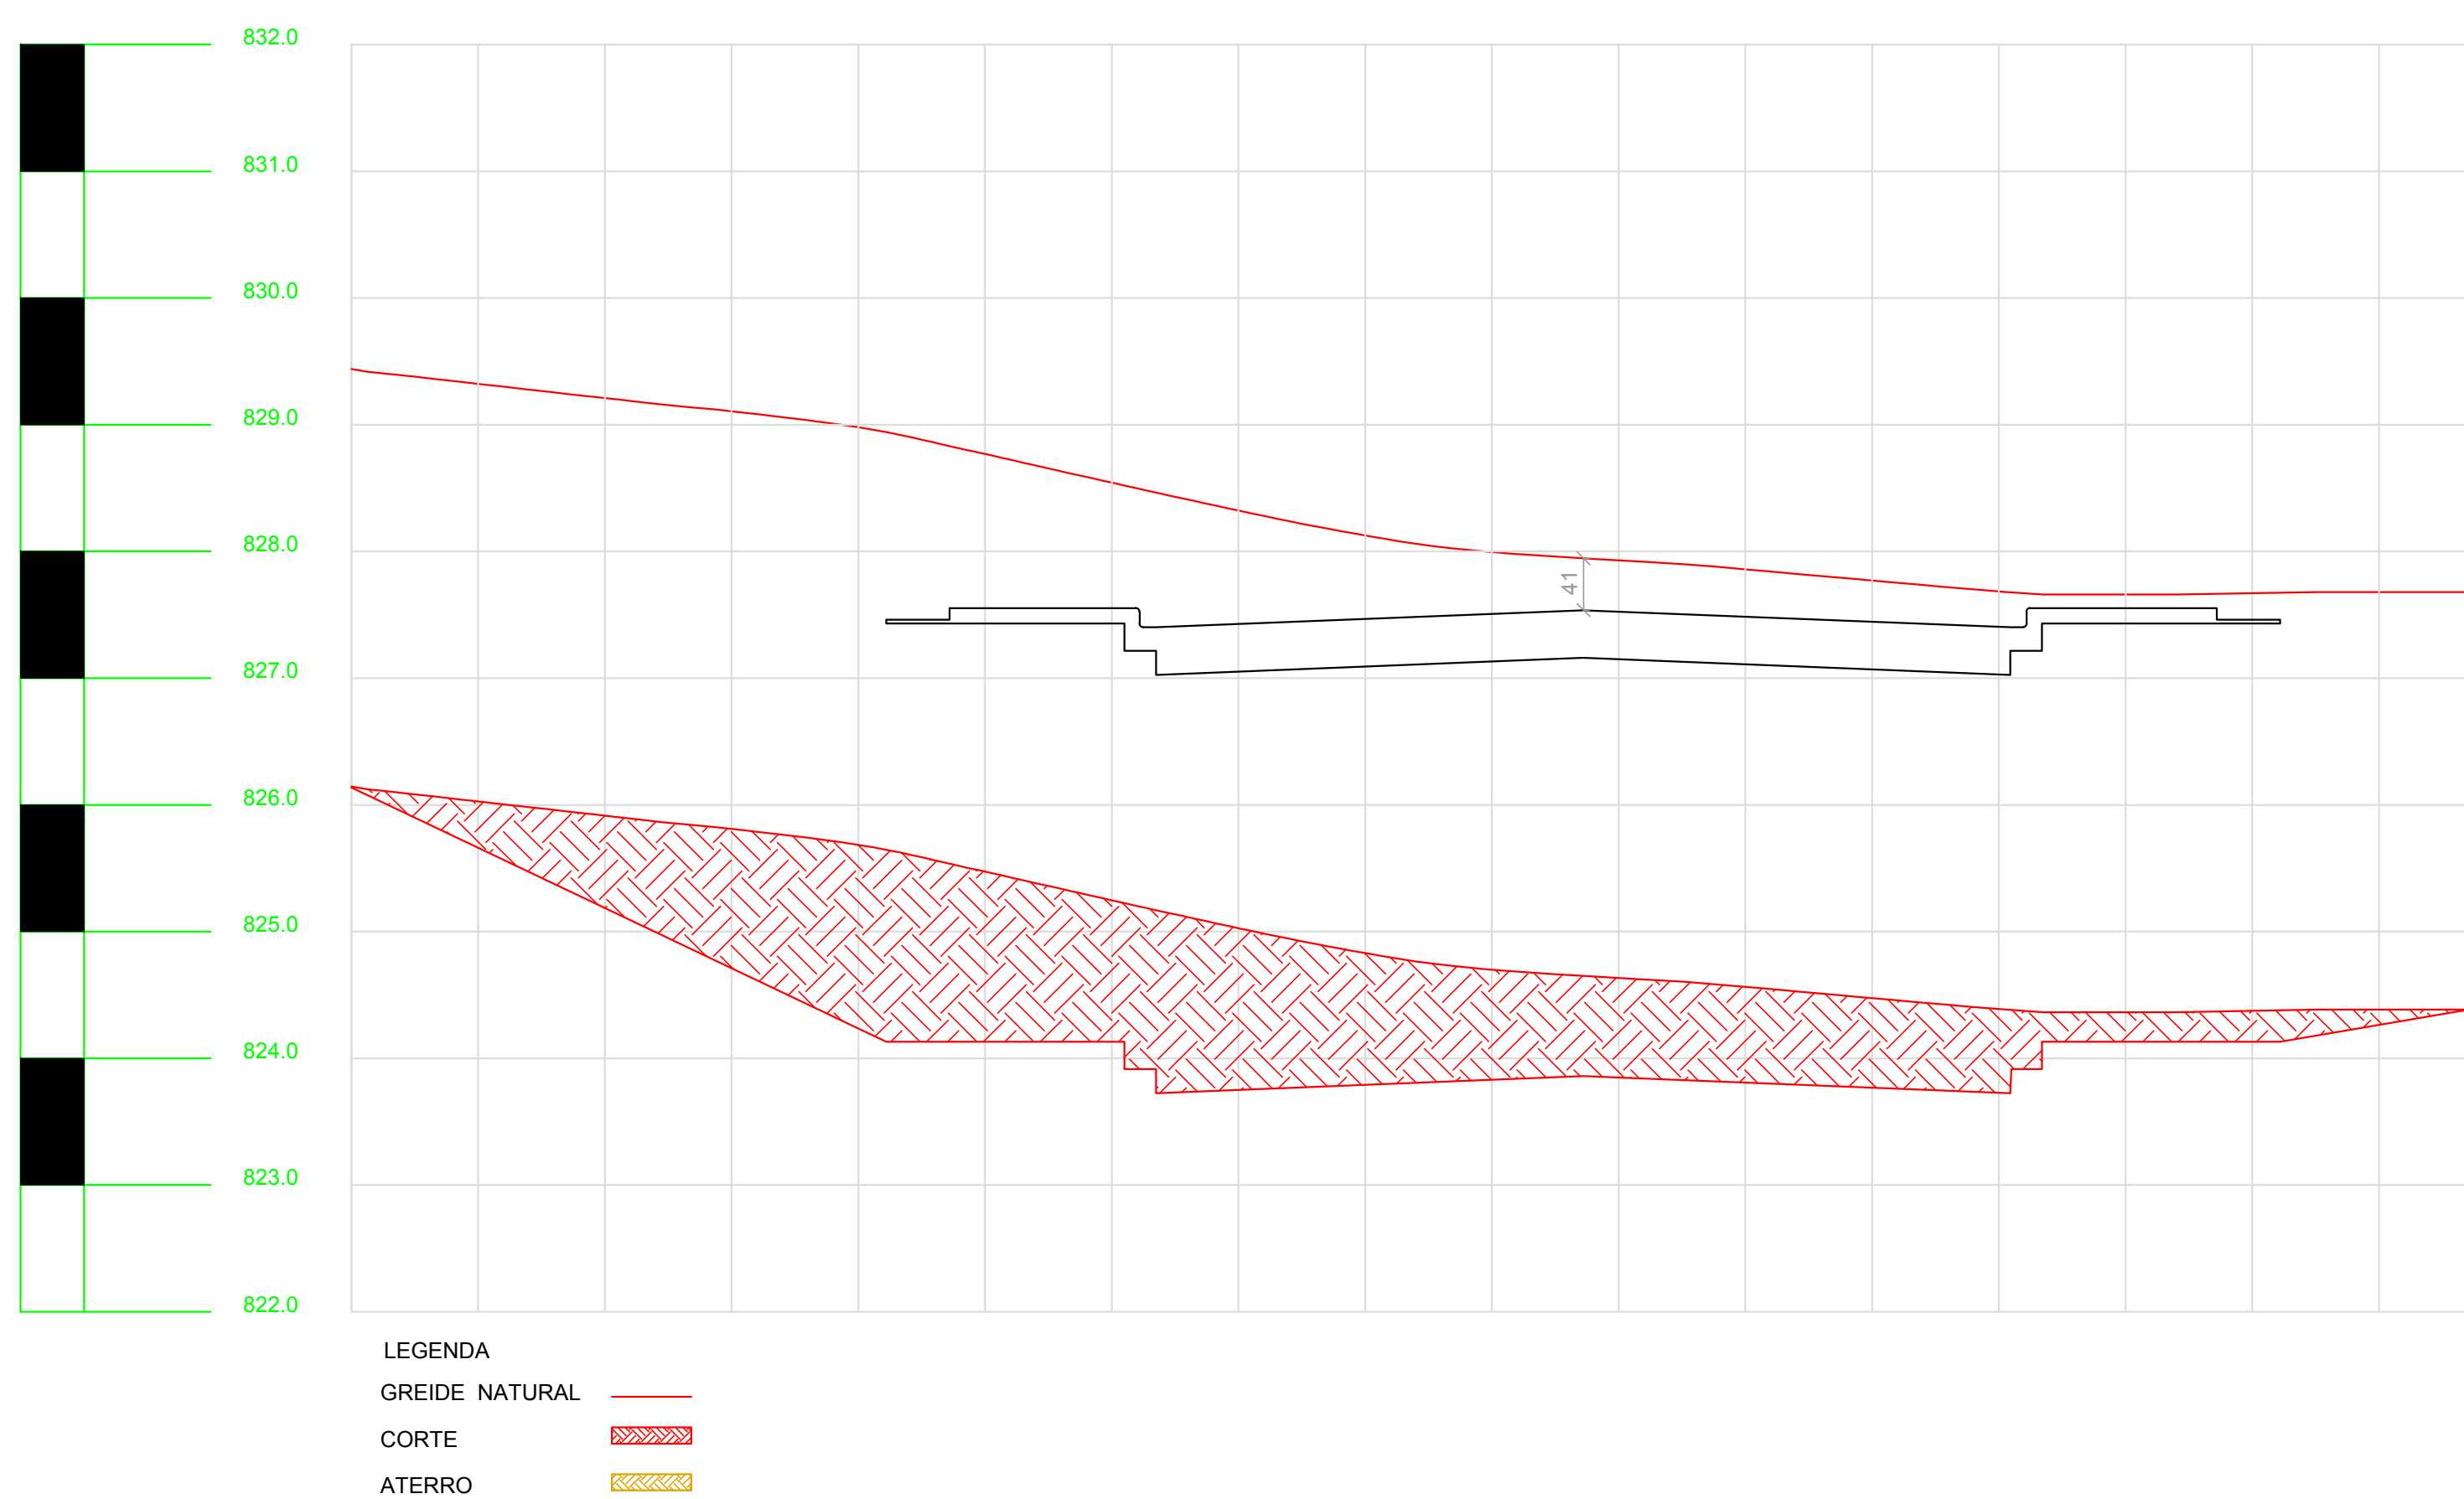

Aprovações:



Estatística:

ÁREA / EXTENSÃO DE PAV. TOTAL: 5.775,94m/542,17m

PROJETO REFERENTE A PROPOSTA 5200M - CONVÊNIO MUNICÍPIO DE FERNANDES PIM-PEIRO / CASA ECONOMIA FEDERAL / MINISTÉRIO DA INTEGRAÇÃO NACIONAL. ART. DE PROJETOS Nº 2018/498914

Pavimentação Polidica Regular de Ruas Urbanas - Geométricas	
Projeto de Pavimentação - Perfil transversal e longitudinal	
Administração	
Desenho	01/05/2023
Revisão	05/05/2023
Projeto	05/05/2023
Projeto	05/05/2023

05