
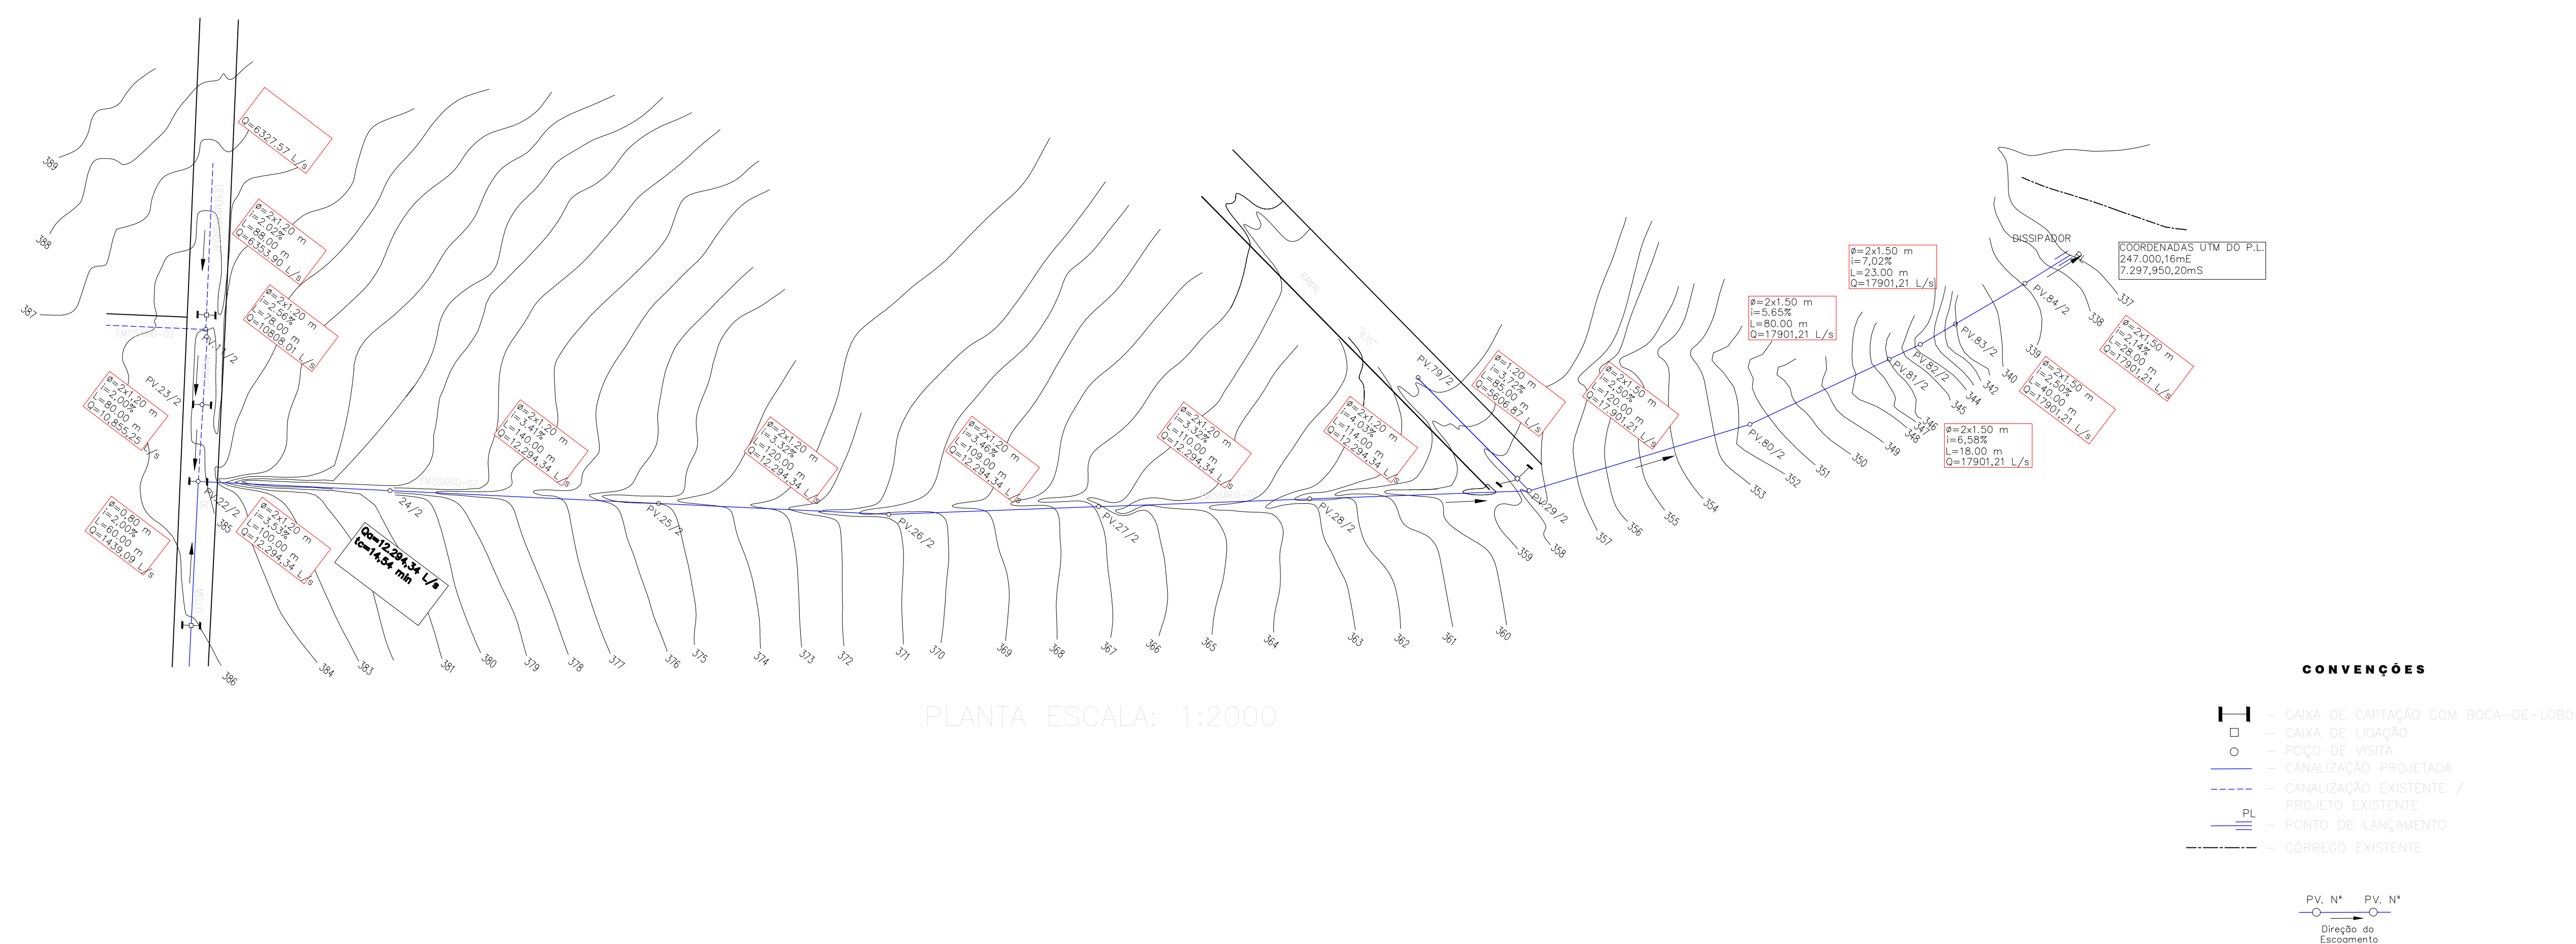


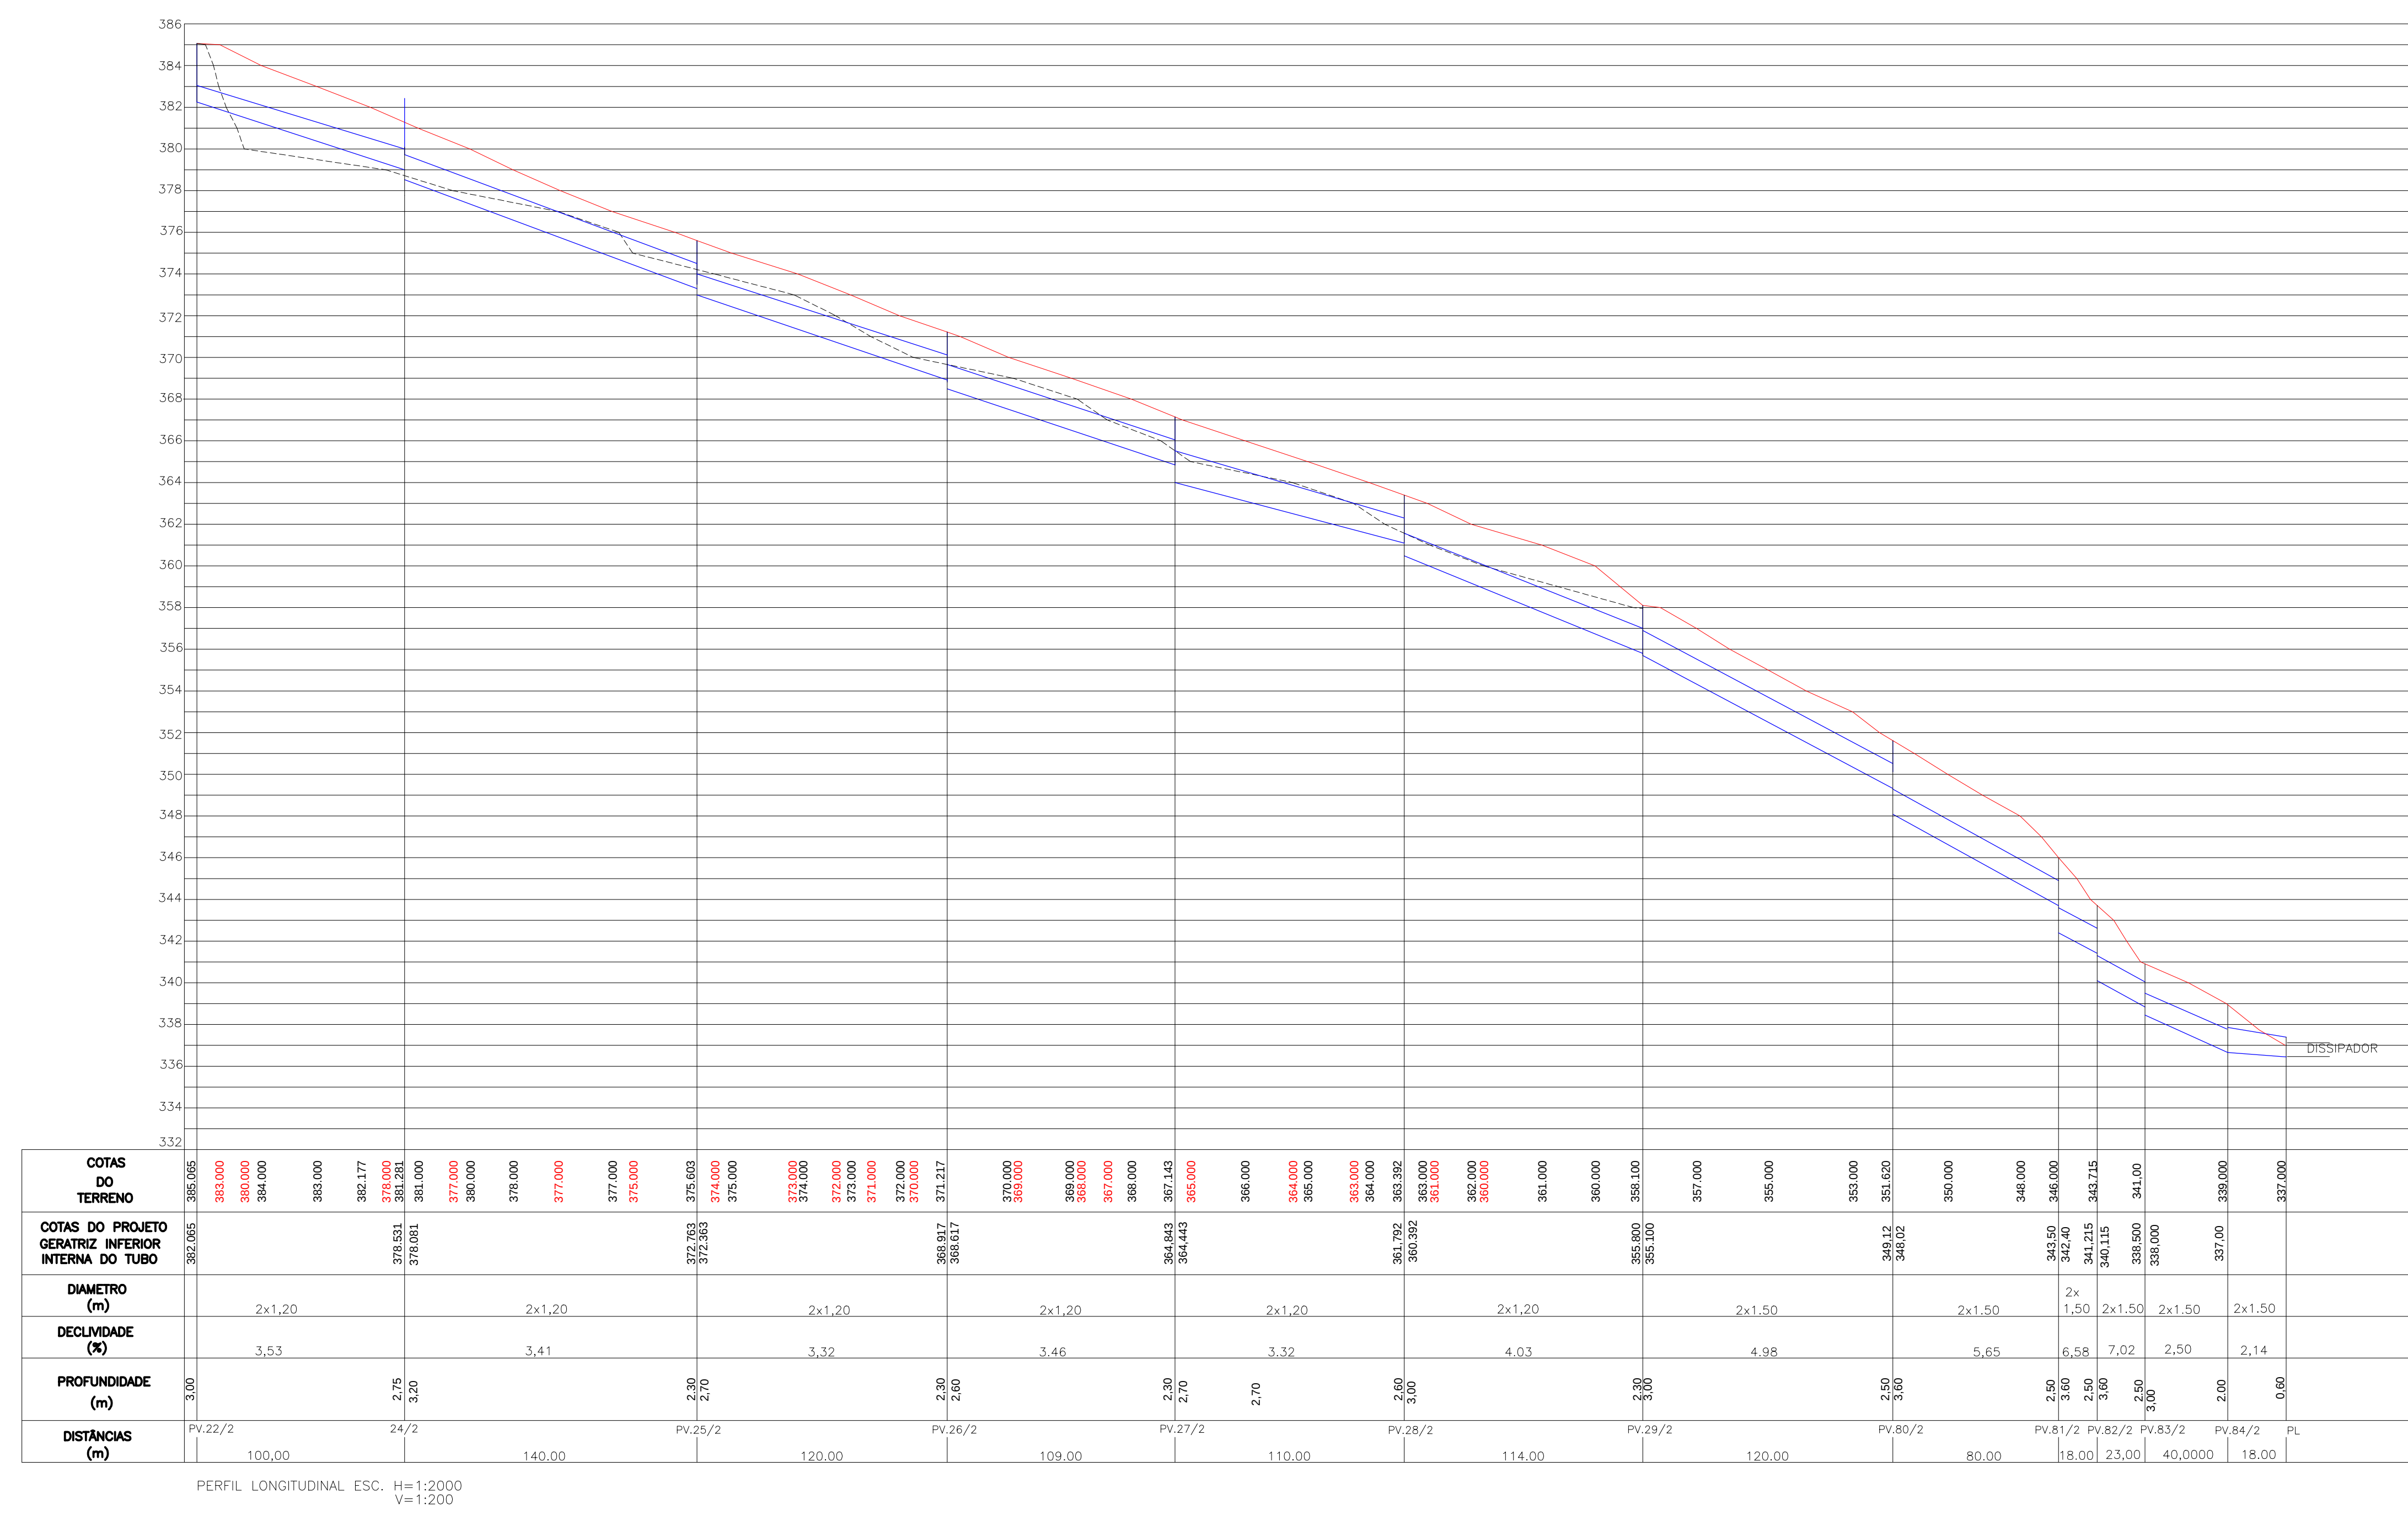

EXECUTANTE	 AGRITEC S/A. Agrimensura Aerofotogrametria	 SUDERHSA SUPERINTENDÊNCIA DE DESENVOLVIMENTO E RECURSOS HÍDRICOS E SANEAMENTO AMBIENTAL
OBJETO	ASSIS CHATEAUBRIAND EMISSÁRIO – 02	BARRIO JARDIM ARAÇA JARDIM ARAÇA MINI PARQUE
PROJETO	PERFIS DE GALERIAS DE ÁGUAS PLUVIAIS	DATA ABRIL/2000 LOCAL INDOICA ESCALA 07/40
RESP. TÉCNICO	ENZ. CIVIL ALOISIO BOREM CRETA/PM 7103-0	DESenhO WILLINGTON EMISSÁRIO A-0