


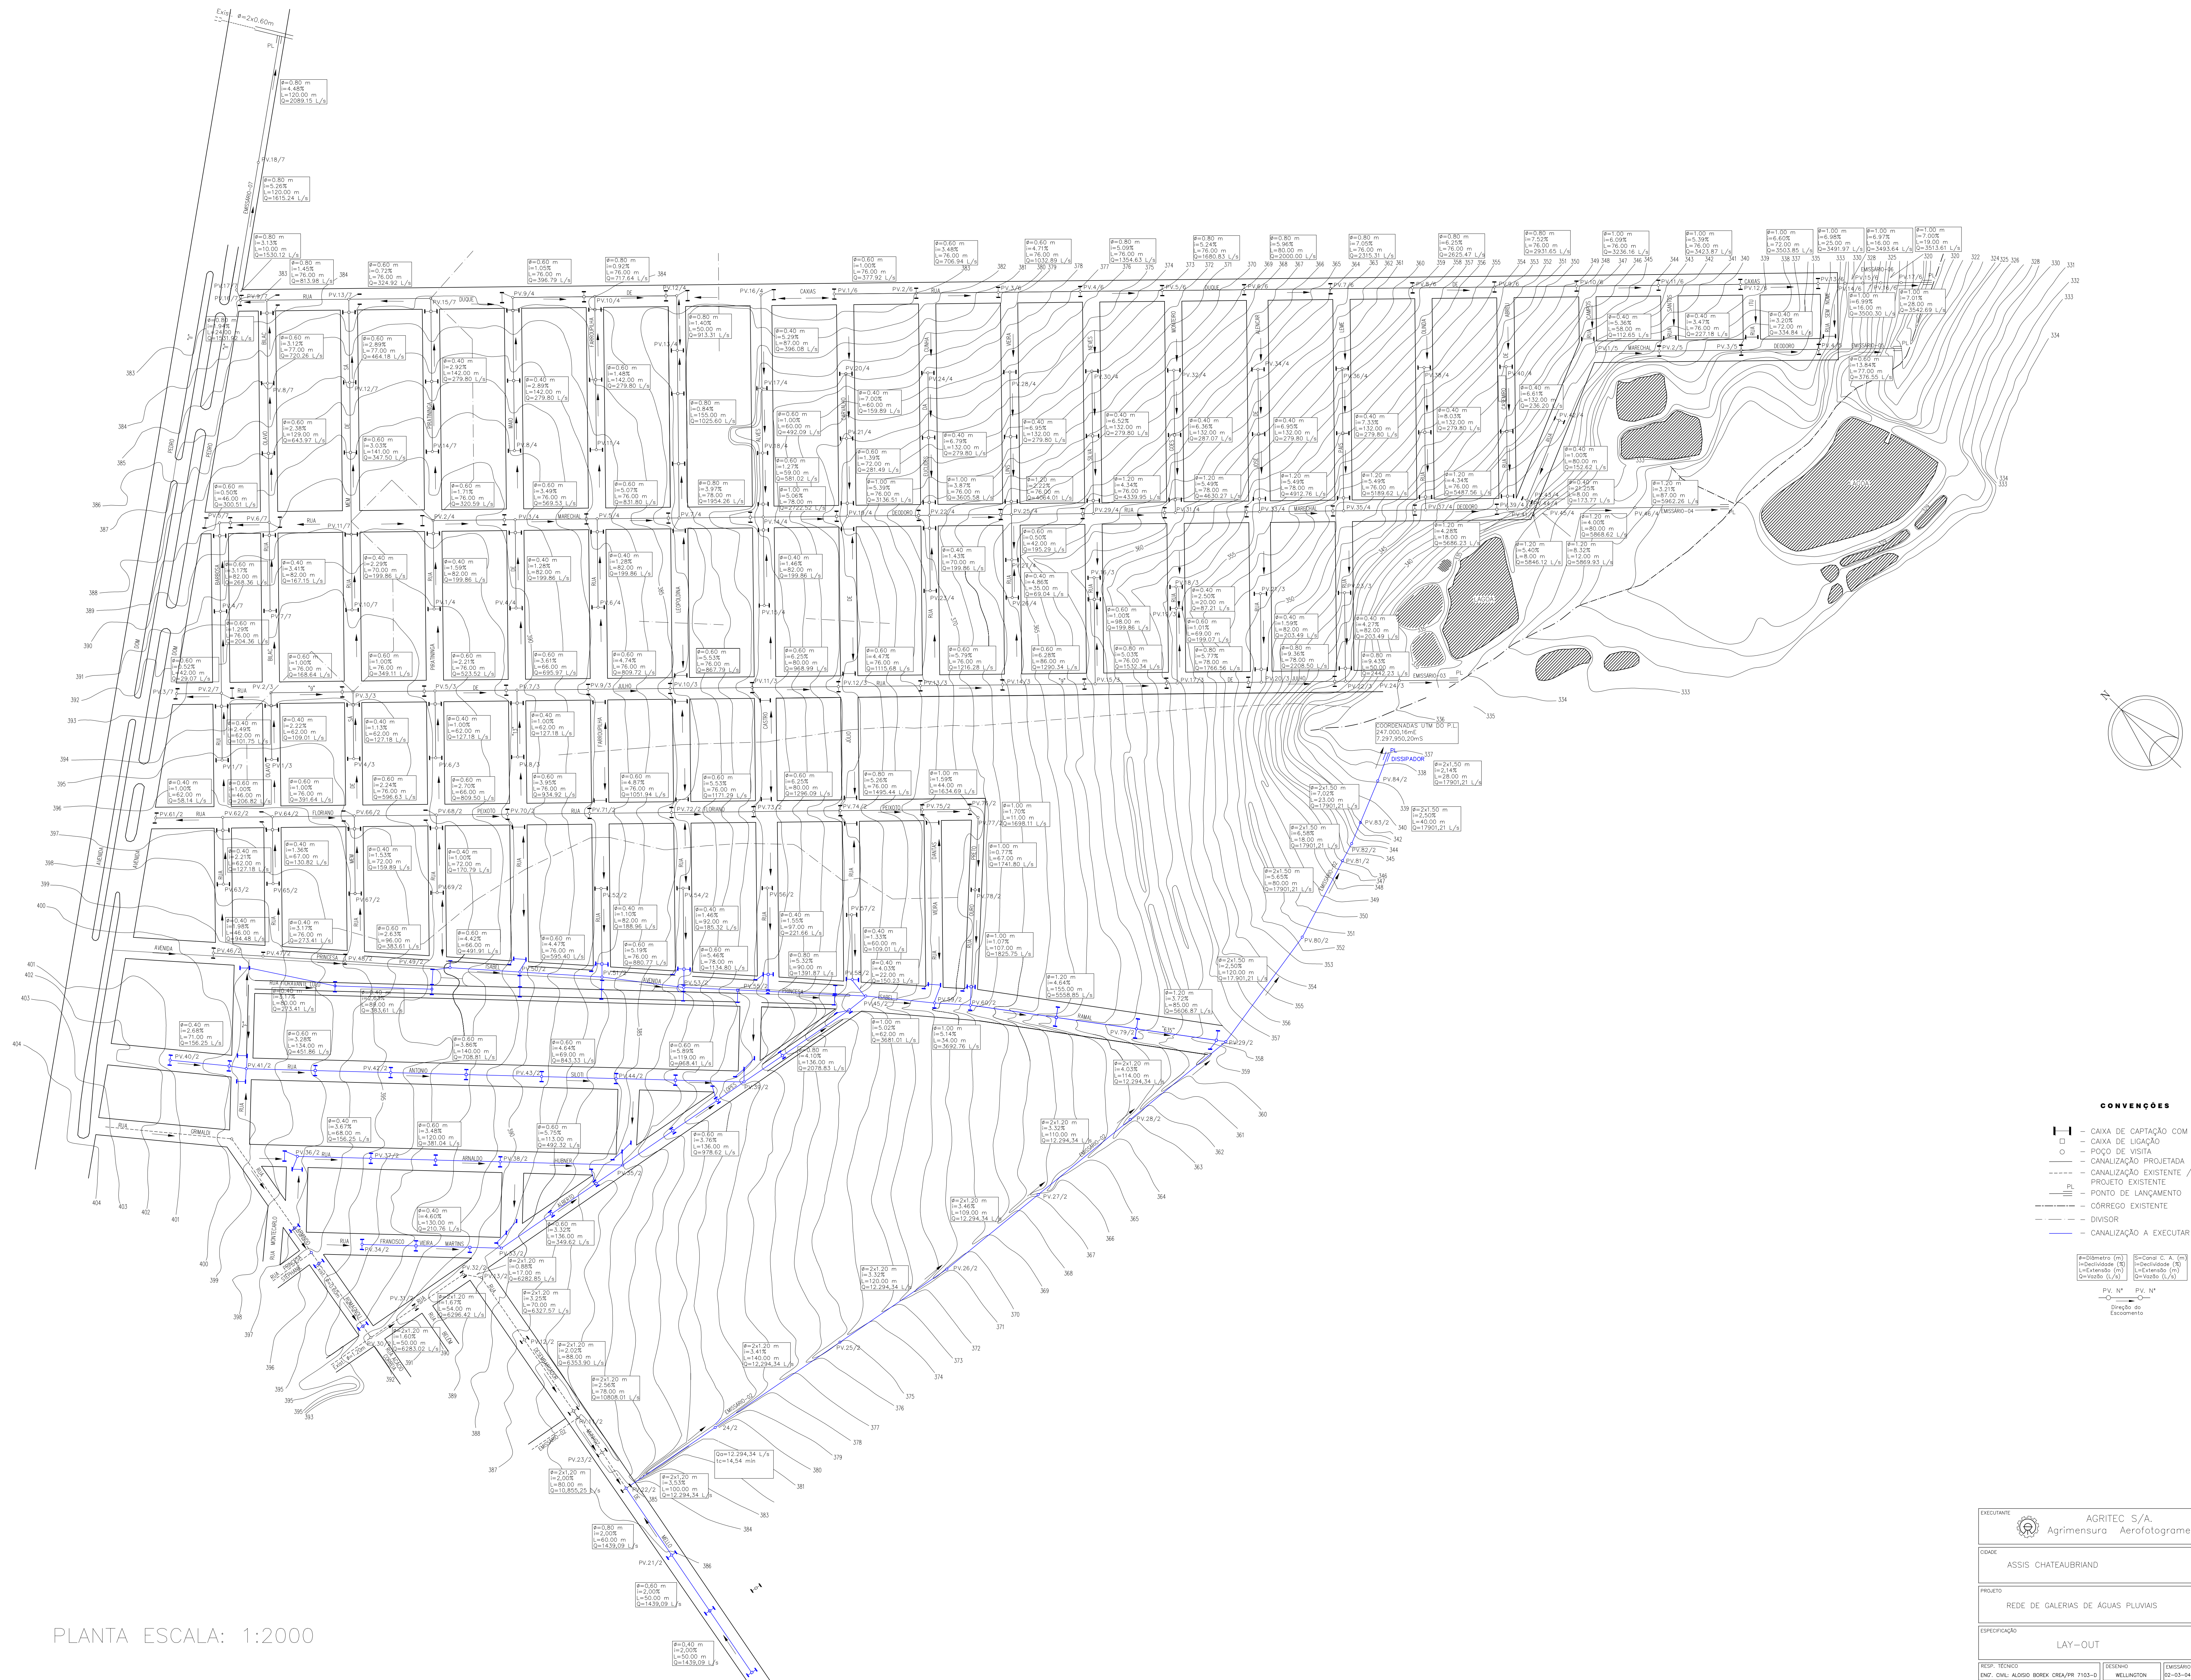

CONVENÇÕES

- CAIXA DE CAPTAÇÃO COM BOCA-DE-LOBO
- CAIXA DE LIGAÇÃO
- POÇO DE VISITA
- CANALIZAÇÃO PROJETADA
- CANALIZAÇÃO EXISTENTE
- PROJETO EXISTENTE
- PONTO DE LANÇAMENTO
- CÓRREGO EXISTENTE
- DIVISOR
- CANALIZAÇÃO A EXECUTAR




EXECUTANTE	AGRITEC S/A. Agrimensura - Aerofotogrametria	LOGO	SUDERHSA SUPERINTENDÊNCIA DE RECURSOS HÍDRICOS E SANEAMENTO AMBIENTAL
CODIGO	ASSIS - CHATEAUBRIAND	PROJETO	JARDIM ARAÇÁ JARDIM CAROLINA MINI PARQUE
PROJETO	REDE DE GALERIAS DE ÁGUAS PLUVIAIS	DATA	4/04/2000
ESPECIFICAÇÃO	LAY-OUT	ESCALA	INDICADA
