



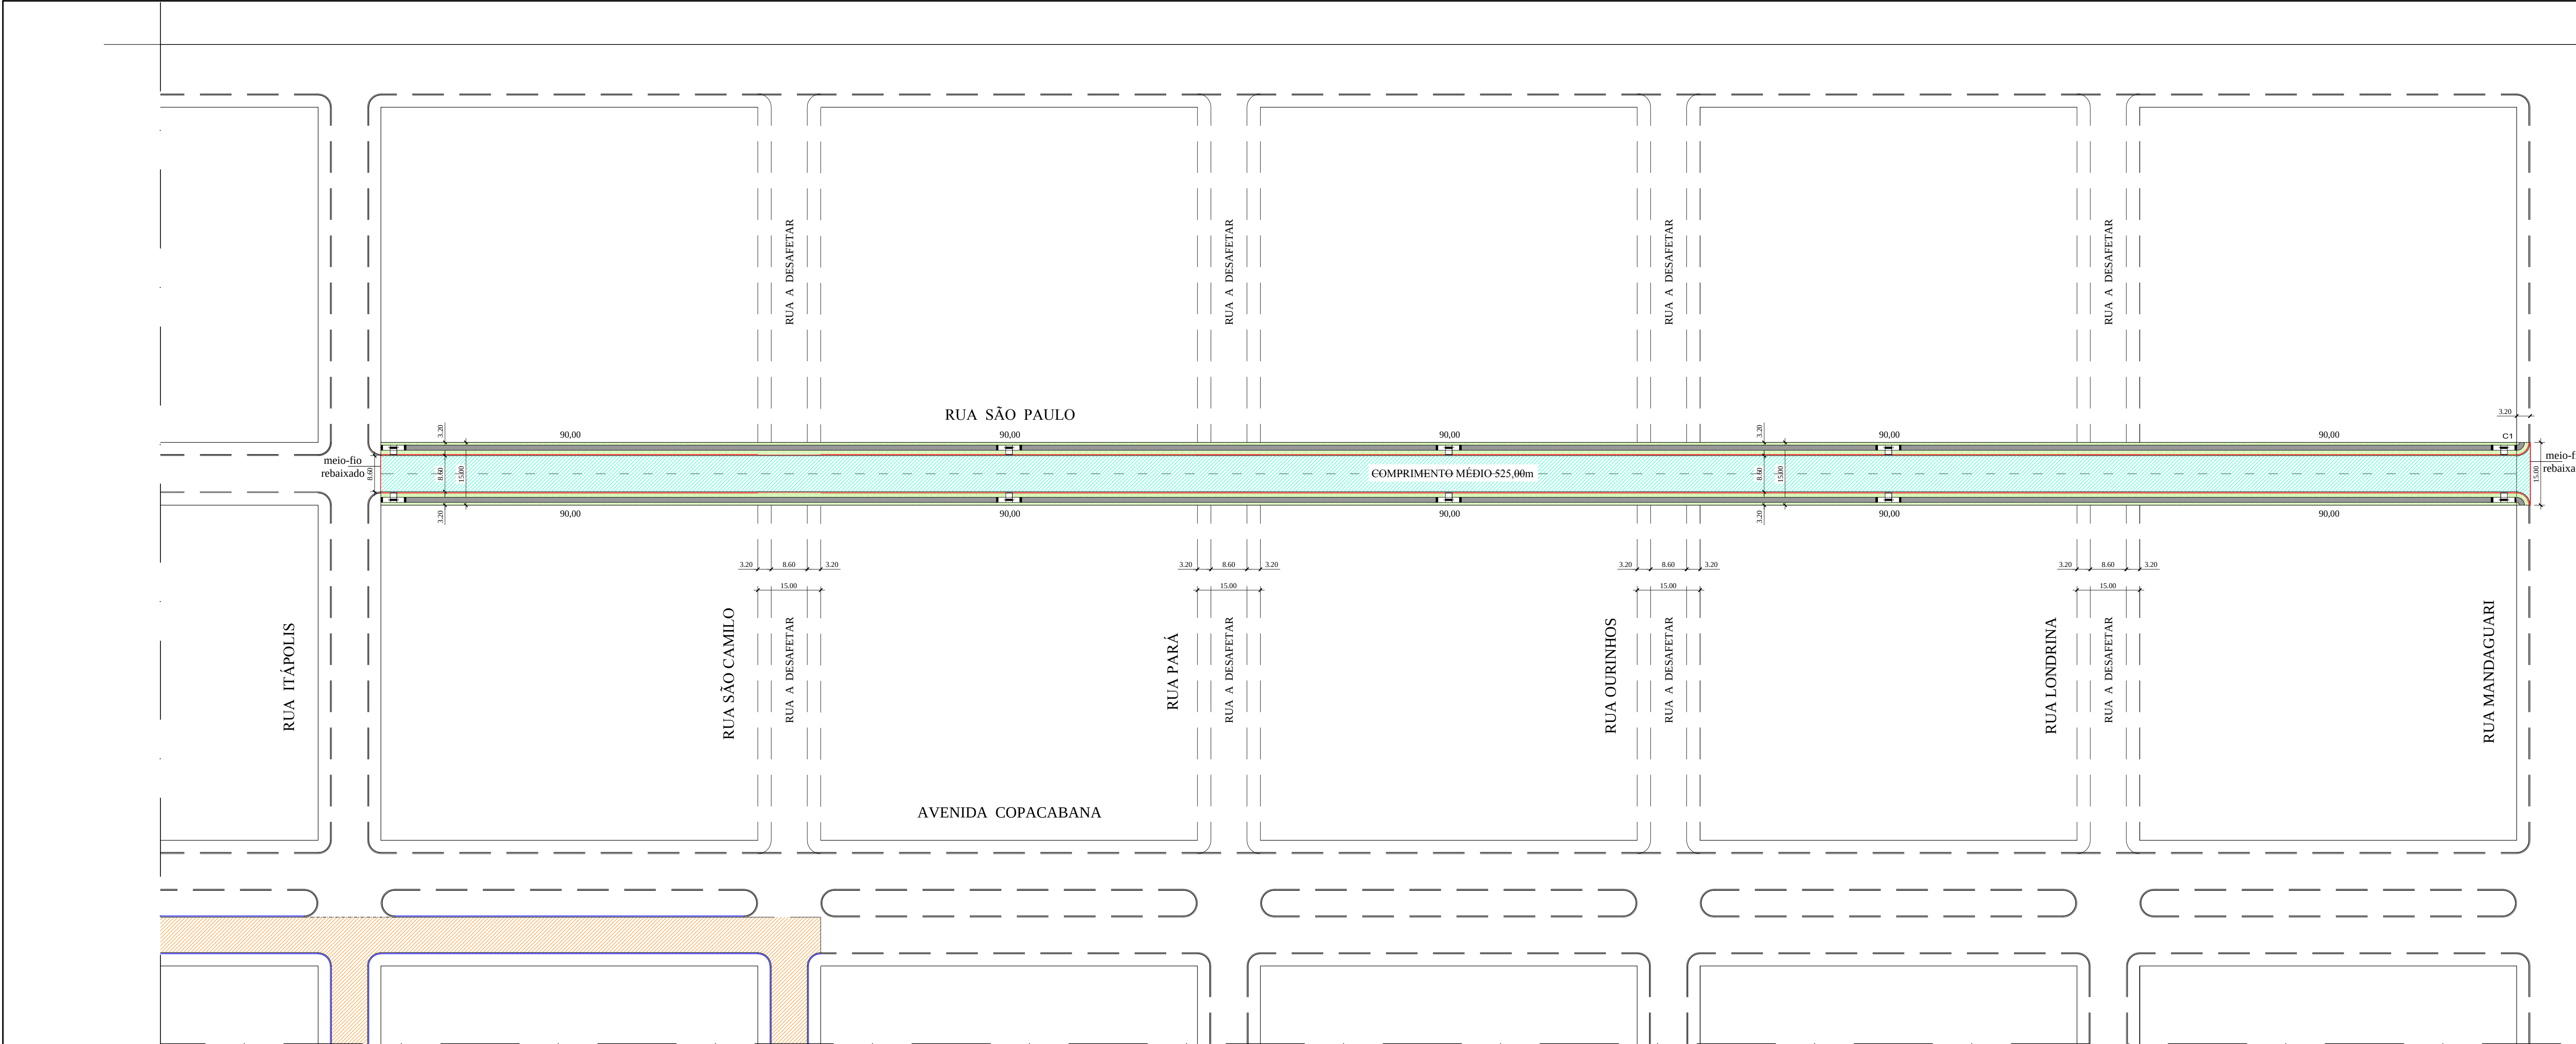


PAVIMENTAÇÃO ASFÁLTICA

ESCALA 1:750

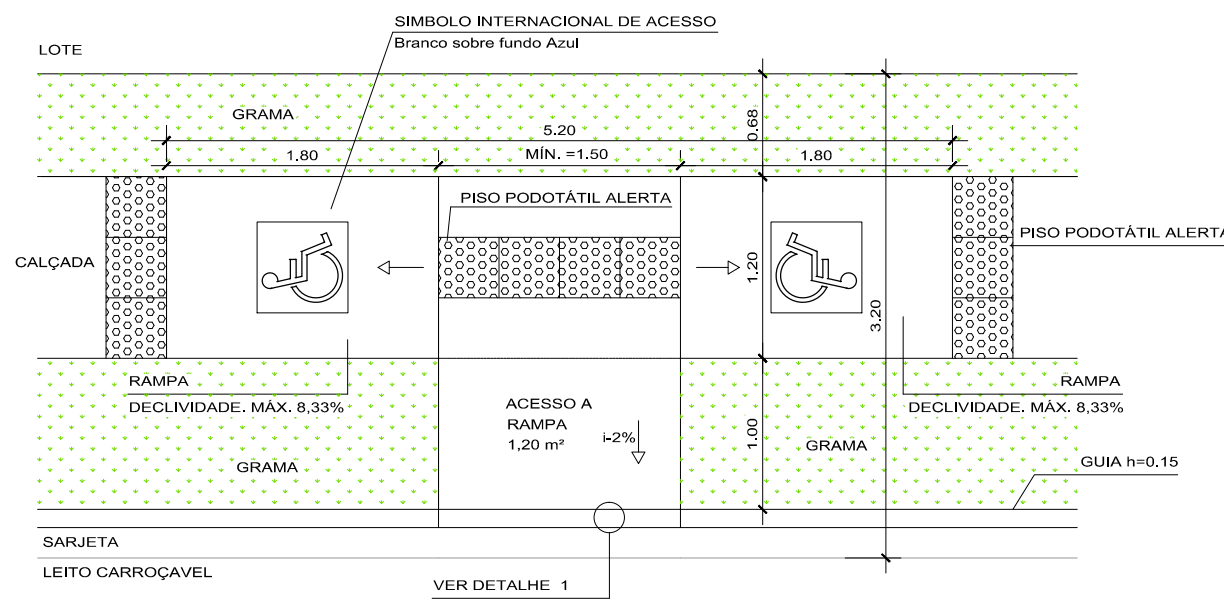


DETALHE RAMPA ACESSIBILIDADE PASSEIO - 3,20m

ESCALA 1:50

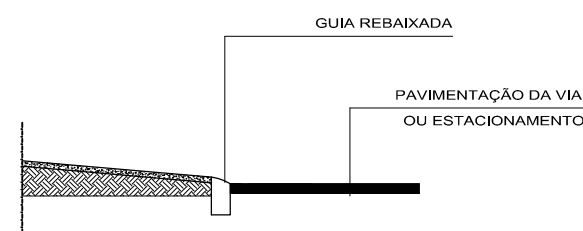


DETALHE 1

ESCALA 1:20

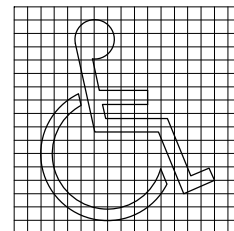

PROPORÇÕES

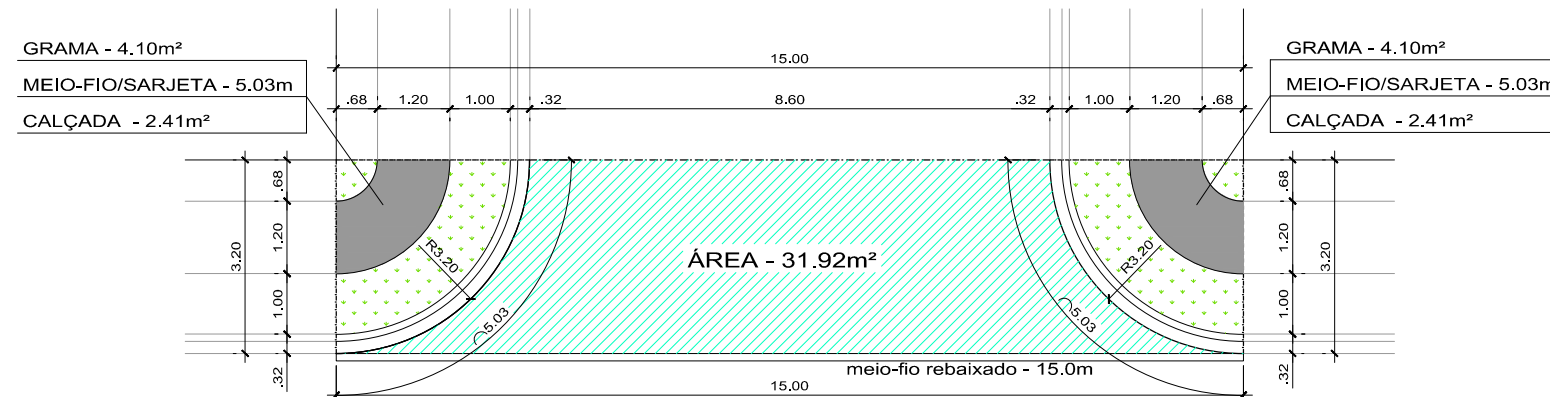

DETALHE - CRUZAMENTO C1

ESCALA 1:125

LEGENDA

- PAVIMENTAÇÃO A EXECUTAR
- CALÇADA A EXECUTAR
- GRAMA A PLANTAR
- MEIO-FIO/SARJETA A EXECUTAR
- PAVIMENTAÇÃO EXISTENTE
- MEIO-FIO/SARJETA EXISTENTE
- RAMPAS A EXECUTAR



ASSOCIAÇÃO DOS MUNICÍPIOS DO SETENTRÃO PARANAENSE

PROPRIETÁRIO: PREFEITURA MUNICIPAL DE SÃO JORGE DO IVAÍ

OBRA: PROJETO PAVIMENTAÇÃO - DISTRITO COPACABANA DO NORTE

P.Nº:

01

Nº.P:

01

RESPONSÁVEL TÉCNICO:

DATA:

Outubro 15

DESENHO: