

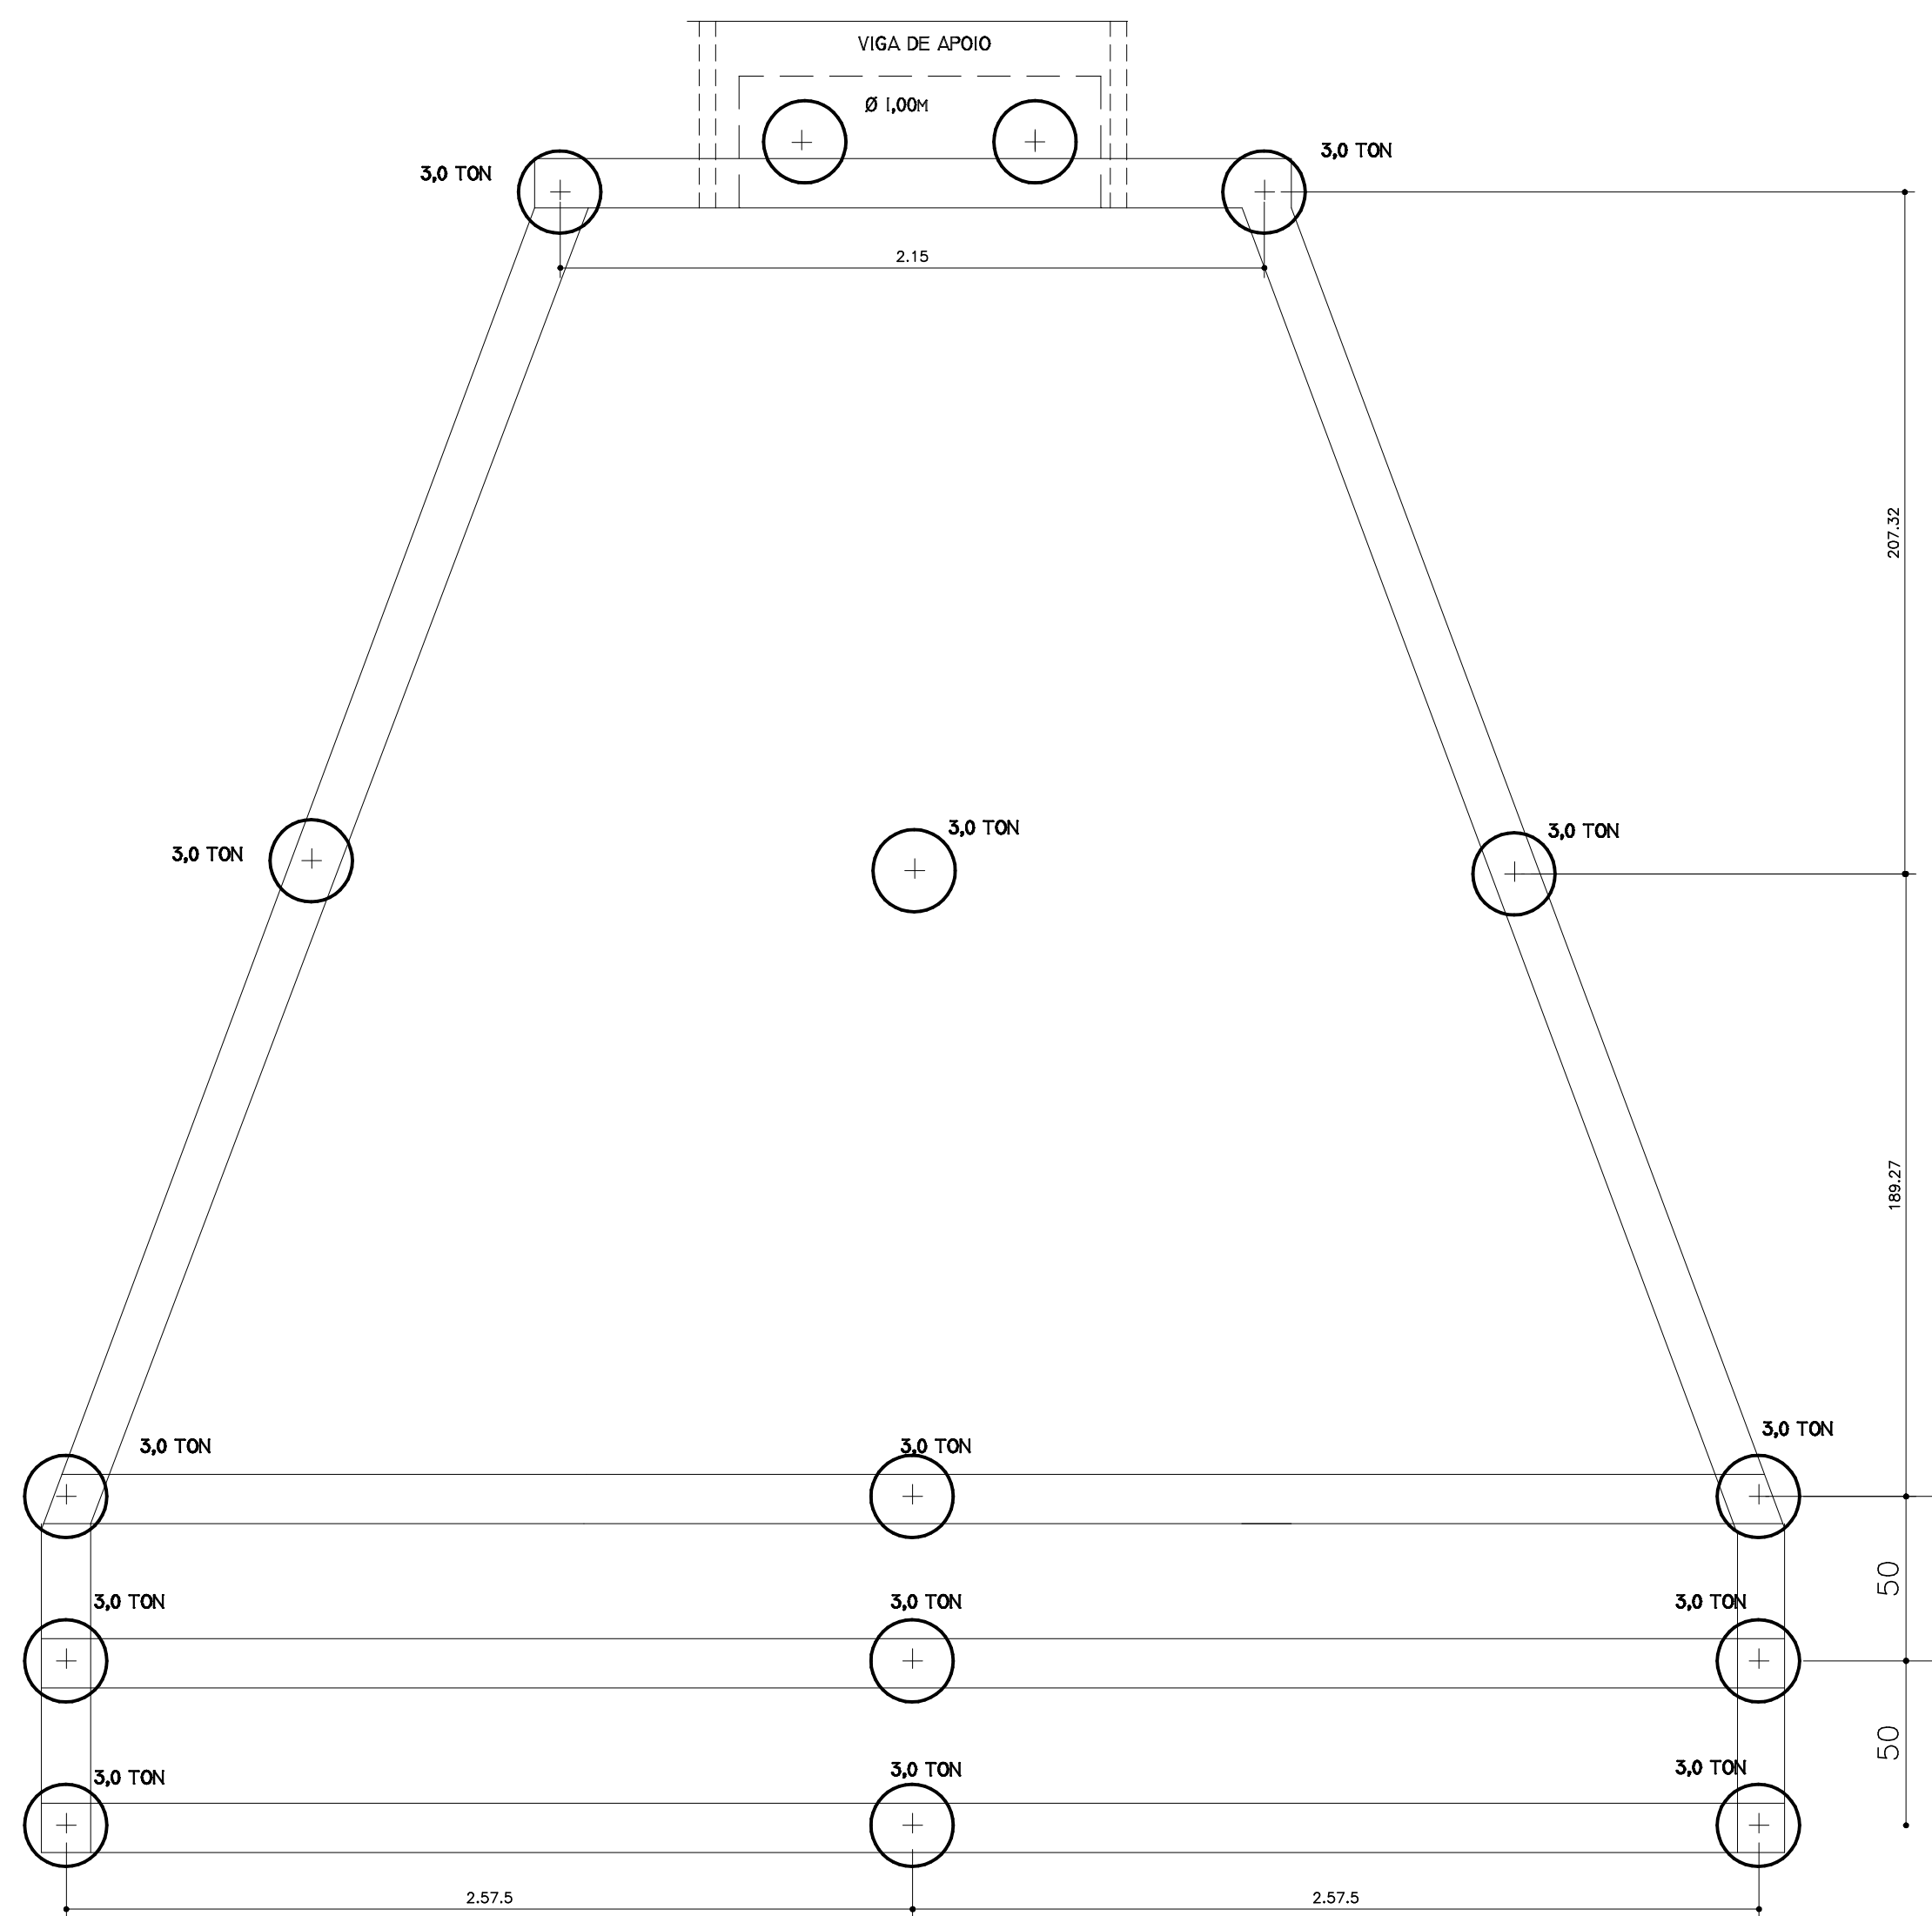


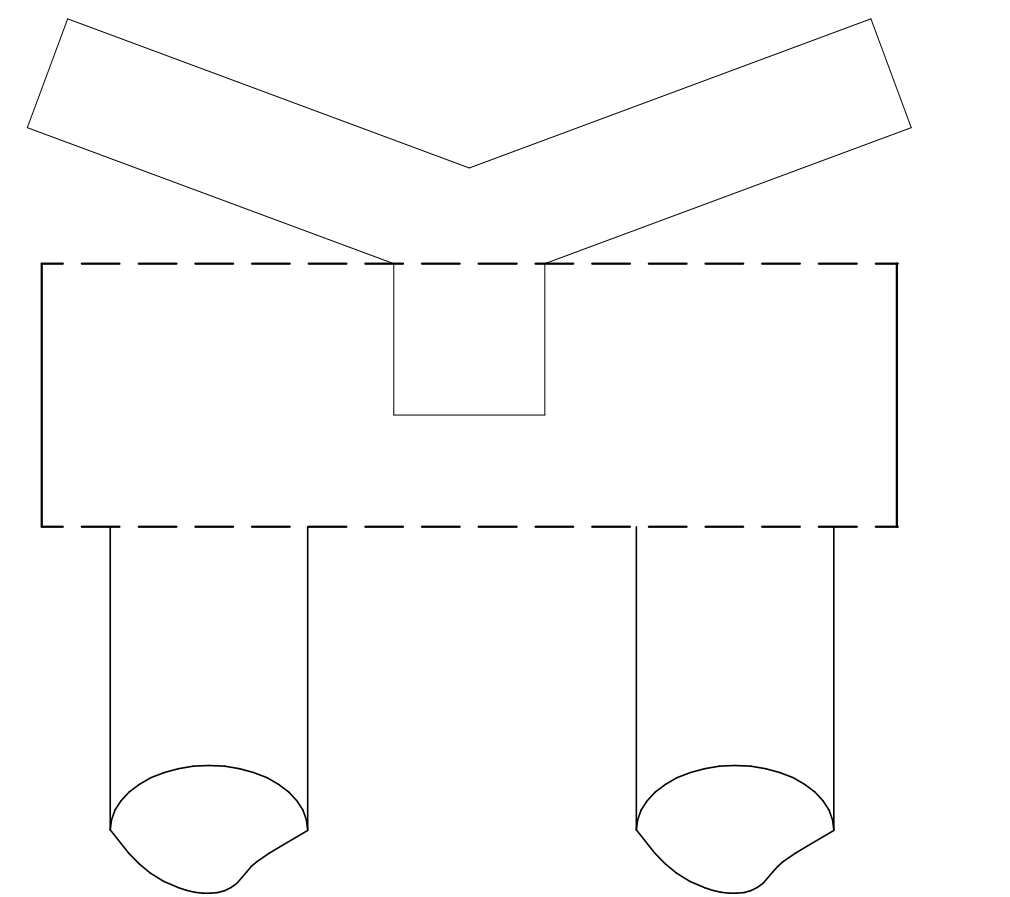


LOCAÇÃO DAS ESTACAS

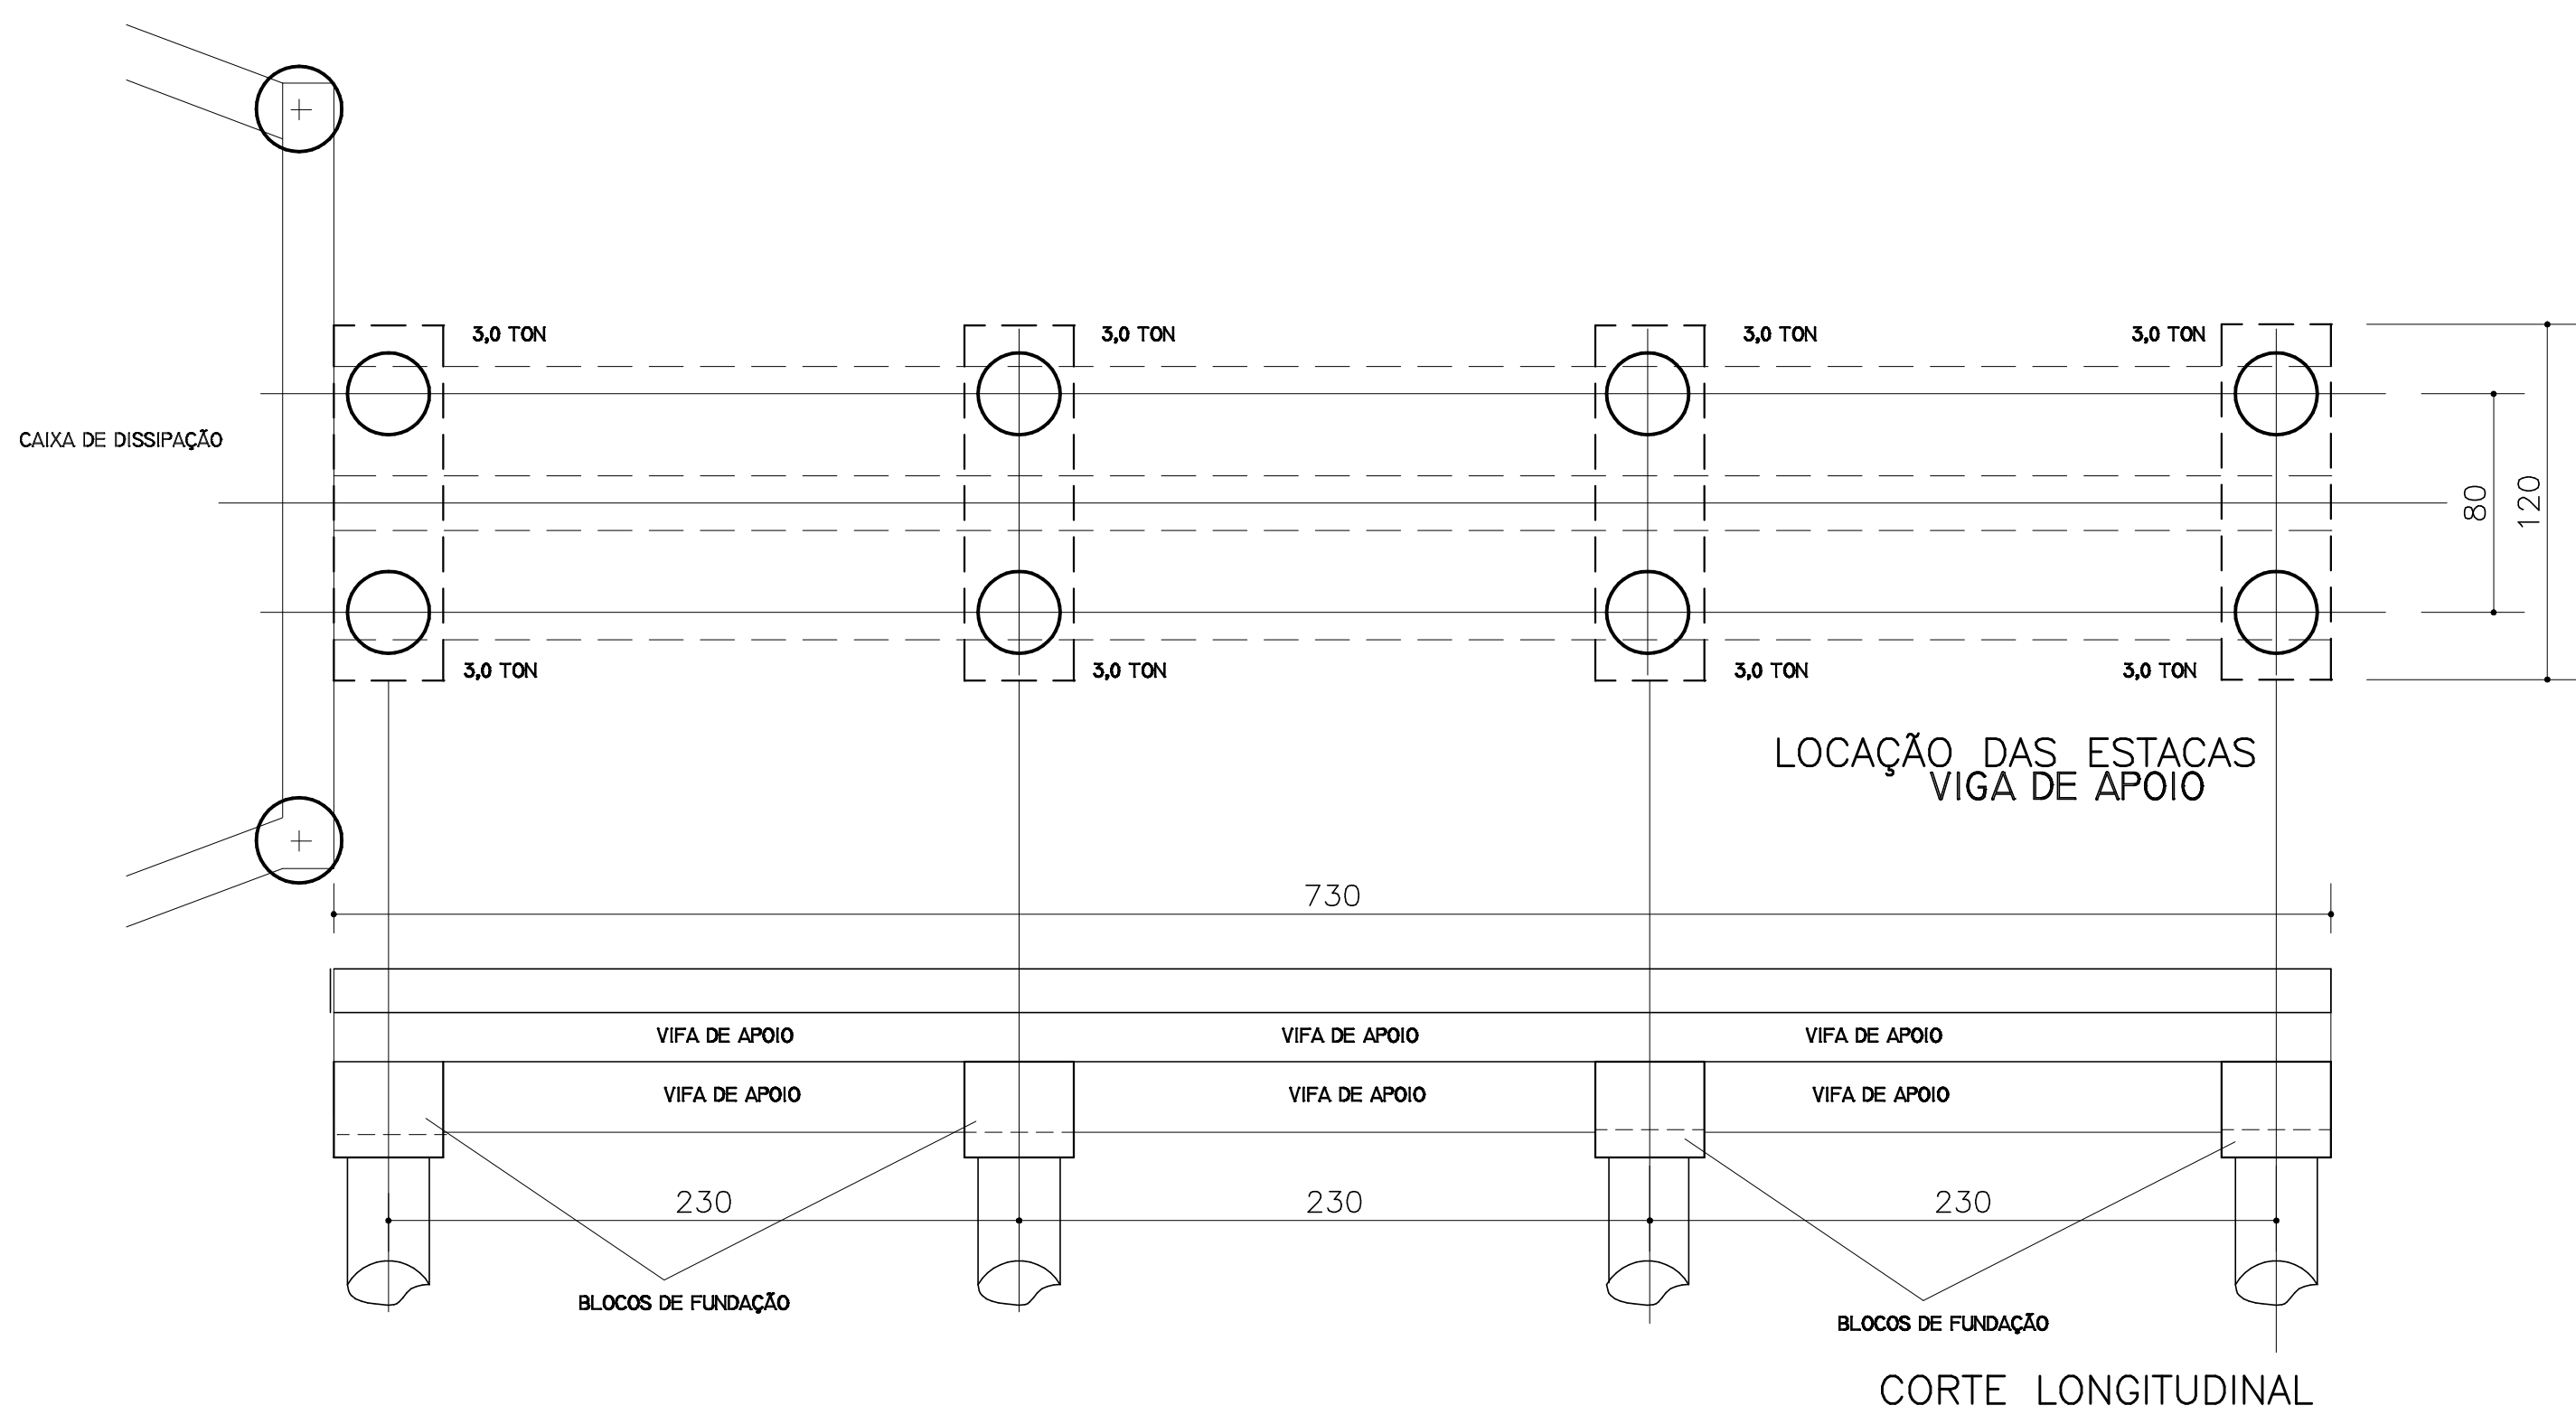


SEÇÃO TRANSVERSAL – BLOCO E VIGA DE APOIO

DETALHE - ESTACAS

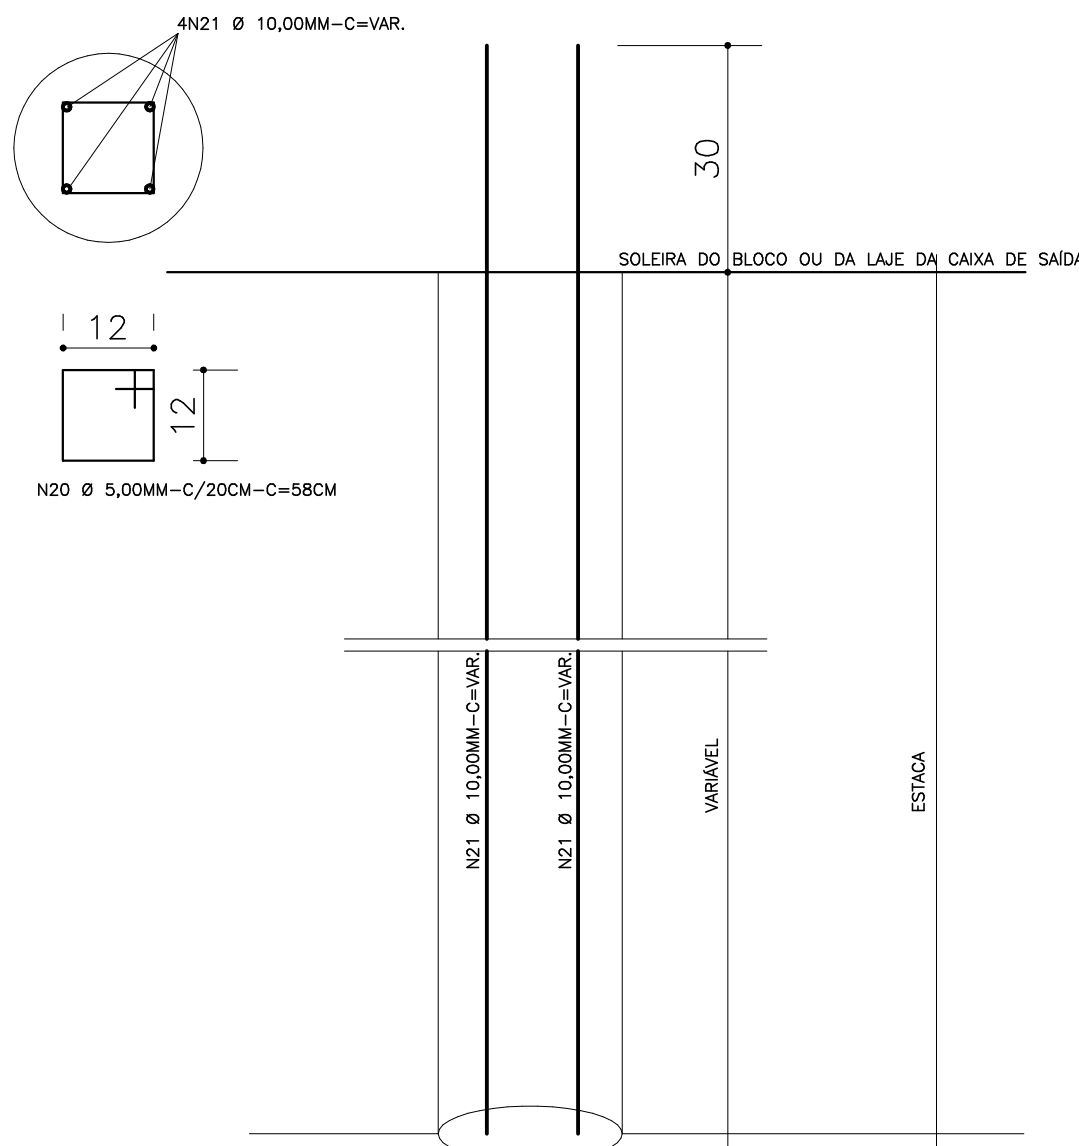


QUANTIDADE DE ESTACAS
ESTACAS 3,0 TON = 15 UNID


VIGA DE APOIO

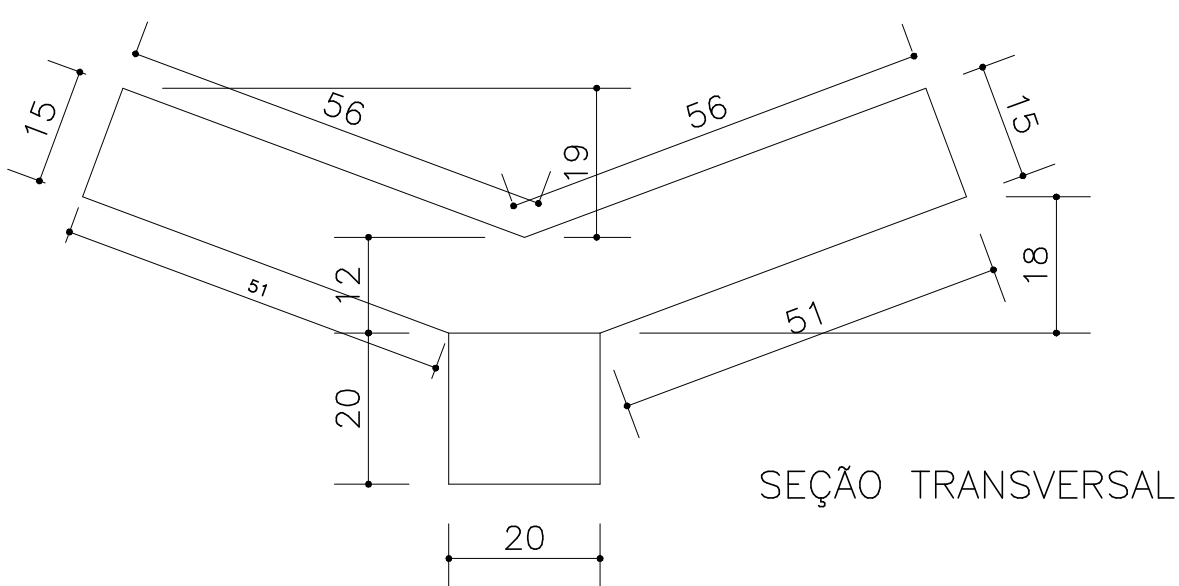


SEÇÃO TRANSVERSAL

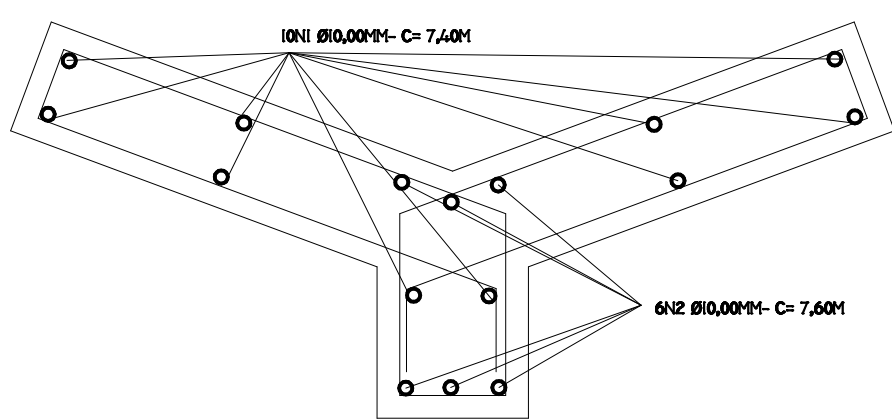


ARMADURA

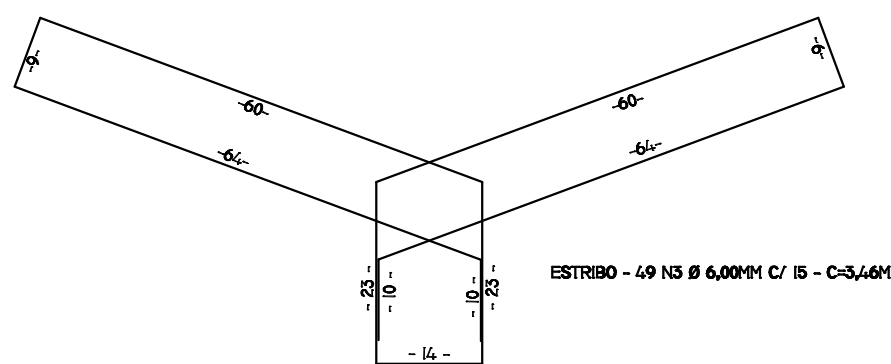


ESTRIBO - 04 13 Ø 8,00MM C/ 200

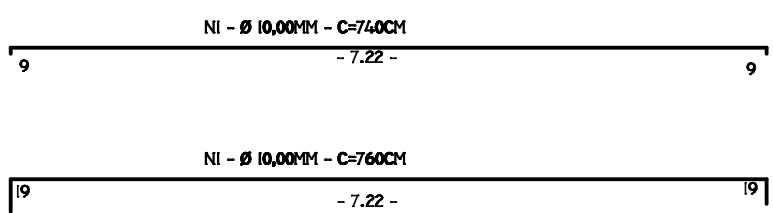

BLOCOS DE FUNDAÇÃO




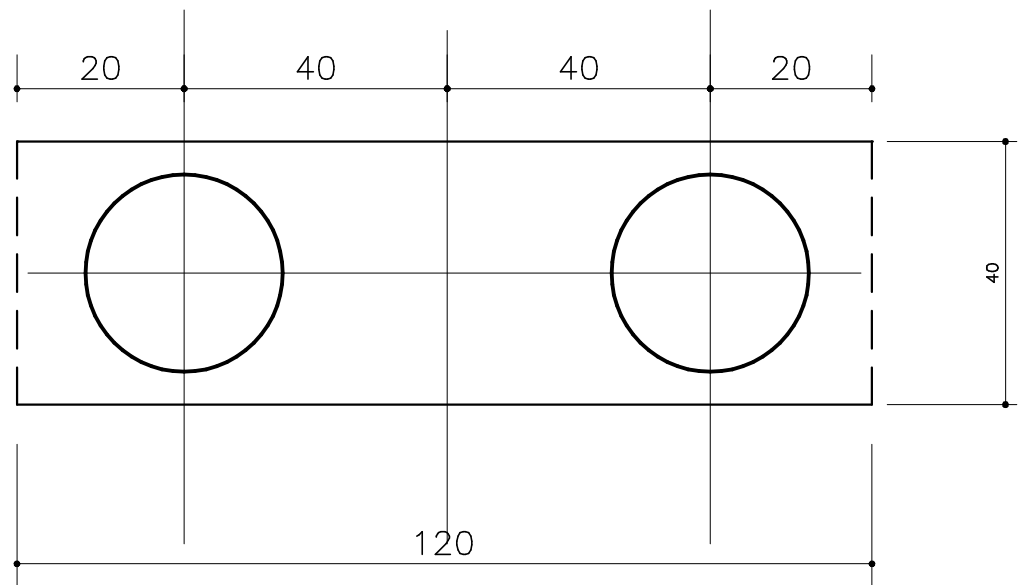


PLANTA

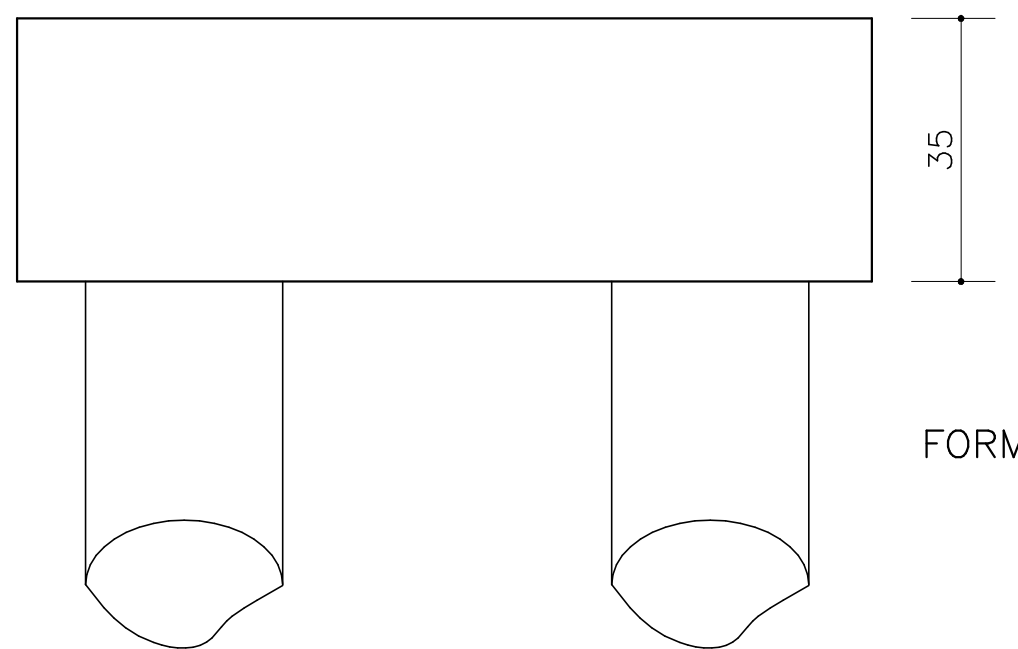

CORTE

ARMADURA

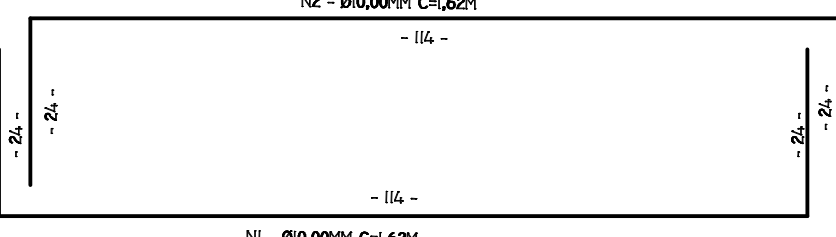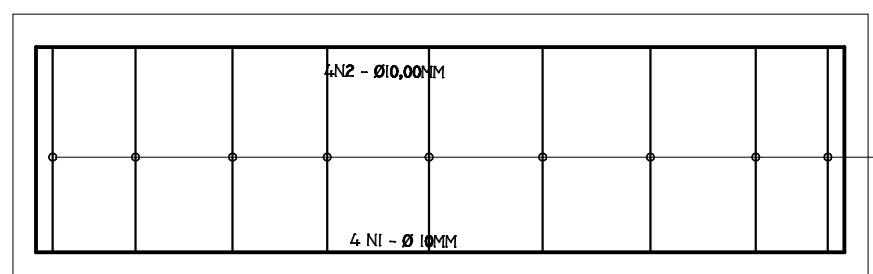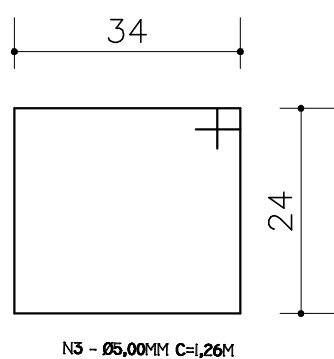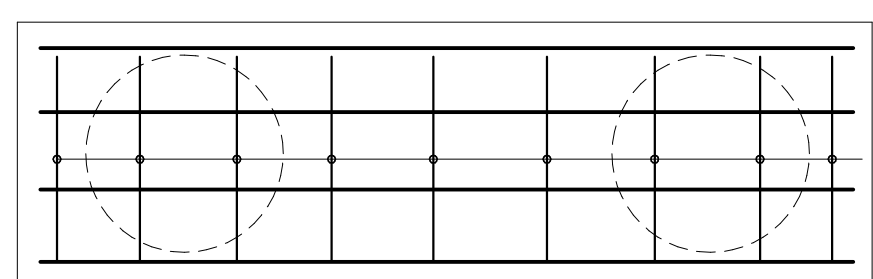

AUTENTICAÇÕES

MUNICÍPIO DE SÃO JORGE DO IVAI – PARANÁ

Projeto de Rede de Galerias de Águas Pluviais 01 03

Rua da Saudade – Estrada que dá Acesso ao Cemitério Municipal Emissário

Viga de apoio e Caixa de dissipação Ø 1,00m

PROPRIETÁRIO: MUNICÍPIO DE SÃO JORGE DO IVAI

PROJETO: RESP. TÉCNICO: HELIO BORGES MONTEIRO LIMA