

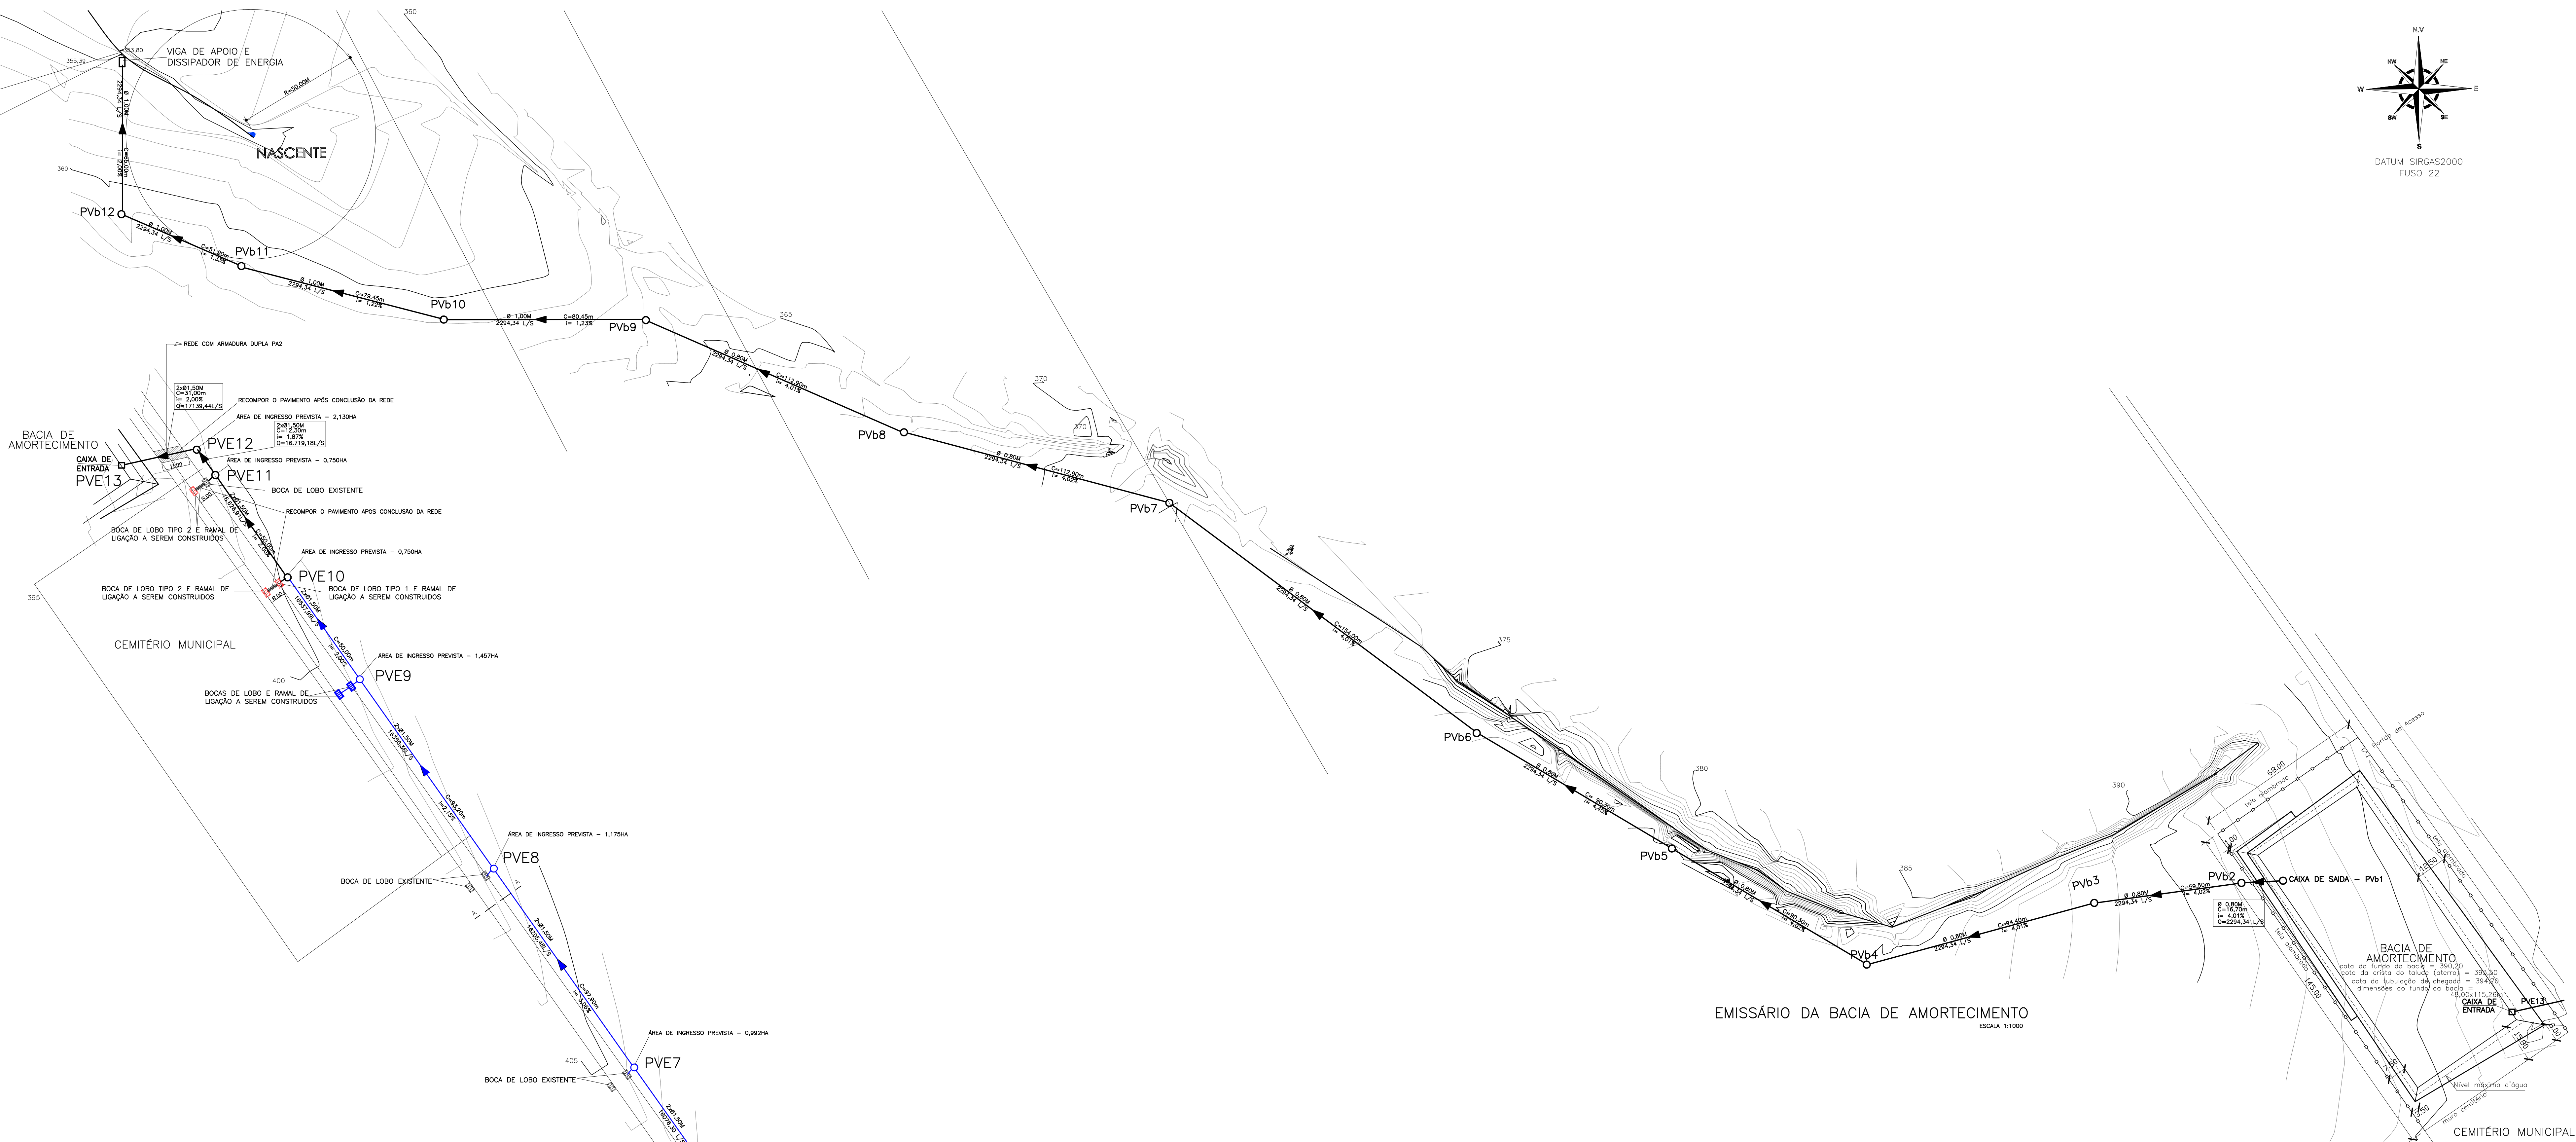


N 7409579.86
E 366389.60
N 7409578.20
E 366389.07

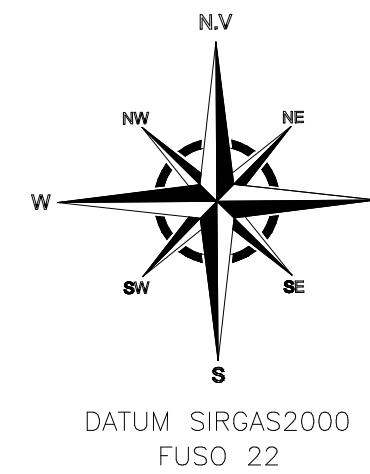


EMISSÁRIO DA BACIA DE AMORTECIMENTO
ESCALA 1:1000

SEÇÃO TRANSVERSAIS GÊNICAS

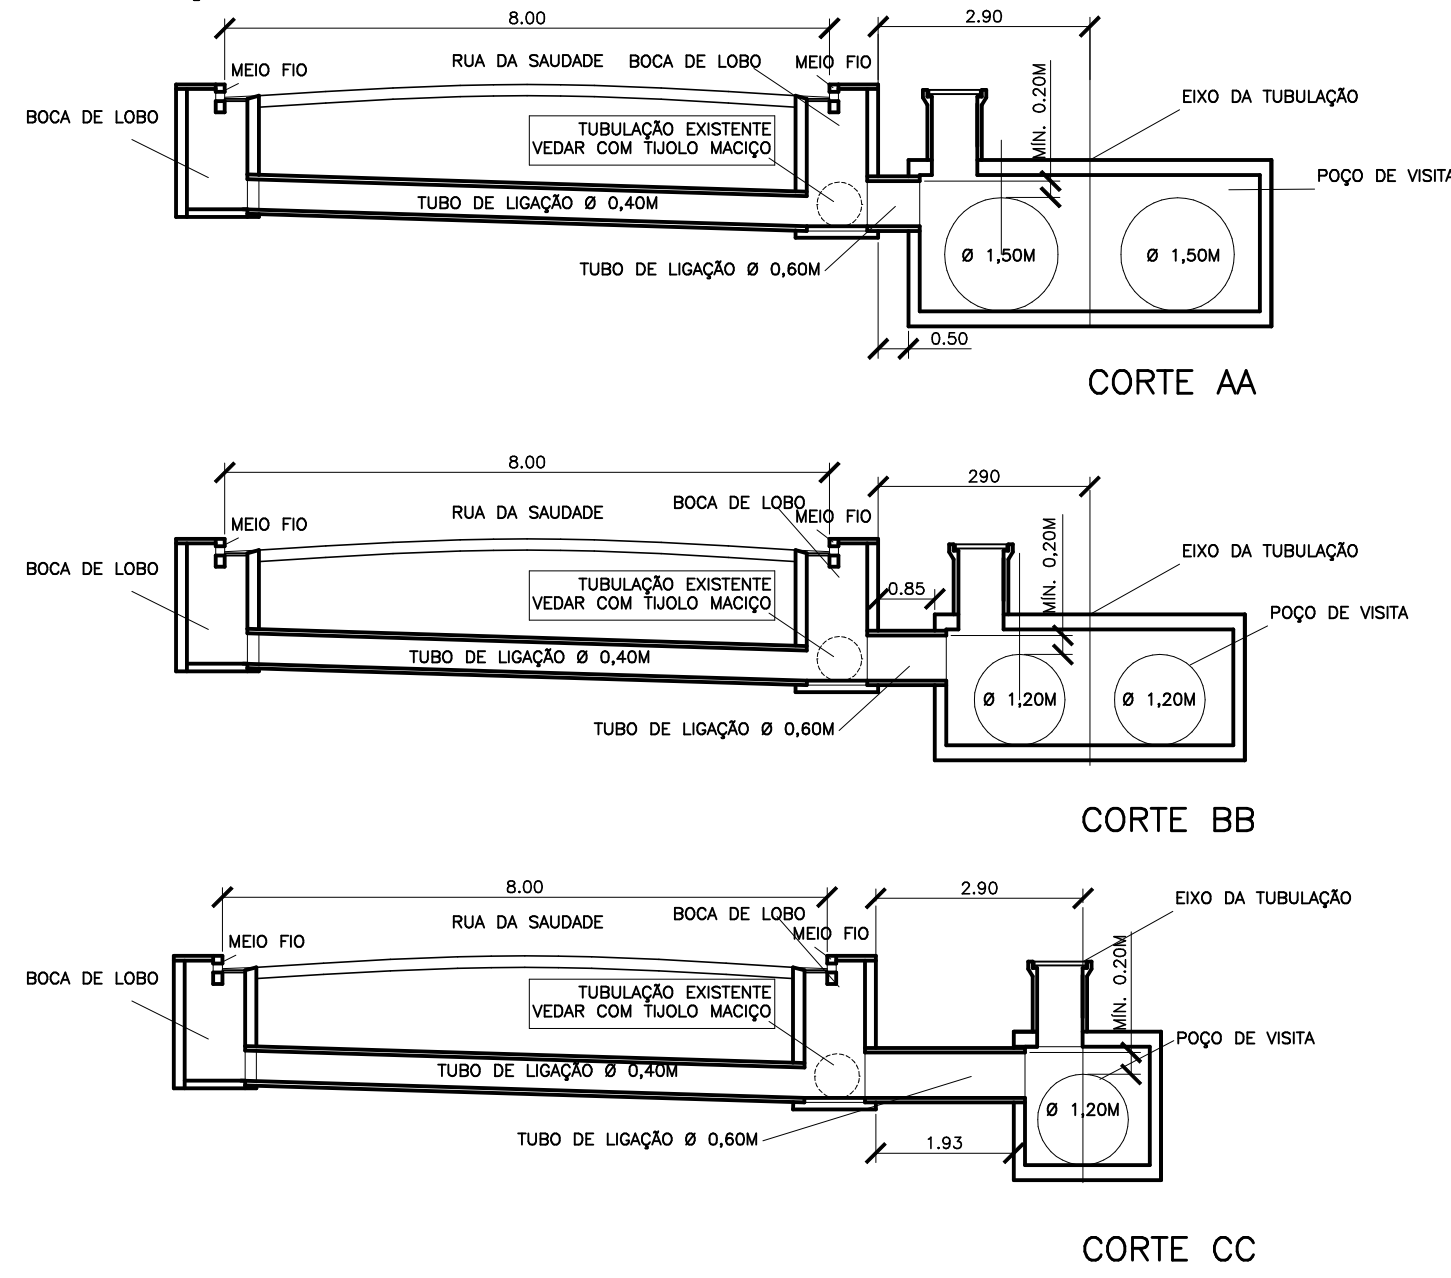


LAY OUT REDE COLETORA — RUA DA SAUDADE
ESCALA 1:1000

DETALHE — CERCA ALAMBRADO — BACIA DE AMORTECIMENTO

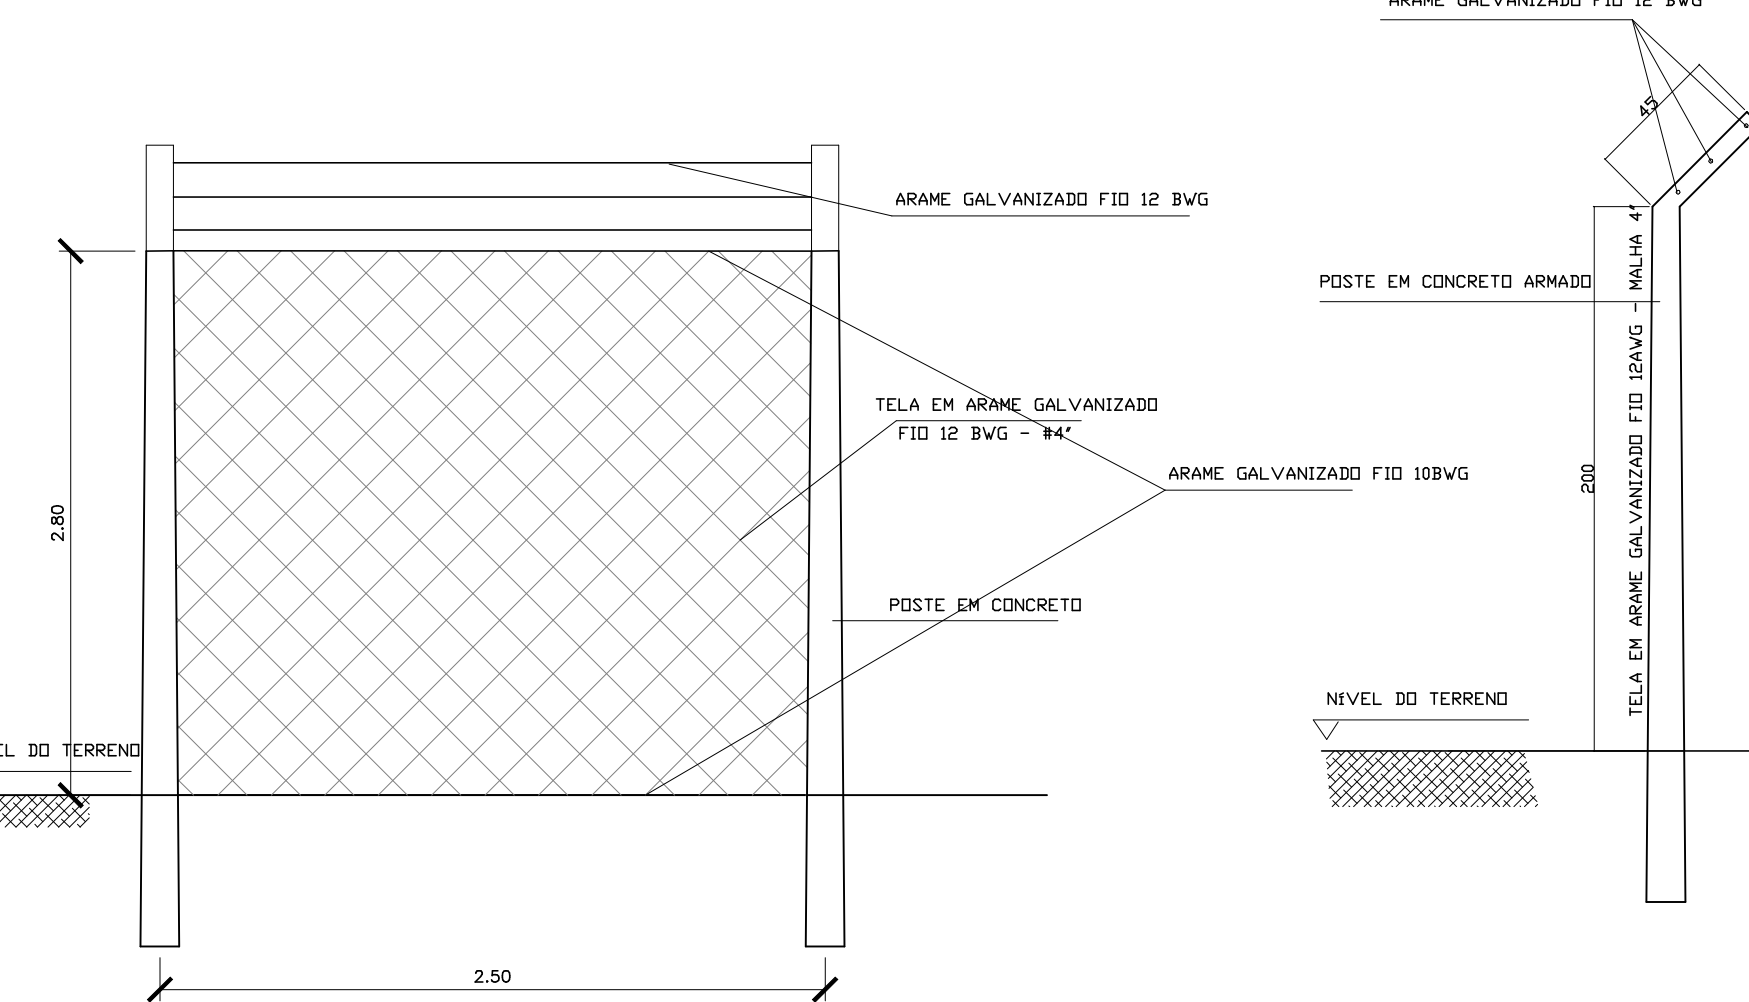

DETALHE — PORTÃO DE ENTRADA

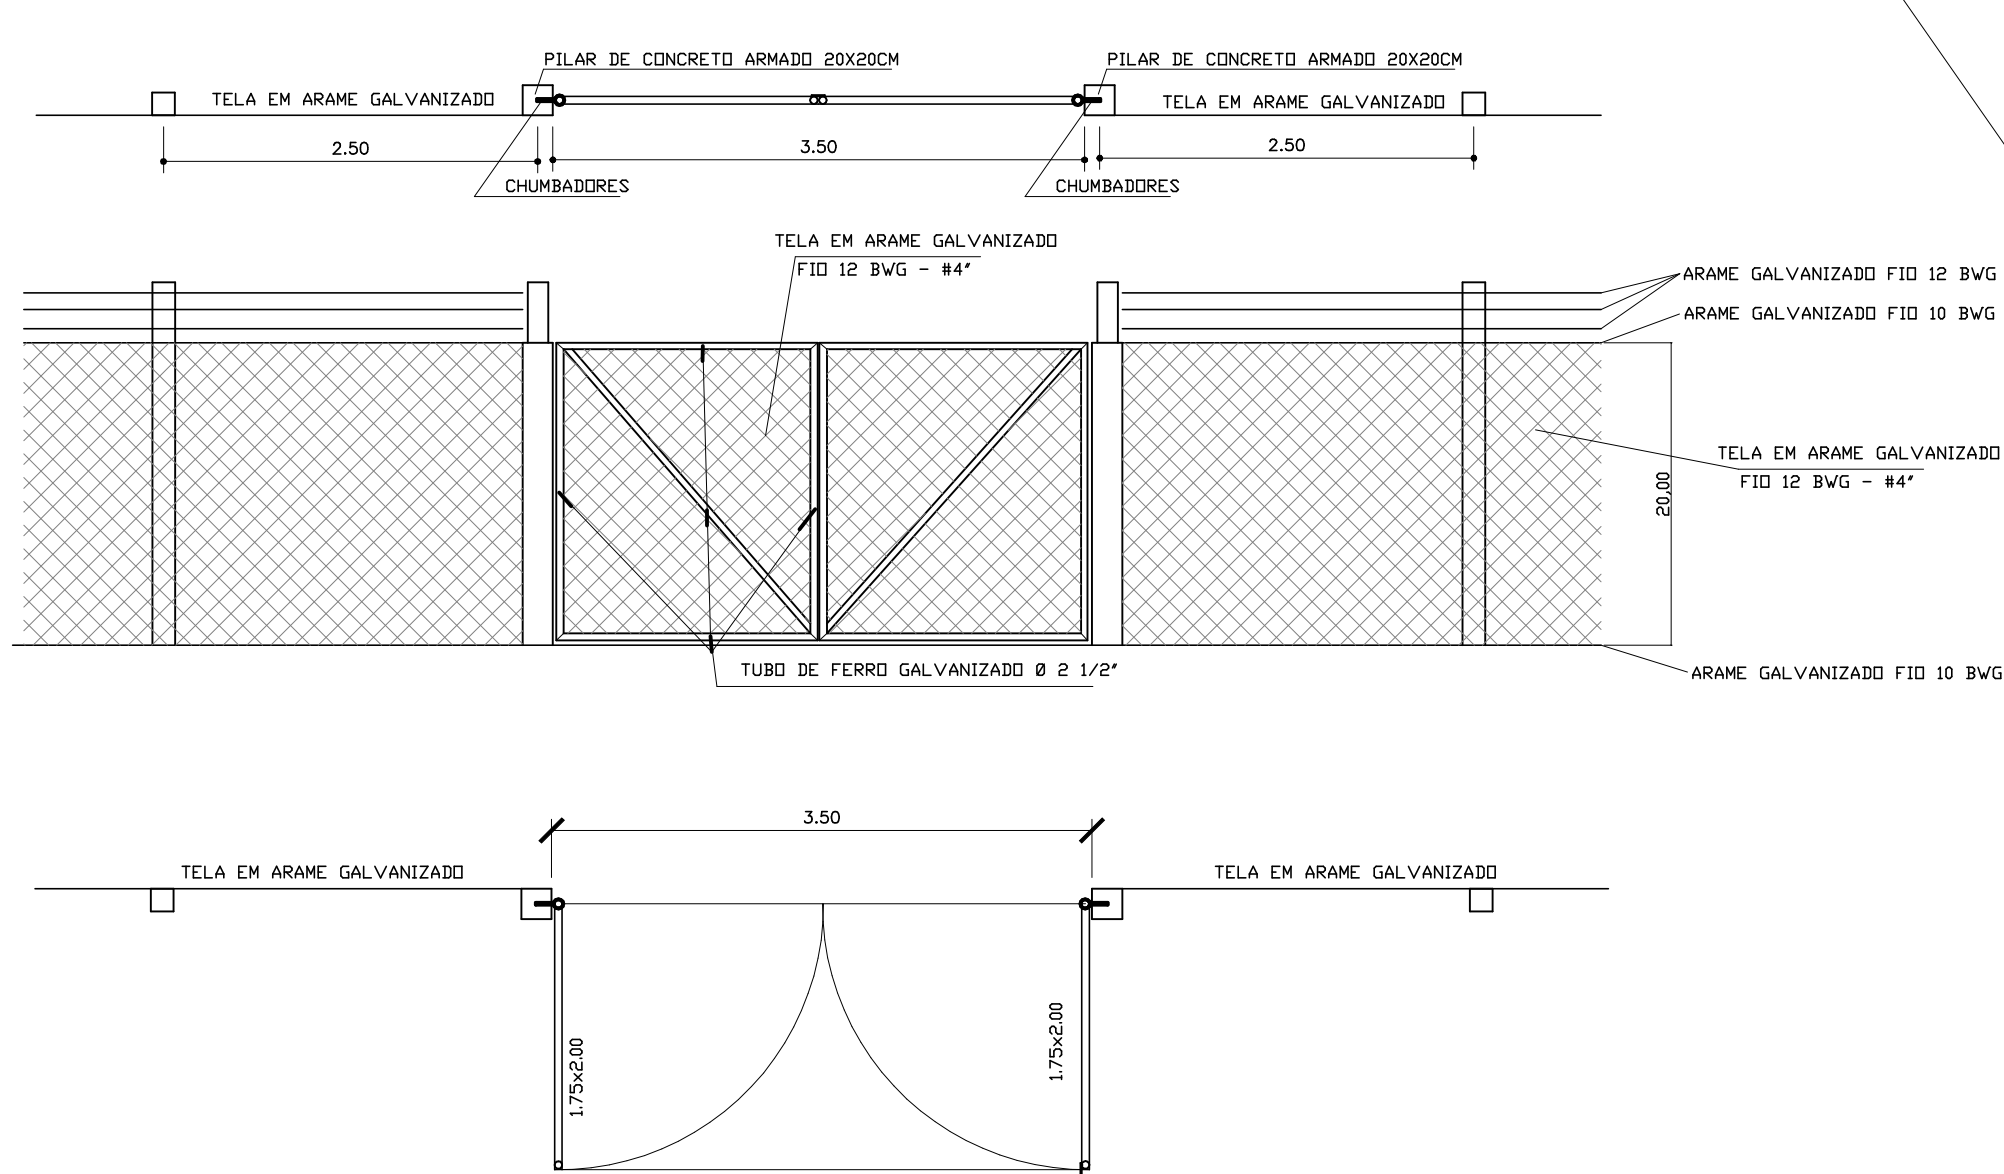

LEGENDA

- A EXECUTAR — PROJETO
- REDE E POÇOS DE VISITA
 - RAMAIS E BOCAS DE LOBO A EXECUTAR
 - REDE E CAIXAS DE LIGAÇÃO
 - POÇO DE VISITA (N° DO PV)
 - POÇO DE VISITA EMISSÁRIO (N° DO PV)
 - POÇO DE VISITA EMISSÁRIO DA BACIA DE AMORTECIMENTO (N° DO PV)
 - BOCAS DE LOBO EXISTENTES
 - BOCAS DE LOBO A SEREM CONSTRUÍDAS

- EXECUÇÃO FUTURA
- REDE E POÇOS DE VISITA — EXECUÇÃO FUTURA
 - RAMAIS E BOCAS DE LOBO A EXECUTAR
 - BOCAS DE LOBO — EXECUÇÃO FUTURA

MUNICÍPIO DE SÃO JORGE DO IVAI — PARANÁ

Projeto Drenagem de Águas Pluviais 01 03

Rua da Saudade — Estrada que dá Acesso ao Cemitério Municipal

LAY OUT REDE COLETORA — RUA DA SAUDADE

LAY OUT EMISSÁRIO

PROPRIETÁRIO: MUNICÍPIO DE SÃO JORGE DO IVAI

PROJETA: HESP. TÉCNICO: HÉLIO BORGES MONTEIRO LIMA

PROJETO: 01/03

PROJETO: 01/03