

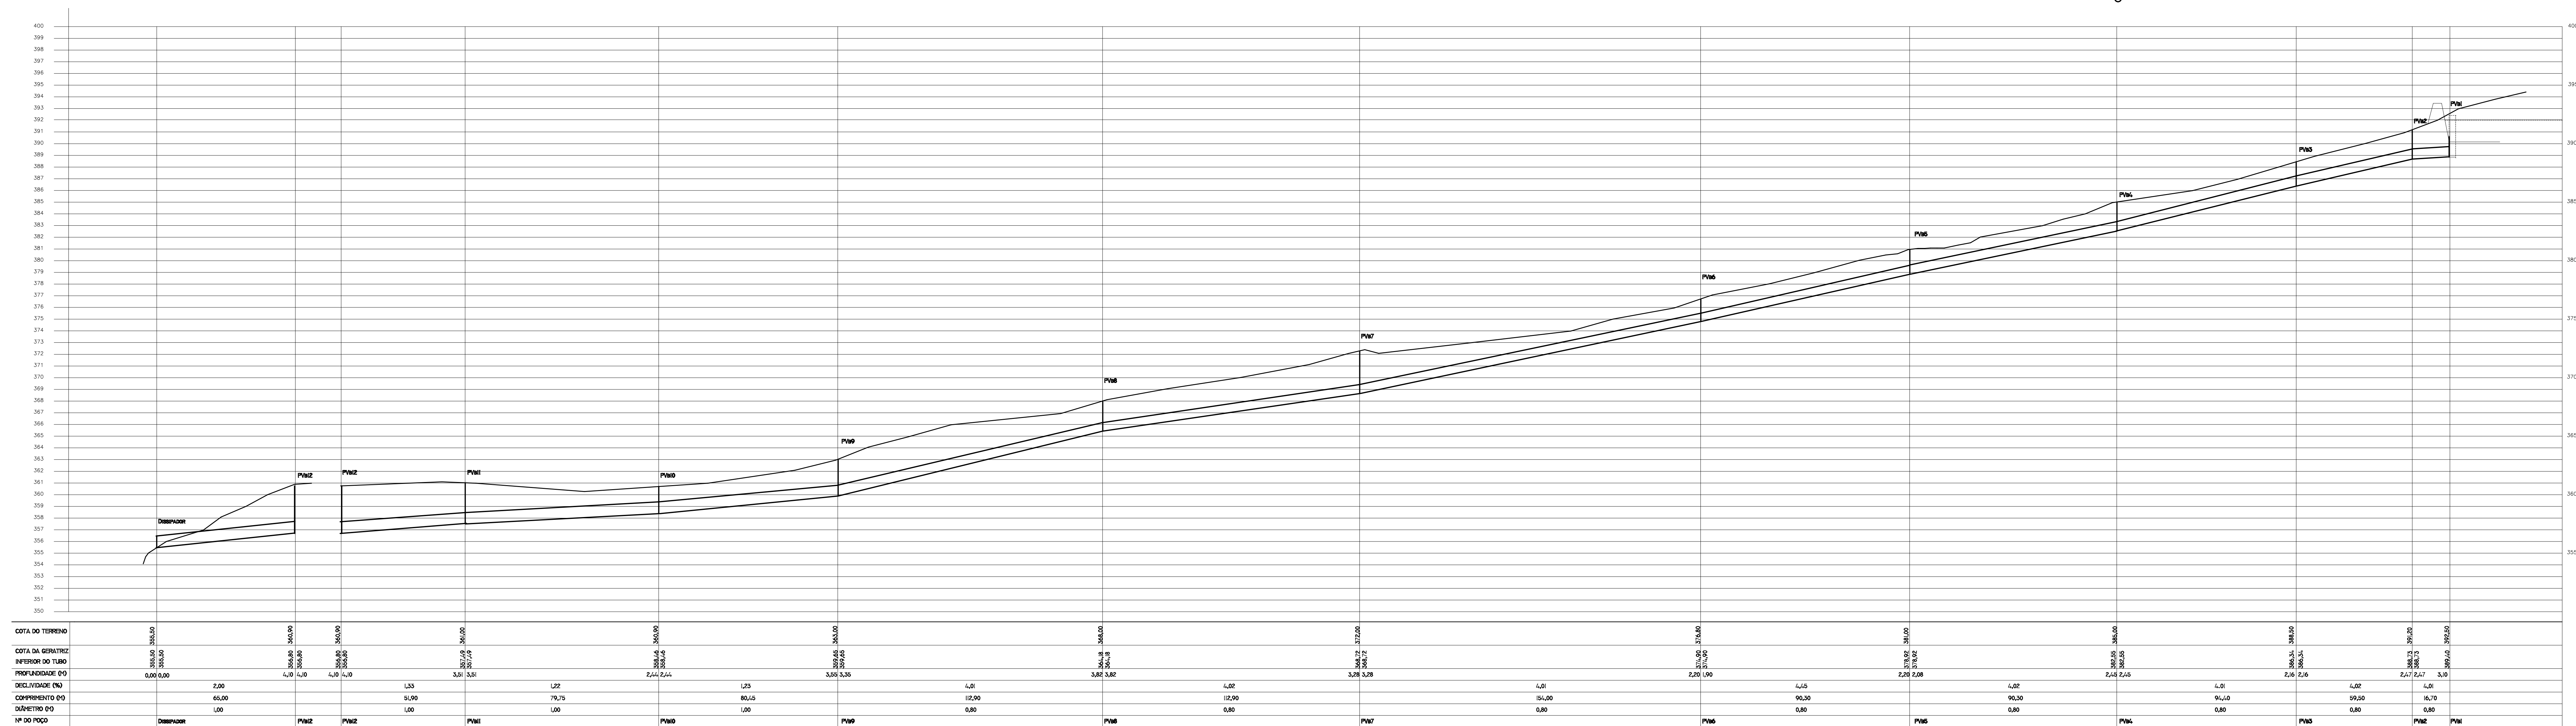
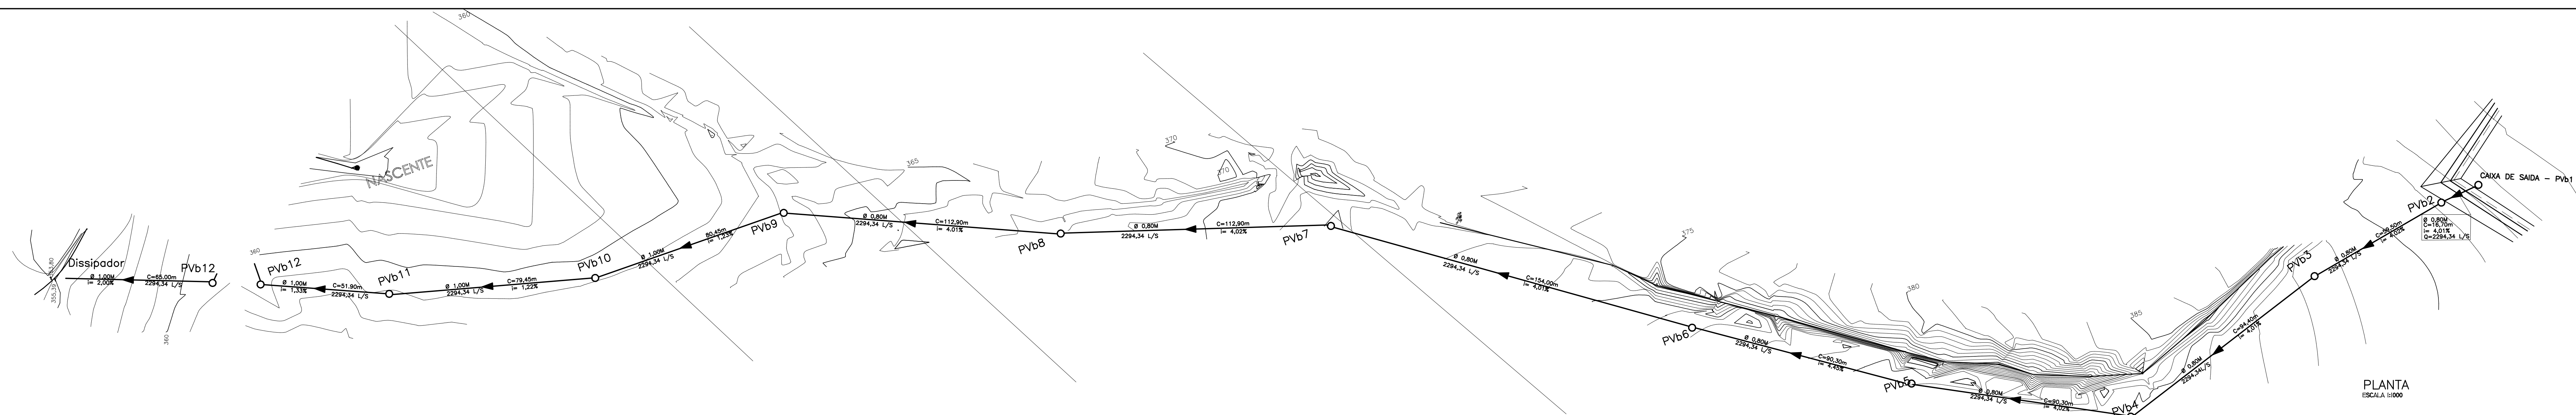
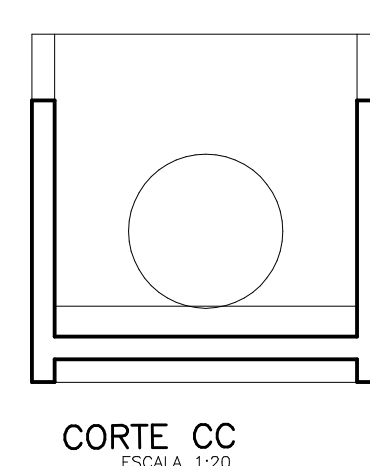
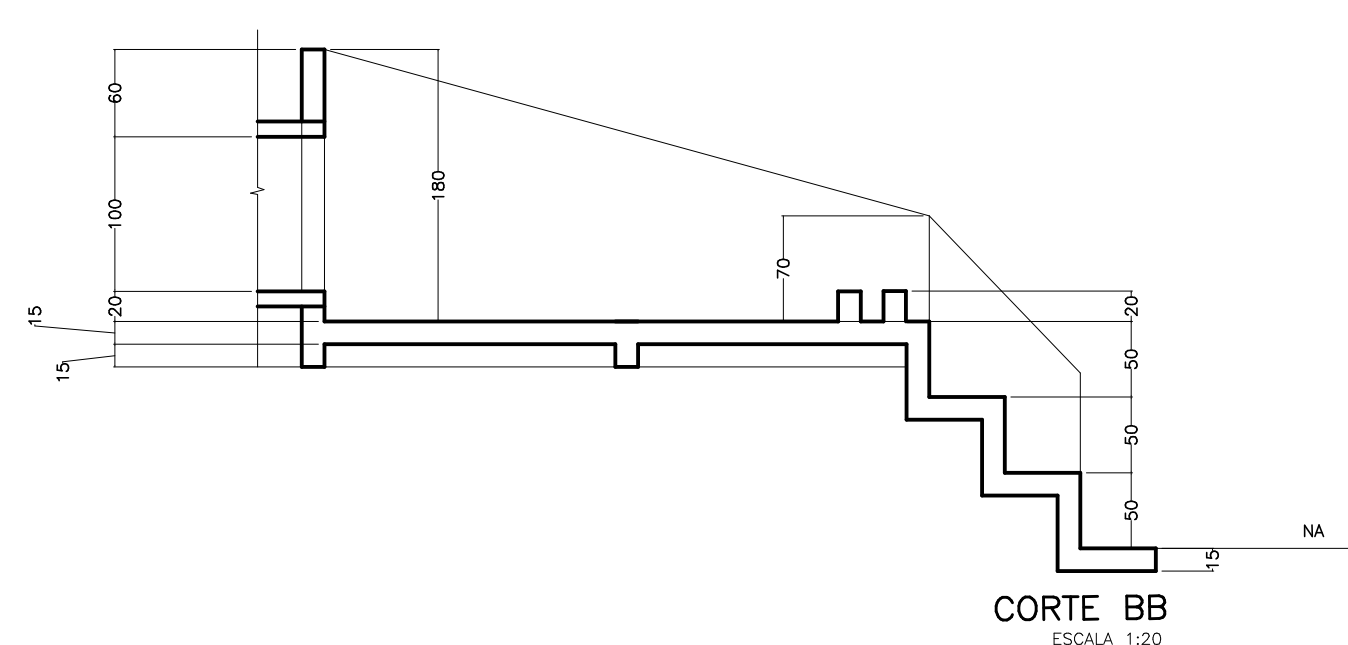


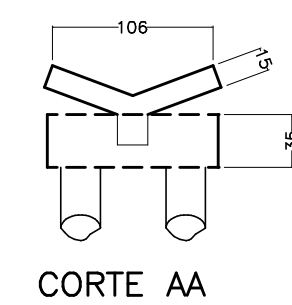

DISSIPADOR E VIGA DE APOIO

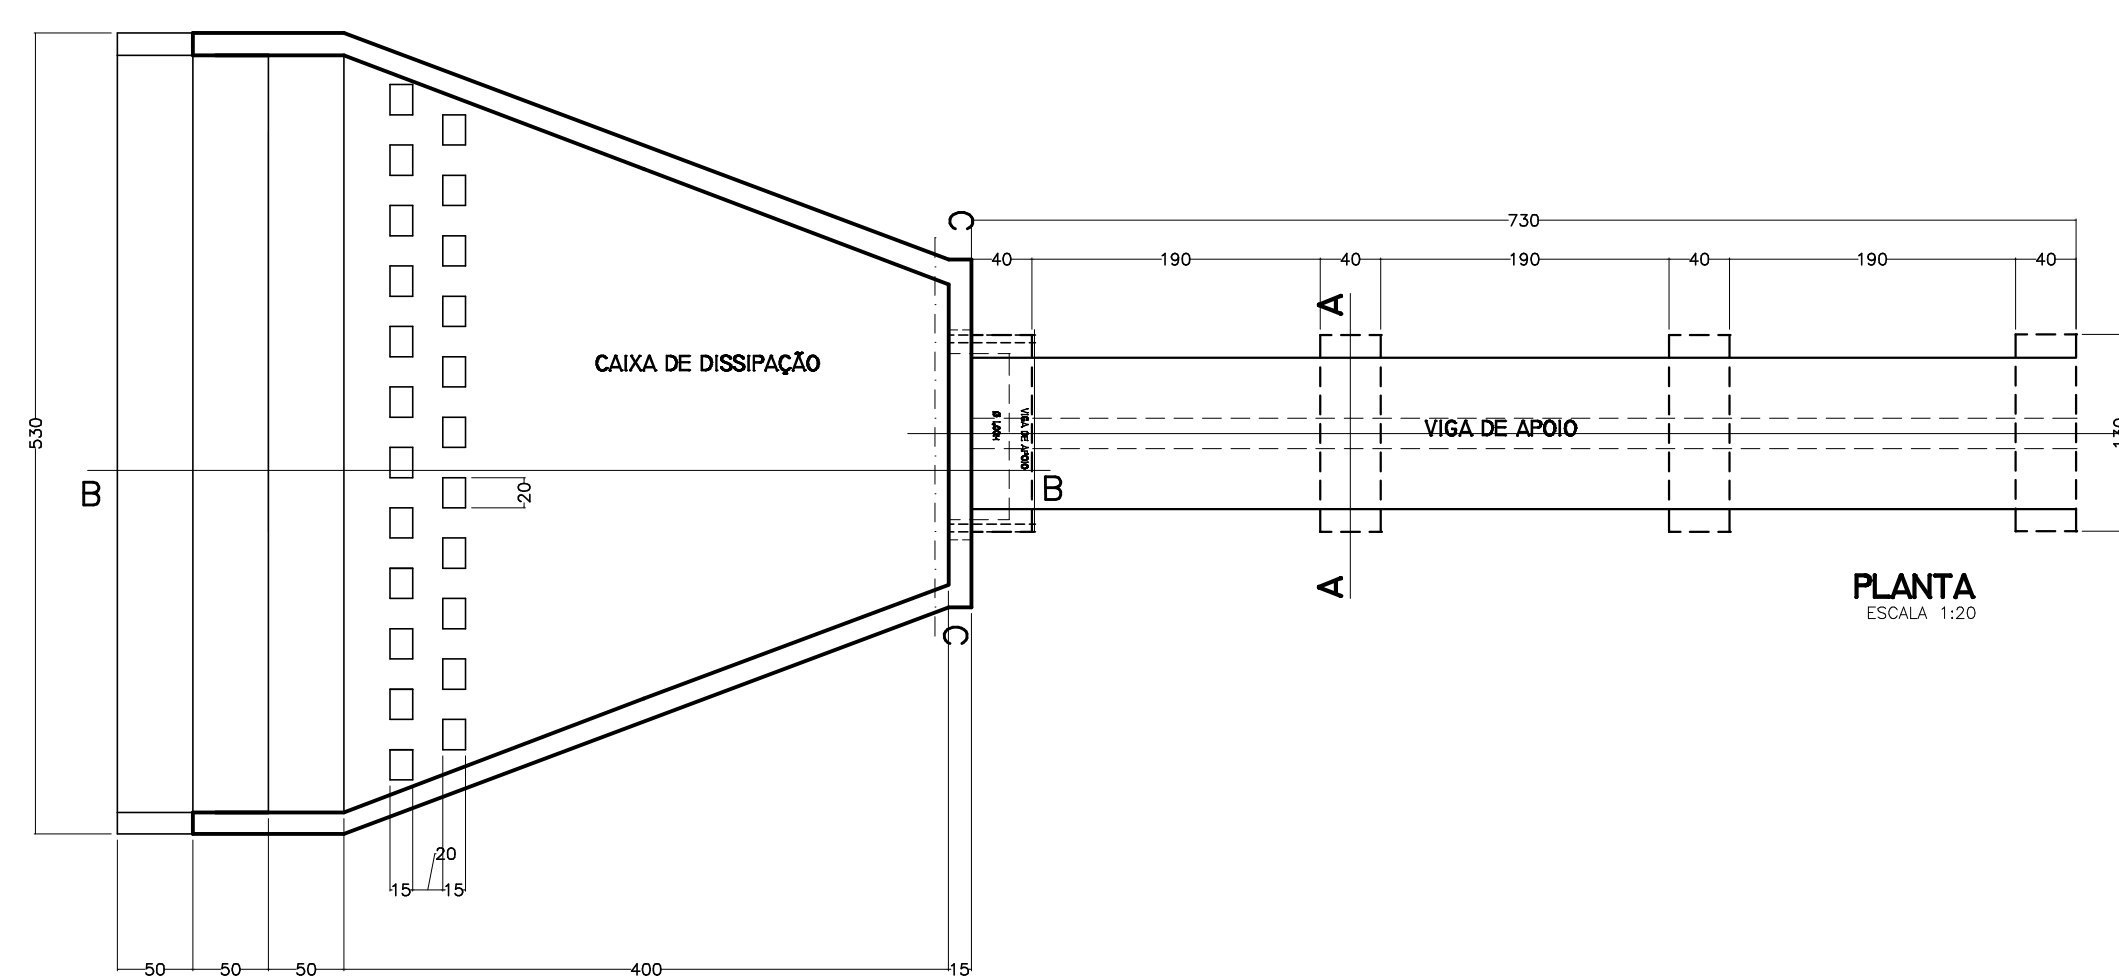

LEGENDA

SENTIDO DE ESCOAMENTO

DIÂMETRO (M) / COMPRIMENTO (M)

VAZÃO (L/S)	DECLIVIDADE (%)
-------------	-----------------

 REDE E POÇOS DE VISITA

PVB POÇO DE VISITA DO EMISSÁRIO DA BACIA DE AMORTECIMENTO (Nº DO PV)

MUNICÍPIO DE SÃO JORGE DO IVAI – PARANÁ

Projeto Drenagem de Águas Pluviais

rk.	03	03
-----	----	----

Rua da Saudade – Estrada que dá Acesso a Emissário

PERDIS LONGITUDINAL

DETALHE VIGA DE AP

PROPRE MVO

PROJETOS

MUNICÍPIO DE SÃO JORGE DO IVA

RESA, TÉCNICO: HÉLIO BORGES MONTEIRO LIMA
DOUTORADO 2014