
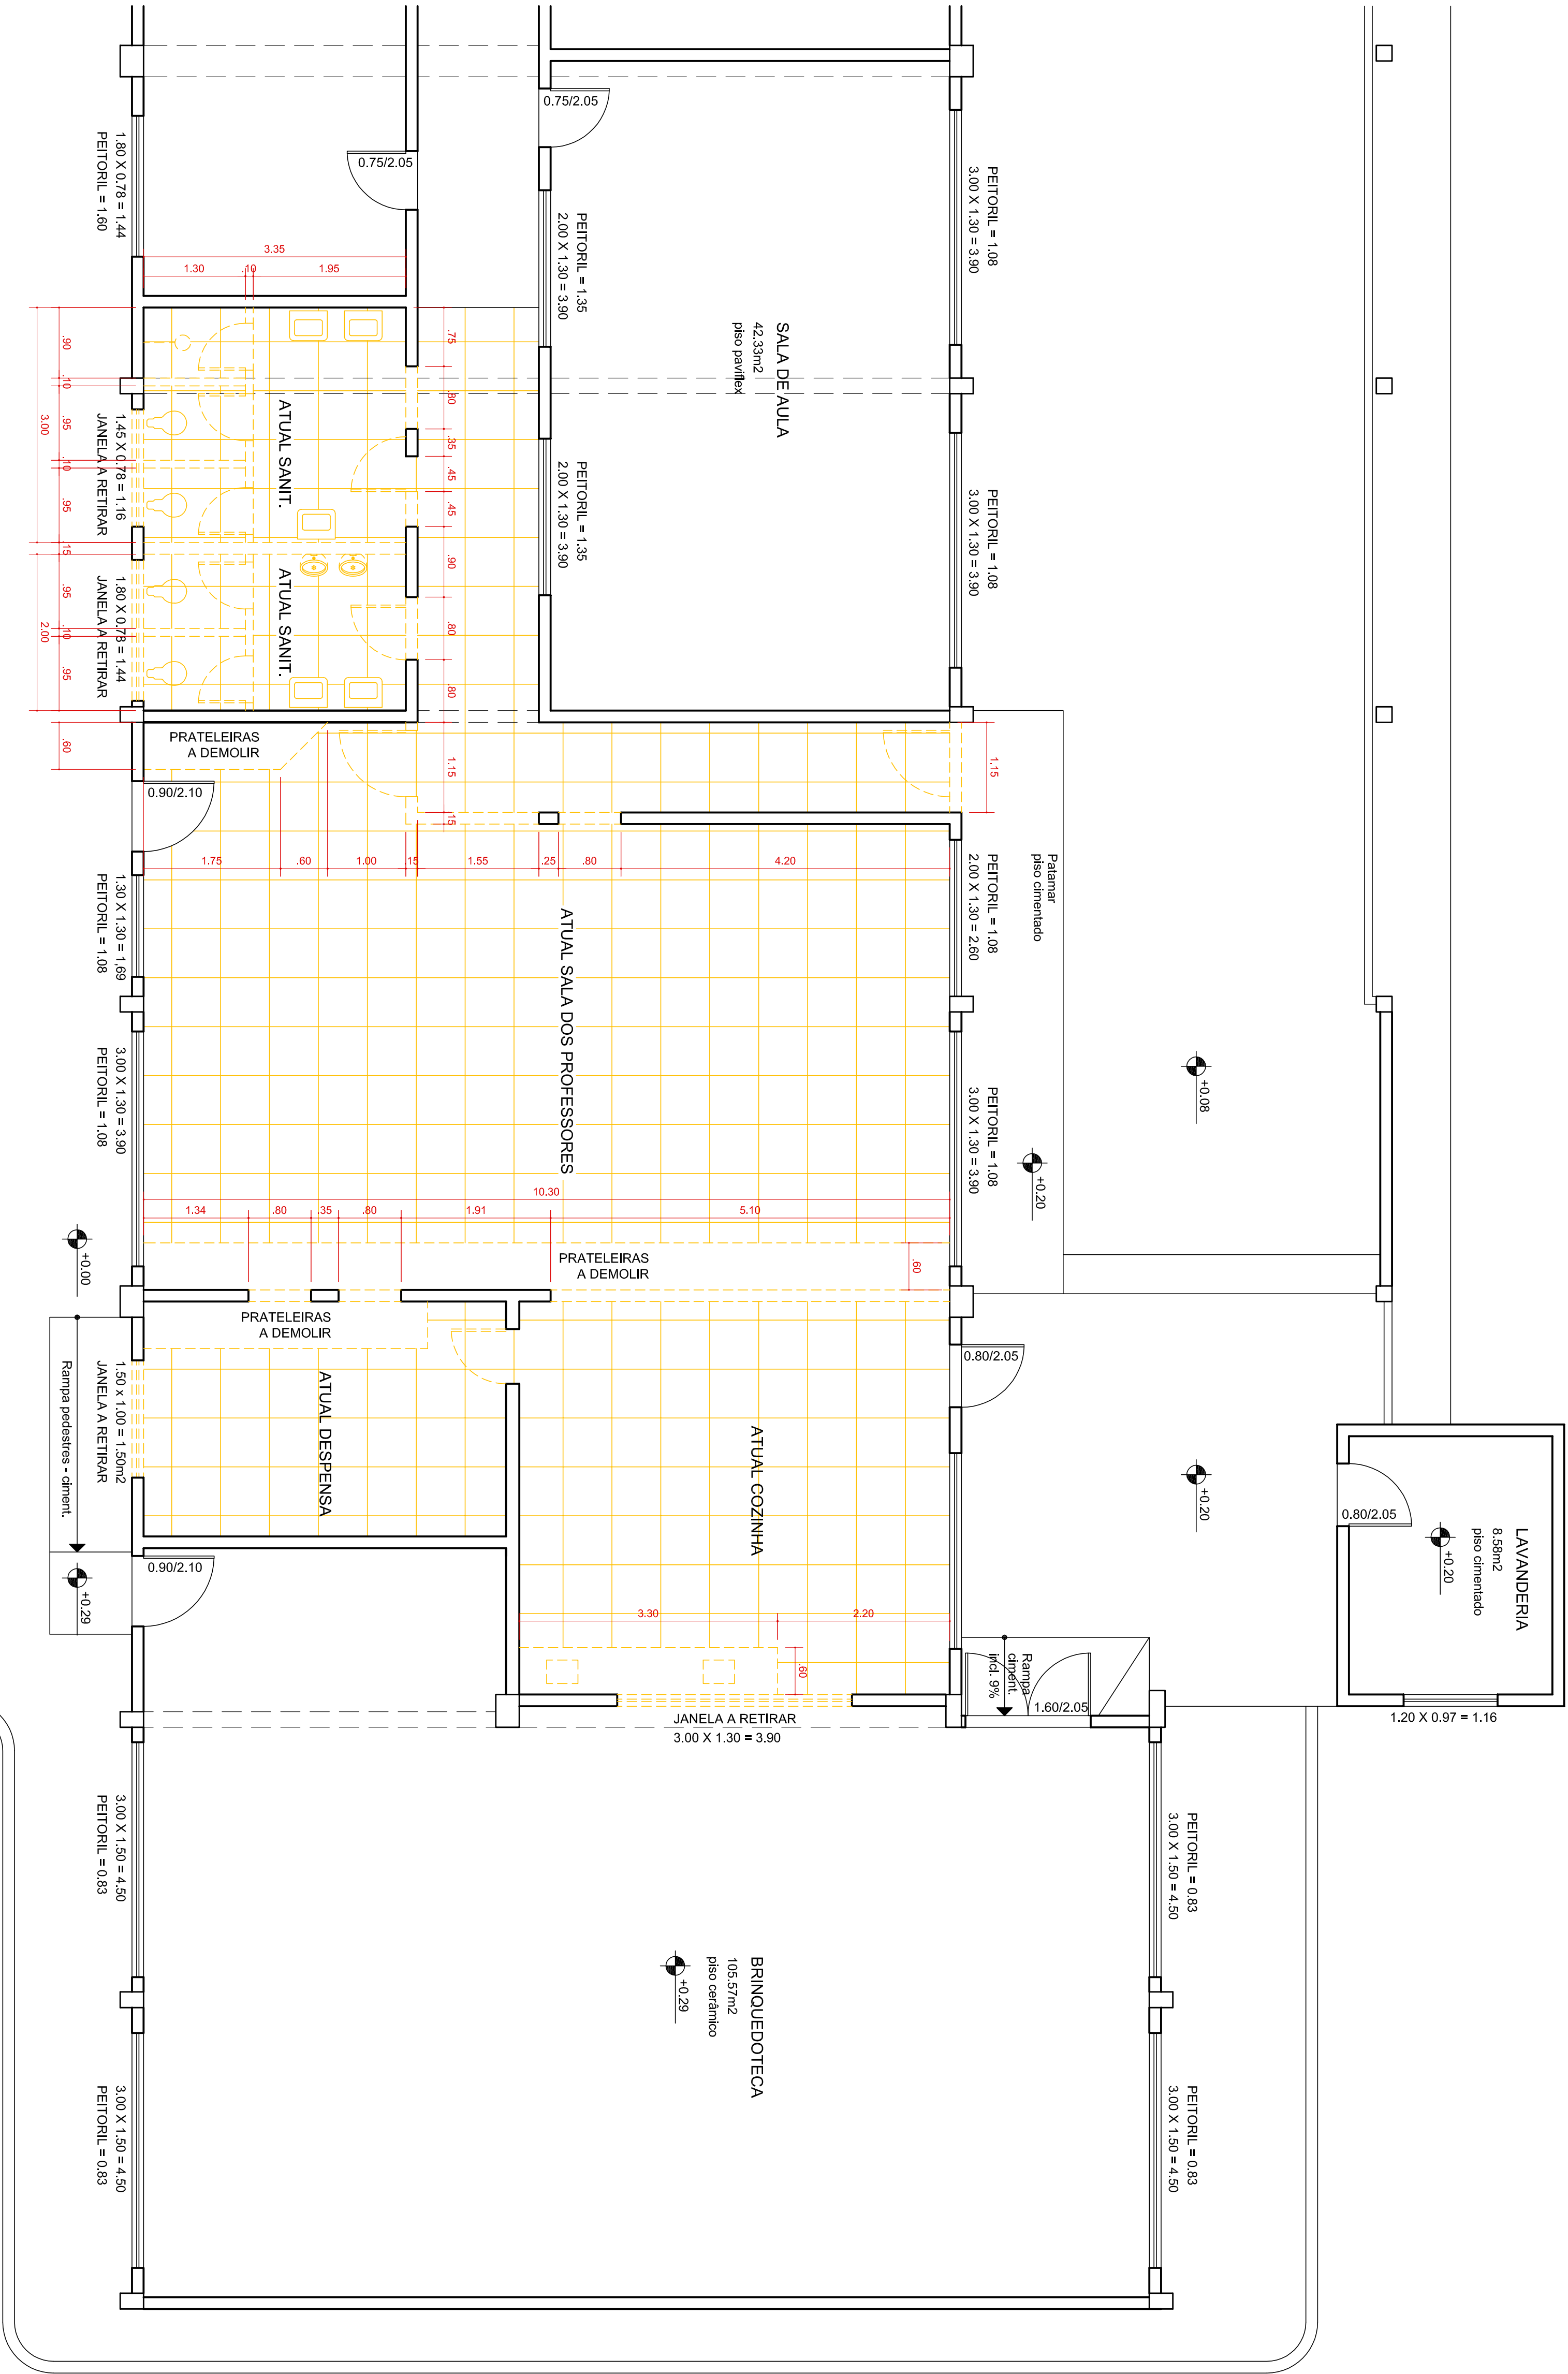


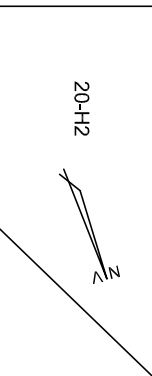

PLANTA BAIXA - DEMOLIÇÕES GERAIS

ESC. 1:50

- DEMOLIÇÕES GERAIS:
- demolições de alvenarias em tijolos cerâmicos
 - retirada de esquadrias metálicas
 - retirada de revestimento de paredes em azulejos
 - demolição de piso, incluindo rodapé e lajão cimentado
 - retirada de louças, metais e acessórios de fundramento

PROJETO ARQUITETÔNICO		P. 01/02
CENTRO MUNICIPAL DE EDUCAÇÃO INFANTIL MONTEIRO LOBATO PROJETO PARA REFORMA PARCIAL NA EDIFICAÇÃO DA PRÉ-ESCOLA PLANTA BAIXA DE DEMOLIÇÕES LOTE Nº - 20-H2 GLEBA RIBEIRÃO ESPERANÇA		
SÃO JORGE DO IVAÍ		PARANÁ
PREFEITURA MUNICIPAL DE SÃO JORGE DO IVAÍ		
ÁREAS	PROPRIETÁRIO	
TERRENO:	3.720,00m2	
CRECHE:	325,24m2	
PRÉ-ESCOLA:	963,62m2	
TOTAL CONSTRUÍDO:	1.288,86m2	PROJETO
ÁREA A REFORMAR:	145,00m2	
SIT. ESQ:	LETÍCIA WUNDERLICH EIDAM ARQUITETA E URBANISTA CAU A32735-4	
20-H2  RUA JOSÉ FERRER CASTILHO		EXECUÇÃO