



COMUNIDADE KM 14
SÃO JORGE DO IVAÍ


RODOVIA DE ACESSO
PR-554, SAÍDA P/ PRES.
CASTELO BRANCO

SEDE MUNICIPAL
SÃO JORGE DO IVAÍ


LOCALIZAÇÃO DA COMUNIDADE
SEM ESCALA



RESERVATÓRIO ELEVADO A SER UTILIZADO
PARA ABASTECIMENTO DA HORTICULTURA

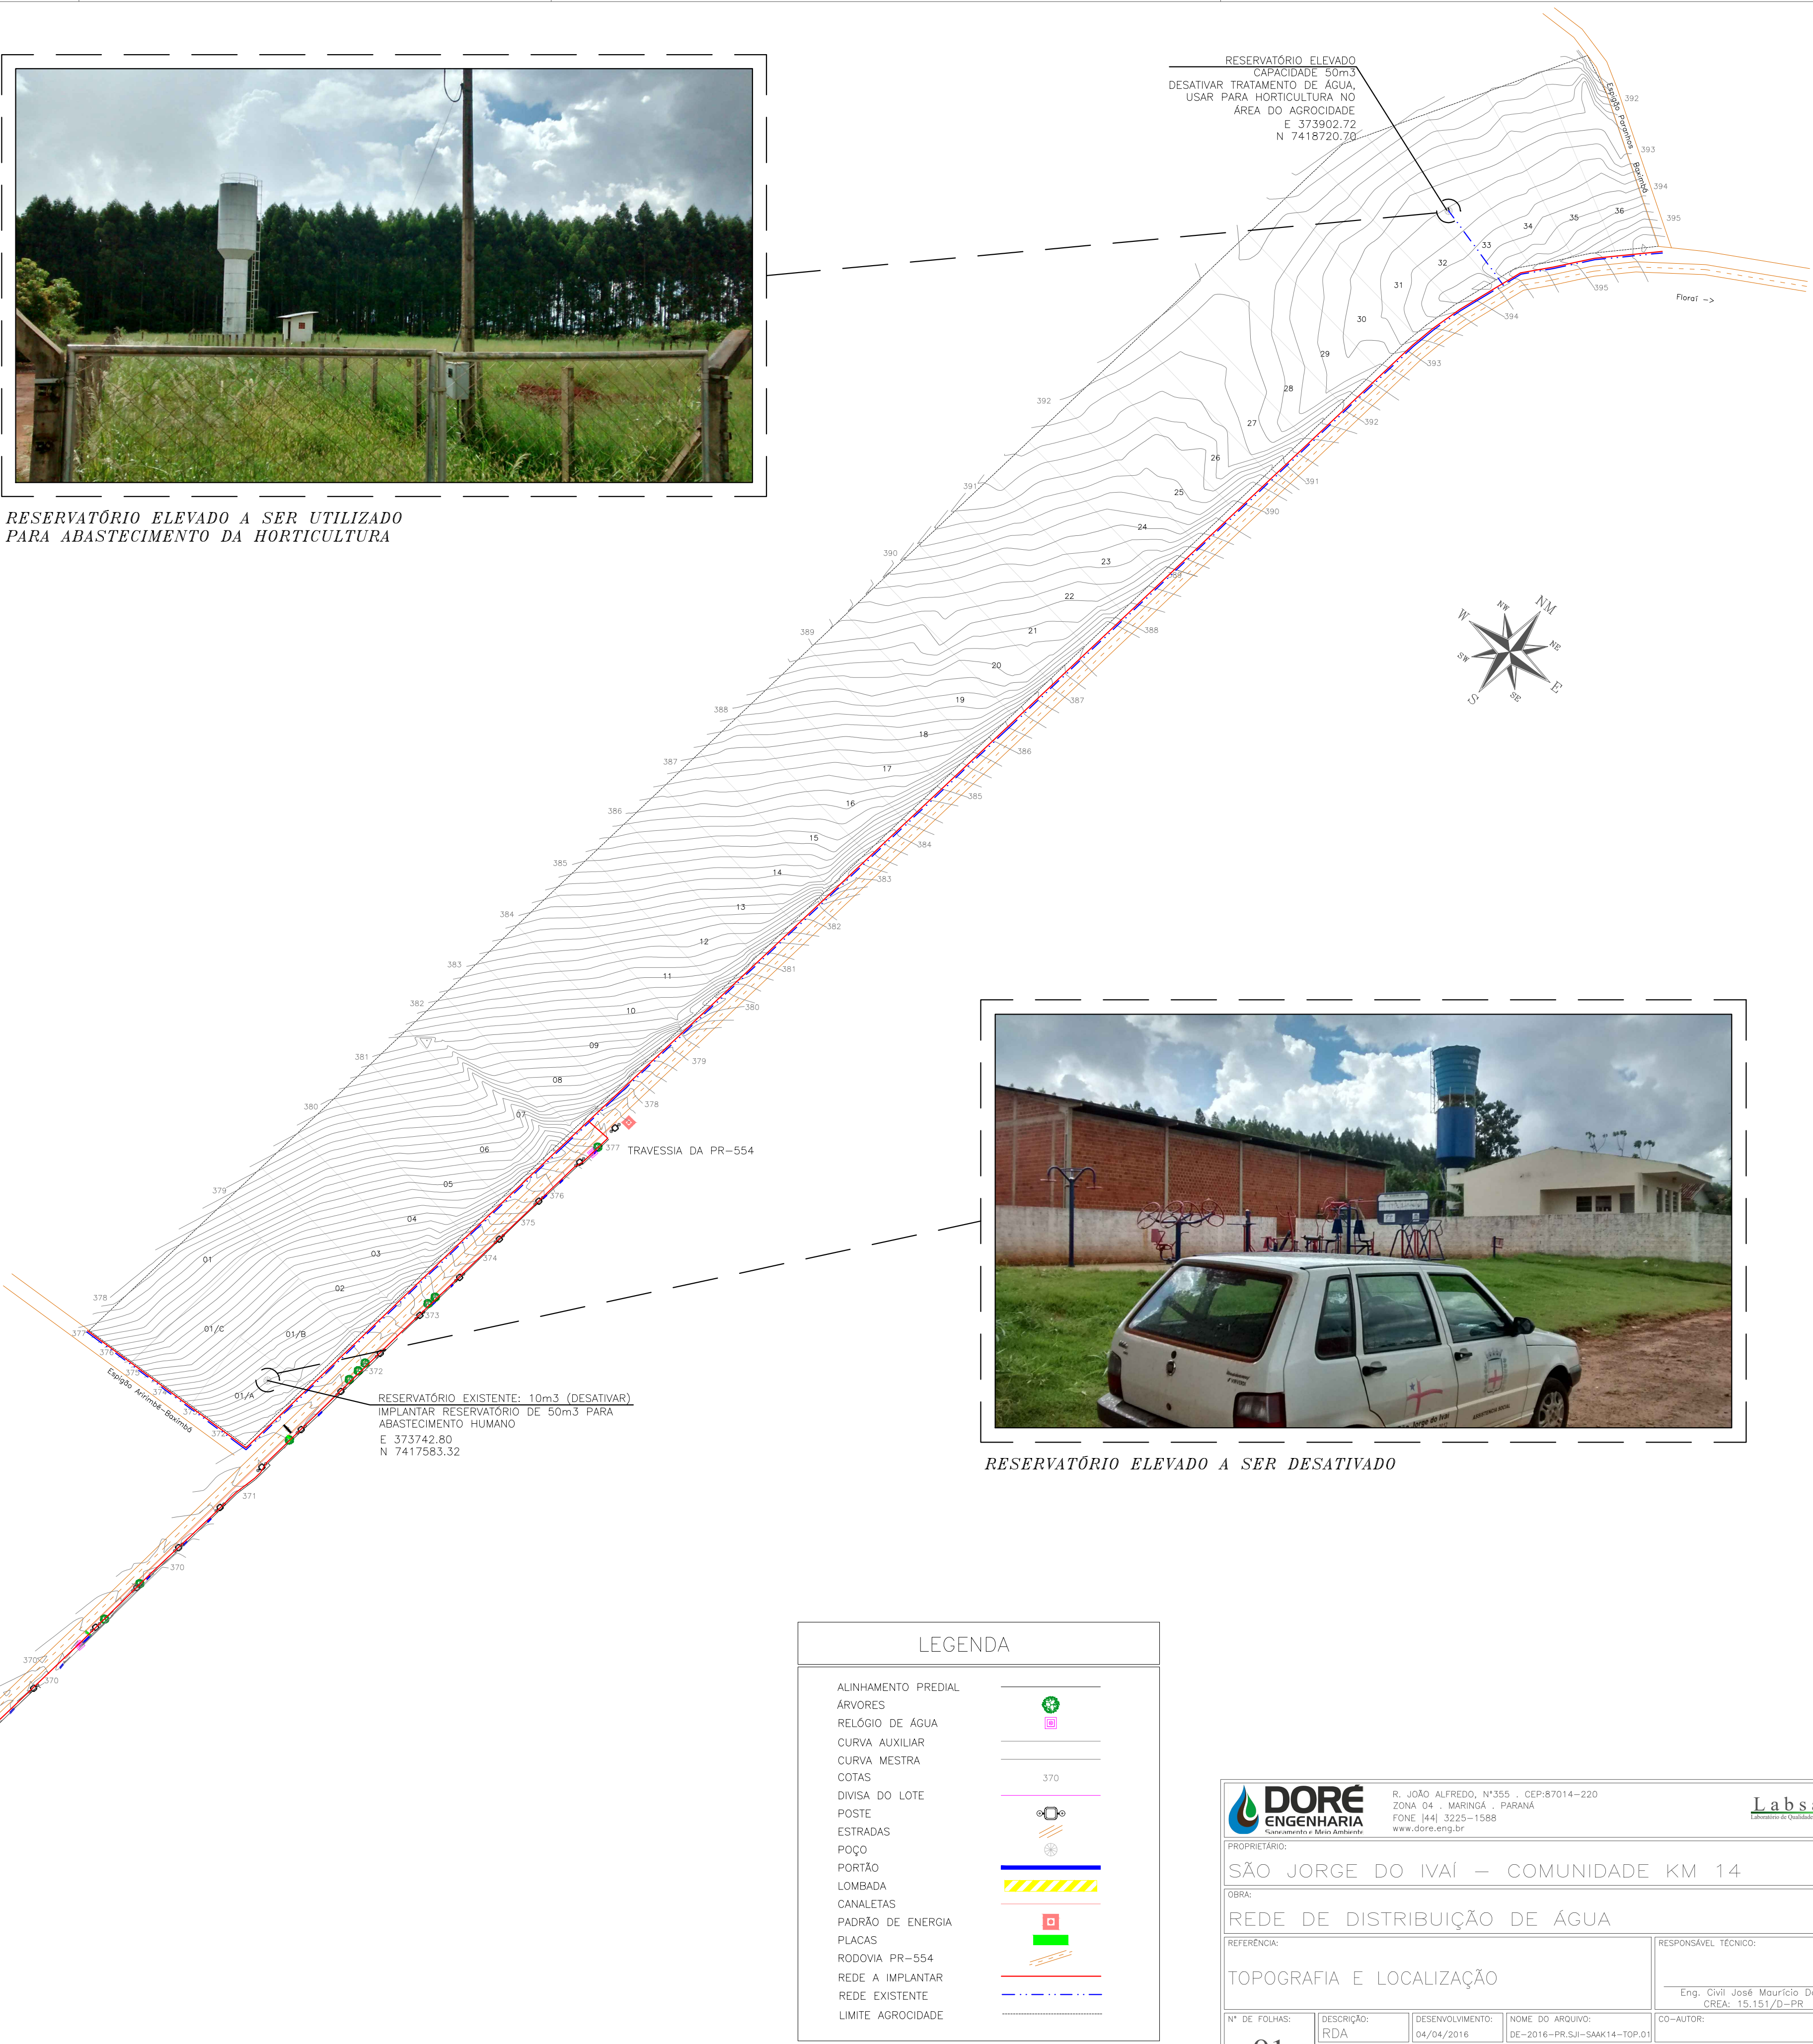

RESERVATÓRIO - ELEVADO
CAPACIDADE: 50m³
DESATIVAR TRATAMENTO DE ÁGUA,
USAR PARA HORTICULTURA NO
ÁREA DO AGROCIDADE
E 373902.72
N 7418720.70

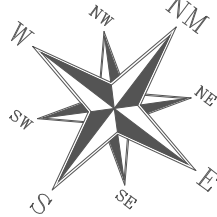

RESERVATÓRIO ELEVADO A SER DESATIVADO

RESERVATÓRIO EXISTENTE: 10m³ (DESATIVAR)
IMPLANTAR RESERVATÓRIO DE 50m³ PARA
ABASTECIMENTO HUMANO
E 373742.80
N 7417583.32

LEGENDA

- ALINHAMENTO PREDIAL
- ÁRVORES
- RELÓGIO DE ÁGUA
- CURVA AUXILIAR
- CURVA MESTRA
- COTAS
- DIVISA DO LOTE
- POSTE
- ESTRADAS
- POÇO
- PORTÃO
- LOMBADA
- CANALETAS
- PADRÃO DE ENERGIA
- PLACAS
- RODOVIA PR-554
- REDE A IMPLANTAR
- REDE EXISTENTE
- LIMITE AGROCIDADE

PLANTA TOPOGRÁFICA COMUNIDADE KM 14
IMPLANTAÇÃO DE REDE DE DISTRIBUIÇÃO DE ÁGUA
ESCALA - 1/2500

R. JOÃO ALFREDO, N°355 - CEP:87014-220
ZONA 04 - MARINGÁ - PARANÁ
FONE (41) 3225-1588
www.dore.eng.br

Labsam
Laboratório de Qualidade Ambiental

PROPRIETÁRIO:
SÃO JORGE DO IVAÍ - COMUNIDADE KM 14

OBRA:
REDE DE DISTRIBUIÇÃO DE ÁGUA

REFERÊNCIA:
TOPOGRAFIA E LOCALIZAÇÃO

RESPONSÁVEL TÉCNICO:
Eng. Civil José Maurício Doré
CREA: 15.151/D-PR

Nº DE FOLHAS: 01	DESCRIÇÃO: RDA	DESENVOLVIMENTO: 04/04/2016	NOME DO ARQUIVO: DE-2016-PR.SJ-SAK14-TOP.01	CO-AUTOR:
	ESCALA: ANOTADA	REVISADO EM: 05/04/2016	VISTO:	APROVADO: