


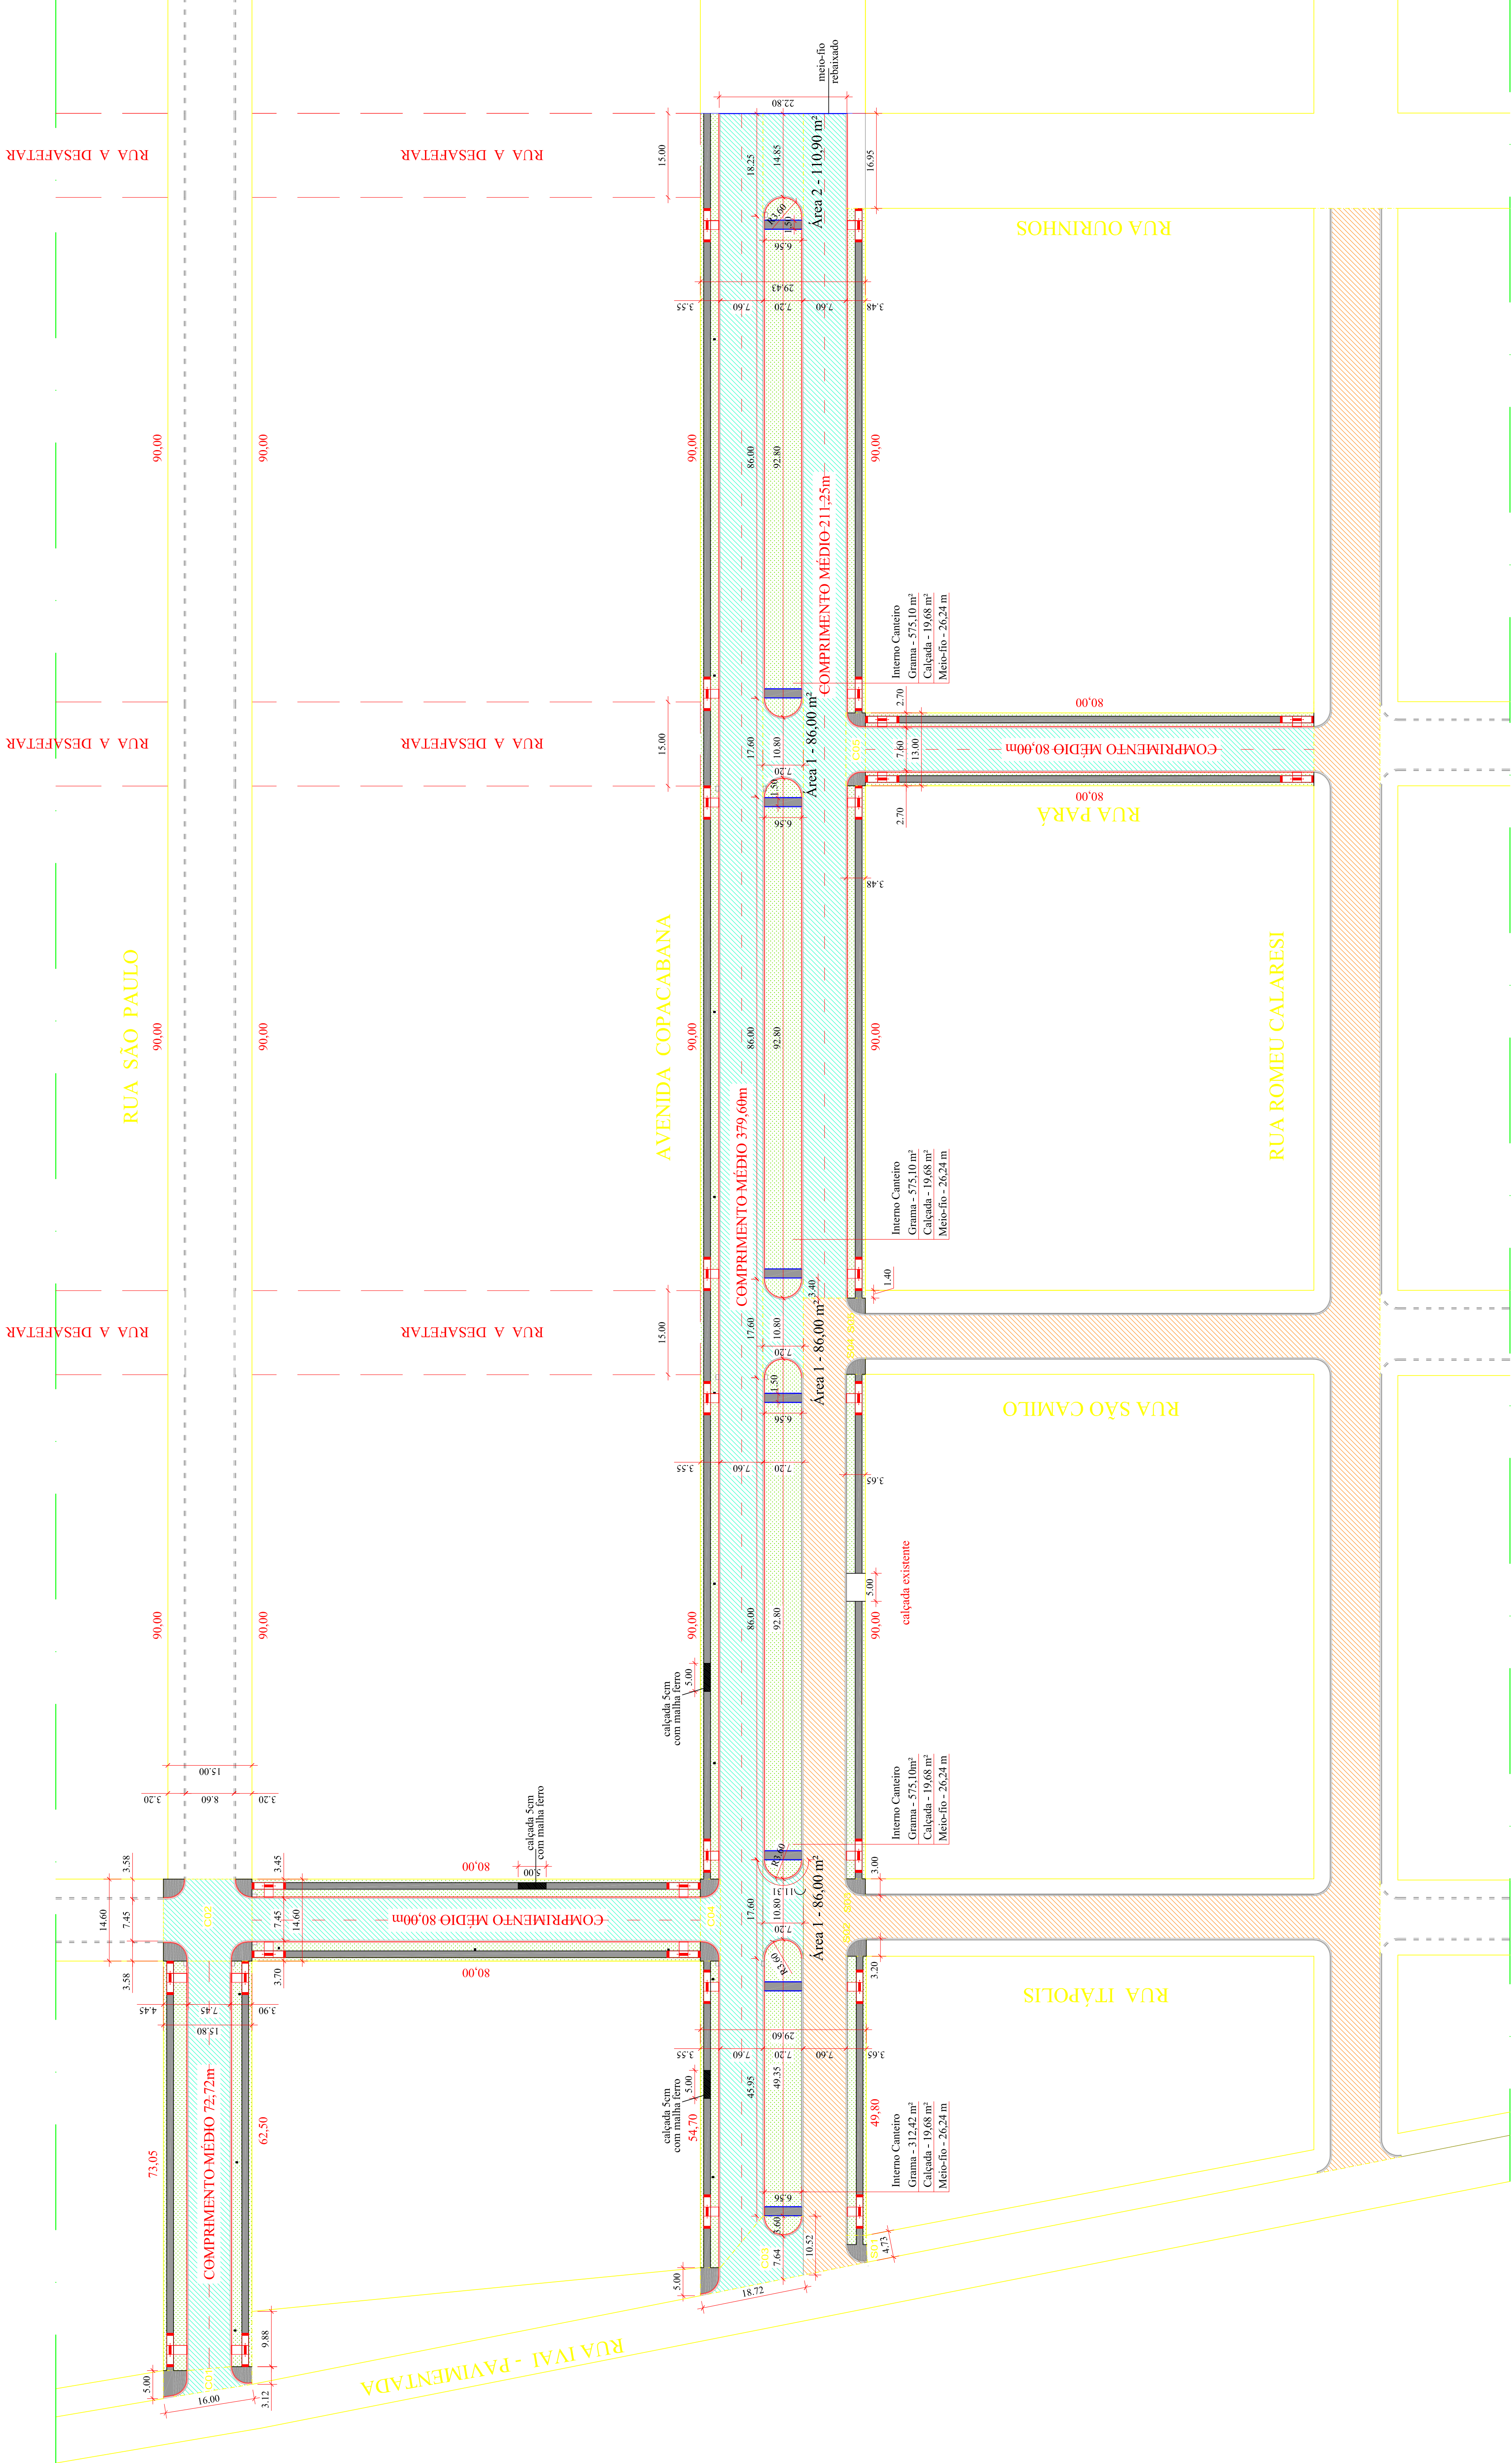


PAVIMENTAÇÃO ASFÁLTICA

LEGENDA

- PAVIMENTAÇÃO A EXECUTAR
- CALÇADA A EXECUTAR
- GRAMA A PLANTAR
- MEIO-FIO/ SARJETA A EXECUTAR
- MEIO-FIO A EXECUTAR
- PAVIMENTAÇÃO EXISTENTE
- MEIO-FIO/ SARJETA EXISTENTE
- RAMPAS A EXECUTAR

APROVAÇÕES:

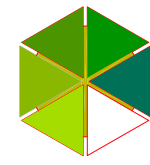

ASSOCIAÇÃO DOS MUNICÍPIOS DO SETENTRIÃO PARAENSE

PROPRIETÁRIO:

PREFEITURA MUNICIPAL DE SÃO JORGE DO IVAÍ

OBRA:

PROJETO PAVIMENTAÇÃO ASFÁLTICA - Processo nº 1025904-25/2015

P.Nº:

01


Nº.P:

02

RESPONSÁVEL TÉCNICO:


DATA: Dezembro 15

DESENHO:

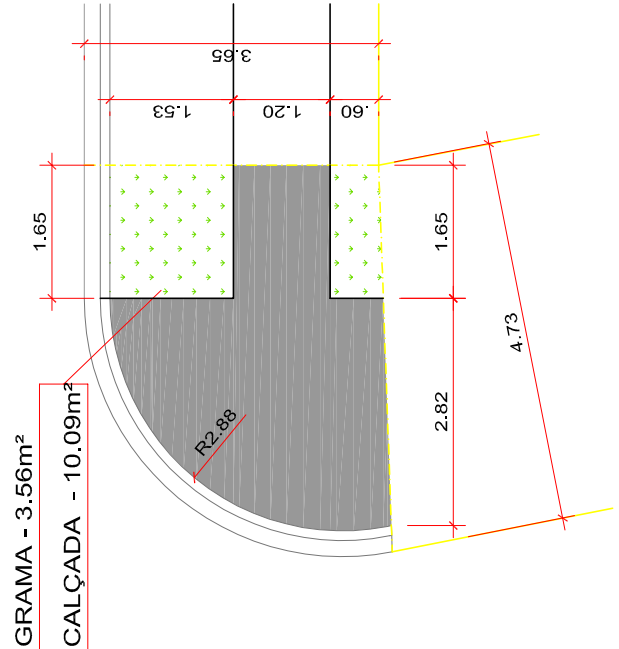


DETALHE - SETOR S01

DETALHE - SETOR S02

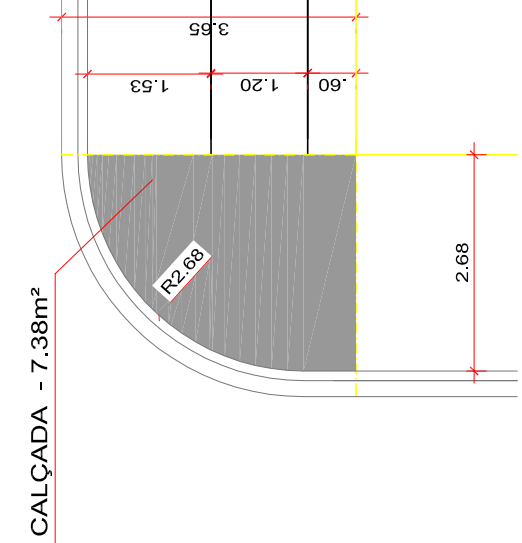



DETALHE - SETOR S03

DETALHE - SETOR S04

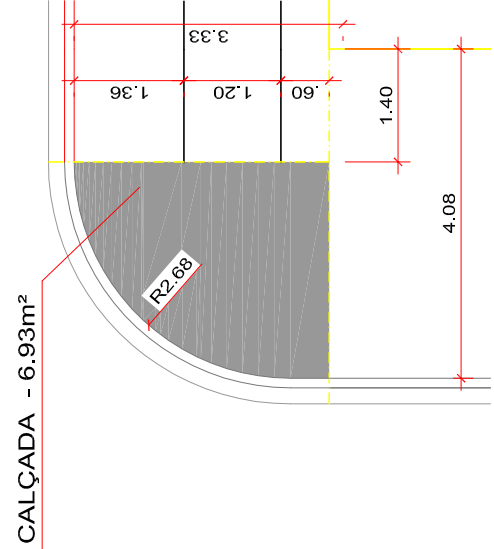

DETALHE - SETOR S05

DETALHE MEIO-FIOSARJETA

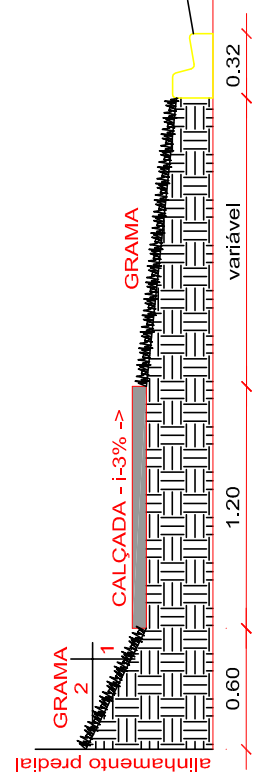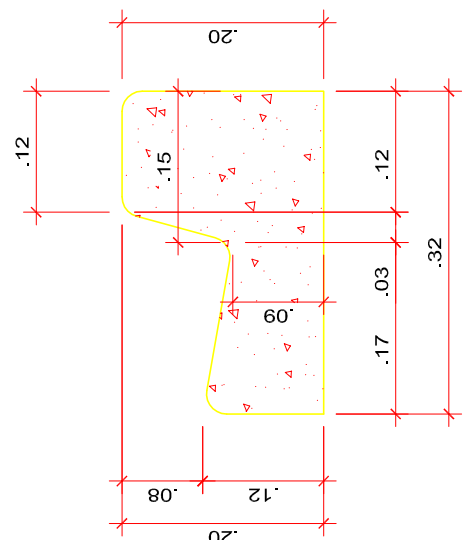

DETALHE PASSEIO COM DESNIVEL

DETALHE MEIO-FIO