



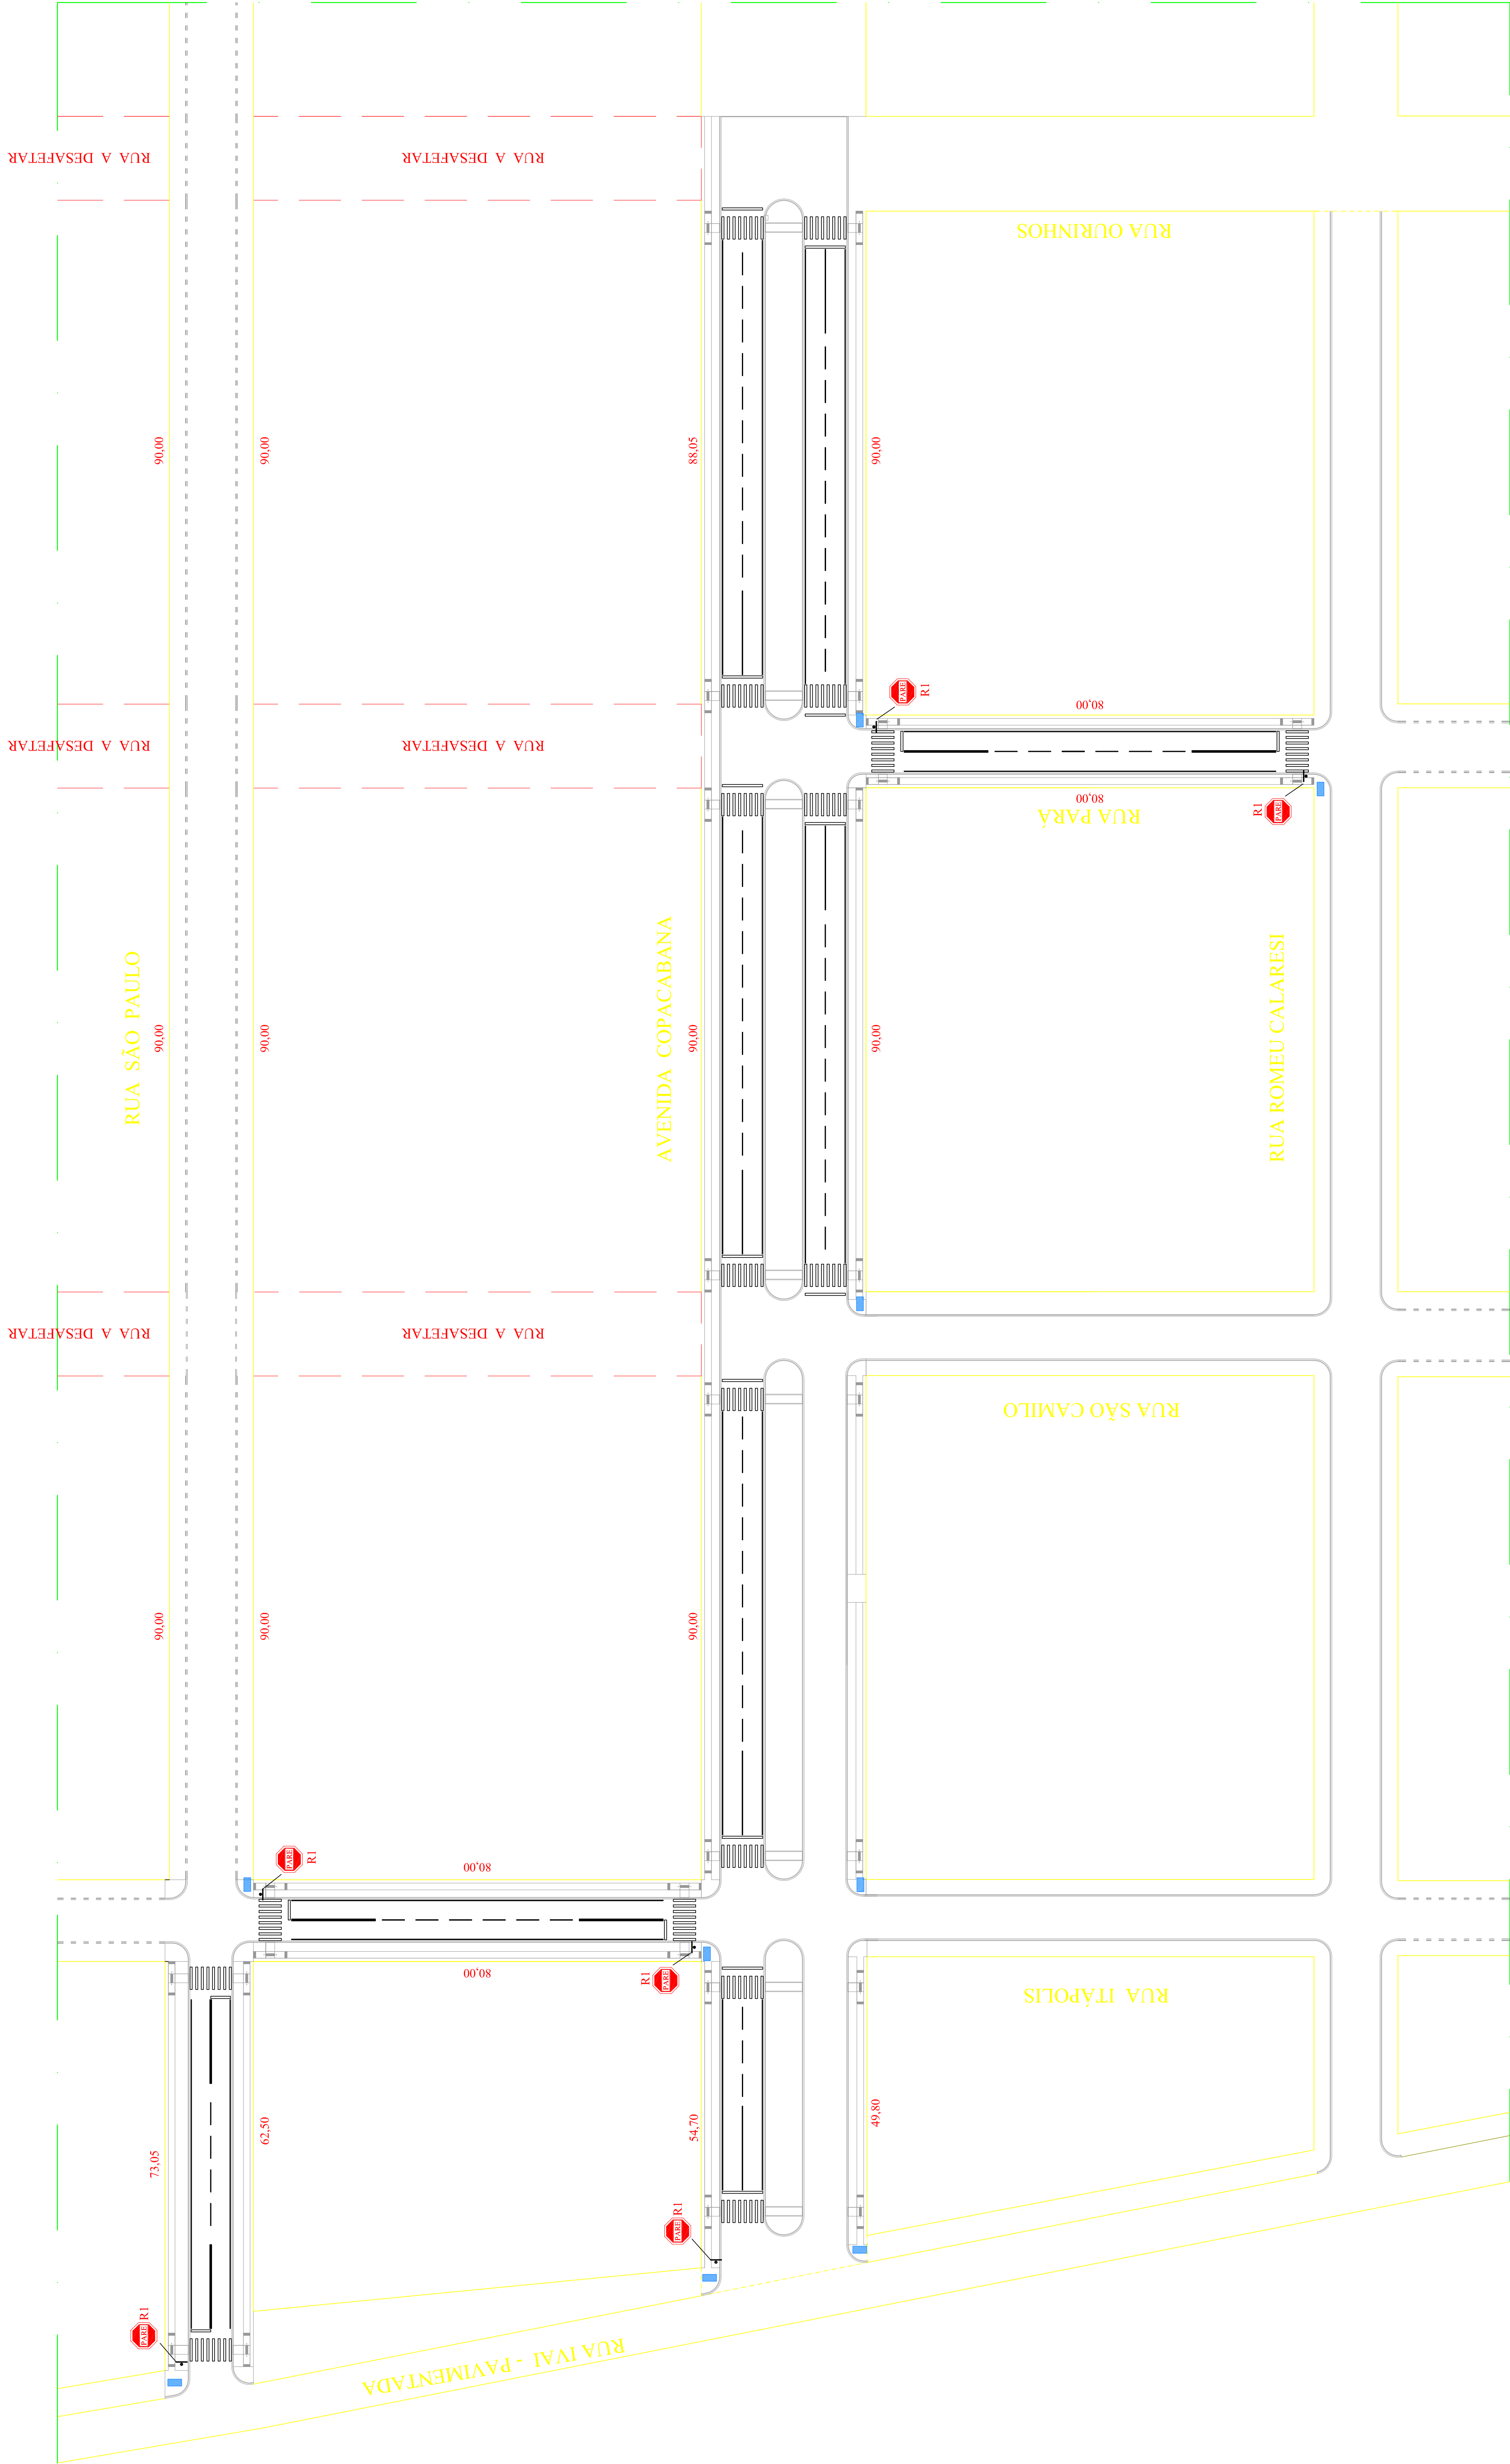

DETALHE DE PLACAS DE IDENTIFICAÇÃO DE RUAS
CRUZAMENTO

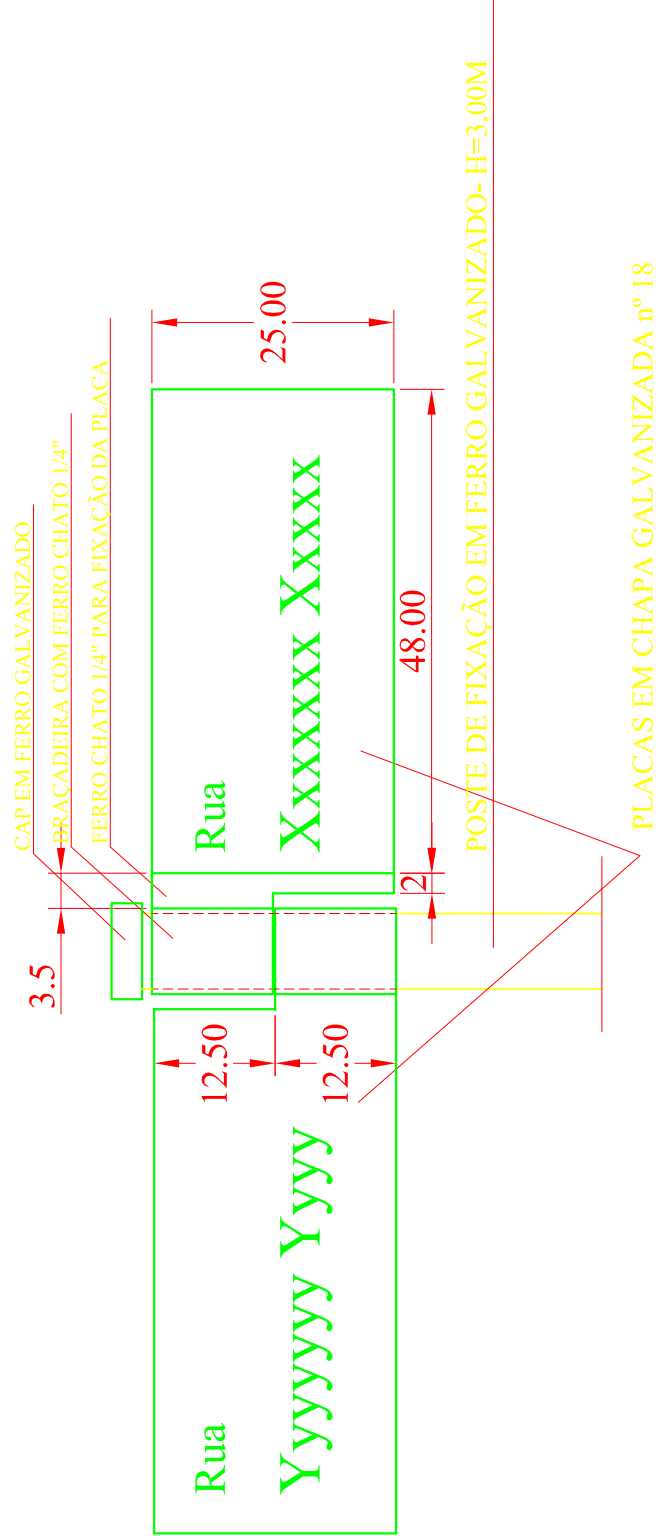


OBS.


A FIXAÇÃO SERÁ EM POSTE DE AÇO GALVANIZADO - Ø 2 1/2"
A ALTURA MÍNIMA DA PLACA EM RELAÇÃO AO SOLO DEVERÁ SER DE 2,00M

Legenda

■ Local de identificação de ruas

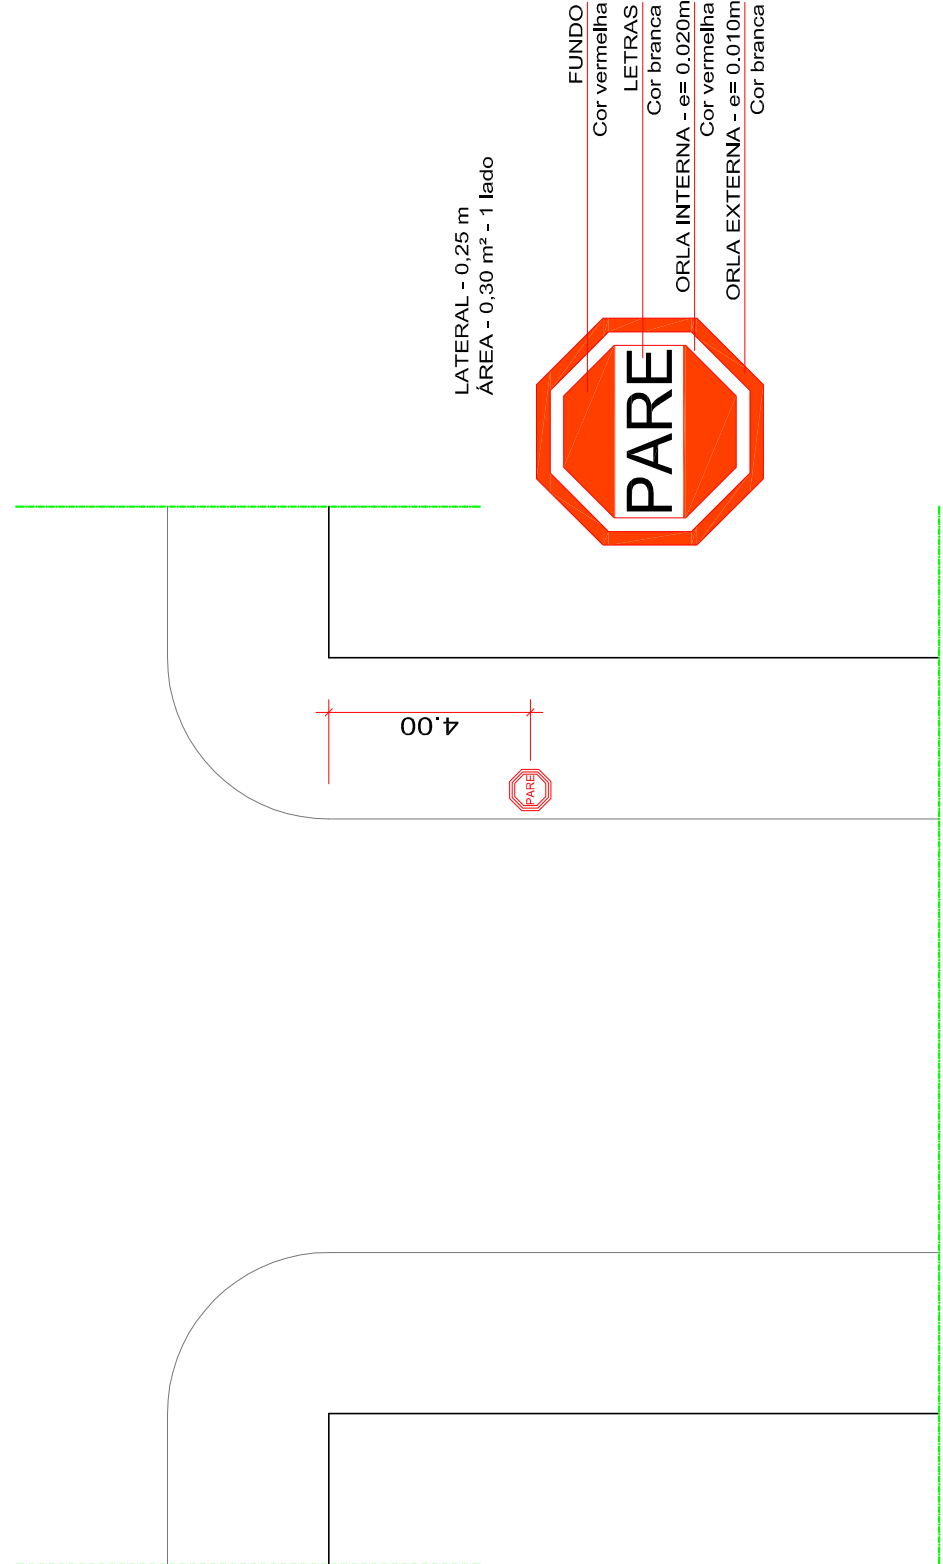


DETALHE
SINALIZAÇÃO VERTICAL
SINALIZAÇÃO VIÁRIA
ESCALA 1:200

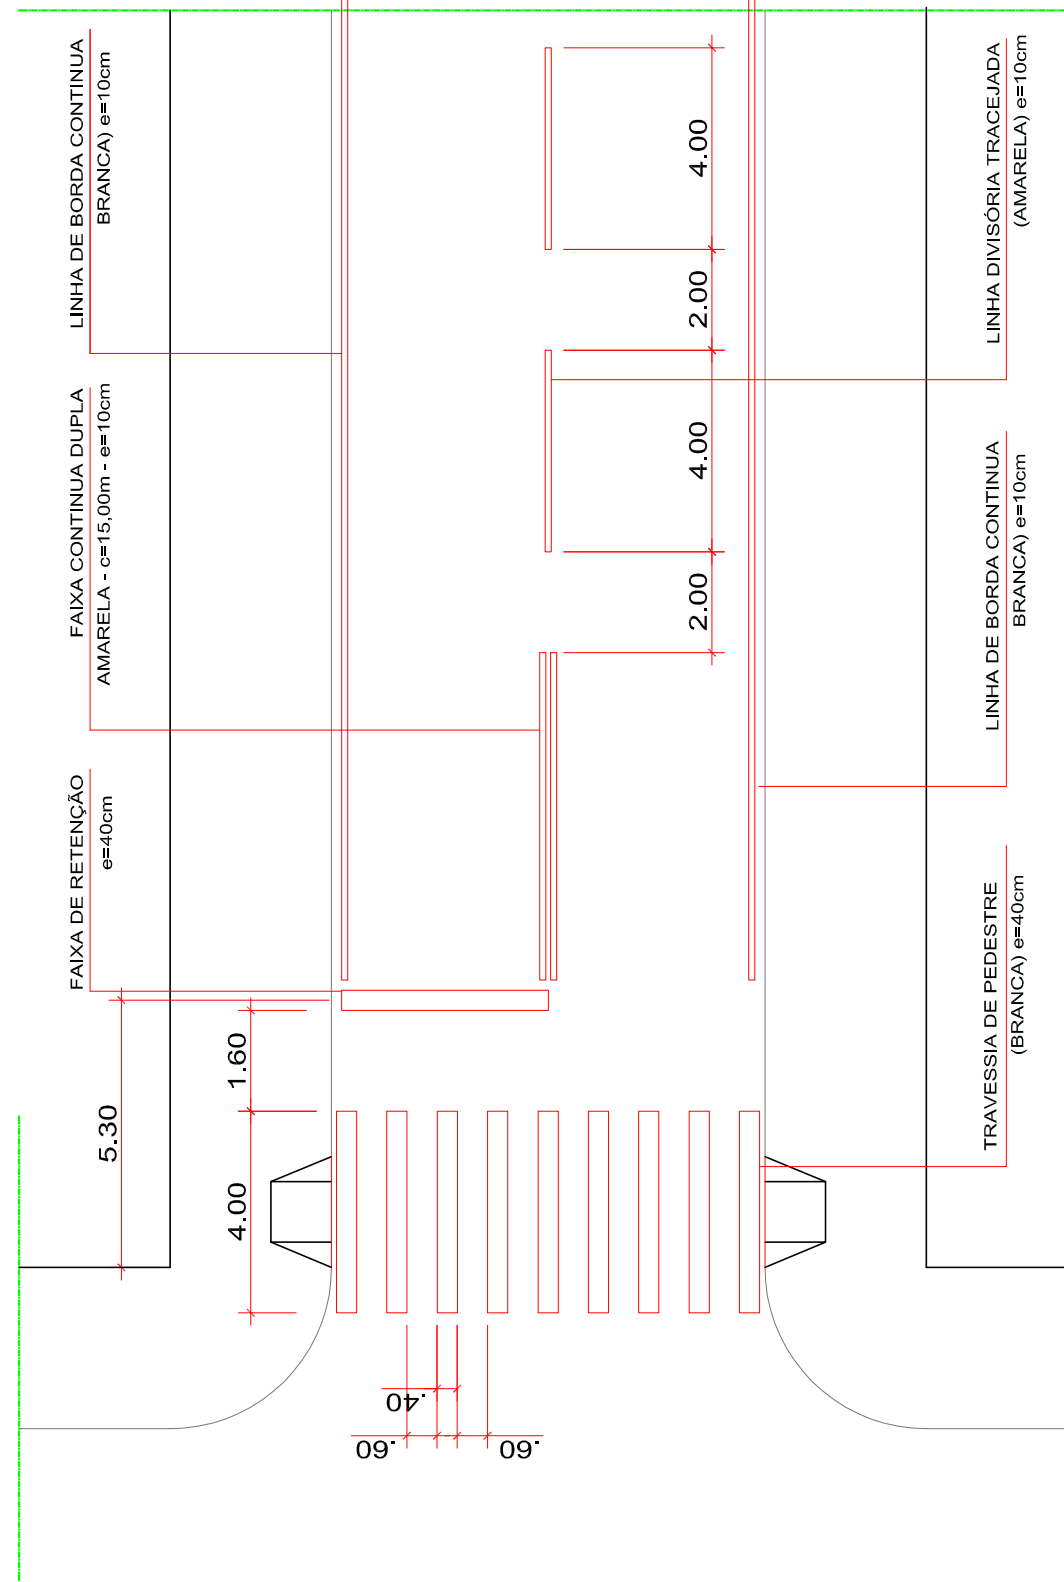

DETALHE
SINALIZAÇÃO HORIZONTAL
ESCALA 1:200

APROVAÇÕES:

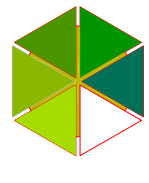 ASSOCIAÇÃO DOS MUNICÍPIOS DO SETENTRIÃO PARAENSE			
PRÓPRIETÁRIO: PREFEITURA MUNICIPAL DE SÃO JORGE DO IVAÍ			
OBRA: PROJETO SINALIZAÇÃO - Processo nº 1025904-25/2015	P.Nº: 01		Nº P: 01
RESPONSÁVEL TÉCNICO:	DATA: Dezembro 15	DESENHO:	