


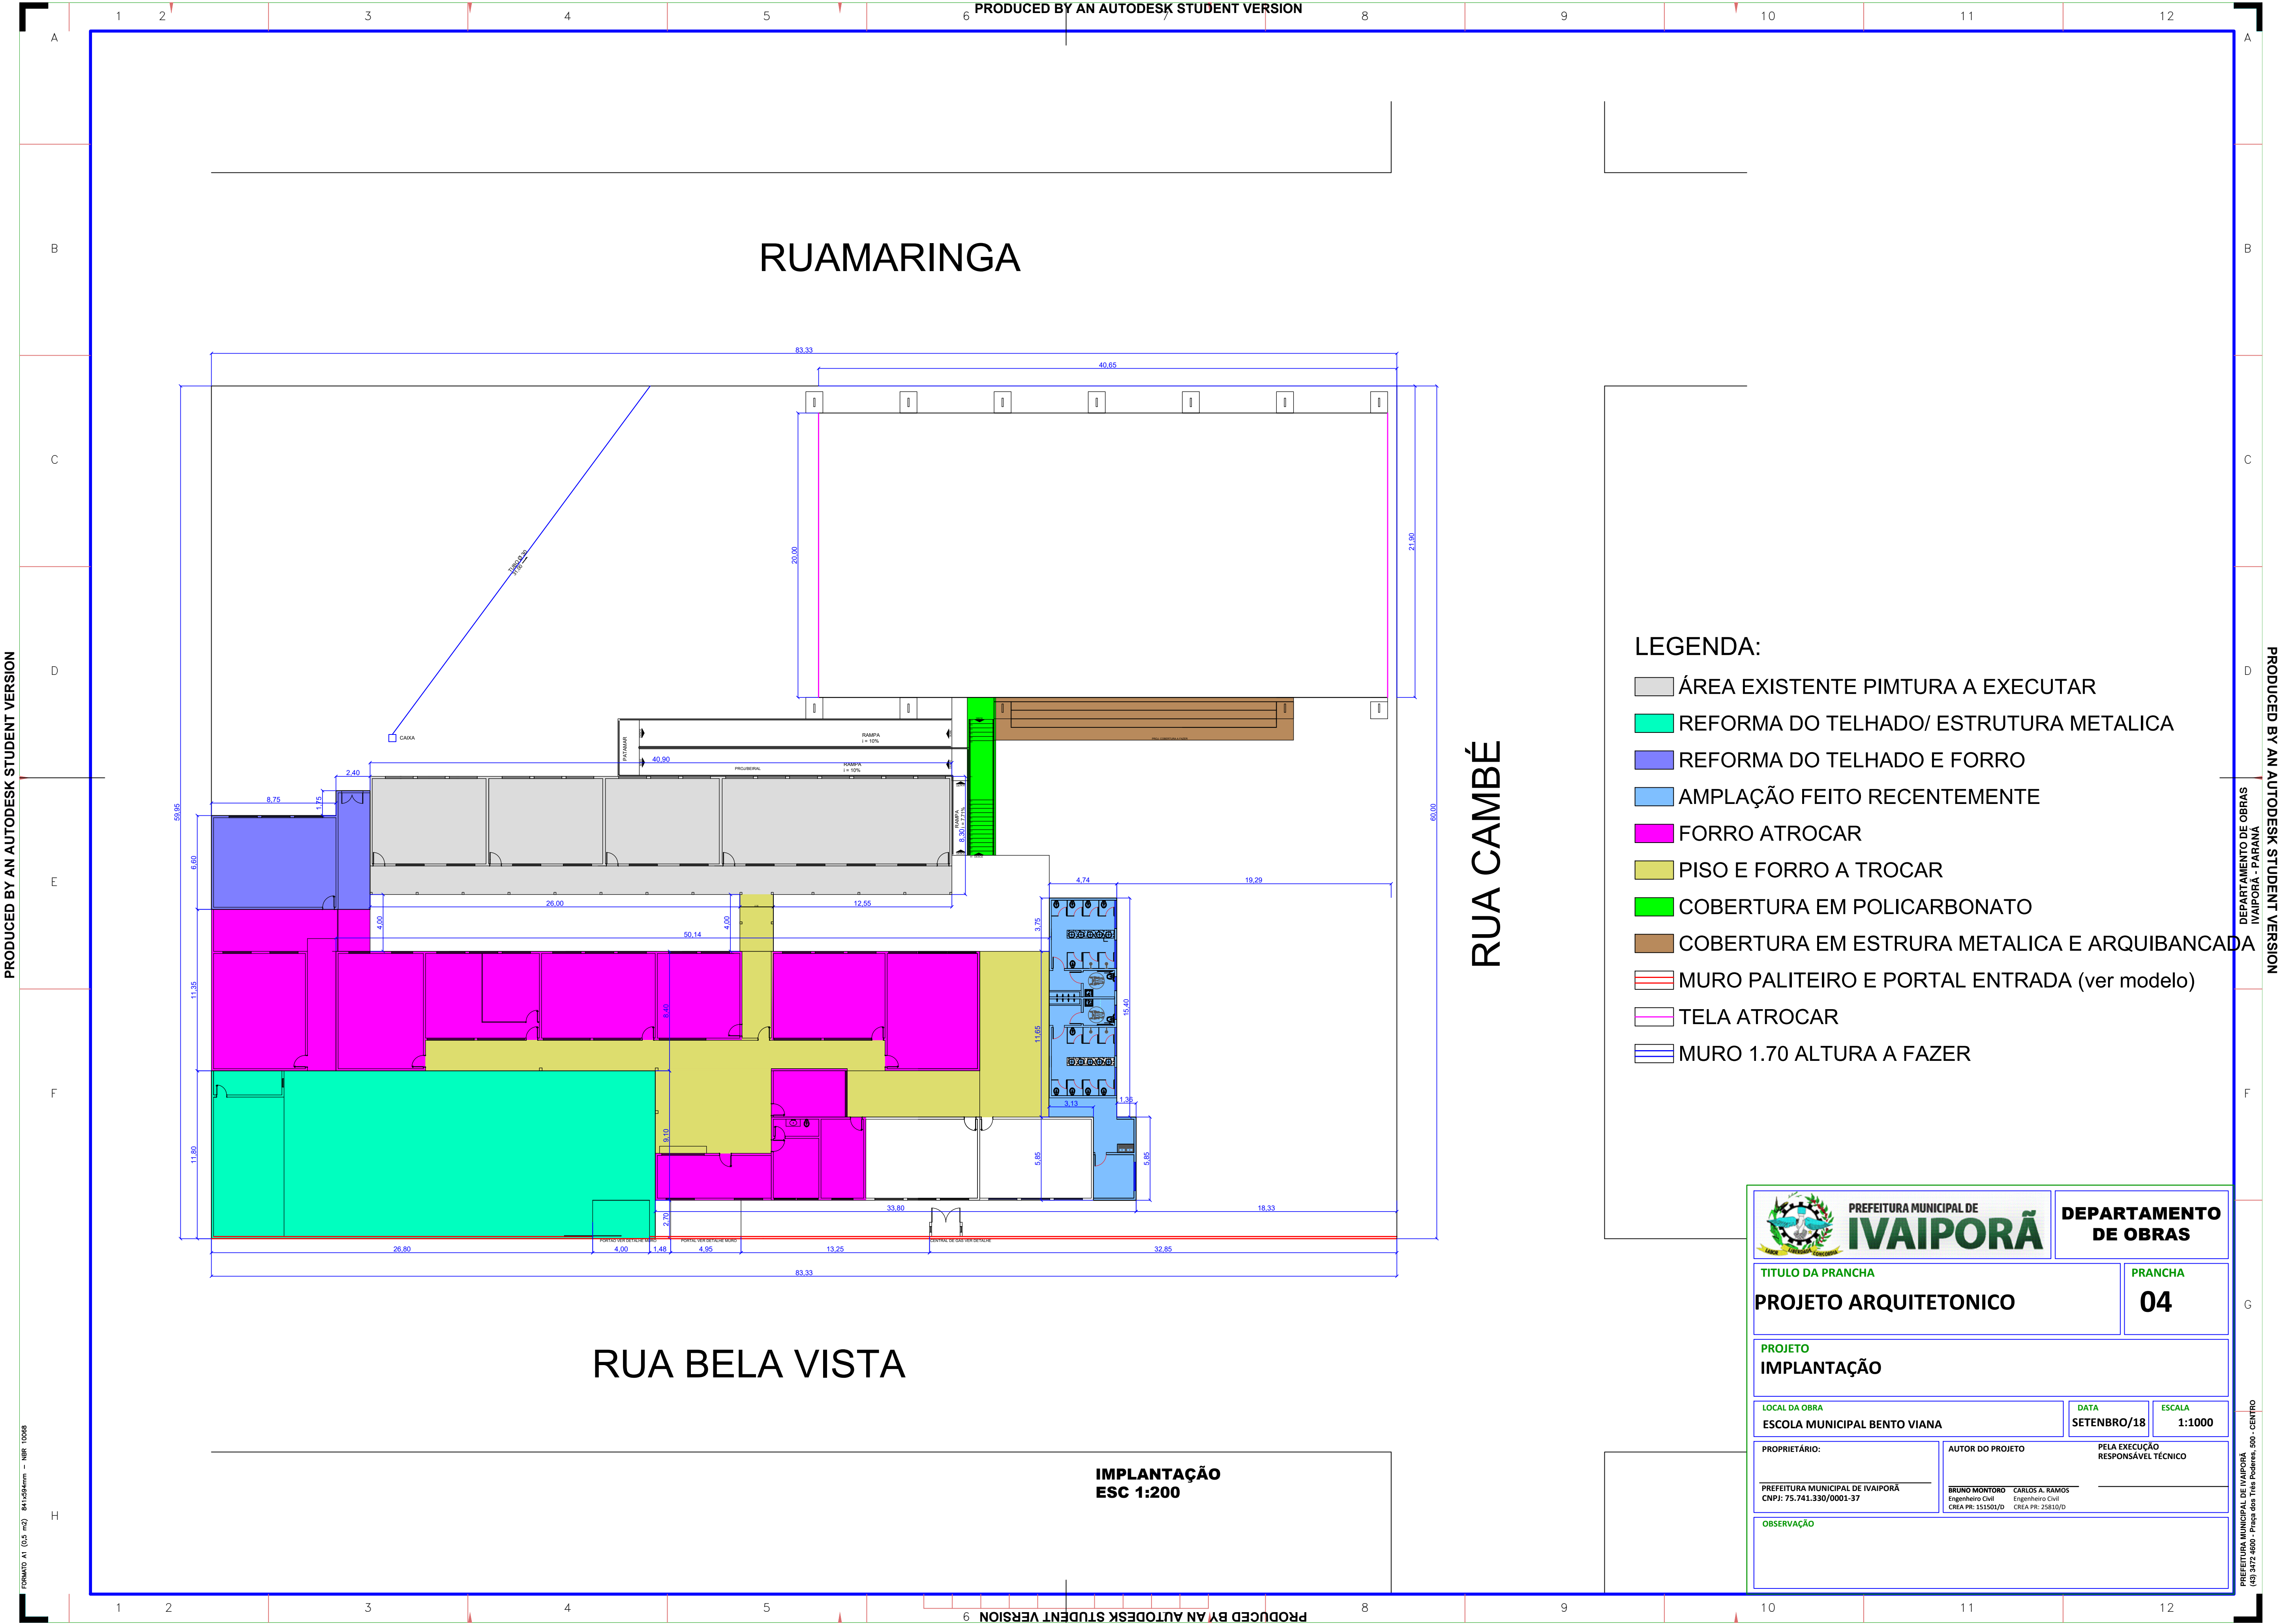

LEGENDA:

- ÁREA EXISTENTE PINTURA A EXECUTAR
- REFORMA DO TELHADO/ ESTRUTURA METALICA
- REFORMA DO TELHADO E FORRO
- AMPLAÇÃO FEITO RECENTEMENTE
- FORRO ATROCAR
- PISO E FORRO A TROCAR
- COBERTURA EM POLICARBONATO
- COBERTURA EM ESTRURA METALICA E ARQUIBANCADA
- MURO PALITEIRO E PORTAL ENTRADA (ver modelo)
- TELA ATROCAR
- MURO 1.70 ALTURA A FAZER

 PREFEITURA MUNICIPAL DE IVAIPORÃ		DEPARTAMENTO DE OBRAS	
TITULO DA PRANCHA PROJETO ARQUITETONICO		PRANCHA 04	
PROJETO IMPLANTAÇÃO			
LOCAL DA OBRA ESCOLA MUNICIPAL BENTO VIANA		DATA SETENBRO/18	ESCALA 1:1000
PROPRIETÁRIO: PREFEITURA MUNICIPAL DE IVAIPORÃ CNPJ: 75.741.330/0001-37		AUTOR DO PROJETO BRUNO MONTORO CARLOS A. RAMOS Engenheiro Civil Engenheiro Civil CREA PR: 151501/D CREA PR: 25810/D	
PELA EXECUÇÃO RESPONSÁVEL TÉCNICO			
OBSERVAÇÃO			