


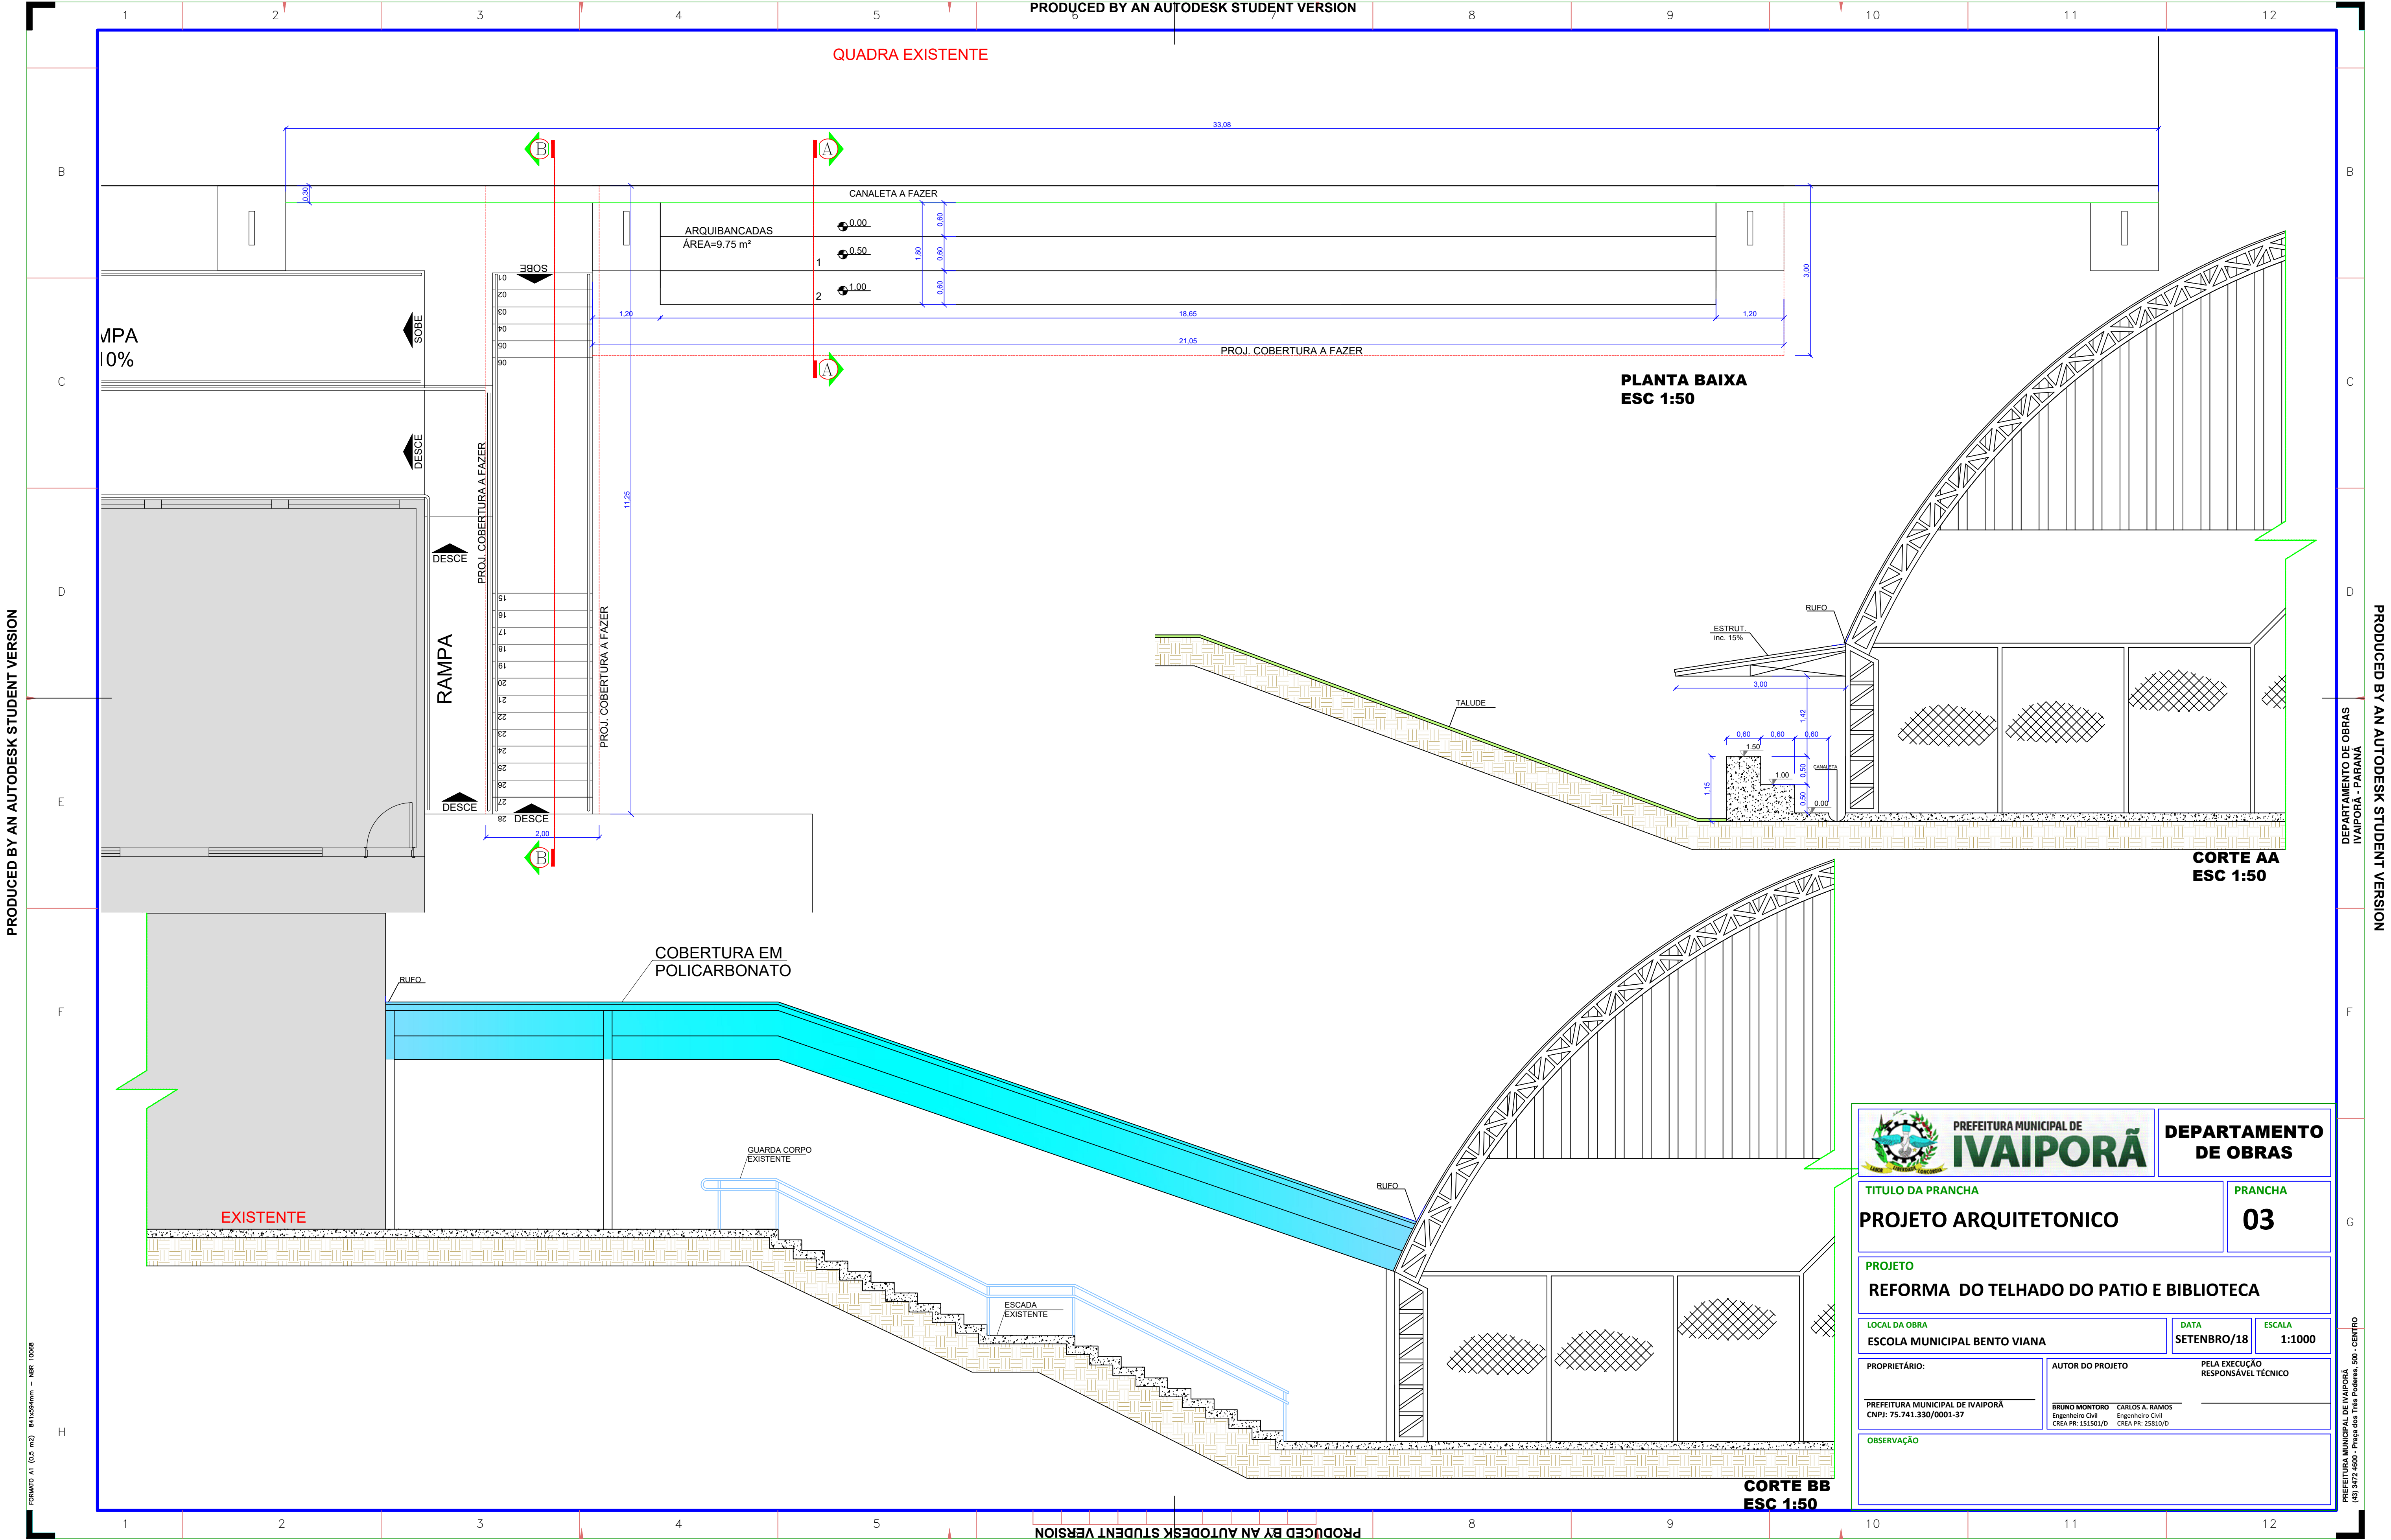

 PREFEITURA MUNICIPAL DE IVAIPORÃ		DEPARTAMENTO DE OBRAS
TÍTULO DA PRANCHA PROJETO ARQUITETÔNICO		PRANCHA 03
PROJETO REFORMA DO TELHADO DO PATIO E BIBLIOTECA		
LOCAL DA OBRA ESCOLA MUNICIPAL BENTO VIANA	DATA SETEMBRO/18	ESCALA 1:1000
PROPRIETÁRIO: PREFEITURA MUNICIPAL DE IVAIPORÃ CNPJ: 75.741.330/0001-37	AUTOR DO PROJETO BRUNO MONTORO Engenheiro Civil CREA PR: 151501/D	PELA EXECUÇÃO RESPONSÁVEL TÉCNICO CARLOS A. RAMOS Engenheiro Civil CREA PR: 25810/D
OBSERVAÇÃO		