A4 (210x297)

515000

515100

7234900

7234900

LEVANTAMENTO PLANIALTIMETRICO

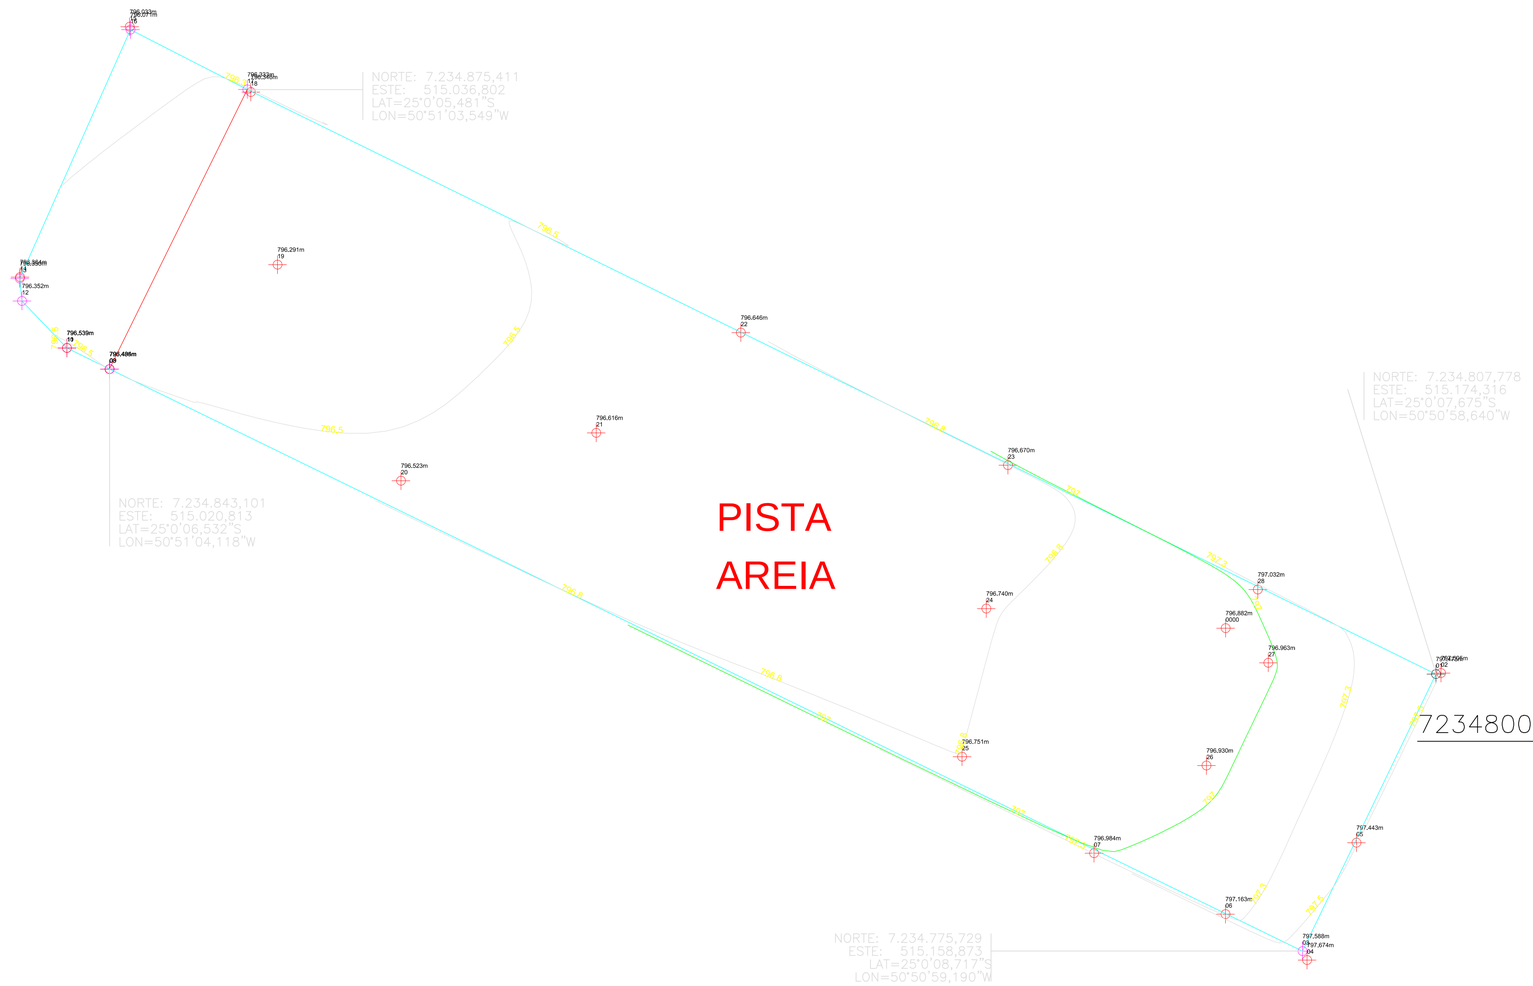

7234800

7234800

515000

515100

SITUAÇÕES CARTOGRÁFICAS COMPLEMENTARES

NQ
NG
C
PONTO1

PROJEÇÃO UNIVERSAL TRANSVERSA DE MERCATOR
DATUM OFICIAL – DATUM
MERIDIANO CENTRAL – MERIDIANO Gr

LATITUDE = LATITUDE
LONGITUDE = LONGITUDE
CONVERGÊNCIA MERIDIANA = CONVERGENCIA
FATOR DE ESCALA – K = FATORESCALAK

ESCALA GRÁFICA ESCALA

CONVENÇÕES

- CÓRREGOS/RIOS E OU RIBEIRÕES
- ÁREA DE RESERVA LEGAL
- AREA DE PRESERVAÇÃO PERMANENTE
- CERCA DIVISA
- ESTRADA

PLANTA DE SITUAÇÃO

IMAGEM.jpg

MUNICIPIO ESTADO

PLANTA DO IMÓVEL GEORREFERENCIADO

FL ÚNICA

Imóvel: IMOVEL

Proprietário: PROPRIETARIO

Município: MUNICIPIO

Comarca: COMARCA

Estado (UF): ESTADO

Código Incra: CODIGO

Matrículas/Transcrições: MATRICULA

Data: DATA

Escala: ESCALA

Áreas e Perímetros:

Área:

AREAM2
AREAHA

Perímetro (m):

PERIMETRO

ASSINATURAS

PROPRIETARIO

Resp. Téc: JULIANE MACHADO RUARO KUHN
CREA PR – 83329/D
ENG. CIVIL