
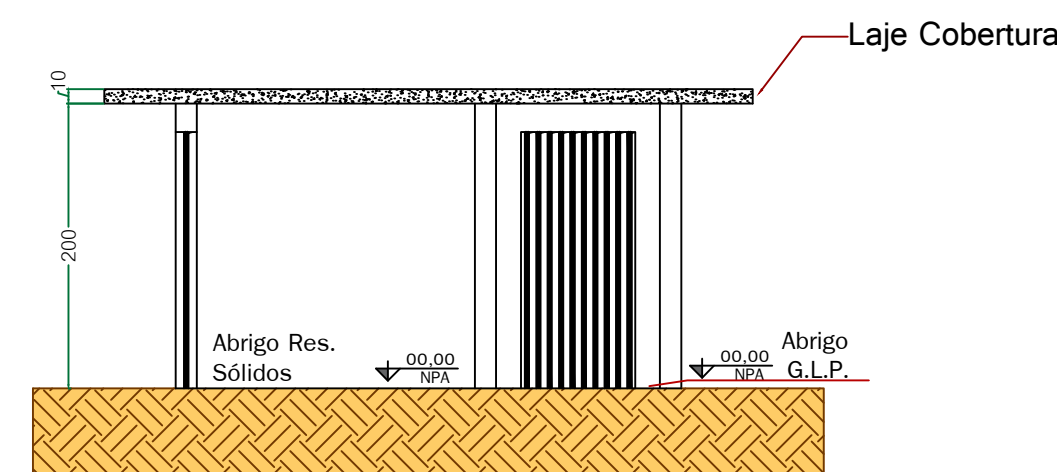
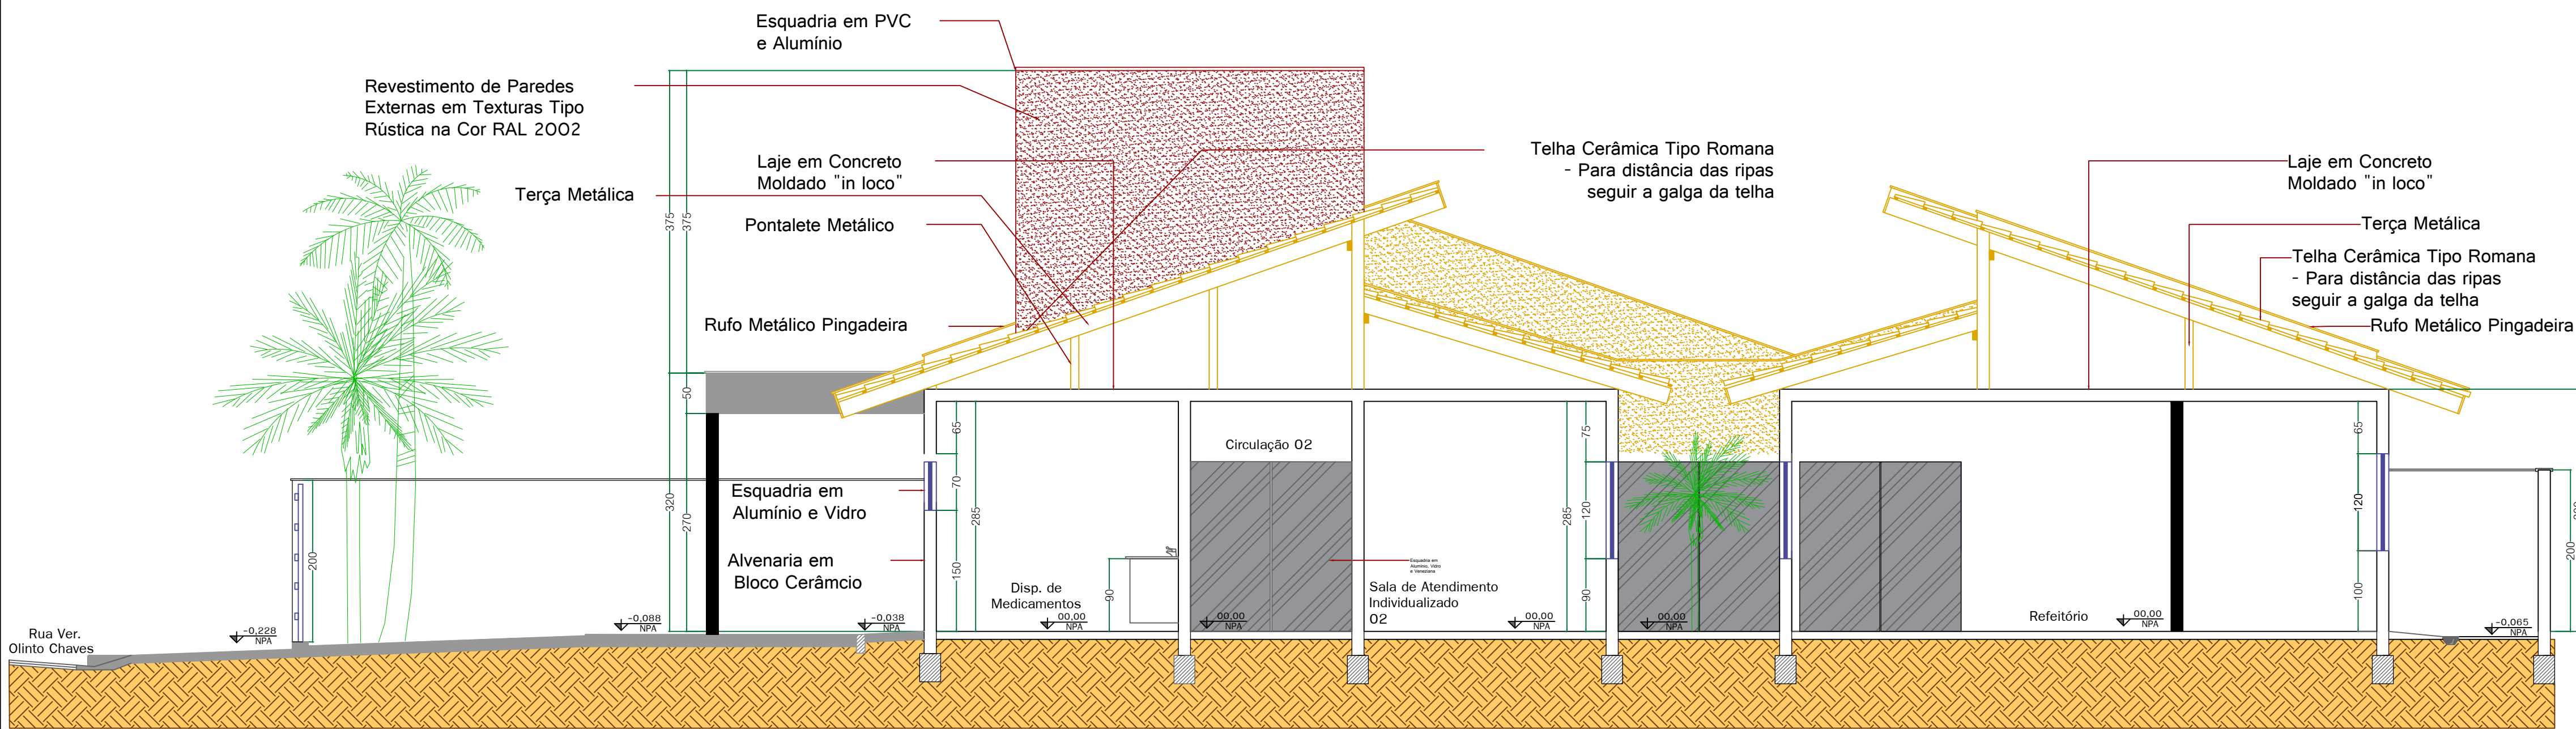


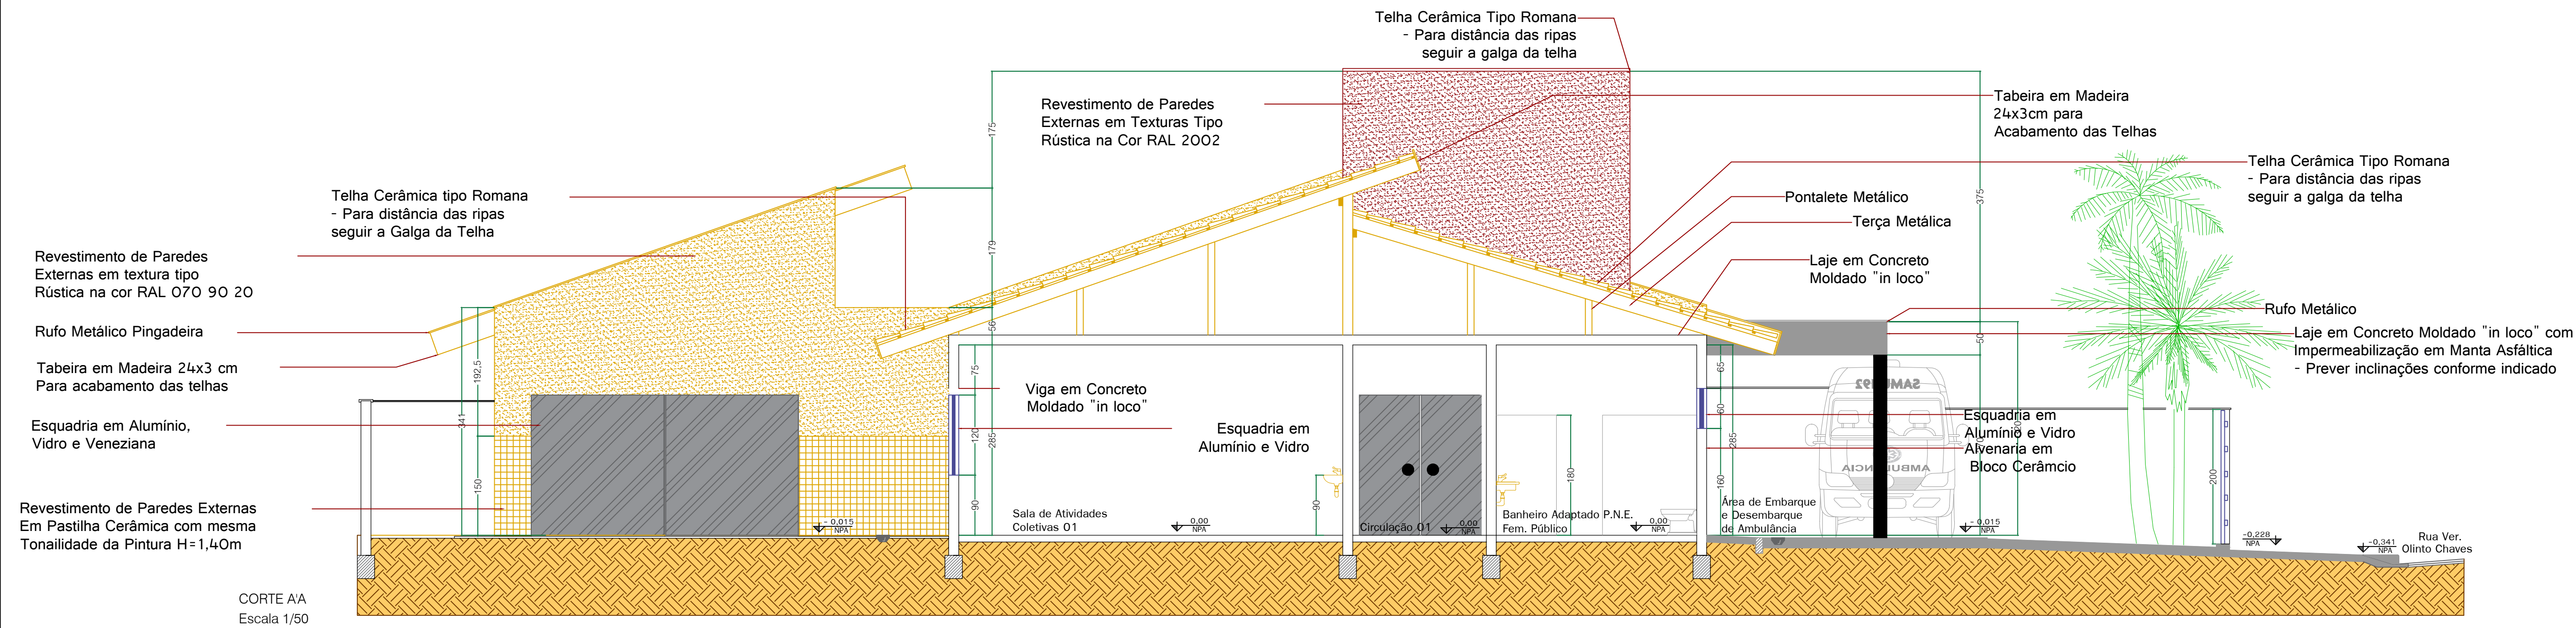

APROVAÇÃO:			
QUADRO ESTATÍSTICO:			
Coefficiente de Aproveitamento.....0,22	Taxa de Ocupação.....23 %	Taxa de Permeabilidade.....77 %	
RESUMO DE ÁREAS:			
Quadra Esportiva Coberta (Existente)	622,08 m²	Área do Terreno	7.816,52 m²
CMEI Estrela Guia	183,79 m²	Área Total a Construir	585,95 m²
Biblioteca Municipal	342,00 m²	Área Util Total	535,82 m²
		Área da Projeção	666,34 m²
Projeto Arquitetônico Centro de Atenção Psicossocial Tipo I			
CARACTERÍSTICAS:		Controle Imobiliário: 42285	
Obra Construção Centro de Atenção Psicossocial Tipo I		In. Imob.: 01.04.001.0100.0100.2	
Endereço: Rua Vereador Olinto Chaves, nº 400		Matrícula do Imóvel: 10.077	
Zona de Ocupação: Zona Residencial e Comercial I			
PROPRIETÁRIO:		UNIDADE:	
Bertoldo Rover		Centímetros	
Município de Imbituba		ESCALA:	
RESPONSÁVEL TÉCNICO:		Indicada	
Edemilson José Moleta		DESENHO:	
Engenheiro Civil		Diego B.	
CREA-PR 25.648/D		PRONCHA:	
DESCRIÇÃO:		DATA:	
Corte AA, Corte BB.		Janeiro / 2017	
		Rev. 3	
		03/04	