

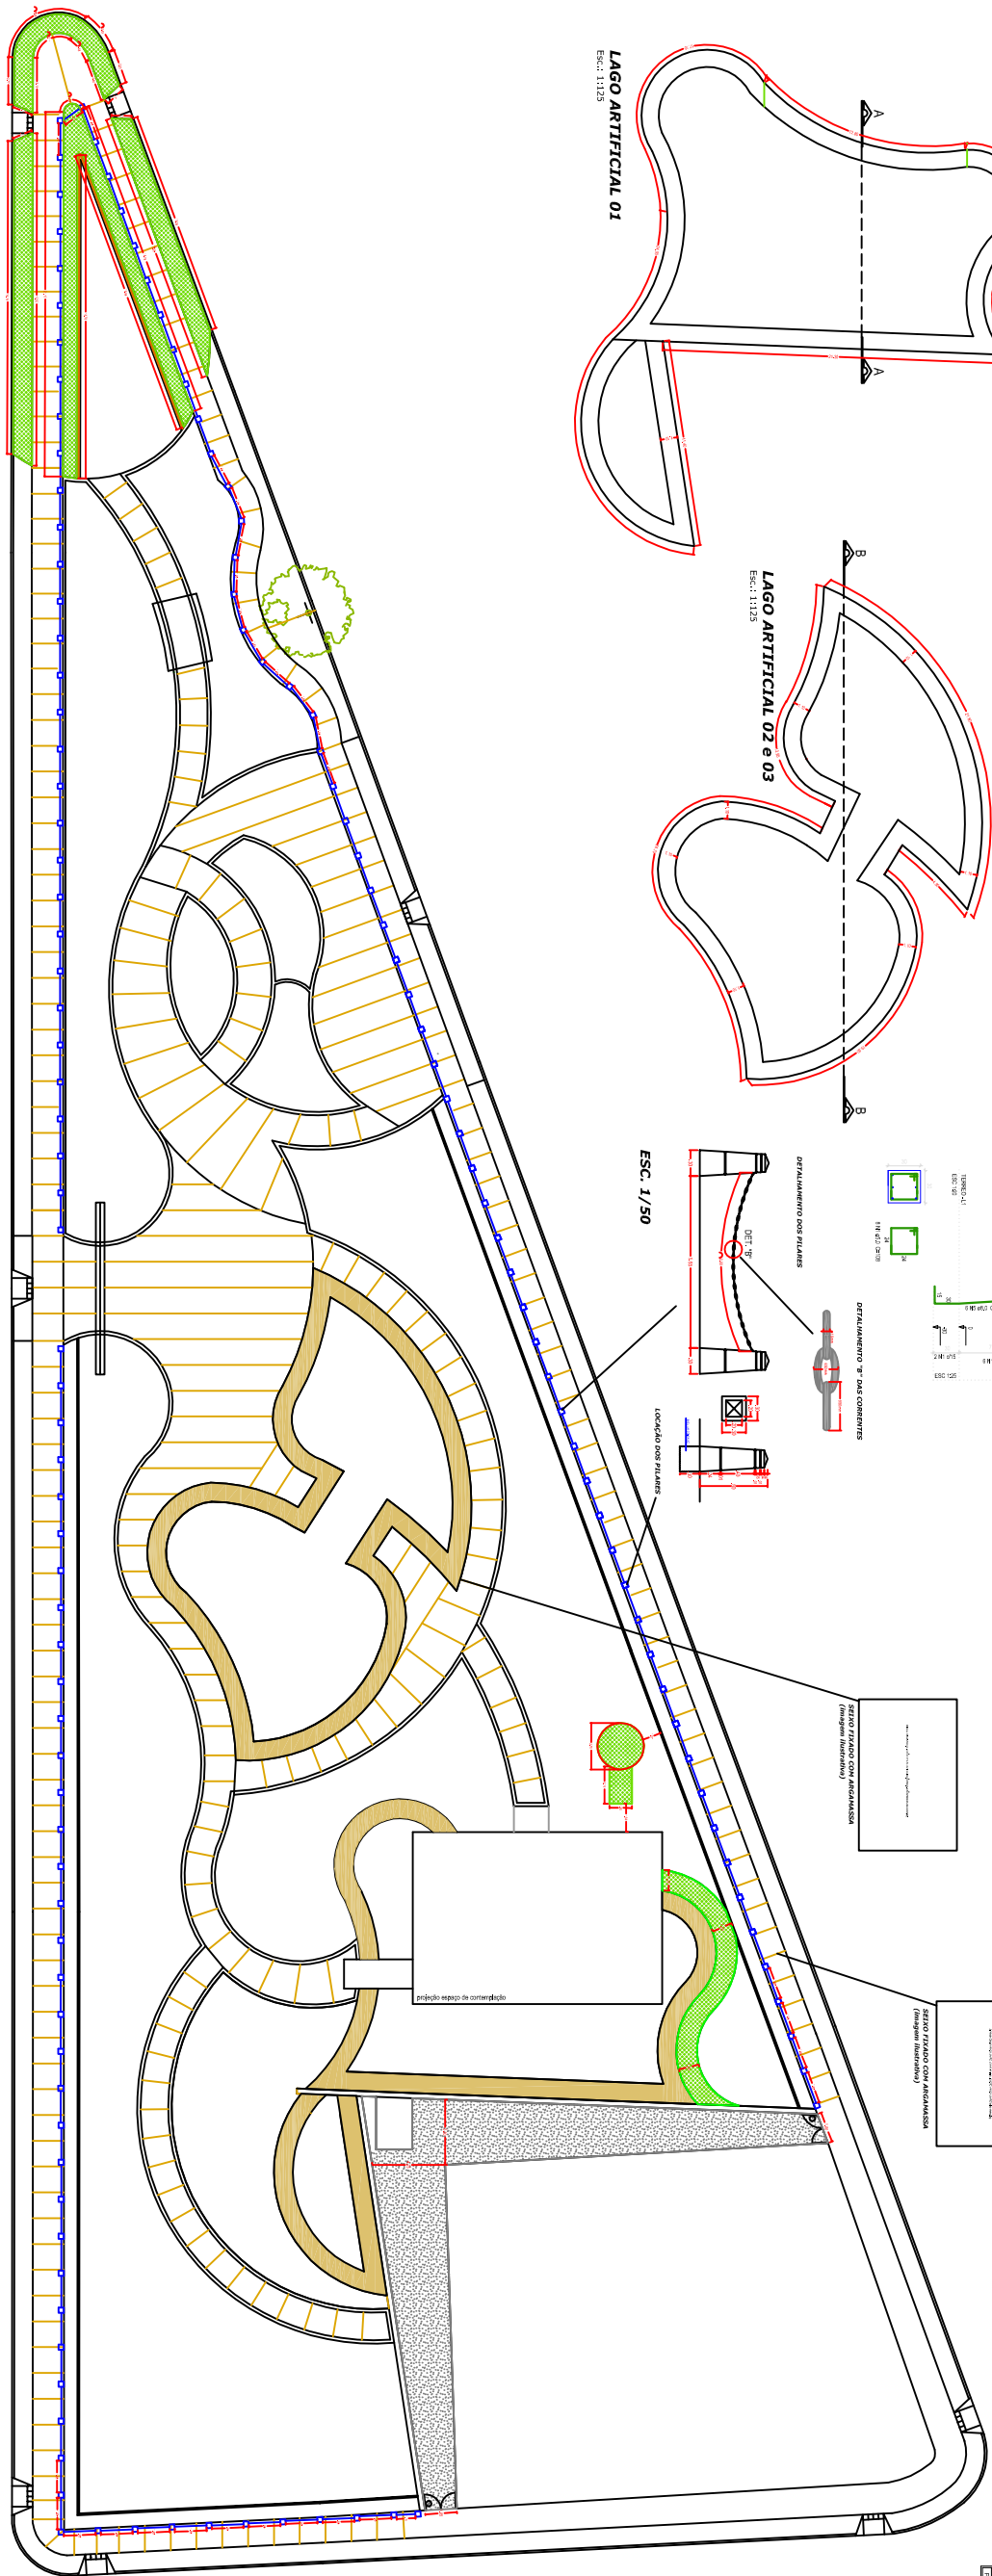
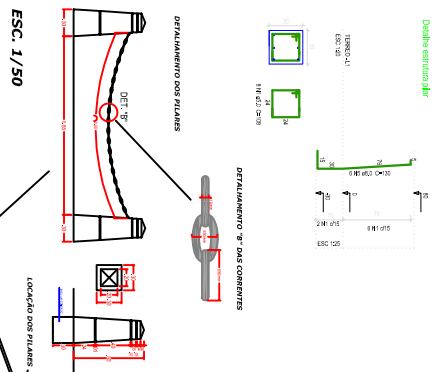
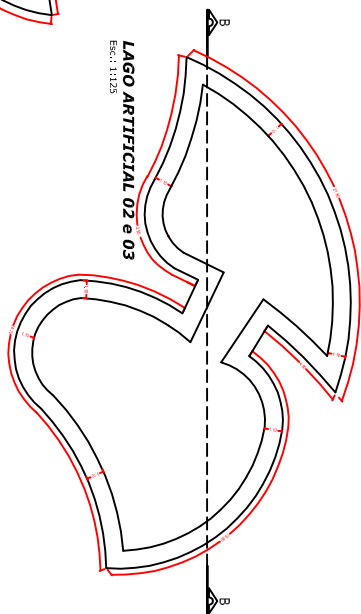


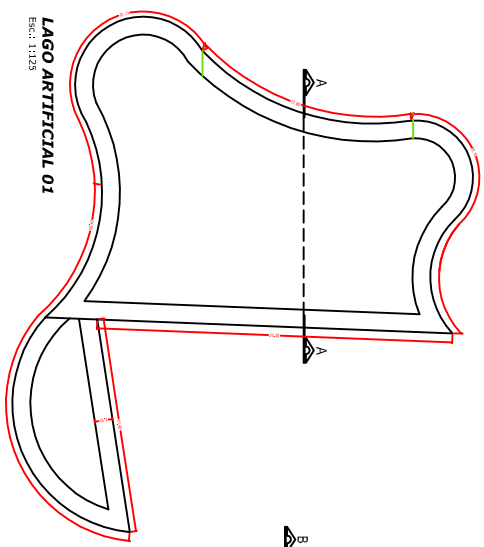


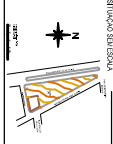

## PROJETO ARQUITETÔNICO


## IMPLANTAÇÃO DE PRAÇA JAPÃO - ETAPA IV

Lote de Terras B-1-D - Av. Nilza de Oliveira Pipino

● Proprietário **PREFEITURA MUNICIPAL DE UBRATÃ**



|                 |                         |
|-----------------|-------------------------|
| Area do terreno | 3.050,00 m <sup>2</sup> |
| Reserva Técnica |                         |

|  |
|--|
|  |
|--|

---

---

---

---